

建设单位 Client

射阳县市场监督管理局

工程名称 Project

射阳县市场监督管理局海河分局办公楼装修工程

中京方正（北京）工程技术有限公司

工程设计 甲级 A111002861

工程设计 乙级 A211002868

出图专用章

中华人民共和国一级注册建筑师

姓名：肖光荣

注册号：1100286-010

有效期：至2025年10月



中京方正（北京）工程技术有限公司

Zhongjing Fangzheng(Beijing) Engineering Technology Co., Ltd.

建筑行业（建筑工程）甲级 A111002861

图纸目录				
序号	图号	图纸名称	图幅	备注
1	建-01	室内设计总说明	A3	
2	建-02	室内设计施工工艺说明	A3	
3	建-03	室内设计施工工艺说明	A3	
4	建-04	室内设计施工工艺说明	A3	
5	建-05	室内设计施工工艺说明	A3	
6	建-06	工程做法表	A3	
7	建-07	门窗表	A3	
8	建-08	一层平面图	A3	
9	建-09	一层改造平面图	A3	
10	建-10	一层新建平面图	A3	
11	建-11	一层平面布置图	A3	
12	建-12	一层地面布置图	A3	
13	建-13	一层顶面布置图	A3	
14	建-14	一层开关布置图	A3	
15	建-15	一层插座平面图	A3	
16	建-16	一层网络布置图	A3	
17	建-17	一层监控布置图	A3	
18	建-18	一层给水平面图	A3	
19	建-19	一层排水平面图	A3	
20	建-20	二层平面图	A3	
21	建-21	二层改造平面图	A3	
22	建-22	二层新建平面图	A3	
23	建-23	二层平面布置图	A3	
24	建-24	二层地面布置图	A3	
25	建-25	二层顶面布置图	A3	
26	建-26	二层开关布置图	A3	
27	建-27	二层插座平面图	A3	
28	建-28	二层网络布置图	A3	
29	建-29	二层监控布置图	A3	
30	建-30	二层给水平面图	A3	
31	建-31	二层排水平面图	A3	
32	建-32	三层平面图	A3	
33	建-33	三层改造平面图	A3	
34	建-34	三层新建平面图	A3	
35	建-35	三层平面布置图	A3	

序号	图号	图纸名称	图幅	备注
36	建-36	三层地面布置图	A3	
37	建-37	三层顶面布置图	A3	
38	建-38	三层开关布置图	A3	
39	建-39	三层插座平面图	A3	
40	建-40	三层网络布置图	A3	
41	建-41	三层监控布置图	A3	
42	建-42	三层给水平面图	A3	
43	建-43	三层排水平面图	A3	
44	建-44	四层平面图	A3	
45	建-45	四层顶面布置图	A3	
46	建-46	四层开关平面图	A3	
47	建-47	顶层屋面平面图	A3	
48	建-48	服务大厅立面图	A3	
49	建-49	办公室立面图	A3	
50	建-50	公共卫生间男卫立面图	A3	
51	建-51	一层过道立面图	A3	
52	建-52	三楼会议室立面图	A3	
53	建-53	厨房立面图	A3	
54	建-54	餐厅立面图	A3	
55	建-55	楼梯间1剖面图	A3	
56	建-56	楼梯间2剖面图	A3	
57	建-57	楼梯扶手立面图	A3	
58	建-58	外墙改造前立面图	A3	
59	建-59	外墙改造前立面图	A3	
60	建-60	外墙改造后立面图	A3	
61	建-61	外墙改造后立面图	A3	
62	建-62	外墙改造立面位置示意图	A3	
63	建-63	围墙改造前平、立面图	A3	
64	建-64	围墙改造后立面图	A3	
65	建-65	外墙改造前立面1	A3	
66	建-66	外墙改造后立面1	A3	
67	建-67	外墙改造前立面2	A3	
68	建-68	外墙改造后立面2	A3	
69	建-69	外墙改造前立面3	A3	
70	建-70	外墙改造后立面3	A3	

中京方正（北京）工程技术有限公司

工程设计 甲级 A111002861

工程设计 乙级 A211002868

出图专用章

中华人民共和国一级注册建筑师

姓名：肖光荣

注册号：1100286-010

有效期：至2025年10月



序号	图号	图纸名称	图幅	备注
71	建-71	厨房一层原始平面图	A3	
72	建-72	一层改造平面图	A3	
73	建-73	一层平面布置图	A3	
74	建-74	一层地面布置图	A3	
75	建-75	一层顶面布置图	A3	
76	建-76	一层开关布置图	A3	
77	建-77	一层插座布置图	A3	
78	建-78	屋面原始平面图	A3	
79	建-79	屋面改造后平面图	A3	
80	建-80	原房屋立面图	A3	
81	建-81	原房屋立面图	A3	
82	建-82	改造后立面图	A3	
83	建-83	改造后立面图	A3	
84	建-84	给水系统图	A3	
85	建-85	排水系统图	A3	
86	建-86	配电系统图	A3	
87	建-87	配电系统图	A3	
88	建-88	配电系统图	A3	
89	建-89	配电系统图	A3	
90	建-90	配电系统图	A3	
91	建-91	配电系统图	A3	
92	建-92	网络及监控系统图	A3	
93	建-93	管网设计说明	A3	
94	建-94	道路场地设计说明	A3	
95	建-95	室外水泥场地改造平面图	A3	
96	建-96	室外拆除平面图	A3	
97	建-97	室外沥青场地改造平面图	A3	
98	建-98	室外绿化改造平面图	A3	
99	建-99	室外北侧围墙新建平面图	A3	
100	建-100	围墙设计说明	A3	
101	建-101	围墙平、立面图	A3	
102	建-102	围墙基础平面图、剖面图	A3	
103	建-103	室外停车位平面图	A3	
104	建-104	停车位划线详图	A3	

中京方正（北京）工程技术有限公司

工程设计 甲级 A111002861

工程设计 乙级 A211002868

出图专用章

中华人民共和国一级注册建筑师

姓名：肖光荣

注册号：1100286-010

有效期：至2025年10月



室内设计总说明

一 设计及施工技术依据:

以中华人民共和国现行各类装饰工程、建筑工程制定的相关标准规范为主要依据,且所使用材料及施工工艺要求必须符合施工项目当地的最新相关标准规范。

现行规范主要包括:

- 《民用建筑设计通则》 GB500352-2005
- 《建筑设计防火规范》 GB50016-2014 (2018年版)
- 《高层民用建筑设计防火规范》 GB50045-95 (2005年修订版)
- 《建筑内部装修设计防火规范》 GB50222-2017
- 《民用建筑工程室内环境污染控制规范》 GB50325-2010
- 《无障碍设计规范》 GB50763-2012
- 《建筑装饰装修工程质量验收规范》 GB50210-2018
- 《住宅装饰装修工程施工规范》 GB50327-2002
- 《工程建设标准强制性条文》建标[2002]219号

- 2、室内设计及室内设计施工图之发言人解释权在设计师。施工图文件包括:施工图纸、材料表、材料样板表、材料实板。施工单位应对照使用。
- 3、施工单位进场施工前,必须安排时间与设计师、业主代表召开施工图会审会议,由设计师解答施工图有关问题。
- 4、施工单位应在施工现场常备一套完整之投标书、设计图纸及累积之设计师现场指令,以供查阅。并指派一名现场工程技术人员跟随到现场工作,作记录、报告、回答及提供所需资料。
- 5、设计师有权根据现场实际情况对原设计作出修改,如施工现场和图纸存在矛盾或误差时,施工单位必须请设计师作出指示,不得以大量图纸为依据。经由设计师、业主代表签订同意并盖章的图纸及变更通知,方能作为施工图的补充文件,否则不得作为施工依据。
- 6、施工单位应于施工前向设计师提交材料样板供确认,其质量标准应符合规范,施工工艺适用且满足设计要求,以作为工程验收的依据,并对其后施工中使用的材料质量负责。
- 7、施工单位如要增加图纸份数,可向业主代表申请加印。(不要自行影印,以保证图纸质量。)

二 总体施工图与施工说明

- 1、水、电、空调、智能、消防的施工,以“水、电、空调、智能、消防”图为准,由各相关设计单位负责。施工单位均应详阅各施工图的施工规范及设计说明;如与室内设计图有矛盾之处,施工单位须于施工前提出问题。
- 2、施工单位施工时,天花灯位的布置、插座位平面布置应以室内设计的“天花灯位图”及“电位平面布置图”为准。插座位与壁灯的位置及标高以室内设计图为准。(特殊说明除外)
- 3、所有剪力墙、柱面的开关及插座位,均须参照大样图示施工。如无大样,须知会设计师补图或现场定位。不可擅自于剪力墙、柱面开孔。
- 4、卫生间、开水房、厨房和经常用水的地方,有条件的地方要比本层楼面装修完成地面标高低20mm,同时地面及墙身1800mm以下一定要进行防水处理。
- 5、凡涉及到改建及土建结构的,须经原建筑设计单位认可后方可施工。
- 6、施工图中所示暖通工种的出回风口仅为示意方式,具体尺寸须与暖通专业设计配合完善。
- 7、平面图案、字体设计:所有丝印、雕刻、图案、花纹、字样的设计,设计师仅提供按比例的图则,施工单位施工前必须做正样至1:1,并提供予设计师及业主代表审批签署同意方可正式施工。
- 8、所选之装饰材料,施工单位均须按消防规范要求,满足相应的防火等级要求进行施工。
- 9、防火门、防火卷帘、防火墙、消火栓等位置及材料制作,除二次装饰设计图纸注明者外,均按原建筑设计要求。
- 10、各专业因检修需要留有活动检修口的须由设计师统一协调,报经业主代表同意后,方能实施。

注:本文“设计师”定义:包括参与本室内设计工程的:建筑师、结构、水、电、空调工程师及室内设计师。

三 本项目工程设计说明

一、项目概况

- 1、工程名称:射阳县市场监督管理局海河分局办公楼装修工程。
- 2、设计阶段:室内外改造工程施工图设计。

二、设计依据

以中华人民共和国现行各类装饰工程、建筑工程制定的相关标准规范为主要依据,且所使用材料及施工工艺要求必须符合施工项目当地的最新相关标准规范。

现行规范主要包括:

- 1、由甲方提供的土建设计说明;
- 2、经甲方提供的装修概念设计方案;
- 3、国家规定的有关规范,标准和规定;
- 4、《民用建筑设计通则》 GB500352-2019
- 5、《建筑设计防火规范》 GB50016-2014
- 6、《高层民用建筑设计防火规范》 GB50045-95 (2005年修订版)
- 7、《建筑内部装修设计防火规范》 GB50222-2017
- 8、《民用建筑工程室内环境污染控制规范》 GB50325-2010
- 9、《无障碍设计规范》 GB50763-2012
- 10、《建筑装饰装修工程质量验收规范》 GB50210-2018

11、《住宅装饰装修工程施工规范》 GB50327-2002

12、《工程建设标准强制性条文》建标[2002]219号

三、设计范围及图纸内容

设计范围

3井楼室内装修及外墙改造。

图纸内容

- 1、设计范围内的平面、顶面、地面布置图。
- 2、设计范围内的定位放线及索引图。
- 3、设计范围内的立面图。
- 4、设计范围内的照明灯具图。
- 5、给排水局部微调图。

四、关于专业设计

- 1、装饰:未对原有功能布局、墙体分隔、顶面标高、公共走道、疏散通道及距离进行任何变动。
- 2、弱电系统:由专业公司将主线引到各层线井处。
- 3、强电系统:仅对范围内的照明末端灯具进行更换。
- 4、空调系统:未改变现有空调系统,点位根据现场调整。
- 5、消防系统:按照现行规范设计消防系统。

五、关于施工图纸

图纸说明

- 1、全部施工图在施工前必须报建设等行政部门审查。
- 2、施工单位负责现场施工的项目经理或人员必须仔细阅读消防建筑规范的要求。
- 3、本图所示与墙、柱等相对尺寸为控制尺寸,具体尺寸依现场放样而定。
- 4、空间标高均保持现有标高尺寸,且此标高为从本空间地面算起的相对标高。
- 5、内装修过程中所选用的主要材料在合理的价格下均须保证优良的品质,且要经过甲方与设计单位的认可方可施工。
- 6、图上所示尺寸为准,不得按比例度量本图。

关于施工工艺做法要求

- 1、本设计中所有隐蔽工程须按消防一级防火处理,工艺做法要求符合国家现行的建筑设计及室内装饰设计及验收规范。
- 2、木作施工:全部隐蔽木作部位均涂刷三遍防火涂料,防火涂料应选用当地消防材料主管部门认可的产品。
- 3、卫生间、开水房、厨房等多水房间要比楼层降20毫米高度,地面应向地洞做出不小于千分之五的坡度。
- 4、凡是有异形造型,可采用木龙骨单层九里夹板。图中所有实木封边,木条线除注明外,均应与相关饰面木材相同,天棚龙骨主吊筋原则上按900mm×900mm排列,有长条灯槽房间,主龙骨按灯槽走向排列,排列间距按灯槽宽度调整。
- 5、作为乳胶漆的基层的腻子必须有足够的厚度,自配的腻子应掺入适量的白乳胶和白水泥,刮腻子层不能过厚,以免开裂。
- 6、黑色金属的防锈漆选用配套的防锈底漆,防锈底漆应当在彻底除锈之后再刷,如不能彻底除锈,可以采用除锈底漆。
- 7、建筑装饰工程施工必须与各专业图纸密切配合施工,发现矛盾应及时组织有关方面共同协商解决。
- 8、材料要求:装饰材料的选用应符合国家现行有关标准。根据消防部门的关于建筑室内装修设计防火规定严格选材,采用当地消防行政主管部门鉴定认可的装饰材料,做法工序应符合当地消防行政主管部门认定的程序,本设计图纸对大部分材料已经进行使用说明。但施工单位在订货前提供所有材料的防火检测报告或按规范交送当地消防主管部门进行防火检验,经通过后才可用于现场使用,有关检测报告及资料须提交设计单位和甲方存档。

六、施工说明

- 1、工地管理人员及技术人员应对图纸和说明书作全面了解,对一些有特殊施工要求的部位应作重点记录。
- 2、施工工艺必须符合《装饰工程质量验收规范》要求,发现问题及时纠正。
- 3、凡装修施工质量控制未提及处,均按《装饰工程质量验收规范》要求执行。

施工做法与选材要求

- 1、本工程做法除图纸具体要求面层外,对结构未作具体要求时,应参见《建筑构造通用图集》和高级装饰工程做法。严格遵守现行质量验收标准规范的要求。
- 2、轻钢龙骨石膏板吊顶,须设一个或多个检修口,位置应选隐蔽处,石膏板为无缝石膏板,乳胶漆应选用环保型。
- 3、室内所有装饰材料在满足消防设计的前提下,可多选用本地材料,以便将来选样订货便利,更为整体工程造价、缩短供货期及售后服务提供相应保障。

设计阶段 Design Stage				
方案	初设	报规	招标	施工
		●		
人防	消防	园林	绿建	

出图专用章 SHADCL PROJECT SEAL

中京方正（北京）工程技术有限公司

工程设计 甲级 A111002861

工程设计 乙级 A211002868

出图专用章

未加盖本公司出图专用章无效 INVALID NO THE SPECIAL SEAL

注册执业章 REGISTERED SEAL

中华人民共和国一级注册建筑师

姓名：肖光荣

注册号：1100286-010

有效期：至2025年10月



中京方正（北京）工程技术有限公司

Zhongjing Fangzheng(Beijing) Engineering Technology Co., Ltd.

建筑行业（建筑工程）甲级 A111002861

项目负责人 Item Prin	肖光荣	肖 岗
专业负责人 Chief	肖光荣	肖 岗
审 定 Approved	董志慧	董志慧
审 核 Examined	杨 敏	杨敏
校 对 Checked	董志慧	董志慧
设 计 Designed	赵航震	赵航震

建 设 单 位 Client

射阳县市场监督管理局

工 程 名 称 Project

射阳县市场监督管理局海河分局办公楼装修工程

子 项 Sub Item

图 名 Title

室内设计总说明

工程号 Pjt.No.	YCFZ-*****-***	专 业 Dept.	建 筑
比 例 Scale	见图	图 号 Dwg. No.	建-01
版 本 Version		日 期 Date	2025年04月

室内设计施工工艺说明

引 言

1、本文仅对施工图中部份通用装饰材料在各施工工程中的应用作出解释，所言及的条款和细节不完全针对某项工程。施工单位须结合该项目施工图之《室内设计说明》认真阅读本文，如说明与其现场有较大矛盾，应及时通知业主代表及设计师协调处理。图纸中有特别说明的应以施工图及其材料表为准。

2、本文中未提及的施工工艺流程及施工工艺要求，另详见《建筑装饰装修工程质量验收规范》 GB50210-2018及《住宅装饰装修工程施工规范》（GB50327-2002），并按当前施工工程项目的设计图纸要求作业。

3、所有材料均为符合国家标准之优质产品，当所选之材料品牌附带说明其施工工艺时，均按照符合国家标准之厂商施工工艺实施（特别说明除外）。

目 录

- 1 -- 木地板铺装施工工艺规范及质量要求
- 2 -- 地毯铺装施工工艺规范及质量要求
- 3 -- 抹灰施工工艺规范及质量要求
- 4 -- 石材铺贴施工工艺规范及质量要求
- 5 -- 陶瓷面砖施工工艺规范及质量要求
- 6 -- 防水施工工艺规范及质量要求
- 7 -- 石膏板（埃特板）天花施工工艺规范及质量要求
- 8 -- 油漆、涂料及玻璃纤维施工工艺规范及质量要求
- 9 -- 壁布和墙纸施工工艺规范及质量要求
- 10 -- 木工及配件安装施工工艺规范及质量要求
- 11 -- 玻璃制品安装施工工艺规范及质量要求
- 12 -- 钢结构件、不锈钢饰面、铁花施工工艺规范及质量要求
- 13 -- 建筑小五金及金属制品
- 14 -- 卫生器具安装施工工艺规范及质量要求
- 15 -- 电器设备安装施工工艺规范及质量要求
- 16 -- 供热通风与空调施工工艺规范及质量要求
- 17 -- 自动喷水灭火系统

1、木地板铺装施工工艺规范及质量要求

- 1.1 所有木地板运到施工安装现场后，应拆包在室内存放一个星期以上，使木地板与居室温度、湿度相适应后才能使用。须控制正反黄色差区别，如遇色差严重的须及时更换相应色号材料。安装时预留墙边5-8mm间隙，选用包装箱中有白点标记边角板料铺设。
- 1.2 结构层上用15mm厚水泥砂浆找平，铺防潮薄膜。
- 1.3 直铺式木地板：将木地板直接拼装在薄膜上。
- 1.4 实铺式木地板：安装地龙骨（夹板条），先在地面做预埋件以固定地龙骨，预埋件为螺栓及不锈钢丝，预埋件间距为800mm；然后钉装9mm厚夹板条搁栅，间距50mm，搁栅之间可按设计要求填充玻璃纤维，然后拼装木地板。如有规格需要可在木搁栅之上满铺15mm厚夹板基板，然后拼装木地板。
- 1.5 在木地板与墙的交接处，要加踢脚板收口，踢脚板上须留孔通风。
- 1.6 地板铺装完成后，将地板表面清扫干净后涂刷地板漆（视材料需要），进行抛光上蜡处理。
- 1.7 铺装实木地板应避免在大雨、阴雨等气候条件下施工。施工中最好能够保持室内温度、湿度的稳定。
- 1.8 两种不同类型的地面铺装材料衔接的位置，例如地面砖和木制地板的衔接。水泥基床应该预埋指定或批准使用的黄铜、不锈钢，或塑料制的压条。

2、地毯铺装施工工艺规范及质量要求

2.1 常规要求

- 2.1.1 本工程应符合当地的防火等级要求，铺装的所有地毯，都应符合当地消防部门制定的耐火要求。厂商应出示当地消防部门颁发的许可证书，或其它相关权威部门的书面证实材料,依法提供其安装材料。
- 2.1.2 厂商提供安装的全部地毯及辅料都必须符合设计要求，应选用材料表、地毯详图及说明中所指定的材料。选用的地毯，其品种、质地、规格、色泽并与样板相符。

2.2 样本

所有列入清单的地毯材料和配件的样本须设计师确认批准方可订购铺设。确认批准的样本作为材料质量,颜色,和施工工艺的检验标准。

2.3 测量核实

在图纸中显示的尺寸只是近似数值，地毯承包商有责任核实所有必要的尺寸数值和其它施工现场的情况。订购充足数量的产品非常重要，以免发生应存货不足而没有替换品的情況。

2.4 接收和贮藏材料

在收到材料以后，检查运送中有无造成破损。如有破损，应予以及时更换。应当妥善贮藏材料，以免磨损和污染。

2.5 装修用料

- 2.5.1 地毯：地毯表面均匀平整，松紧适宜，无凸起现象，绒毛无倒卧，无脱落，无卷曲，回弹性能好，色泽统一，表面无污迹。
 - 2.5.2 驳口胶：选用品质优良，符合国家标准之驳口胶。
 - 2.5.3 收口条：选用优质金属条。
 - 2.5.4 固定压条：选用无粘性的优质胶合板固定压条。
 - 2.5.5 底层胶：选用品质优良，符合国家标准之底层胶。地毯底胶必须弹性强，脚感舒适。结构：密实形；重量：不少于3Kg/㎡。
 - 2.6 基层表面
- 地毯铺设前，应预先检查基层的表面状况。发现任何将会影响施工质量的情况，都应及纠正、处理，直到类似缺陷被彻底弥补才能继续下面的施工。在铺设地毯前，基层表面应满足干燥、平整、清洁、没有裂纹等条件。

2.7 铺装条件

墙面、顶棚装修已基本完工。在温度、湿度正常的环境下铺装地毯。在铺装地毯前的48小时内，地毯材料应当运送到施工现场。

2.8 安装在地面上电话接口，电源插座，踢脚板等所有必需的地毯剪裁工作待地毯铺设时，其它工序应配合施工，以确保安装准确、美观。

2.9 底胶、压条处理

- 2.9.1 固定压条前，先用3~5mm胶合板保护踢脚板。
- 2.9.2 沿室内踢脚线，距地面上下预留间隙尺寸10mm边缘，将固定压条钉牢，压条离墙线左右距离约30mm。
- 2.9.3 底胶铺设时，不要压住木刺条，应离开木刺条10mm左右。
- 2.9.4 底胶接缝处用封口胶带连接。
- 2.9.5 铺放底胶要求平整、贴地。
- 2.10 接缝处理 地毯之间的驳口连接必须符合施工规范。
- 2.10.1 如果房间入口处是相同连续地毯材料，接缝应该出现在门的中心线下面。
- 2.10.2 标准客房用料为整幅尺寸，无拼缝驳口。其它类型的客房必须统一各类房间的接驳口、形式、尺寸，避免接驳口多，出现不良观感，造成浪费。
- 2.10.3 大厅的接缝应该数量最小化。
- 2.10.4 走廊地毯应避免出现接缝。
- 2.10.5 走廊十字交叉口处的地毯接缝应退后到距离拐角最少100mm的位置。
- 2.10.6 在铺装地毯连续区域内，接缝和突起的方向应当保持一致。
- 2.10.7 接缝应该使用极细的织物缝合，达到视觉无法分辨的效果。

2.11 地毯的缝合与裁割

- 2.11.1 地毯的铺贴，必须统一方向，不可逆转。
- 2.11.2 将裁好的地毯虚铺在底胶上，用地毯撑向四周位伸，然后将地毯的一边固定在 木刺条上，再向另一个方向呈“V”字型向外拉开，将多余的边用裁割刀割掉。
- 2.11.3 张紧后用扁铲将地毯四边砸入木刺条上。
- 2.11.4 地毯接缝处，应先将烫带铺到地毯接缝处，使缝两边的烫带均等，将熨斗从缝隙处塞入，左手掌正地毯，右手用力使熨斗慢慢向前移动，后面紧跟一人进行对缝、压实。
- 2.11.5 地毯拼花处，应注意地毯花纹与房间纵横的关系，拼花处接缝、花纹应吻合平顺。
- 2.11.6 当两种不同厚度的地毯连接时，必须修剪较厚的地毯边缘表面簇绒，达到和较薄的地毯边缘表面平齐。全部修剪工作应由机械完成，不允许手工修剪。

2.12 地毯图案说明

具有花纹图案的地毯，应依据相应的地毯设计图，按照其花纹图案的走向和位置，进行正确铺装。应尽量减少十字形接缝，并安排在交通较少的位置。必须允许全部因裁割、拼凑、配合和固定等工作而产生地毯废弃边角料。

2.13 拼花图案的设计图纸

表面具有整体图案纹理的地毯，拼接前一定要进行试铺放样，厂商有责任提交拼花图案的设计图纸。

2.14 保护措施

施工单位应负责对已经铺装完成的地毯实施必要的保护措施，以免在其它项目的施工中被弄脏，碰坏或磨损。例如采用覆盖保护膜等的必要措施。所有铺装完成的地毯表面必须保证彻底清洁无杂质，严禁无关人员踩踏，为正式投入使用做好充分准备。

3、抹灰施工工艺规范及质量要求

3.1 地面找平

- 3.1.1 用水泥砂浆打底，厚度根据需要，找平不光滑表面厚度超过25mm的参照3.1.2的做法施工。

3.1.2 用细石混凝土找平、搓毛。

3.2 水泥砂浆

- 3.2.1 应用于室内墙面的水泥砂浆应抹两道:底层厚9mm，面层厚9mm。
- 3.2.2 底层施工与面层施工的时间间隔,周期最少为24小时，抹灰层总厚度不得超过20mm。

3.3 搅拌

用来打底和找平的水泥砂浆的搅拌应该由机械搅拌机完成。少量使用可以在干燥洁净的楼板或容器内用手工搅拌。所有成份的称量都应采用标准量料箱。

3.4 腻子粉及配料

- 3.4.1 腻子料、胶水应采用经批准的产品，产品应使用密封包装袋或桶，并且注明腻子料的牌子和生产厂商的名字。

3.4.2 打底用腻子应采用粘结性强的。

3.4.3 面层用腻子应采用收缩性小的硬性腻子。

3.4.4 嵌缝腻子应采用膨胀型腻子。应采用质量最佳并且来自经认可合格厂商的产品。

4、石材铺贴施工工艺规范及质量要求

4.1 工艺说明

- 4.1.1 检查作业范围的隐蔽工程是否符合设计要求，预埋管道是否检验合格。
- 4.1.2 检查作业面的平整度、垂直度及强度是否符合设计要求，有否必要作二次找平批荡。
- 4.1.3 检查石材的品质情况，规格尺寸方正，表面平整光滑。
- 4.1.4 湿作业法安装石材时，为防泛碱，应采用“防碱背涂剂”进行背涂处理。
- 4.1.5 面积大，纹路多，自然色泽变化大的石材铺贴，必须进行试铺预排、编号、归类的工艺程序，保证花纹、色泽均匀，纹理顺畅。
- 4.1.6 铺贴前应先找好水平线、垂直线及分格线。
- 4.1.7 铺贴后24小时内不可踏践或碰撞石材，以免造成破损松动。
- 4.1.8 各类异型台面板的磨边加工(特别是内藏式面盆板沿)，必须经专业磨具进行专门加工。
- 4.1.9 各类异型台面板的异型尺寸，必须经现场放样后，编号供样，并核对各部位尺寸是否准确。

4.2.3 干挂式施工：(适用于外墙石、洞石、砂岩石施工，圆柱立面施工等)

a．施工前准备：详见4.1工艺说明4.1.1— 4.1.5条。

b．按图纸设计要求焊接底架，底架一般采用工字钢、C型钢槽、角铁、扁铁等（热镀锌），外墙钢架必须采用不锈钢固定膨胀螺栓和挂件，且需送检测机关进行抗拉拔试验。对于所有装饰底架必须作防锈处理（热镀锌）。

c．根据设计要求订制的不锈钢挂件的位置在石块上开坑，调整石块位置，进行初步固定，一般干挂石每块石的不锈钢构件不应少于2～3件，构件坑与石边的距离不应少于5mm。

d．用慢干云石胶将石块与不锈钢构件粘结牢固，利用不锈钢构件与底架的调节位将石块调平调直，并拉线，用水平尺检查。

e．上下石块间应用不锈钢扣件连接，一般石块应用二条扣件，用切割机在石块上下位置各钻二个槽口，以扣件扣入，用云石胶固定。

f．待石块全部固定后，缝隙根据图纸设计要求以硅柒耐候及密封胶收缝。

4.3 薄片石材(采用粘贴法)

4.3.1 墙体饰面用料，以薄片大理石为主。

4.3.2 薄片大理石品种、规格、材质要求严格、厚薄一致。

4.3.3 薄片大理石的铺贴方式，一般采用胶泥粘贴，胶泥厚度以5～8mm为宜。

4.3.4 浅色大理石薄片的铺贴，必须用白色胶泥，以防止串色、变色，影响自然光泽。

4.3.5 薄片大理石材的规格，不宜太大，一般为200×300mm。

4.3.6 薄片大理石的运输、包装、形式，应采用塑胶泡沫盒式的密封包装，否则，极易引起缺棱少角现象。

4.3.7 薄片大理石铺贴墙，必须清理，肩湿基底。

4.4 拼花石材(采用粘贴法)

4.4.1 餐厅等效果装饰，地面或局部，采用拼花石材。

4.4.2 拼花石材的基材一般以方便加工的大理石材为多。

4.4.3 拼花石材一般采用电脑切割，局部粘接，现场较样，集中拼贴的四段式工工程序。

4.4.4 拼花石材的图案形式，必须符合设计要求，不得擅自变更或修改。

4.4.5 拼花石材的铺贴方式，采用直接粘贴，分水泥砂浆粘贴（大面积，砖砌体，混凝土基底)或专门粘合剂粘贴(小面积，金属，木棚等基底)等二种方法。

4.5 技术标准:

4.5.1 石材品质、规格、色泽、图案、拼贴工艺，应符合设计要求。

4.5.2 石材粘结牢固，无空鼓，缝隙顺直。

4.5.3 石材表面洁净，光滑，无缺棱，掉角。

4.5.4 色泽拼接自然，无生根，无跳色现象。

4.5.5 表面平整度允许偏差：光面为1mm；艺术面（烧面、锤面等）为2mm。

4.5.6 立面垂直度允许偏差为2mm(2m以内)。

4.5.7 接缝平直允许偏差为2mm(2m以内)。

4.5.8 浅色石必须用白水泥粘贴。

4.5.9 地面散水坡度，严格按图纸及有关施工规定执行。

4.5.10 石材贴贴后必须待结合面及基底干透后再补缝，以免造成应力变形。

5、陶瓷面砖施工工艺规范及质量要求

5.1 放线：需铺贴的地面及墙身瓷片，施工前均须选择样板间做样板，按设计图纸要求弹线，以准确划分图案、边框，并必须经设计师、业主代表、监理公司验收签署后，方可正式展开铺砌施工。现场与图纸的误差及存在问题，须由设计师于现场做出指示，调整解决。弹线定位要考虑墙面地面的面积，阴角阳角等关系。铺贴的四边原则上不得出现小于1/3块砖的现象。现场与图纸发生冲突时，跟设计师协调。

5.2 贴贴层：基础面必须是刚性基底。如果基底为钢网批荡，则应批荡至足够的刚性，并能小面积采用。木质基底胶贴面砖仅可作为局部处理。所有地面砖、石材及墙身瓷片的铺贴，均须以优质水泥浆粘贴、填缝，水池或特殊部位应采用专用胶泥粘贴。剔平基底或批荡补平基底。光滑基底面用聚合物水泥浆拉毛处理。如大面积不平整，应进行找平施工（如平整误差超过30mm的墙面应加设钢网再抹平）。干燥基底应喷洒一些水，使之潮润。

5.3 切割：地面砖、石材板按设计局部分块，均须以专业机械切割，须平整无崩口。

5.4 浸泡陶瓷面砖要使用清洁水，防止油污，灰浆。如阴干后使用。阴干时间过长面砖已干燥，应重新浸泡。

5.5 夹角碰口：所有阳直角夹角碰口位置均须按45°切割收口。

5.6 镶贴方法可采用水泥砂浆，也可采用聚合物水泥砂浆或粘结剂等工艺。

6、防水施工工艺规范及质量要求

6.1 施工程序：检查验收基面→基层清理→测定基层含水率→防水节点增强层施工→防水层施工→试水→质量验收。

6.2 各工序施工操作要点

6.2.1 基面验收要求

a．找平层施工要求采用水泥砂浆进行找平，厚度不少于10mm厚，并抹压光面。同时要求找平层找设不小于1％排水坡度，并向水沟及地漏口方向设置。如施工场地较大，也可采用C20级细石混凝土进行找平，且最薄处不少于30mm,坡度同上，但在浇筑2小时内进行干洒水泥砂混合料随手压实抹光处理，且注意找平层在阴阳角位处应留设半径≥20mm圆弧或50×50mm八字斜角。对于地漏口直径500mm范围内，其局部找坡不少于3％；对于穿板管道，其部位直径500mm范围内，局部找坡不少于3％，高差不少于20mm高。找平找坡层不应采用疏松性或吸水率大的材料进行批抹。也不能用半干湿的水泥砂浆批抹。

b．立面间墙应设10－15mm厚水泥砂浆作找平处理（注：立面找平层厚度可根据现场实际情况作相应调整），并在泛水阴角留设半径≥20mm圆弧或50×50mm八字斜角，找平高度至天花吊顶底上100mm离位置。

c．找平层质量要求平整（2米压尺检查≤3mm）、坚实（砂浆≥M10或细石混凝土≥C20级，注：

砂浆或细石混凝土抗压强度越高，涂膜质量越好）、与基面粘结牢固，无尖突、凹陷、砂眼、空鼓等质量缺陷。找平层施工后应及时洒水湿润养护3天。

6.2.2 基面清理

找平层养护期后静置3－4天作候干处理，基面要求将尘土、砂泥、油污、垃圾、积水等清理干净。如基面存在尖突、砂眼及浮浆等缺陷，应将缺陷部分凿除，并采用聚合物砂浆（如108胶乳水泥砂浆）进行修复至平整、坚实。

a．测定层含水率 油性防水涂膜防水基面含水率应小于8％，水性防水涂膜防水基面含水率不得小于18％，含水率还要求后可进行防水节点增强层施工。

b．防水节点增强层施工

1. 地漏口、穿混凝土板管道防水节点增强层施工：首先沿地漏口及穿混凝土板管口周边开凿宽×深为10×15mm凹槽,凹槽内放置Φ10聚乙烯泡沫棒作背村材料,并嵌填5mm硅柒密封胶作节点密封。密封后对地漏口直径500mm范围内涂刷选用的防水涂料且加设无纺布用胎体增强层,并反上穿板管,其高度应比防水保护层（或饰面层）高出不少于100mm。（涂刷方法参见“防水层施工”内容）。

2. 间墙泛水部位：施工前涂刷选用的防水涂料，并加设聚 无纺布作胎体增强层.施工范围要求泛水立墙面上300mm宽部位。（注：涂刷方法详见“防水层施工”内容）

6.2.3 防水层施工

a．底涂施工：在防水找平层基面达到选用涂料施工所需含水率和基面干净的情况下，可对施工基面施工。

b．防水涂料的配合比及施工，必须严格按各种涂料的要求进行，并在规定时间内使用完毕。

c．刷涂施工的涂料遍数不得小于三遍，刮涂施工不得少于二遍。下一遍涂料必须待上一遍涂料结膜后（以不粘手为宜）方可进行，刷涂或刮涂必须均匀，下一遍刷涂或刮涂方向应与第一遍成90°。

d．卫生间墙面防水层高度不得低于1.5m，淋浴间不得低于2.0m，室外阳台不得低于0.5m。

e．阴角处加粘的无纺布不得有皱折、翻边、起泡、空鼓等现象。

f．水池（含鱼池、喷水池等）防水应采用复合防水处理（刚性+柔性）防水层做法应符合设计要求。

g．完成防火涂膜层12小时后,进行蓄水试验的水深不得少于50mm（最深处），时间不得低于4.8小时。经验收合格后,应及时做刚性保护层。

6.2.4 涂膜防水层要求设置保护层（厚度不少于20mm的水泥砂浆）以防止人为损坏。

6.2.5 最终完成层（饰面层）坡度为1－3％，地漏口标高应低于地面标高不少于20mm，且地面标高应低于门外地面标高不少于20mm。

6.3 质量验收：当地建筑防水工程技术规程。

7、石膏板（埃特板）天花施工工艺规范及质量要求

7.1 弹线、把标高线弹到墙及柱的四周上（以±1.5m为宜）。

7.2 吊杆固定采用膨胀顶螺栓+满丝镀锌吊杆（上人天花吊杆为Φ10mm，不上人天花吊杆为Φ10mm），吊板部分采用4.5#碳钢自攻螺丝。

7.3 所用龙骨均须为热镀锌轻钢龙骨，吊杆与龙骨连接采用吊顶龙骨配套挂件。

7.4 龙骨安装，按照预先弹好的位置线从一端依次安装到另一端。在高低跨部位，先安高跨部位，然后再安低跨部位。吊杆高度在1.5m以内,如超过1.5m的应加设斜支撑或过渡钢结构,吊杆间距为800~1200mm，主龙骨1.2厚，间距1.0m；次龙骨0.6厚，安装间距根据板的规格进行调配，一般为300×600mm。从稳定方面考虑，龙骨与墙面之间的距离应小于100mm，吊杆与主龙骨端头间距不得大于200mm，否则应加设吊杆。

7.5 龙骨调平：安装主龙骨时，随时检查主龙骨的标高是否在同一平面上，主龙骨调平后再安装次龙骨(应按1/300起拱)。

7.6 对于检修孔、通风部位，在安装龙骨的同时，将其尺寸位置留出，将封边的框架龙骨安装完毕(跨经大孔洞框架应用角铁制作)。

7.7 石膏板（埃特板）固定

石膏板天花一般为12mm厚符合国家标准的优质纸面石膏板，需防潮区域采用12mm防潮石膏板底（或埃特板底）。石膏板（埃特板）安装前应符合下列规定：

1、所有龙骨已调整完毕。

2、垂型灯具、电扇等设备的吊杆布置完毕并已作防锈处理。3、吊顶内的通风、水、电管道安装并调试完毕。板应在无应力状态下进行固定，防止出现弯曲凸棱现象，板的长板应沿纵向次龙骨铺设，自攻螺钉以150～170mm为宜，螺钉应与板面垂直，螺钉头的表面略埋入板面并不使板面破坏为宜，钉眼作防锈处理，然后用石膏腻子抹平，石膏板安装时应留5mm左右间隙,然后用弹性腻子嵌入板缝，并填平贴玻璃纤维或专用纸带。

7.8 如天花造型等原因，使用木质材料结合时，必须进行防火防虫处理。

7.9 安装双层石膏板时，面板与基板的接缝应错开，不允许在同一根龙骨上接缝。

7.10 纸面石膏板与龙骨固定，应从一块板的中部向板的四边固定，不允许多点同时作业，以免产生内应力，铺设不平。

7.11 钉子的埋置深度以螺钉头的表面略埋入板面，并不使板面破坏为宜，钉眼应防锈二度处理，并用石膏腻子抹平。

7.12 天花跨度连续超过15×15m时，需增设变形缝（具体参考专业厂商做法）。

8、油漆、涂料饰面及玻璃纤维的施工工艺规范及质量要求

8.1 工作范围

依据室内设计图纸及材料表，应该涂刷或磨光所有指定需要涂刷或磨光的表面。

8.2 准备工作 结构层扇灰找平，表面保证干燥，清洁，坚固。

8.3 涂刷和磨光

8.3.1 涂料应选用材料表中指定的产品及型号。

8.3.2 涂料应在指定地点交货,包装材料完好密封无破损。产品应当具备三证（生产许可证、产品合格证、产品最新检验报告）等使用说明。全部材料都应在指定条件下存放。

8.3.3 涂料通常被拌合后应该马上使用。未用完的应该密封存放，如发现变质就应该被废弃。

8.3.4 涂刷和磨光，必须使漆色均匀，密度一致。

设计阶段 Design Stage				
方 案	初 设	报 规	招 标	施 工
		●		
人 防	消 防	园 林	绿 建	






出图专用章 SHADCL PROJECT SEAL

中京方正（北京）工程技术有限公司
工程设计 甲级 A111002861
工程设计 乙级 A211002868

出图专用章
未加盖本公司出图专用章无效 INVALID NO THE SPECIAL SEAL

注册执业章 REGISTERED SEAL	
中华人民共和国一级注册建筑师	
姓 名：肖 光 荣	
注册号：1100286-010	
有效 期：至2025年10月	

	中京方正（北京）工程技术有限公司	
	Zhongjing Fangzheng(Beijing) Engineering Technology Co., Lt	
	建筑行业（建筑工程）甲级	A111002861

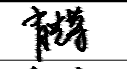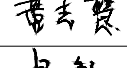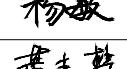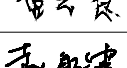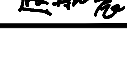项目负责人 Item Prin	肖光荣	
专业负责人 Chief	肖光荣	
审 定 Approved	董志慧	
审 核 Examined	杨 敏	
校 对 Checked	董志慧	
设 计 Designed	赵航震	

建 设 单 位 Client
射阳县市场监督管理局

工 程 名 称 Project
射阳县市场监督管理局海河分局办公楼装修工程

子 项 Sub Item

图 名 Title
室内设计施工工艺说明

工程号 Pjt.No.	YCFZ-*****-***	专 业 Dept.	建 筑
比 例 Scale	见图	图 号 Dwg.No.	建-03
版 本 Version		日 期 Date	2025年04月

8.4 样本

8.4.1 施工前，需要提交样板给设计师审核。

8.4.2 提供的样本应当一式三份，涂刷材料在指定基材上，或着在6mm厚复合板上，规格尺寸600×600mm。被提供的样板应为本项目中使用的全部涂料面材,包括木制饰面材料。

8.5 喷漆 喷漆工作应采用经核准的机械，其着色效果应该得到设计师的确认签字。在没有刷底漆或表面有污渍情况下，不允许直接喷涂。油漆除了应满足有关规范要求，还必須按照厂商说明书中指定的特殊要求。配合比施工，不得随意更改配合比。

8.6 木材表面的涂刷工作

8.6.1 施工前，应该选用A级或等同的经核准渗透性木材防腐剂，覆盖的木造部份都应该经过防腐处理。

8.6.2 对木材表面进行清洗工作。

8.6.3 涂料系统 应依据设计师的样本选用涂料。

8.7 金属表面的涂刷工作

8.7.1 在涂刷第一道底漆前，所有铁或钢制品，都应使用金属刷彻底刮除和打磨表面，使得表面完全没有铁锈、裂痕等缺陷。

8.7.2 金属表面原有涂层应该被清除掉，被重新打磨。方法同处理木制品原有面层。较小区域出现涂刷质量问题或生锈，表层剥落等现象的，应该用刮刀彻底刮除，使用金属刷重现刷磨表面完成后方可涂刷底漆。

8.8 玻璃纤维板

应选用符合国家标准的建材产品。饰面板材应该依据设计图纸和设计师要求的厚度,在经核准使用的模具内制成。

8.9 涂刷表面的纹理

指定要求涂刷表面需有纹理的位置，应依据设计师的样本及审核，选用涂料。

9、 壁布和墙纸施工工艺规范及质量要求

9.1 常规要求

9.1.1 壁布和墙纸

应符合各种材料规范要求，并采用阻燃、防霉的材料。壁布和墙纸应当选用指定厂商的产品，并与材料表中指定的选材完全一致，且如需对花应在材料表中说明。

9.1.2 粘贴剂

粘贴剂的使用应按照墙纸的说明书或厂商推荐的品牌。按壁布和墙纸的品种选配，并应具有防霉、耐久等性能。如有防火要求，则胶粘剂应具有耐高温不起层性能。

9.2 样本 施工单位应在施工前提交样本给设计师审核批准。

9.3 基体的准备工作

9.3.1 检查隐蔽工程在墙体的预留完成情况，水泥批荡有无空鼓或剥落。对于湿度较大的原构筑物必须进行专门检查，鉴定。基体的含水率，混凝土和抹灰不得大于8％，木材制品不得大于12％ 。

9.3.2 反复多次做好基底饰面熨灰，并经精细打磨至平滑。

9.3.3 检查位置尺寸是否准确，是否符合设计要求。

9.3.4 墙体表面必须清洁，干燥和光滑。不理想的墙体表面会使最终裱糊效果受到影响，使用的洗涤剂清洗墙体表面的同时最好还可以做杀菌处理。

9.3.5 在贴装墙纸前，墙体表面必须涂刷光油(清漆)作为底漆。如果希望得到空白的基层，水平贴装应选用预先混合好的乙烯粘合剂，接缝方式为拼接式而不是叠接式。允许村里纸材提前一夜干燥。接缝处磨砂。

9.3.6 对木材面的基层，应先刷一遍涂料，使其颜色与周围墙面颜色一致。

9.3.7 粘合材料只能采用预先混合好的乙烯粘合剂。禁止使用胶水粘合。

9.3.8 裱贴作业应用绳锤取垂直线，以确保墙纸垂直。

9.4 裁割

墙体和天花板的贴面材料应当被裁割成整齐干燥的带形。

9.5 裱糊

9.5.1 使用滚筒刷将粘合剂均匀涂刷在壁纸的背面，确保涂到刷边缘角落、边角不能是干燥的，在贴装墙体或天花板的贴面材料时，每相邻两张见应间隔10分钟以后再贴。

9.5.2 使用软刷或清水墙刮刀处理墙体表面，用软布轻压贴面材料表面，使之表面光滑。从中心向边缘轻推，以除去折皱和气泡。应经常清洗干净毛刷，软布或滚筒刷；粘结在工具上的堆积物会弄脏甚至弄坏贴面材料。

9.5.3 墙面应采用整幅裱糊，统一预排对花拼接，不足一幅的应 糊在较暗或不明显的部位，阴角处接缝应搭接，阳角处不得有接缝。

9.5.4 表面无图案或随意图案的贴面材料，应该每一条翻转衔接。除非有特殊要求，表面有设计图案的贴面材料，应该从视平线的中心开始铺装。

9.5.5 用干净的湿海绵擦去材料的贴面表面过多的粘合剂。在接缝彻底安装好以后，改变用温水清洁表面。用干燥的软布或软皮轻轻擦干，清洗用水经常更换。依据厂商说明书的指示进行检查。

9.5.6 在剪切以前,检查壁纸的颜色和图案，确定是否和经核准的样本一致。检查在墙纸设计中重复出现的图案是否正确。

9.5.7 贴装在墙面或木板上的壁布，应依厂商说明指定的方法做防刮伤、阻燃等处理。

9.5.8 壁布贴面材料应选用硬钢毛刷或柔软的板刀轻刷，使表面光滑，除去安装过程中产生的空气泡，确保贴装坚固美观。

9.5.9 从外侧或内侧开始的30cm范围内，不得出现垂直方向的接缝。

9.5.10 在贴装三条墙纸以后，如果出现任何颜色或图案改变，应当立即与设计师及厂商代表沟通。由他们检查同意以后，方可进行下一步贴装工作。

9.5.11 墙壁和天花板的贴面材料应采用交叠贴装的方法，交叠部分的宽度至少25cm。如果选用的贴面材料不是预先剪切好的，承包商应依据厂商指定的方式剪切。

9.6 技术标准

裱糊工程完工后，应保证所有工作整洁完美：拼花图案吻合完整，无错位，无气泡；粘贴牢固、无搭口、无裂缝、无翘边、无皱折和污渍；斜视无胶痕，表面平整，色泽一致；与其它材料的拼接，收口紧密，自然，无缝隙；阴、阳转角垂直，清晰，棱角分明；

所有拼接及接口必须垂直、平衡、对称。具体验收标准如下:

墙纸面层不得有气泡、空鼓、翘边、皱折和污渍，表面颜色一致，斜视时无胶迹。表面平整度和阴、阳垂直度允许偏差2mm，立面垂直允许偏差3mm(用2m靠尺和2m托线板检查)。阴阳角方正允许偏差2mm(用方尺和楔形塞尺检查)；具有纹理质感，不应有压光起光；拼花拼接吻合，各幅拼接严密，壁纸搭接应顺光，距离墙面l.5m处正视，不显拼接；上下不缺纸，不得有漏贴、补贴和脱层等缺陷。

9.7 清洁

9.7.1 贴装工作完成后，应当立即清除墙纸/壁布表面、接缝及相邻墙纸/壁布表面过剩的粘合剂，方法是使用洁净温水浸泡过的海绵或湿布反复擦洗，用毛巾擦干。

9.7.2 在实际情况下，施工完成以后，如果发现在贴面材料表面仍有残留粘合剂，并且已经干燥，应采用厂商推荐的除去粘合剂专用的去污产品予以清除。这种去污产品是一种浓缩溶液，专门用于清除残留粘合剂。在使用该产品前，应先依据厂商提供的产品使用说明进行检查。这种方法不得应用于毛面壁布，金属贴面或其它指定面材表面。

10、木工及配件安装施工工艺规范及质量要求

10.1 木质作业

10.1.1 各木制品的制作和存放应充分考虑当地气候条件，及其它容易使木制品变形的因素。饰面板由潮湿地域运往干燥地域后应薄喷清漆一遍再存放到避风避日晒，但空气流通的室内。木方及厚型夹板应设法架空加压存放在避日晒避风吹的干凉通气的室内。由于施工场地往往相对湿度较大，（大于当地全年平均湿度）木作时又使用水性粘剂，或其它水性辅料，故易导致木作变形，防火板起鼓等质量问题，施工方留出相应的干燥时间。如木作制品在异地加工后运往施工当地，应充分考虑两地之间同一季节内的气温湿度差异，并调整生产、存放、运输、再存放、安装期间的技术操作流程和其它技术处理。

10.1.2 夹板料应当选用A级产品，所有木质材料均为消防部门认证的难燃材料。木饰面、木线、木皮：夹板体面贴3mm厚饰面板；各种饰面夹板木皮厚度应不小于0.3mm；门扇贴面木皮厚度不小于0.6mm；收口实木厚度不小于5mm。

10.1.3 20×30mm或25×4.0mm木雲建龙骨，须作防火防虫处理。靠窗靠潮湿墙处、墙体基脚部份应加作防潮处理（潮湿地区或地下层，地面一层的，需刷防水漆h=150mm。），造型骨架可采用18mm、12mm夹板。

10.1.4 封板根据设计要求，可采用12mm、9mm、5mm等板。涂料饰面的造型天花、墙面一般用5+5厚阻燃夹板。灯槽造型和窗帘盒为15mm厚阻燃夹板。弧型采用3mm板，当弧面半径过小时，可将3mm板用水浸泡后剥离，再封面二至三遍，待干后进行下道工序。所有封板的内面均作防火防虫处理，基脚作防潮处理。

10.1.5 考虑木质材料易开裂收缩的特性，板材和木线接缝应留在隐蔽处。（注：天花内尽量免用或少用木质龙骨，以角钢、轻钢龙骨替代为宜或按当地消防规定设计）

10.2 实木、木皮面材的施工要求

10.2.1 选材：所有实木、木皮（饰面板），由于天然材料的不同纹样，施工单位除提供 一块原装样板外，亦必须约同设计师一齐前往选购。施工单位所订购的木料必须为设计师认可确认的产品；

木材含水率要求为6％～12％，忌料无树脂、死节、虫眼及油污缺陷。所有实木线（如：门框、角线、饰线等）均要求木纹色泽均匀，不允许带明显的节眼、明显深浅色差及裂痕；封边线、压线应采用实木（如木线边部与装饰板面有相接，装饰施工须进行刨切处理的线条）。木质踢脚线板背面应作防潮防虫处理。所有木饰线（如天花角线、门套饰线，柜饰线、配饰线等）施工前，均须根据设计图放1：1铁皮或木板大样，提供予设计师审批签署后，方可订购使用。

10.2.2 开料：由于木皮的纹路不同，开料前施工单位应于现场根据设计师的要求弹线，并根据设计师指示的木纹排列，并应注意意裁切率（有设计要求的除外）。

10.2.3 木饰线施工：施工时，所有角线与墙体拼接处均需加防裂带连接，以阻角线与墙身产生裂缝。

10.2.4 开料塑色、油漆：所有木皮均须根据设计要求进行塑色、油漆，施工单位应于工程开展前提供300×300mm样板一块，配合设计师作为“设计板”提交。施工单位在木皮的塑色、油漆正式施工前，须于现场再做一件漆板，并知会设计师、业主代表及监理前往审定同意方可施工。

10.2.5 接缝： 接缝处的加工应依照大样详图。木质部件连接必须先涂上白乳胶，然后选合适的风枪钉,或自攻丝加以固定连接。 销子、凸魚头、楔子等的表面加工，应该选用最好质量的冷固性胶粘剂，防潮合成树脂胶粘剂，裂缝填塞类等来粘合。接缝处很容易被潮气侵入，所以所用胶合剂必须是防水的，应根据具体用途选用认可的国产优质产品，以确保施工质量。

10.3 楼梯及栏河木扶手、起（端）部弯头，施工单位须提供各木种单段长度及饰块样板供设计师审批，如受施工条件影响，厂商提供实木模板供施工单位现场放样制作铁花及石座。双方须严格按模施工。具体现场修改须知会设计师现场定位，三方协调解决问题。

10.4 木门制作及安装

10.4.1 材料 所有材料均需符合相关的专业标准规范。

10.4.2 木门安装

a、工艺流程 弹线确定位置 → 底框安装→ 门框面饰 → 门扇安装

b、施工方法 木门外观检查应符合有关规定。木门框与结构连接有两方法：一、将铁板固定在木框上，后用射钉将该铁件与结构固定。二、将结构钢筋剔出，用钢筋将铁板（已固定在木框上）与结构钢筋焊接在一起。2.10m高木门每侧3个连接点，高于2.10m木门每侧至少4个，躲开合页均匀布置。掩扇时先确定开启方向。

10.4.3 门扇制作委托专业加工厂

10.4.4 门扇安装

a．门扇安装须保证平整，不翘曲、边缝宽度一致，要求安装后上、左、右缝：2mm；下缝：地毯地面 5-6mm； 卫生间 15mm；地砖、石材、水泥地面 5-8mm。

b．合页：门高 ≤1900mm：2块；1950-2300mm：3块；2300-2800mm：4块。

c．门扇、门框均开槽，铜螺钉固定，先用锤使螺钉入木1/3长，再用改锥拧入剩余2/3长螺钉。

10.5 固定家俱类的施工工艺规范及质量要求






10.5.1 各柜的基础竖隔板、横隔板均采用18mm细藻或多层夹板，横隔板跨度大于1500mm时，应叠加12mm或9mm板。根据设计，跨距小、不受重物的横隔板可用12mm或9mm板并进行防火处理。如采用玻璃横隔板，应考虑跨距和受重。通常使用12mm或10mm钢化玻璃。玻璃裁片应

设计阶段 Design Stage				
方案	初 设	报 规	招 标	施 工
		●		
人 防	消 防	园 林	绿 建	

出图专用章 SHADCL PROJECT SEAL
中京方正（北京）工程技术有限公司 工程设计 甲级 A111002861 工程设计 乙级 A211002868
出图专用章
未加盖本公司出图专用章无效 INVALID NO THE SPECIAL SEAL

注册执业章 REGISTERED SEAL
中华人民共和国一级注册建筑师
姓 名：肖 光 荣
注册号：1100286-010
有效期：至2025年10月

 中京方正（北京）工程技术有限公司 Zhongjing Fangzheng (Beijing) Engineering Technology Co., Ltd.
建筑行业（建筑工程）甲级 A111002861

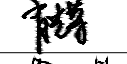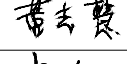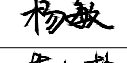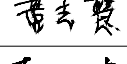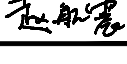项目负责人 Item Prin	肖光荣	
专业负责人 Chief	肖光荣	
审 定 Approved	董志慧	
审 核 Examined	杨 敏	
校 对 Checked	董志慧	
设 计 Designed	赵航震	

建 设 单 位 Client			
射阳县市场监督管理局			
工 程 名 称 Project			
射阳县市场监督管理局海河分局办公楼装修工程			
子 项 Sub Item			
图 名 Title			
室内设计施工工艺说明			
工程号 Pjt. No.	YCFZ-*****-***	专 业 Dept.	建 筑
比 例 Scale	见图	图 号 Dwg. No.	建-04
版 本 Version		日 期 Date	2025年04月

* 本图纸版权属中京方正（北京）工程技术有限公司所有。
* 本图纸需手续齐全方可用于施工。

充分考虑荷载安全。趟门扇须控制不变形，表面木皮不起泡、无划痕及污渍，上下趟路内表面光滑、无噪音。

10.5.2 家俱的饰面板与收边木线色泽应一致（设计另有要求除外）；防火胶板饰面收边木线油色可与其一致，也可保留木本色（以设计为准）；采用中密纤维板与木质材料结合制作的家俱，可用波音板柔性贴面作饰面，也可面贴防火胶板（以设计为准），此二种材料都必须木线收边以防碰撞起翘。

10.5.3 各柜内、抽屉内、层板：所有抽屉板边、地柜、内外侧板、层板边均设5mm厚实木封边，并贴1mm厚防火胶板，柜内饰面为饰面板的其板面及层板油面油2度（有具体设计除外）。施工前须提供样板供设计师确认审批。

11、玻璃制品安装施工工艺规范及质量要求

11.1 玻璃

11.1.1 全部玻璃都必须符合其现行的国家质量标准，采用经认可的厂商产品。选用的玻璃产品必须洁净，不得有气泡，雾斑，夹杂物等缺陷，并且与材料表中指定的材料一致。

11.1.2 玻璃的使用必须符合国家现行的《建筑安全玻璃管理规定》。

11.2 镜子

11.2.1 磨光平板玻璃镜子：应满足镀银玻璃镜质量标准(S.Q.)。

11.2.2 镜子背衬板应平整，确保镜子影像真实。

11.2.3 所有接缝均应密封。在接缝处两片镜子齐平连接，确保影像真实无变形。

11.2.4 在镜子可能变形的位臵，除了胶合铺料外，还应增加额外的配件固定确保影像真实无变形。

11.2.5 光镜面：为确保镜面防潮不发霉，必须在装镜的砖墙位臵批灰面扫符合国家标准的优质水性防霉抗碱底漆，砖墙（或结构层）、9mm厚夹板底板扫防水油2度，镜背贴玻璃防潮纸，贴2度双面胶纸定位，白色及符合国家标准的中性硅酮防霉胶或防霉玻璃胶封镜面（特别说明其他颜色除外）。

11.3 准备工作及玻璃验收

准备工作：检查镜背接触基层是否平整、清洁，位臵尺寸是否准确。

验收：玻璃是否平整、无缺损变形。玻璃应被预先割成指定尺寸，送货上门，包装上应注明生产厂商的名字和/或商标。外包装上应当标注清楚玻璃的类型，质量，厚度或重量。

11.4 玻璃的切割

在切割玻璃时，应当比实际需要尺寸略大。安装在每个区域的玻璃都应当是完整的一片。外露边缘打磨平滑，无刮手的现象，无斜影，磨边(特别是斜边)尺寸统一，整齐，平整。夹丝玻璃的裁割边缘应涂刷防锈涂料。

11.5 玻璃的装配

11.5.1 墙、隔断和顶镶嵌玻璃的骨架，应与结构整体连接牢固。

11.5.2 安装玻璃隔断时，隔断下部应予埋槽钢或不锈钢槽钢，玻璃与槽钢不得直接接触，每块玻璃下部应设置不少于二块弹性定位垫块，垫块的宽度与槽口宽度相同，长度不少于100mm，玻璃两边间隙应符合设计要求，隔断上柜的顶面应留有适量缝隙，以防止结构变形损坏玻璃。

11.5.3 当焊接、切割、喷砂等作业可能损坏玻璃时，应采取措施予以保护，严禁火花溅到玻璃上。

11.5.4 玻璃规格、尺寸一定要接合适当、垂直、水平。银镜背托底板，要求作防潮处理（油防水胶），卫生间梳妆镜四周用进口防霉玻璃胶密封胶缝隙。

11.5.5 安装磨砂玻璃和压花玻璃时，磨砂玻璃的磨砂面应向室内，压花玻璃的花纹宜向室外，浴室隔断玻璃宜双面磨砂。

11.5.6 安装中空玻璃使用的橡胶定位垫块的硬度宜为邵氏硬度80度以上。

11.5.7 玻璃幕墙采用夹层玻璃时，应采用聚乙烯醇缩丁醛（PVB）胶片干法加工合成的夹层玻璃（用于屋面的夹胶玻璃胶片厚度不宜低于0.76mm）。

11.5.8 玻璃幕墙耐候硅酮密封胶应采用中性胶，结构硅酮密封胶应采用高模数中性胶。

11.5.9 当玻璃与金属相交时，所用的密封胶应为非醋酸型硅密封胶。

11.5.10 使用密封胶前，接缝处的玻璃、金属和塑料的表面必须清洁、干燥。

11.5.11 密封胶污染玻璃或框扇时，应立即擦净。

11.5.12 采用经许可的乳油脂玻璃腻子或木工乳胶填抹所有门窗玻璃与其它材料的接缝，安装好玻璃以后，应立即用腻子或木工乳胶填抹接缝。周边打玻璃腻子时，玻璃腻子应均匀、美观、饱满、完整。在进行玻璃门窗工程时，要先将门窗型材用保护膜保护好后再进行安装，以免被划伤、磕伤，影响美观。

11.5.13 严禁用酸性洗涤剂或含研磨粉的去污粉清洗热反射玻璃。

12 、钢结构件、不锈钢饰面、铁花的施工工艺规范及质量要求。

12.1 钢结构件

制作时按设计图纸及参照钢结构规范制成半成品，施工前应按设计要求及施工图编制工艺规程和施工方案核验。钢材应符合设计要求，并附质量证明书，操作焊工上应具有上岗合格证，并按照规范做好放样、号料、切割、矫正、弯曲、拼装、焊接、除锈等工艺，所有焊接口要打磨平整，曲线应流畅，表面按照设计要求作防锈处理。在现场搭设操作平台进行组装，所使用的焊接材料必须相同，构件安装前，应根据（基础）验收资料复核各项数据，并标注在基础表面上。支承面、支座和地脚螺栓的位置，标高等的偏差应符合国家规范要求，对整栋屋架，还应复查组装质量并对焊接缝质量进行无损检验，栓接板面应平整，构件检验各项指标合格后方可进行安装。

12.2 角钢挂钢网批荡

50X50X5镀锌角钢结构，根据规定尺寸打眼，放入金属膨胀螺丝,间距≤400X400mm；焊接或绑扎10X10目0.7厚钢网，焊接点处必须防锈二度处理；

12.3 除特殊要求外，不锈钢板厚度不小于1mm。折角位应开缝直弯，接口应打磨。

12.4 铁花、银件

按设计要求为锻造铁件的，须由专业厂商承造和施工（质量符合国家标准。铁花的承造商必须根据设计图放1:1大样，超过三个相同式样的施工内容，须做样板予设计师审批，并经设计师审定同意后方可正式施工。

13、建筑小五金及金属制品

13.1 建筑小五金常规要求

13.1.1 全部五金器具都应符合GB标准，而且必须与预先提供给设计师的样本一致。

13.1.2 建筑小五金包括必需的与产品匹配的螺丝，锁扣板盒等相关配件。装配必须保证全部质量合格。

13.2 五金配件的完成

13.2.1 暴露于外面的五金配件应该使用材料表中指定的材料，所有五金件位置准确，按图纸要求安装，图中未注明的则依产品安装说明书安装，

以求达到整齐、美观及实用。除非有特殊说明,都应该使用相同或者类似的面漆。

13.2.2 根据需要与项目指定面材匹配的螺丝应用旋转、平头、埋头等方法固定。

13.2.3 指定必需镀铬位置，例如铜材或者黄铜制品等，必须符合国家标准规定的户外情况。

13.2.4 除非特别说明，铝材必须电镀表面，质量标准应符合国家标准及与设计师批准使用的样本一致。

13.2.5 除非特别说明，所有指定需要表面抛光处理的实体铜材或者铜制墙板，都应该进一步进行双包(催化)抗化学物质聚亚安酯涂面保护。

13.3 焊接 全部焊接工作必须熟练准确地完成，并且彻底清洁暴露于外面的部位，使之达到最平滑最整洁的程度。

13.4 保护 黄铜、青铜的表面应该涂油脂或其它适当的保护材料进行保护。必须的话，这些被保护的面材需要重新做饰面处理和清洗完成后表面。

13.5 五金制品的选择

13.5.1 全部橱柜、台案的抽屉，包括可移动家具和厨房设备，均采用软性隐藏式滑轨(每对承载40Kg)，高质量五金制品。

13.5.2 全部办公室桌子、文件柜的抽屉均采用三节式滑轨(每对承载45Kg)的高质量五金制品。

13.5.3 除非有另外说明，全部橱柜都应采用可调整隐藏式合页。

13.5.4 除非有另外说明，全部可移动家具应采用金属制造隐藏式合页。

13.5.5 除非有另外说明，全部抽屉、橱柜、壁橱等的拉手都应采用经批准使用的同样高质量五金制品。

13.5.6 除非有另外说明，门头气鼓安装后确保开启90度时在最后5秒内无声自动闭合。

14、卫生设备安装

14.1 准备工作

14.1.1 检查卫生器具表面光洁无裂纹、无缺陷；

14.1.2 按器材规格在安装面上按图纸要求定位。

14.2 材料要求 洁具配件件件采用原装进口或国产优质产品。

14.3 工艺要求 给排水管全部暗敷，管道需通过接地面管道与混凝土，砖石接触表面封闭要紧密，做好防水处理及防锈处理，排水排粪管道最小坡道应符合设计标准，不得有漏水滴水的现象。

14.4 技术标准 洁具安装，阀门、水件安装，完整、端正、垂直；金属表面无损伤、无痕迹；开启部分灵活；阀门关闭无滴水；淋浴设备、阀制、龙头、温控器凸缘与墙身饰面不得有凹凸不平的现象。

14.5 洁具及配件安装完成后，应立即进行成品（防潮纸、封箱胶带）密封保护，避免污染损坏。

15、 电器设备安装

15.1 工艺说明

15.1.1 必须符合《电气装置安装工程施工及验收规范》GBJ232—82条例中的各项施工规范。

15.1.2 线管连接紧密，管口光滑，胶套护口齐全。

15.1.3 线管弯曲无明显折皱，油漆防腐完整。暗敷半径不得小于该管直径的10倍。

15.1.4 暗配管保护层应大于l5mm。

15.1.5 线盒设置正确，固定可靠，线管在线盒内用锁紧螺母固定，露出的长度为螺母螺纹的2～4扣。

15.1.6 线盒内导线应有余地，线连接牢固，扎严密，线缘好，不伤蕊线。不得在管内留有接头。

15.1.7 插座、开关应严格按设计位臵进行安装。

15.1.8 所有跨接地，接驳处，焊接点要求涂防锈漆。

15.1.9 所有地脚插座离地面高度不得小于30mm，墙身开关按钮离地面高度不得小于1.3m。

15.1.10 穿管导线的总截面，不应超过管内截面的40％。

15.1.11 线管通过伸缩缝，沉降缝时应加设补偿装置。

15.2 灯具安装

15.2.1 天花灯位按设计要求弹线定位方可开孔施工，当同类灯具大于2盞时，应按灯具轴线分中安装，纵行横成线。

15.2.2 每盞灯具大于l寸时，应独立固定，不准直接安装在石膏板上，吊灯、组合灯等大型灯具应安装在建筑结构上受力。

15.2.3 筒灯类及降压类的石英灯牛眼灯与天花接触处，必须加石棉垫片隔绝。

15.2.4 各种灯具在天花、饰面上安装应平整，不准有任何倾斜。

15.2.5 暗藏日光灯应保持连贯性，接口处不应留有断光现象。

15.2.6 各种灯具安装应牢固安全，横插灯管方向应统一。

15.2.7 除非因管道，电缆等固定位置产生变更，施工单位不应随意改变电电源插座，设备等的位置和高度。如需更改需通知设计师给予协调。

15.2.8 天花顶棚内不应装设电容器、电气开关等易燃易爆器具，如要安装镇流器应设置金属箱。

15.3 控制开关面盖类

插座面盖等安装必须四正，面盖整洁，外观美观，对称按图纸要求予位正确。

开关箱内的漏电保护器的额定漏电动作电流应不大于30mA，额定动作时间应不小于0.1s。

16、供热通风与空调工程设备安装

16.1 除非设计师选用其它同类产品，空调设备出风口都应该采用栅格装饰条。

16.2 除非特别说明，出风口栅格装饰条表面都应该涂刷与其安装位置饰面材料相匹配的涂层。

17、自动喷水灭火系统

17.1 公建公共部分前厅区域的喷水灭火器都应当尽量选用隐藏式喷头。

17.2 除非特别说明，喷水灭火器的喷头表面都应该涂刷与其安装位置饰面材料相同颜色的涂层。

17.3 在原消防栓、箱门表面饰面，必须方便紧急情况下易识别，易开启，不得影响其它使用功能。

设计阶段 Design Stage				
方案	初 设	报 规	招 标	施 工
		●		
人 防	消 防	园 林	绿 建	

出图专用章 SHADCL PROJECT SEAL

中京方正（北京）工程技术有限公司
工程设计 甲级 A111002861
工程设计 乙级 A211002868

出图专用章

未加盖本公司出图专用章无效 INVALID NO THE SPECIAL SEAL

注册执业章 REGISTERED SEAL

中华人民共和国一级注册建筑师

姓 名：肖 光 荣

注册号： 1100286-010

有效期： 至2025年10月



中京方正（北京）工程技术有限公司

Zhongjing Fangzheng(Beijing) Engineering Technology Co., Ltd.

建筑行业（建筑工程）甲级 A111002861

项目负责人 Item.Prin	肖光荣	肖 光 荣
专业负责人 Chief	肖光荣	肖 光 荣
审 定 Approved	董志慧	董志慧
审 核 Examined	杨 敏	杨 敏
校 对 Checked	董志慧	董志慧
设 计 Designed	赵航震	赵航震

建 设 单 位 Client

射阳县市场监督管理局

工 程 名 称 Project

射阳县市场监督管理局海河分局办公楼装修工程

子 项 Sub Item

图 名 Title

室内设计施工工艺说明

工程号 Pjt.No.	YCFZ-*****-***	专 业 Dept.	建 筑
比 例 Scale	见图	图 号 Dwg.No.	建-05
版 本 Version		日 期 Date	2025年04月

工程做法表			
编号	名称	适用部位	构造做法（由外之内/由上至下）
地面1	地砖地面	图示位置	800*800*10厚地面砖地面砖，美缝剂填缝 30厚1:2.5水泥砂浆粘贴层 素水泥浆一道 现状基层 （拆除原地砖面层及粘贴层/拆除原水磨石面层）
地面2	地砖地面	厨房间、公共卫生间、洗漱间、宿舍区卫生间	800*800*10厚/600*600*10厚/300*300*10厚防滑地砖，美缝剂填缝 30厚1:2.5水泥砂浆粘贴层 素水泥浆一道 2厚聚氨酯防水涂料（墙面上翻300mm） 20厚1:2.5水泥砂浆找平找坡层 现状基层 （拆除原地砖面层及粘贴层/拆除原水磨石面层）
内墙1	乳胶漆墙面	图示位置	喷涂内墙乳胶漆（颜色甲方确定），一底两面 2厚面层耐水腻子打磨 5厚抗裂找平腻子（压入玻璃纤维网格布） 专用界面剂 20厚1:2.5水泥砂浆粉刷层 墙体/新建墙体 （铲除原墙面空鼓、脱落涂料）
内墙2	墙砖	图示位置	300*600*10/400*800*10墙地砖，美缝剂填缝 10厚专用粘贴层 刷界面剂一道 2厚聚氨酯防水涂料（高度1800mm） 20厚1:2.5水泥砂浆粉刷层 墙体 （拆除墙砖面层/铲除原墙面空鼓、脱落涂料）
内墙3	护墙板	图示位置	600宽9mm竹木纤维集成墙板 12mm木工板基层 墙体
顶棚1	石膏板	图示位置	喷涂乳胶漆（一底两面） 4mm厚抗裂找平砂浆（打磨平整），面板接缝处贴嵌缝带 9mm石膏板 60系列轻钢龙骨 8mm全螺纹吊筋 楼板
顶棚2	铝扣板集成吊顶	图示位置	铝扣板（300*300）板材配套龙骨固定（1.0mm厚铝扣板） 与铝合金方板配套的专用下层副龙骨联结，间距≤600 与安装型式配套的专用上层主龙骨，间距≤1200，用吊件与钢筋吊杆联结后找平 10号镀锌低碳钢丝（或直径6钢筋）吊杆，双向中距≤1200 楼板
踢脚线	不锈钢	图示位置	100宽成品1.0厚304不锈钢踢脚线 配套安装件 墙面

工程做法表			
编号	名称	适用部位	构造做法（由外之内/由上至下）
外墙1	原墙砖墙面	外墙	喷涂外墙真石漆，一底两面 5厚聚合物抗裂砂浆（内嵌玻璃纤维网格布） 专用界面剂 20厚1:2.5水泥砂浆找平（掺5%防水剂） 铲除墙面砖
外墙2	原涂料墙面	外墙	喷涂外墙真石漆，一底两面 5厚聚合物抗裂砂浆（内嵌玻璃纤维网格布） 专用界面剂 20厚1:2.5水泥砂浆找平（掺5%防水剂） 铲除原墙面空鼓、脱落涂料
外墙3	原水泥墙面	外墙	喷涂外墙真石漆，一底两面 5厚聚合物抗裂砂浆（内嵌玻璃纤维网格布） 专用界面剂 20厚1:2.5水泥砂浆找平（掺5%防水剂） 铲除原墙面空鼓、脱落水泥砂浆粉刷层

设计阶段 Design Stage				
方案	初设	报规	招标	施工
		●		
人防	消防	园林	绿建	

出图专用章 SHADCL PROJECT SEAL

中京方正（北京）工程技术有限公司
工程设计 甲级 A111002861
工程设计 乙级 A211002868

出图专用章
未加盖本公司出图专用章无效 INVALID NO THE SPECIAL SEAL

注册执业章 REGISTERED SEAL

中华人民共和国一级注册建筑师

姓名：肖光荣
注册号：1100286-010
有效期：至2025年10月

 中京方正（北京）工程技术有限公司
Zhongjing Fangzheng (Beijing) Engineering Technology Co., Ltd.

建筑行业（建筑工程）甲级 A111002861

项目负责人 Item Prin	肖光荣	
专业负责人 Chief	肖光荣	
审 定 Approved	董志慧	
审 核 Examined	杨 敏	
校 对 Checked	董志慧	
设 计 Designed	赵航震	

建 设 单 位 Client
射阳县市场监督管理局

工 程 名 称 Project
射阳县市场监督管理局海河分局办公楼装修工程

子 项 Sub Item

图 名 Title
工程做法表

工程号 Pjt.No.	YCFZ-*****-***	专 业 Dept.	建 筑
比 例 Scale	见图	图 号 Dwg. No.	建-06
版 本 Version		日 期 Date	2025年04月

* 本图纸版权属中京方正（北京）工程技术有限公司所有。
* 本图纸需手续齐全方可用于施工。

门窗表

类型	设计编号	洞口尺寸(mm)	数量	备注
普通门	M0720	700X2000	5	实木复合套装门，款式甲方指定
	M0725	700X2500	4	实木复合套装门，款式甲方指定
	M0820	800X2000	5	实木复合套装门，款式甲方指定
	M0920	900X2000	7	定制铝合金防盗门，款式甲方指定
	M0921	900X2100	2	实木复合套装门，款式甲方指定
	M0925	900X2500	16	实木复合套装门，款式甲方指定
	M1020	1000X2000	5	实木复合套装门，款式甲方指定
	M1027	1000X2700	10	实木复合套装门，款式甲方指定
	M1525	1500X2500	2	定制铝合金防盗门，款式甲方指定
	M1827	1800X2700	1	12mm钢化玻璃，1.2厚拉丝不锈钢,配套地弹簧、不锈钢拉手等，款式甲方指定
	M2022	2000X2200	1	定制铝合金钢化玻璃推拉门，5mm+12A+5mm
普通窗	C0615	550X1450	5	
	C0710	700X1000	1	
	C0715	700X1500	2	
	C0718	700X1750	1	
	C0915	900X1450	5	
	C1015	1000X1450	2	
	C1015	1000X1500	1	
	C1206	1200X600	1	
	C1215	1150X1450	5	
	C1218	1150X1750	2	
	C1515	1500X1500	5	
	C1618	1600X1750	5	
	C1706	1700X600	1	
	C2118	2050X1750	37	
转角窗	ZJC4915	(3481+1381)X1500	2	
	ZJC4918	(3481+1381)X1750	2	
洞口	DK1027	1000X2700	2	定做1.0厚304不锈钢门套，门套折边宽6cm，款式甲方指定

- 1.所有门窗数量，尺寸均须实测后定做。本图所注皆为洞口尺寸，门窗制作时均需扣去部分装饰厚度。
- 2.铝合金门窗，门结构型材外门 ≤ 2.2 厚，内门 ≤ 2.0 厚，外窗 ≤ 1.8 厚，内窗 ≤ 1.4 厚，框料根据洞口规格、风压等因素决定厚度。材料要求平整光滑。
- 3.外门窗（除防火固定窗外）均为88系列断桥铝合金窗，6+12A+6。
- 4.单块面积大于1.5m,以及地面上500以下的窗玻璃，窗台高度底于900飘窗部位的玻璃采用安全玻璃。
- 5.所有窗均带纱窗；所有门窗五金件配齐，包含锁具、门吸等。
- 6.一层大玻门为12厚钢化安全玻璃铝合金门窗,并加贴防撞标识（含落地窗）。
- 7.窗均为深灰色铝合金窗。
- 8.门窗玻璃的选用应遵照《建筑玻璃应用技术规程》JGJ113和《建筑安全玻璃管理规定》发改运行 $\lt 2003 \gt 2116$ 号及地方主管部门的有关规定各项条文。
- 9.长度超过3米的窗，均应加设加强型材，保证每樘不超过3米。

设计阶段 Design Stage				
方案	初设	报规	招标	施工
		●		
人防	消防	园林	绿建	

出图专用章 SHADCL PROJECT SEAL

中京方正（北京）工程技术有限公司
工程设计 甲级 A111002861
工程设计 乙级 A211002868

出图专用章
未加盖本公司出图专用章无效 INVALID NO THE SPECIAL SEAL

注册执业章 REGISTERED SEAL

中华人民共和国一级注册建筑师

姓名：肖光荣
注册号：1100286-010
有效期：至2025年10月


中京方正（北京）工程技术有限公司
Zhongjing Fangzheng(Beijing) Engineering Technology Co., Ltd.

建筑行业（建筑工程）甲级 A111002861

项目负责人 Item Prin	肖光荣	肖光荣
专业负责人 Chief	肖光荣	肖光荣
审 定 Approved	董志慧	董志慧
审 核 Examined	杨 敏	杨敏
校 对 Checked	董志慧	董志慧
设 计 Designed	赵航震	赵航震

建 设 单 位 Client			
射阳县市场监督管理局			
工 程 名 称 Project			
射阳县市场监督管理局海河分局办公楼装修工程			
子 项 Sub Item			
图 名 Title			
门窗表			
工程号 Pjt.No.	YCFZ-*****-***	专 业 Dept.	建 筑
比 例 Scale	见图	图 号 Dwg. No.	建-07
版 本 Version		日 期 Date	2025年04月

* 本图纸版权属中京方正（北京）工程技术有限公司所有。
* 本图纸需手续齐全方可用于施工。

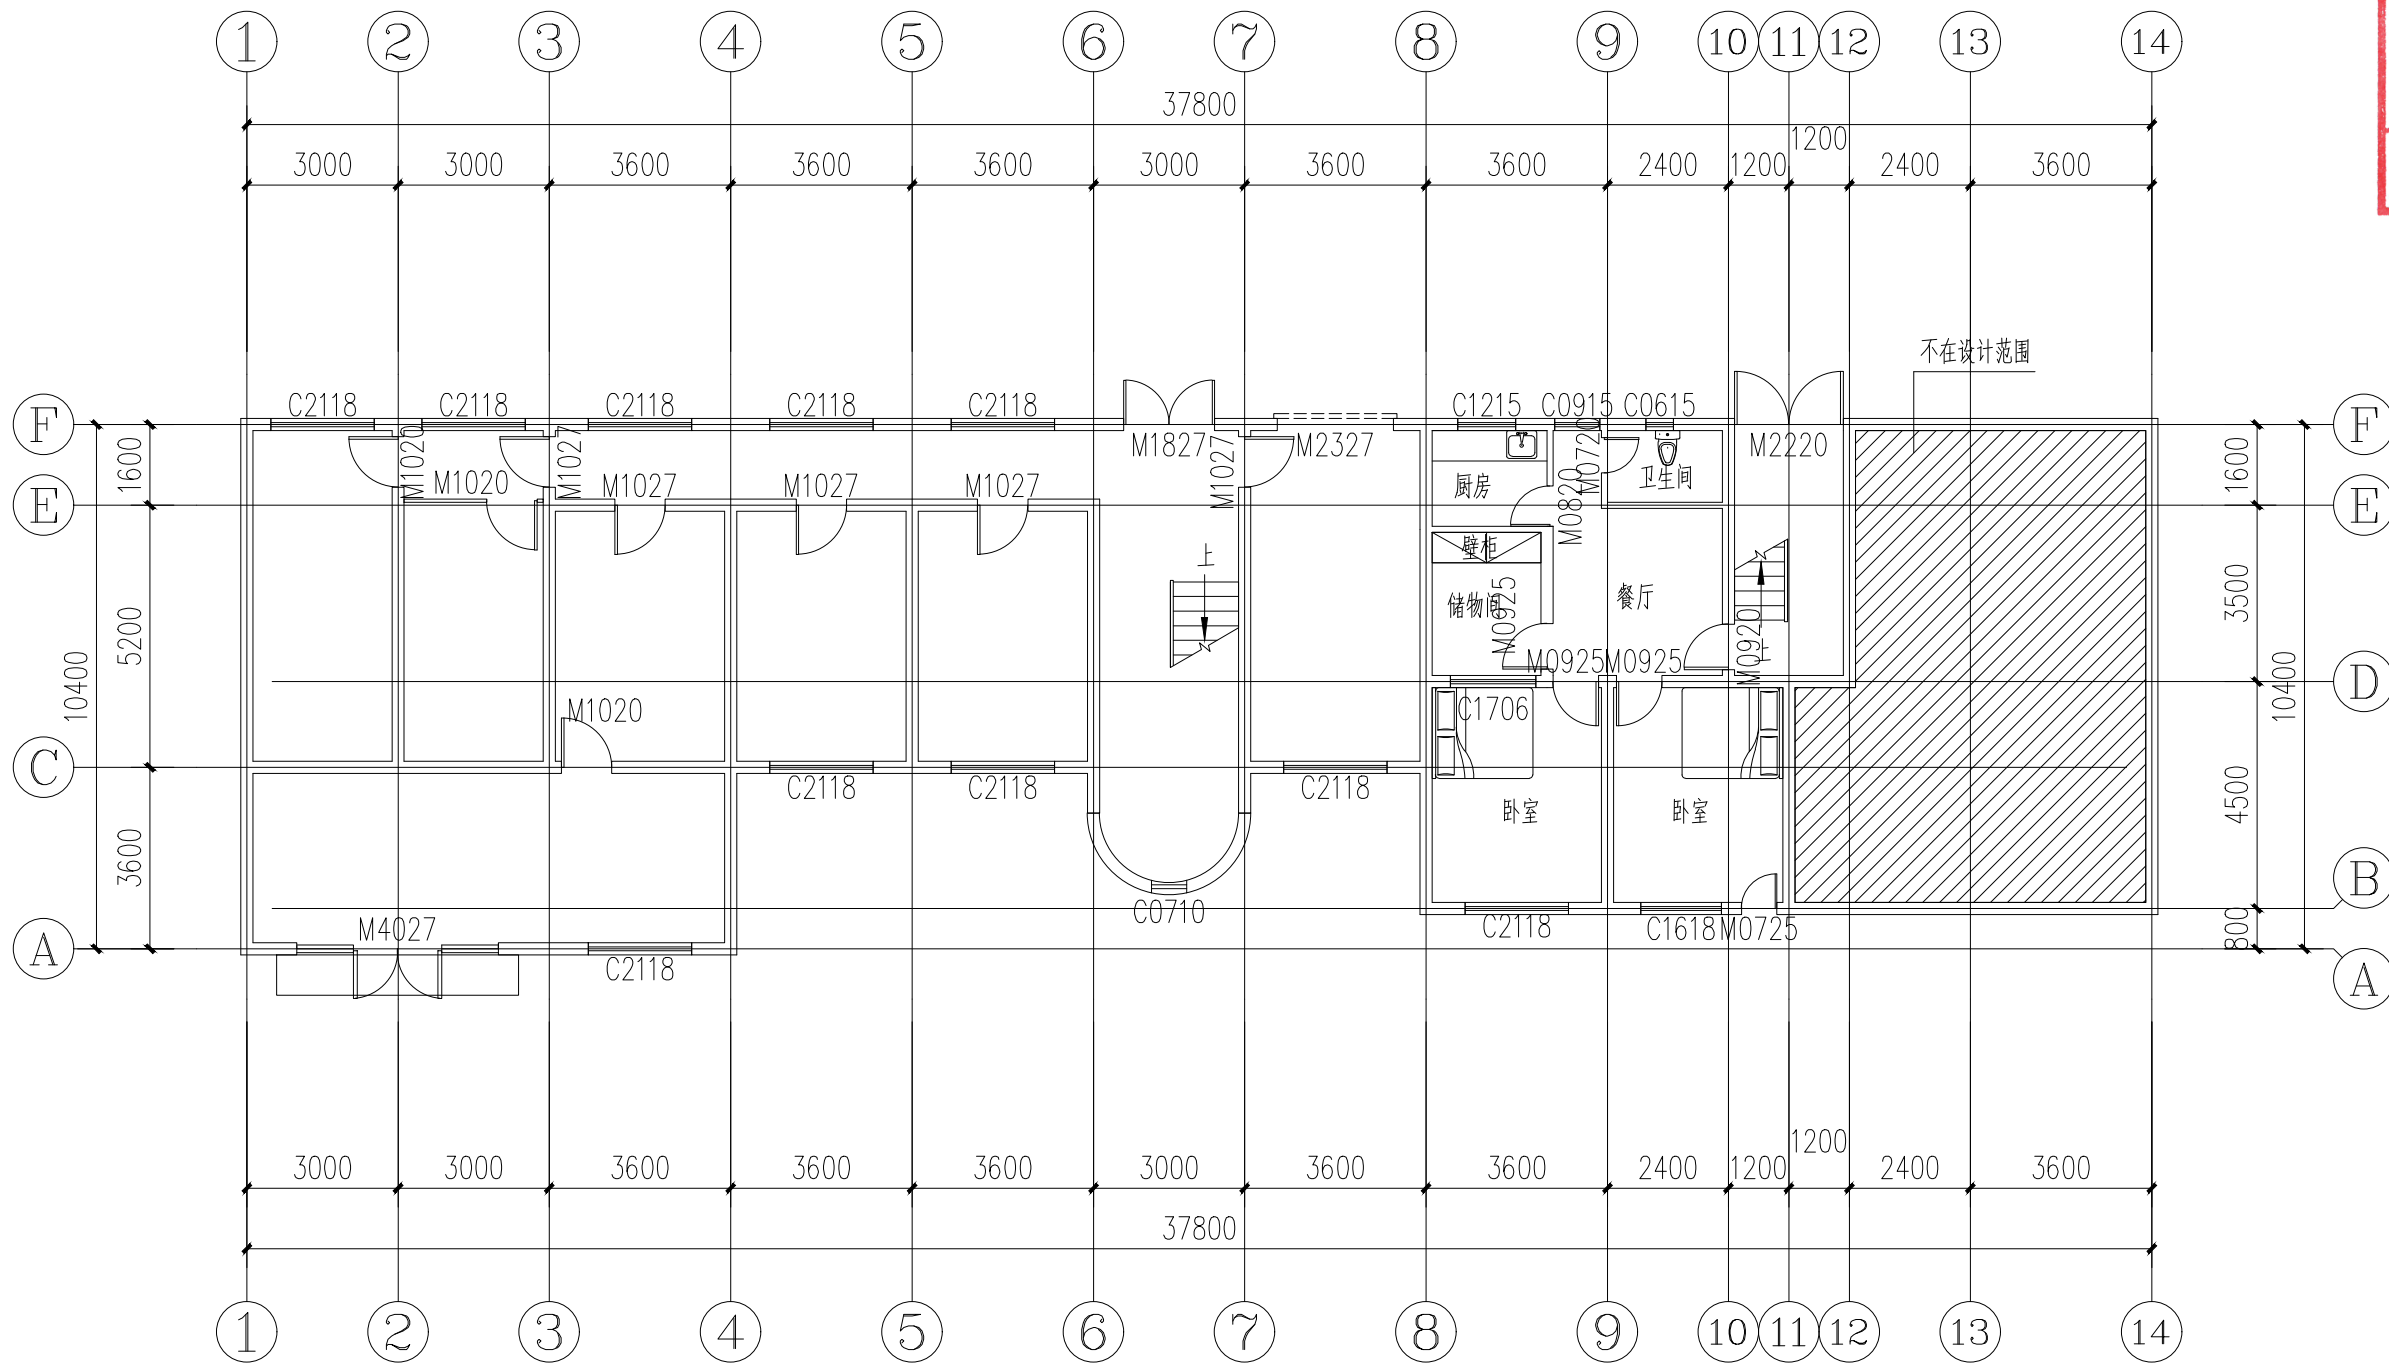

一层平面图 1:150

设计阶段 Design Stage

方案	初设	报规	招标	施工
		●		
人防	消防	园林	绿建	

出图专用章 SHADCL PROJECT SEAL

中京方正（北京）工程技术有限公司
工程设计 甲级 A111002861
工程设计 乙级 A211002868

出图专用章

未加盖本公司出图专用章无效 INVALID NO THE SPECIAL SEAL

注册执业章 REGISTERED SEAL

中华人民共和国一级注册建筑师

姓名：肖光荣

注册号：1100286-010

有效期：至2025年10月



中京方正（北京）工程技术有限公司

Zhongjing Fangzheng(Beijing) Engineering Technology Co., Ltd.

建筑行业（建筑工程）甲级 A111002861

项目负责人 Item Prin	肖光荣	肖光荣
专业负责人 Chief	肖光荣	肖光荣
审定 Approved	董志慧	董志慧
审核 Examined	杨敏	杨敏
校对 Checked	董志慧	董志慧
设计 Designed	赵航震	赵航震

建设单位 Client

射阳县市场监督管理局

工程名称 Project

射阳县市场监督管理局海河分局办公楼装修工程


子项 Sub Item

图名 Title

一层平面图

工程号 Pjt.No.	YCFZ-*****-***	专业 Dept.	建筑
比例 Scale	见图	图号 Dwg.No.	建-08
版本 Version		日期 Date	2025年04月

* 本图纸版权属中京方正（北京）工程技术有限公司所有。
* 本图纸需手续齐全方可用于施工。

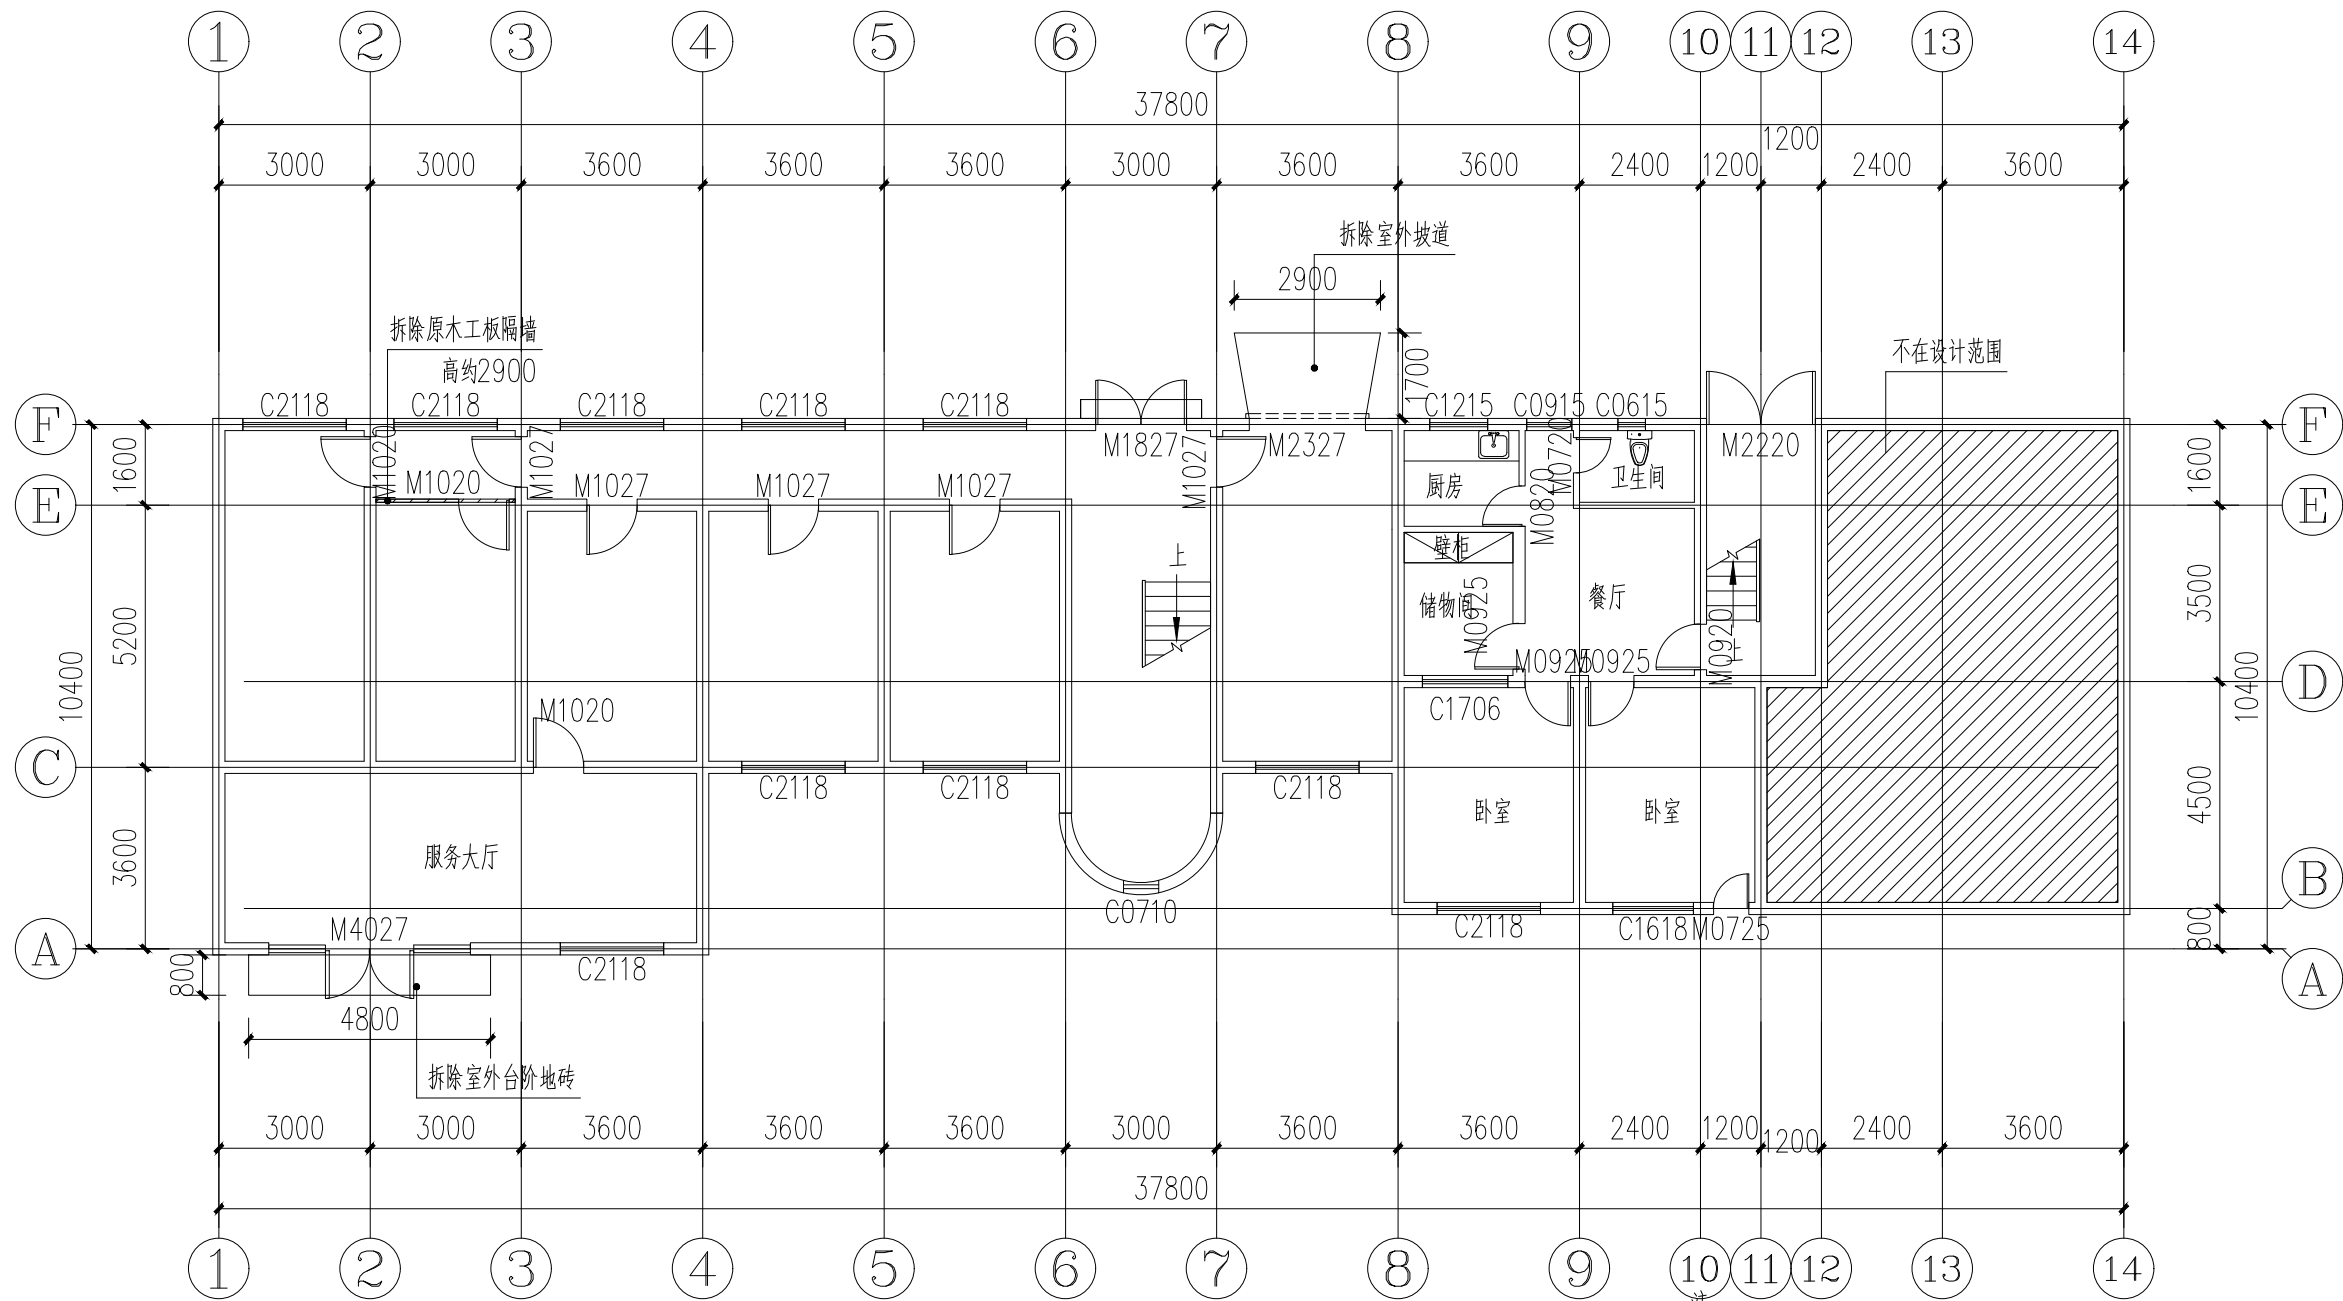

一层改造平面图 1:150

注:

1. 拆除服务大厅原矿棉板吊顶及吊顶走边约300宽的石膏板
2. 拆除更换所有门窗(一楼服务大厅大门及门外卷帘门保留)
3. 拆除其余房间吊扇、日光灯等
4. 清理房间杂物等
5. 拆除宿舍区卫生间原有墙砖墙裙约高1500, 拆除原马桶, 洗手池等
6. 拆除厨房原有砖砌洗手池及操作台, 拆除墙面储物格后砖砌封平约1.2平方米, 拆除原墙砖墙裙约高1500等
7. 改造宿舍区原建筑给排水管网及排水管网等
8. 拆除储物间原墙面壁柜等
9. 拆除办公区域一层水磨石地面, 一层服务大厅地砖及墙裙墙砖, 服务台保留
10. 拆除宿舍区水磨石地面

设计阶段 Design Stage

方案	初设	报规	招标	施工
		●		
人防	消防	园林	绿建	

出图专用章 SHADCL PROJECT SEAL

中京方正（北京）工程技术有限公司
工程设计 甲级 A111002861
工程设计 乙级 A211002868

出图专用章

未加盖本公司出图专用章无效 INVALID NO THE SPECIAL SEAL

注册执业章 REGISTERED SEAL

中华人民共和国一级注册建筑师

姓名: 肖光荣

注册号: 1100286-010

有效期: 至2025年10月



中京方正（北京）工程技术有限公司

Zhongjing Fangzheng(Beijing) Engineering Technology Co., Ltd.

建筑行业（建筑工程）甲级 A111002861

项目负责人 Item Prin	肖光荣	肖光荣
专业负责人 Chief	肖光荣	肖光荣
审定 Approved	董志慧	董志慧
审核 Examined	杨敏	杨敏
校对 Checked	董志慧	董志慧
设计 Designed	赵航震	赵航震

建设单位 Client

射阳县市场监督管理局

工程名称 Project

射阳县市场监督管理局海河分局办公楼装修工程


子项 Sub Item

图名 Title

一层改造平面图

工程号 Pjt.No.	YCFZ-*****-***	专业 Dept.	建筑
比例 Scale	见图	图号 Dwg. No.	建-09
版本 Version		日期 Date	2025年04月


*** 本图纸版权归属中京方正（北京）工程技术有限公司所有。
*** 本图纸需手续齐全方可用于施工。

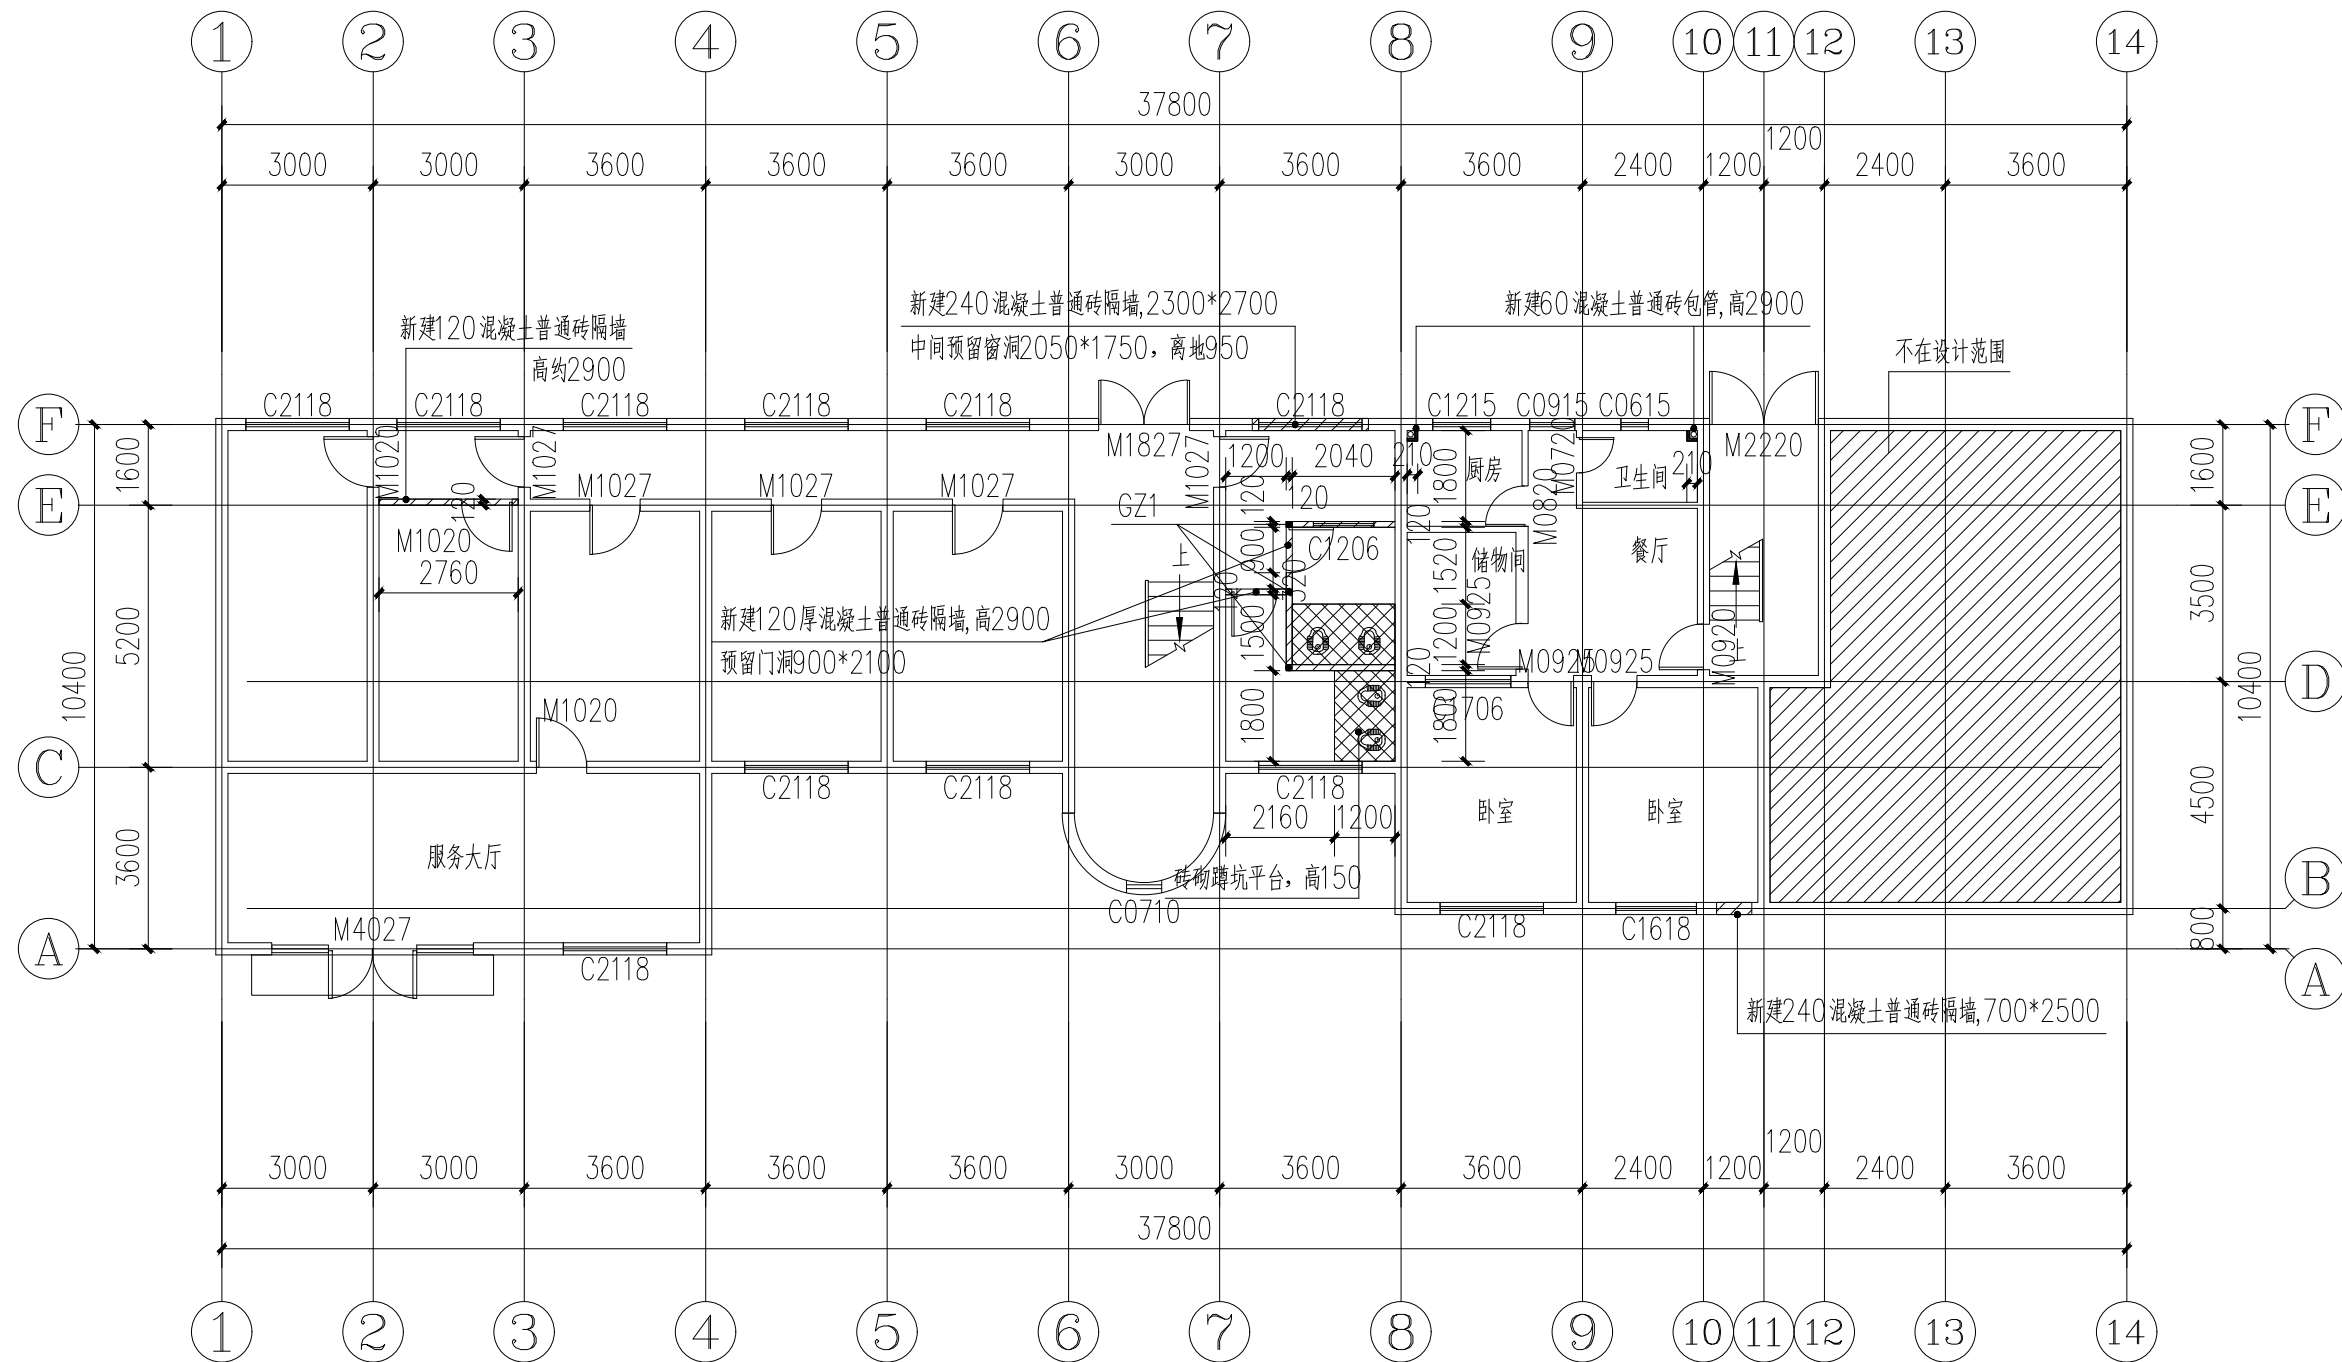

一层新建平面图 1:150

说明:

1.新旧墙体交界处设2Φ6拉结筋,间距500mm;

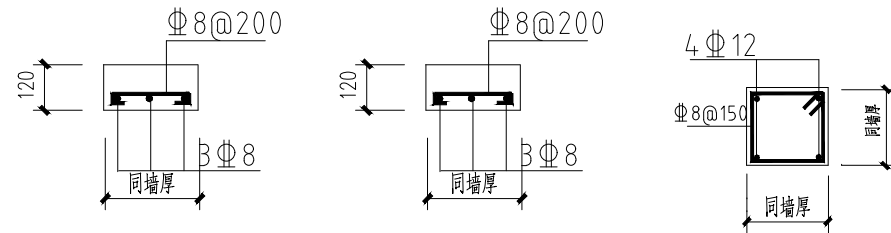

混凝土窗台板 1:20 新建墙体门窗洞口过梁 1:20 GZ1 1:20

设计阶段 Design Stage

方案 初设 报规 招标 施工

人防 消防 园林 绿建

出图专用章 SHADCL PROJECT SEAL

中京方正（北京）工程技术有限公司

工程设计 甲级 A111002861

工程设计 乙级 A211002868

出图专用章

未加盖本公司出图专用章无效 INVALID NO THE SPECIAL SEAL

注册执业章 REGISTERED SEAL

中华人民共和国一级注册建筑师

姓名: 肖光荣

注册号: 1100286-010

有效期: 至2025年10月



中京方正（北京）工程技术有限公司

Zhongjing Fangzheng(Beijing) Engineering Technology Co., Ltd.

建筑行业（建筑工程）甲级 A111002861

项目负责人 Item Prin	肖光荣	肖光荣
专业负责人 Chief	肖光荣	肖光荣
审定 Approved	董志慧	董志慧
审核 Examined	杨敏	杨敏
校对 Checked	董志慧	董志慧
设计 Designed	赵航震	赵航震

建设单位 Client

射阳县市场监督管理局

工程名称 Project

射阳县市场监督管理局海河分局办公楼装修工程


子项 Sub Item

图名 Title


一层新建平面图

工程号 Pjt.No.	YCFZ-*****-***	专业 Dept.	建筑
比例 Scale	见图	图号 Dwg.No.	建-10
版本 Version		日期 Date	2025年04月

* 本图纸版权属中京方正（北京）工程技术有限公司所有。
* 本图纸需手续齐全方可用于施工。

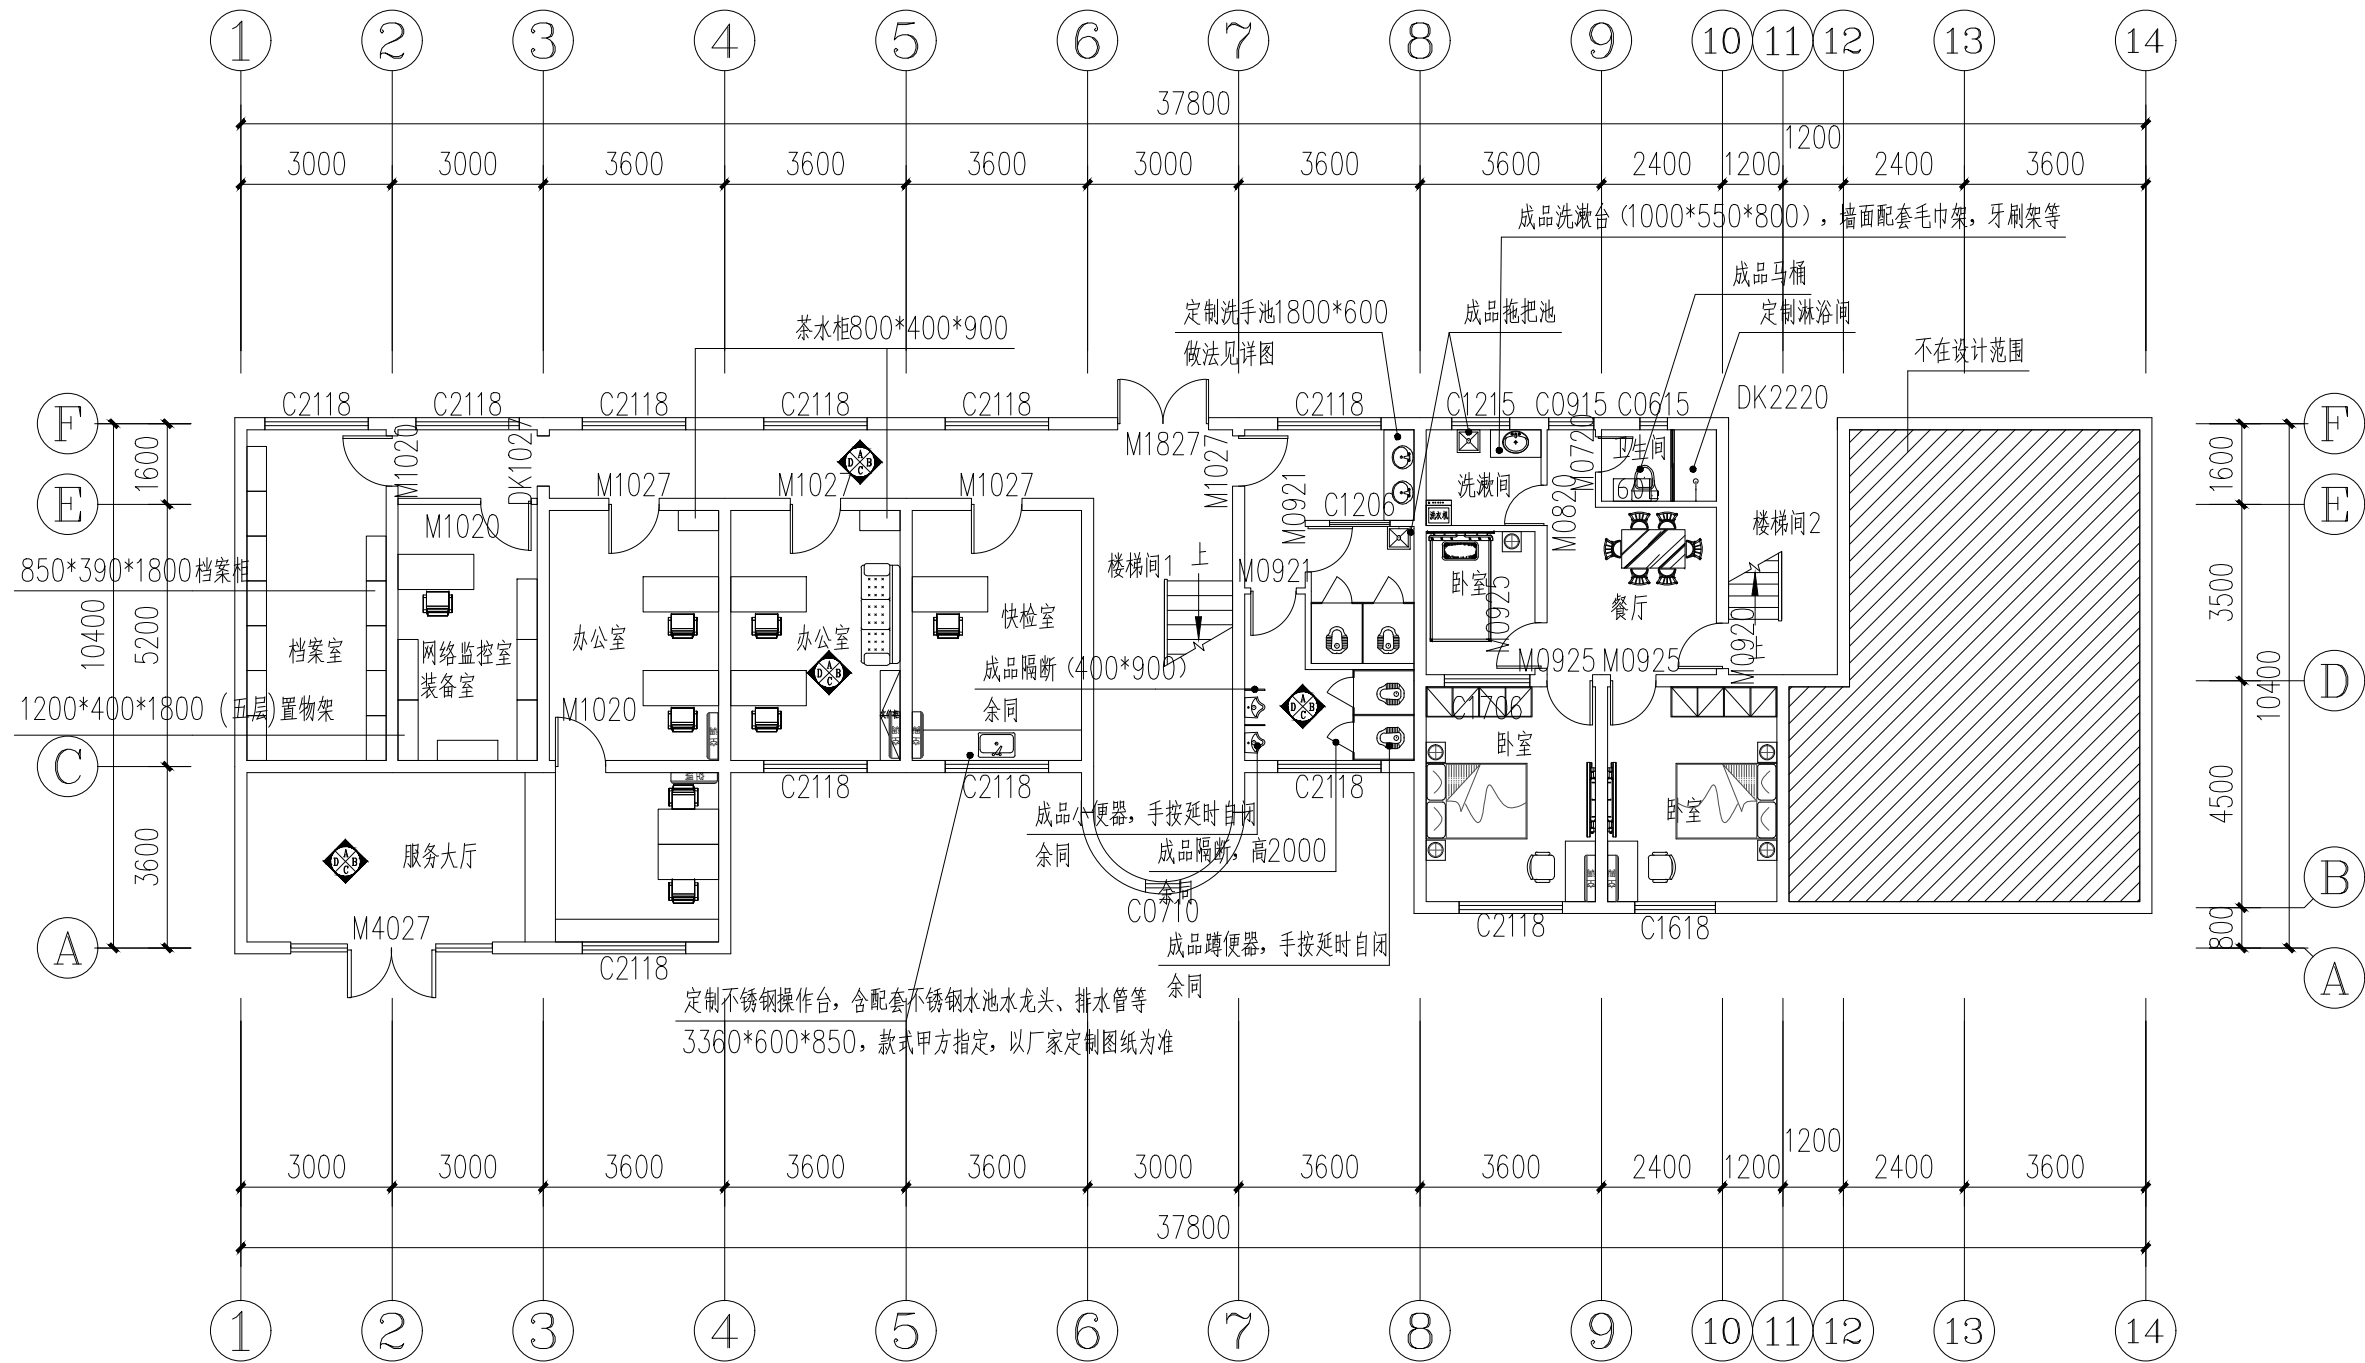

一层平面布置图 1:150

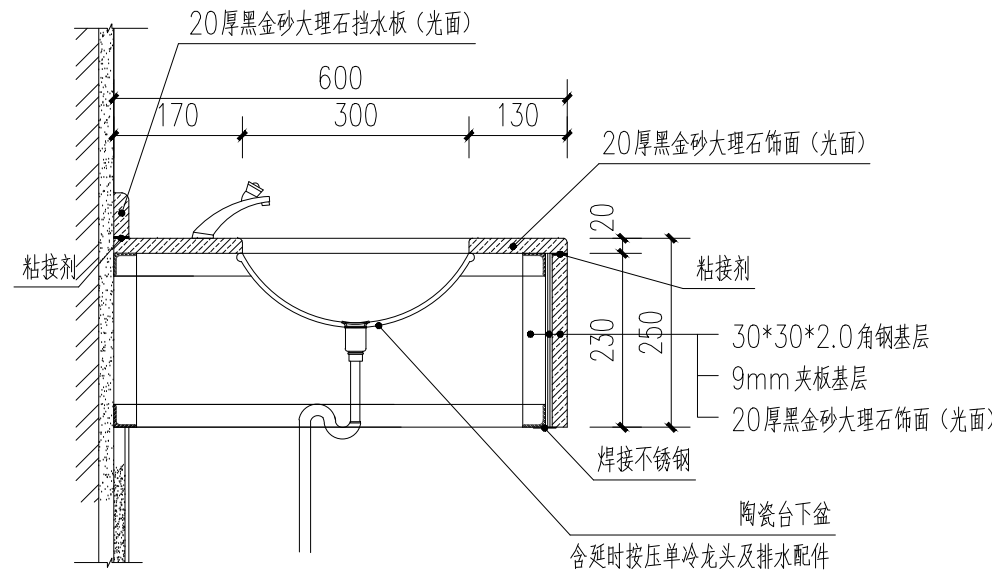

公共卫生间洗手水池做法详图 1:10

设计阶段 Design Stage				
方案	初设	报规	招标	施工
人防	消防	园林	绿建	

出图专用章 SHADCL PROJECT SEAL

中京方正（北京）工程技术有限公司
工程设计 甲级 A111002861
工程设计 乙级 A211002868

出图专用章

未加盖本公司出图专用章无效 INVALID NO THE SPECIAL SEAL

注册执业章 REGISTERED SEAL

中华人民共和国一级注册建筑师

姓名：肖光荣
注册号：1100286-010
有效期：至2025年10月

中京方正（北京）工程技术有限公司
Zhongjing Fangzheng(Beijing) Engineering Technology Co., Ltd.

建筑行业（建筑工程）甲级 A111002861

项目负责人 Item Prin	肖光荣	肖光荣
专业负责人 Chief	肖光荣	肖光荣
审定 Approved	董志慧	董志慧
审核 Examined	杨敏	杨敏
校对 Checked	董志慧	董志慧
设计 Designed	赵航震	赵航震

建设单位 Client

射阳县市场监督管理局

工程名称 Project

射阳县市场监督管理局海河分局办公楼装修工程


子项 Sub Item

图名 Title


一层平面布置图

工程号 Pjt.No.	YCFZ-*****-***	专业 Dept.	建筑
比例 Scale	见图	图号 Dwg.No.	建-11
版本 Version		日期 Date	2025年04月




* 本图纸版权属中京方正（北京）工程技术有限公司所有。
* 本图纸需手续齐全方可用于施工。

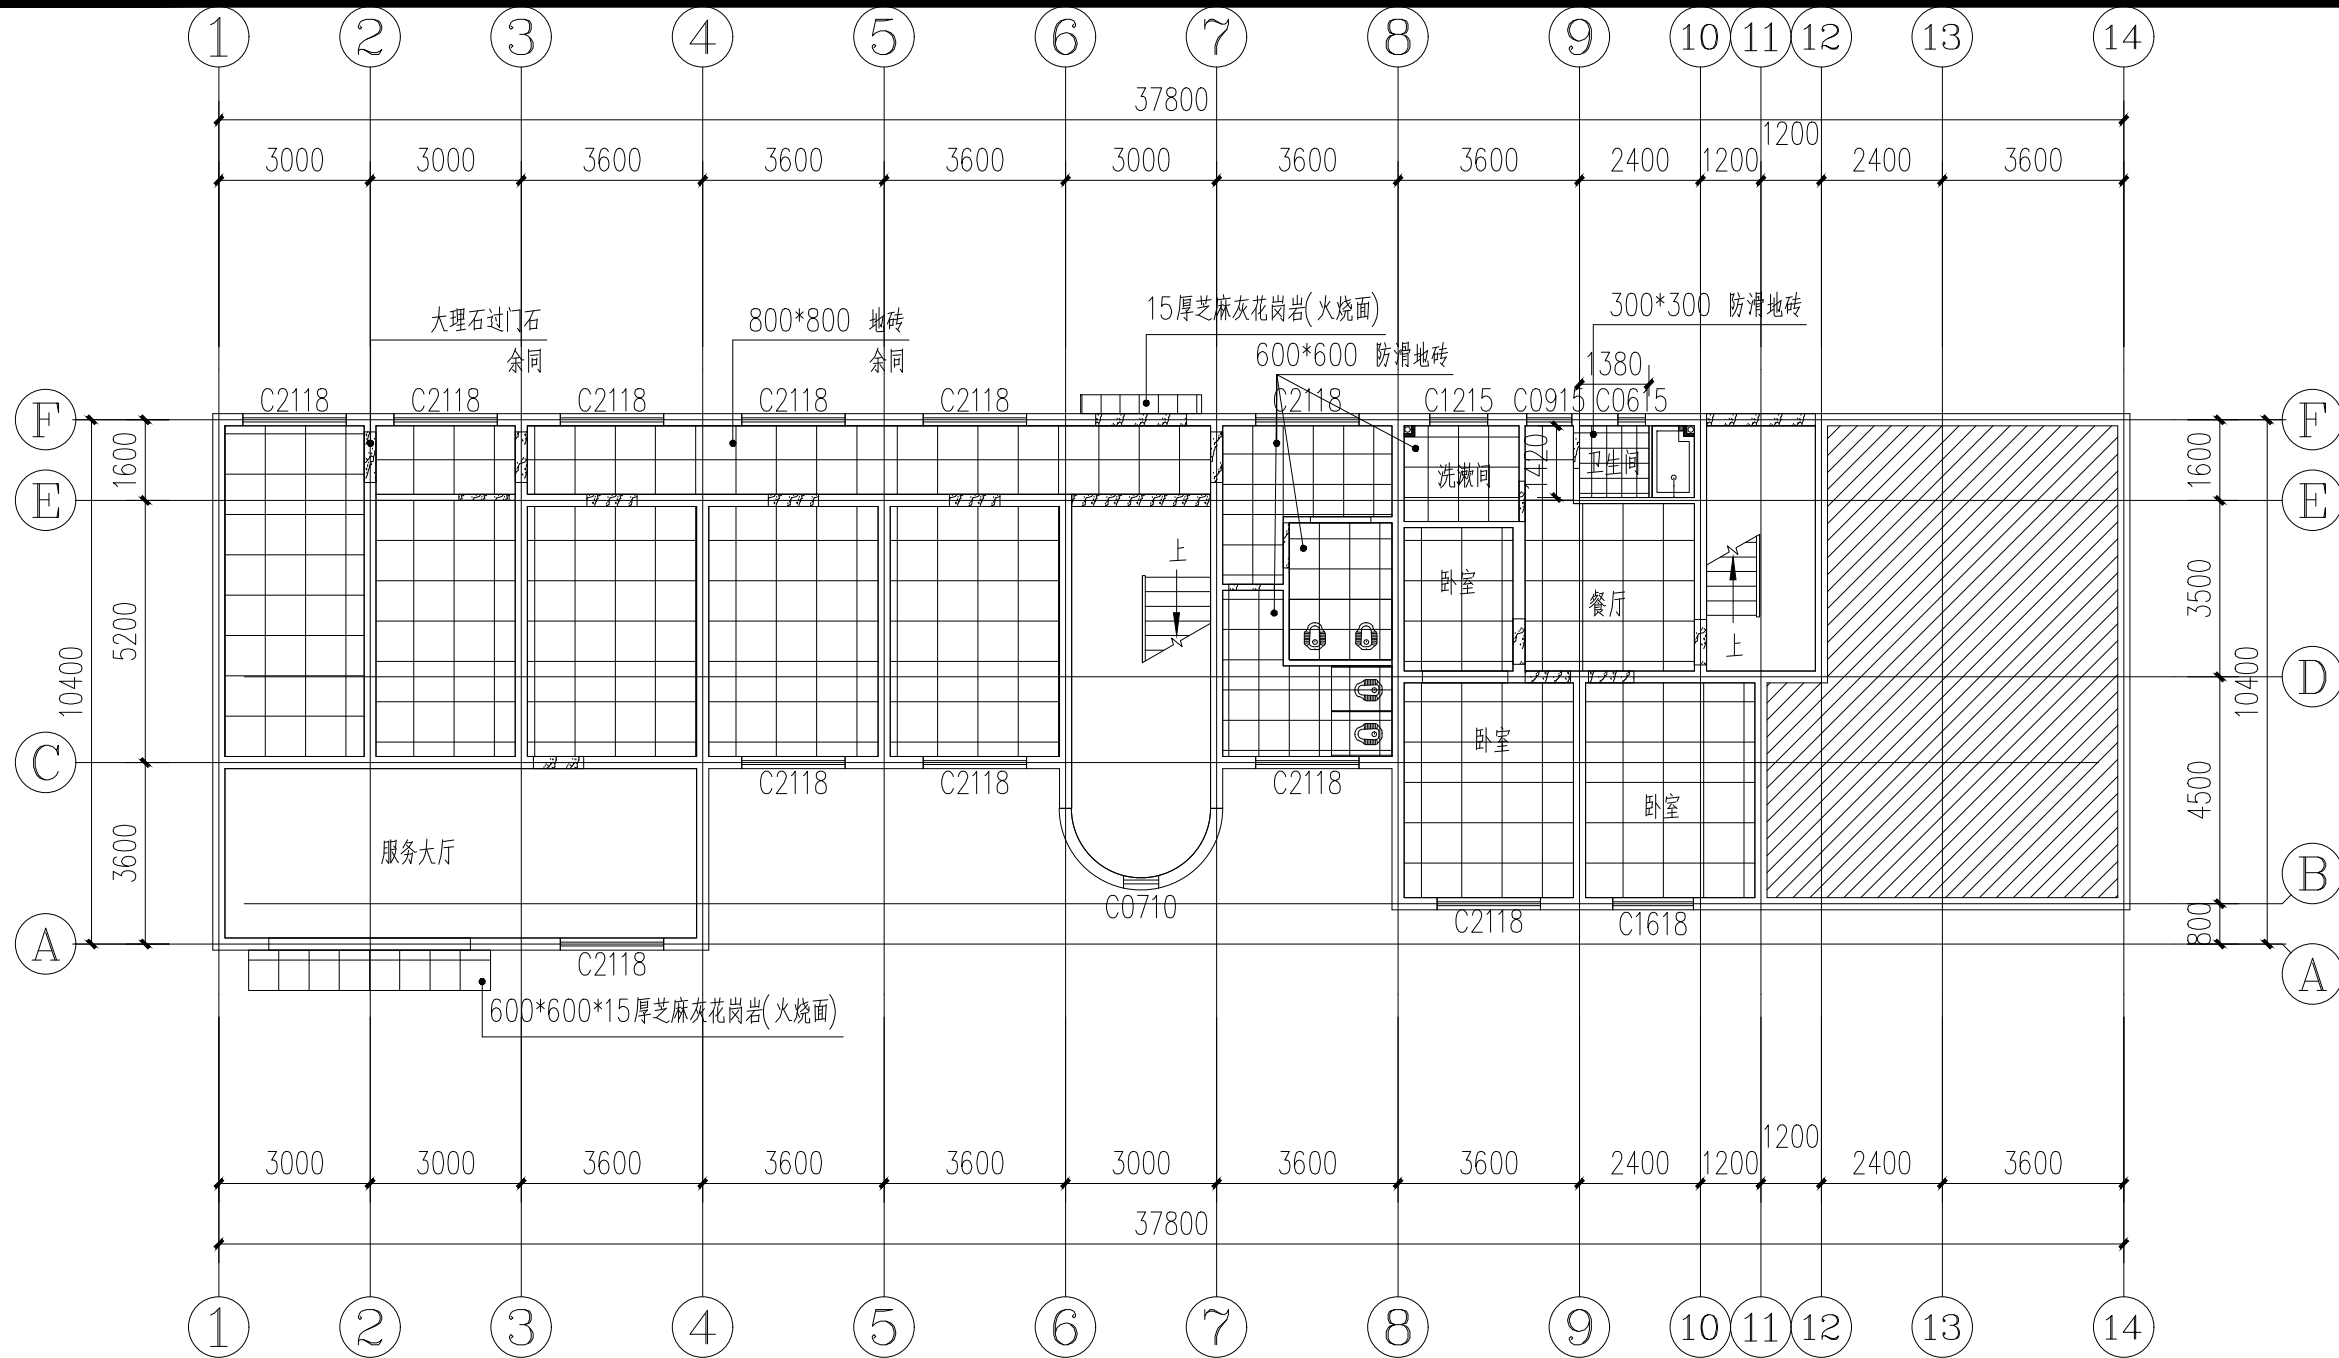


一层地面布置图 1:150

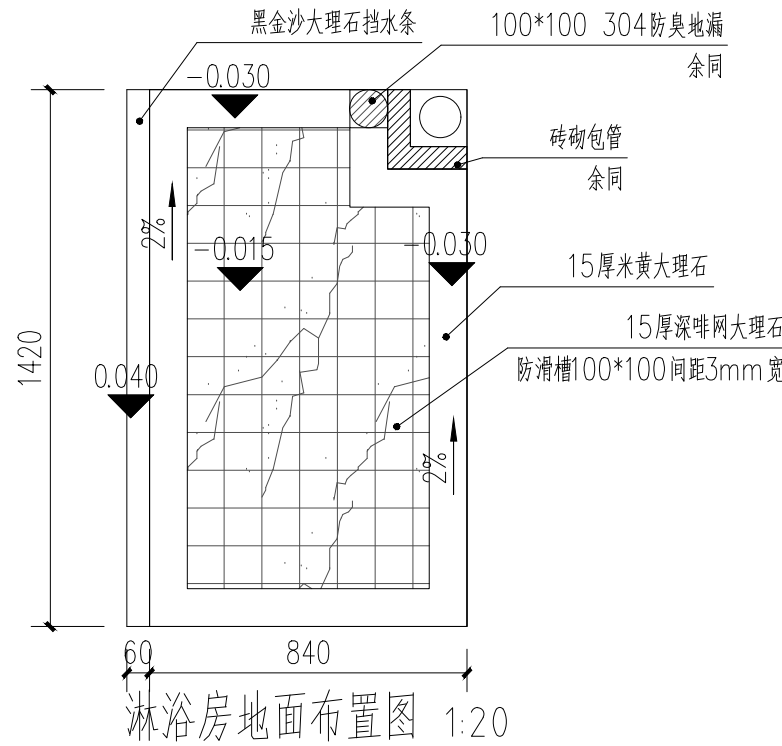

淋浴房地面布置图 1:20

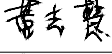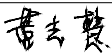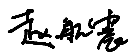设计阶段 Design Stage				
方案	初 设	报 规	招 标	施 工
		●		
人 防	消 防	园 林	绿 建	
出图专用章 SHADCL PROJECT SEAL				
中京方正（北京）工程技术有限公司				
工程设计 甲级		A111002861		
工程设计 乙级		A211002868		
出图专用章				
未加盖本公司出图专用章无效 INVALID NO THE SPECIAL SEAL				
注册执业章 REGISTERED SEAL				
中华人民共和国一级注册建筑师				
姓 名：肖 光 荣				
注 册 号：1100286-010				
有 效 期：至2025年10月				
 中京方正（北京）工程技术有限公司				
Zhongjing Fangzheng(Beijing) Engineering Technology Co., Ltd.				
建筑行业（建筑工程）甲级 A111002861				
项目负责人 Item Prin	肖光荣			
专业负责人 Chief	肖光荣			
审 定 Approved	董志慧			
审 核 Examined	杨 敏			
校 对 Checked	董志慧			
设 计 Designed	赵航震			
建 设 单 位 Client				
射阳县市场监督管理局				
工 程 名 称 Project				
射阳县市场监督管理局海河分局办公楼装修工程				
子 项 Sub Item				
图 名 Title				
一层地面布置图				
工程号 Pjt.No.	YCFZ-*****-***		专 业 Dept.	建 筑
比 例 Scale	见图		图 号 Dwg. No.	建-12
版 本 Version			日 期 Date	2025年04月

* 本图纸版权属中京方正（北京）工程技术有限公司所有。
* 本图纸需手续齐全方可用于施工。

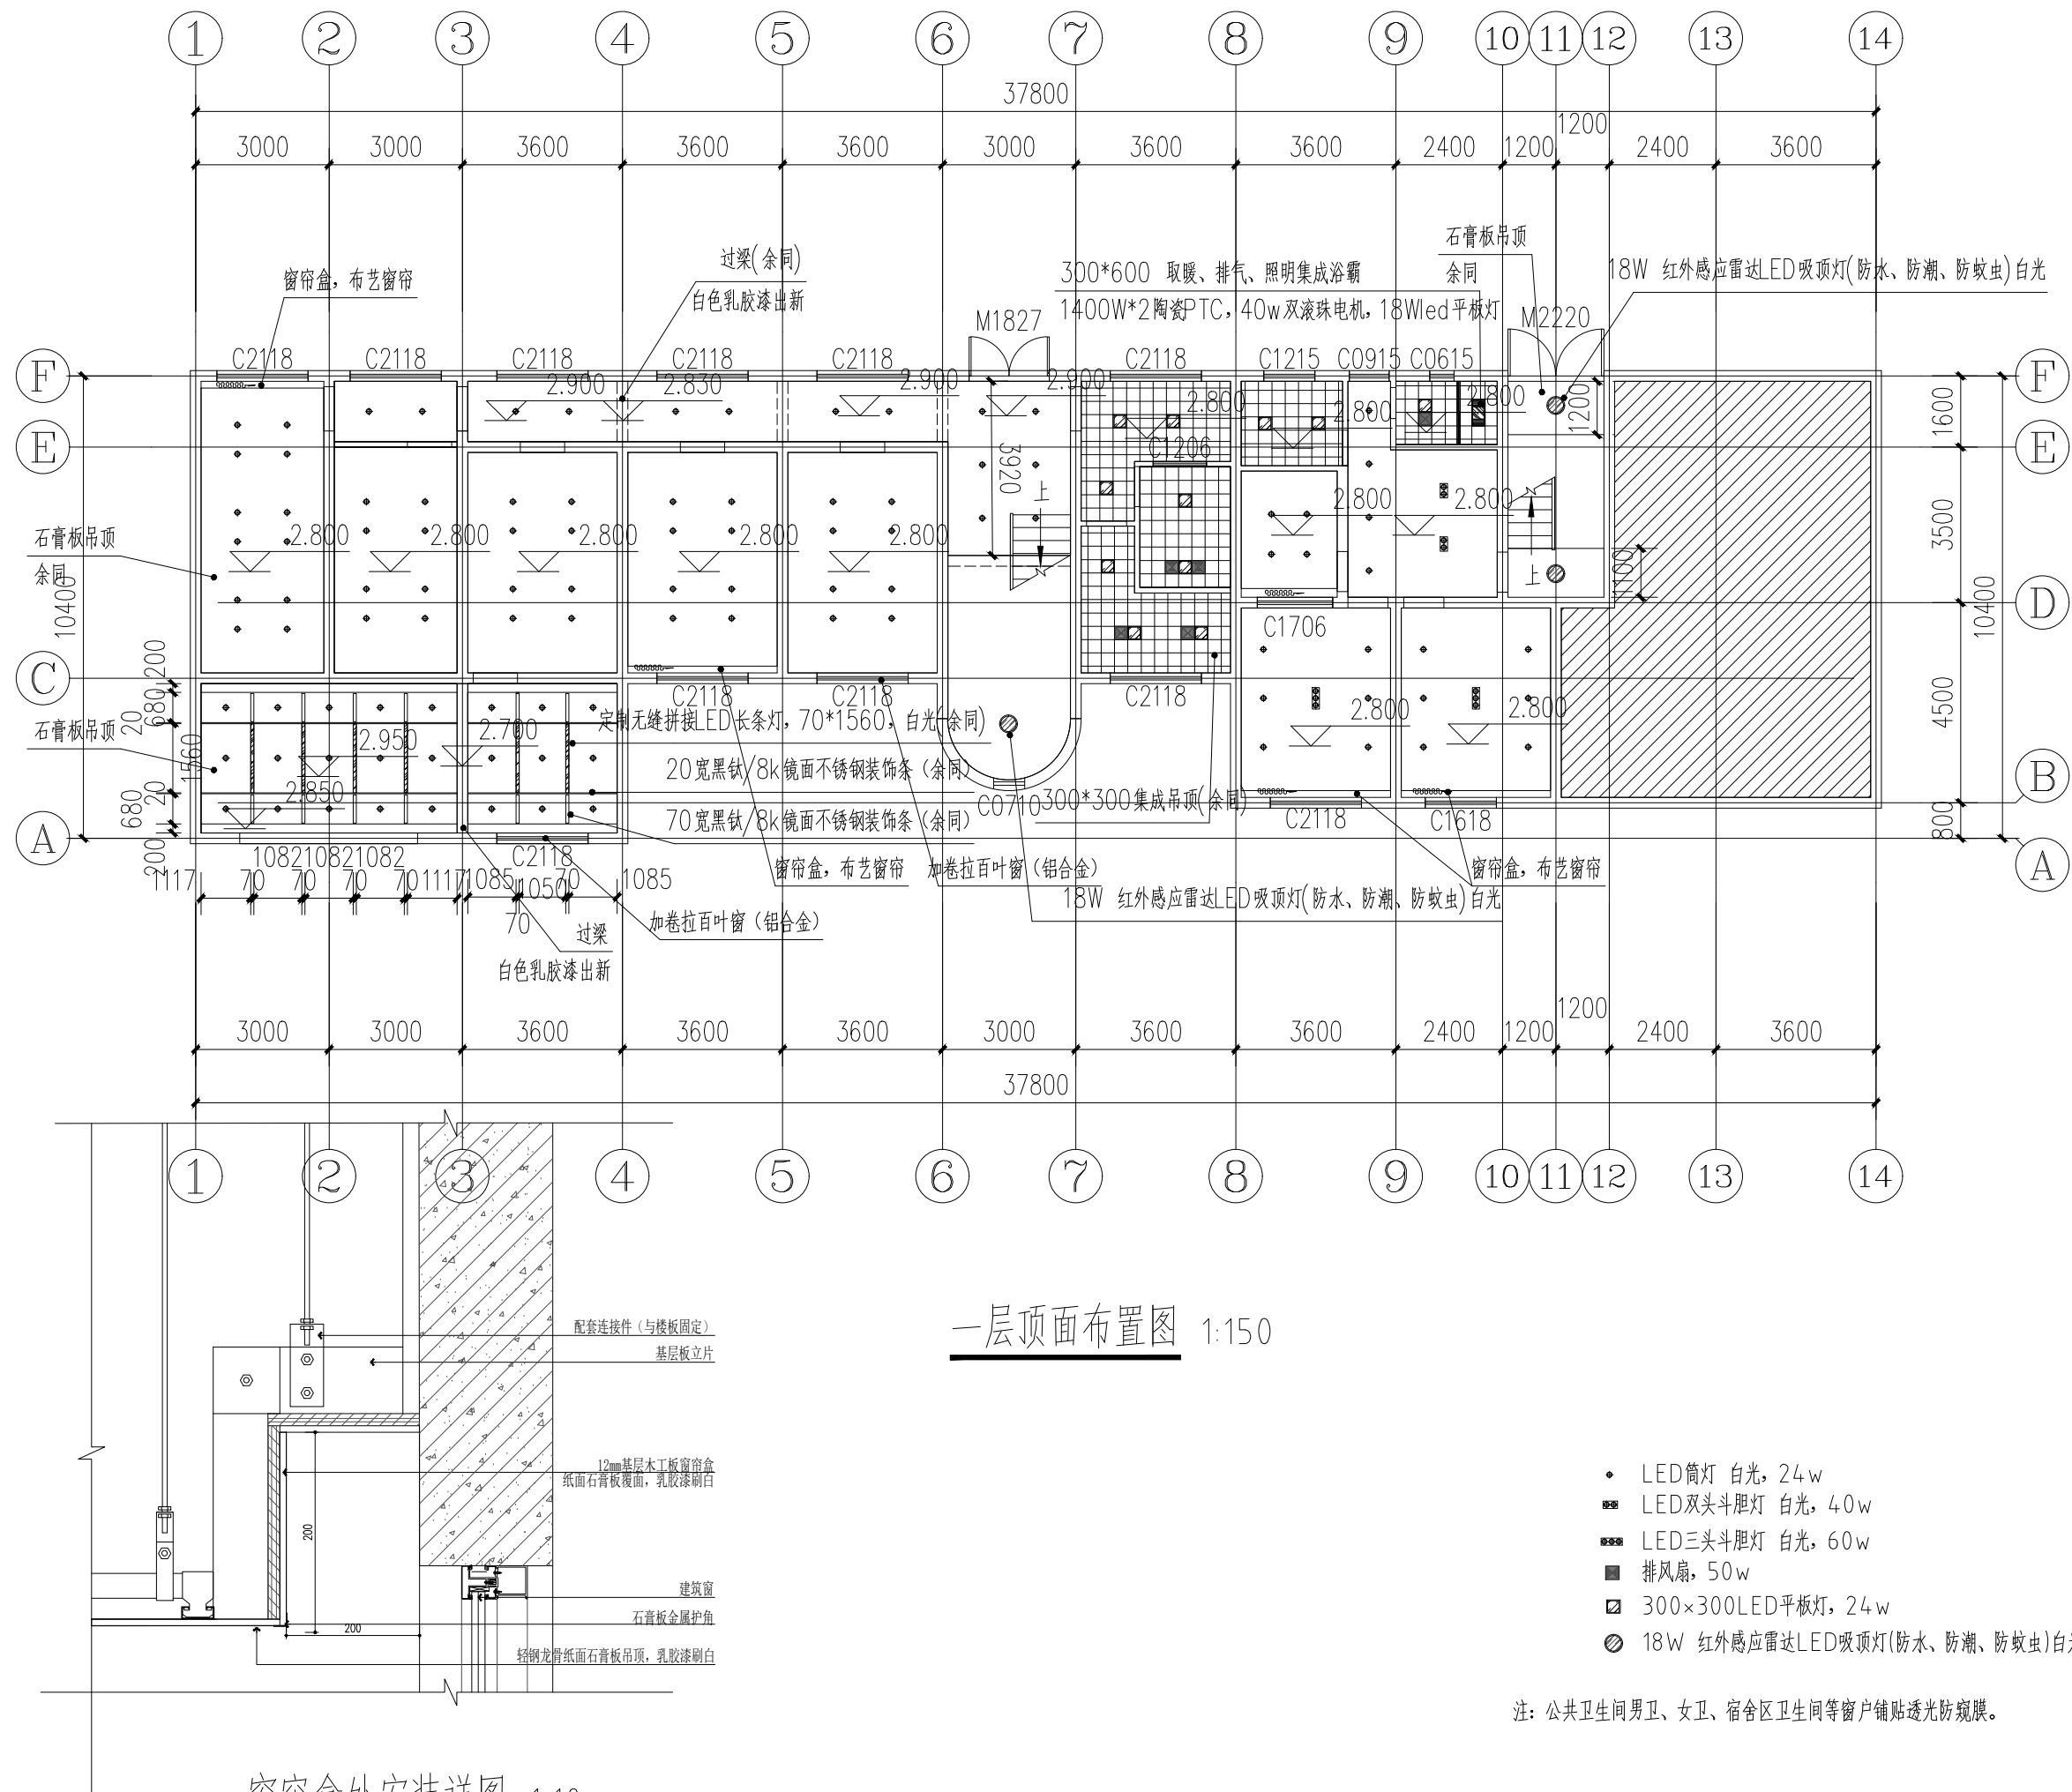

窗帘盒处安装详图 1:10

设计阶段 Design Stage				
方案	初设	报规	招标	施工
人防	消防	园林	绿建	

出图专用章 SHADCL PROJECT SEAL

中京方正（北京）工程技术有限公司
工程设计 甲级 A111002861
工程设计 乙级 A211002868

出图专用章

未加盖本公司出图专用章无效 INVALID NO THE SPECIAL SEAL

注册执业章 REGISTERED SEAL

中华人民共和国一级注册建筑师

姓名：肖光荣

注册号：1100286-010

有效期：至2025年10月

中京方正（北京）工程技术有限公司
Zhongjing Fangzheng(Beijing) Engineering Technology Co., Ltd.

建筑行业（建筑工程）甲级 A111002861

项目负责人 Item Prin	肖光荣	肖光荣
专业负责人 Chief	肖光荣	肖光荣
审定 Approved	董志慧	董志慧
审核 Examined	杨敏	杨敏
校对 Checked	董志慧	董志慧
设计 Designed	赵航震	赵航震

建设单位 Client

射阳县市场监督管理局

工程名称 Project

射阳县市场监督管理局海河分局办公楼装修工程


子项 Sub Item

图名 Title

一层顶面布置图

工程号 Pjt.No.	YCFZ-*****-***	专业 Dept.	建筑
比例 Scale	见图	图号 Dwg.No.	建-13
版本 Version		日期 Date	2025年04月

* 本图纸版权归属中京方正（北京）工程技术有限公司所有。
* 本图纸需手续齐全方可用于施工。

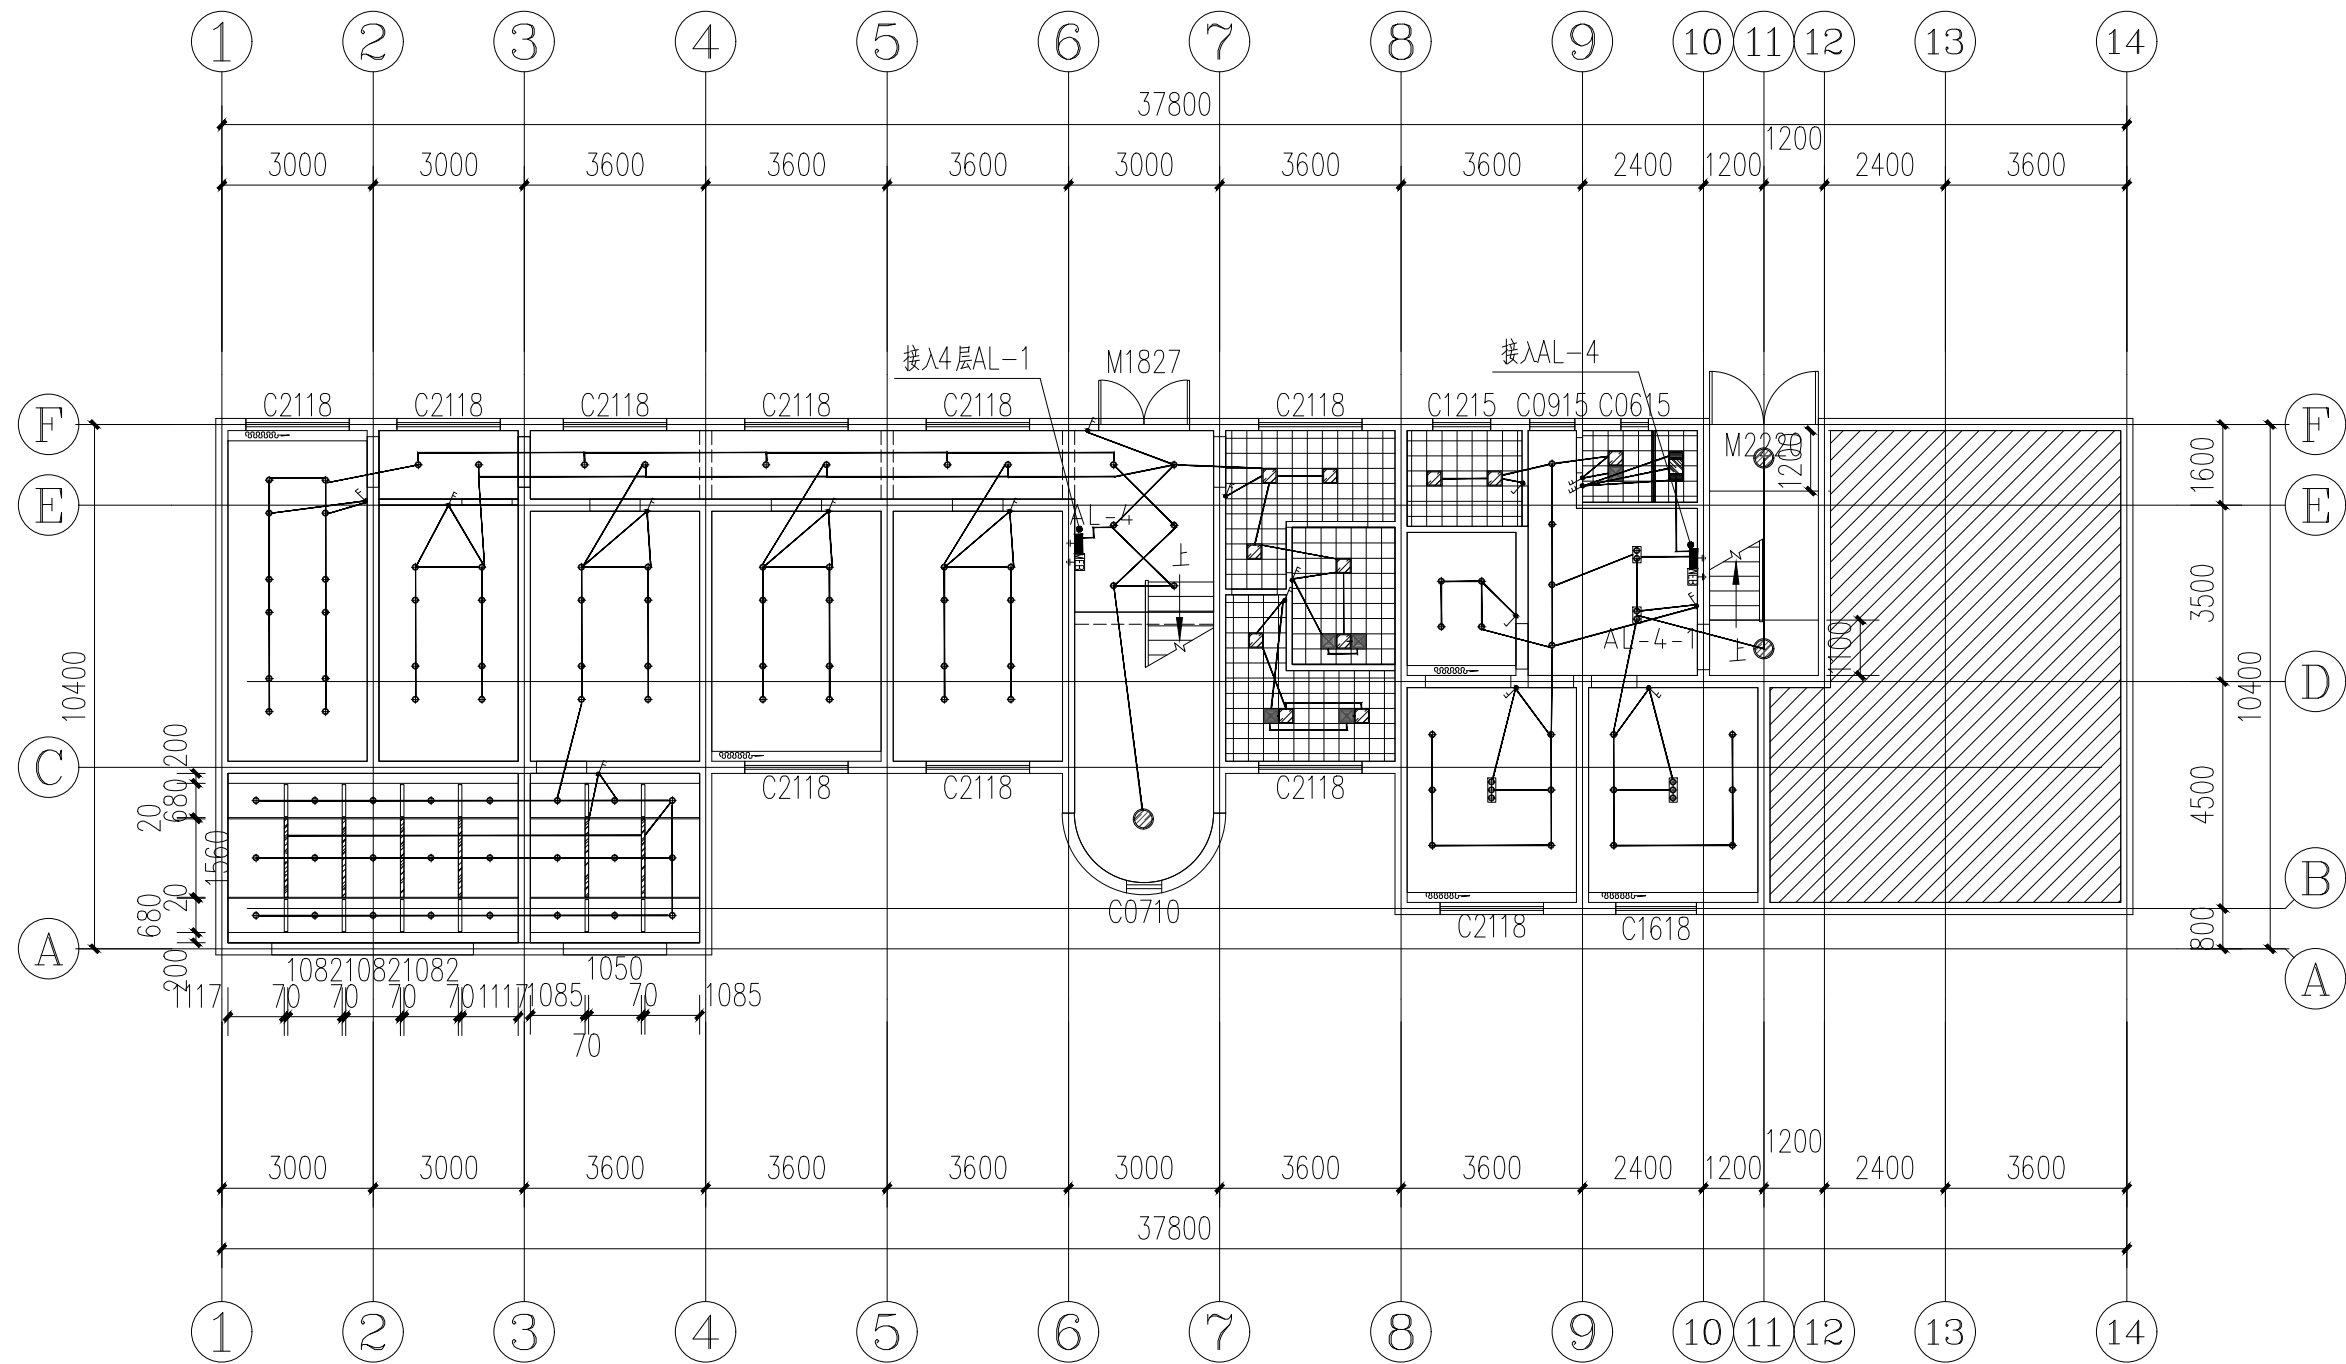

一层开关布置图 1:150

- 单联单开
单联双开
单联三开

设计阶段 Design Stage

方案	初设	报规	招标	施工
		●		
人防	消防	园林	绿建	

出图专用章 SHADCL PROJECT SEAL

中京方正（北京）工程技术有限公司
工程设计 甲级 A111002861
工程设计 乙级 A211002868

出图专用章

未加盖本公司出图专用章无效 INVALID NO THE SPECIAL SEAL

注册执业章 REGISTERED SEAL

中华人民共和国一级注册建筑师

姓名：肖光荣

注册号：1100286-010

有效期：至2025年10月



中京方正（北京）工程技术有限公司

Zhongjing Fangzheng(Beijing) Engineering Technology Co., Ltd.

建筑行业（建筑工程）甲级 A111002861

项目负责人 Item Prin	肖光荣	肖光荣
专业负责人 Chief	肖光荣	肖光荣
审定 Approved	董志慧	董志慧
审核 Examined	杨敏	杨敏
校对 Checked	董志慧	董志慧
设计 Designed	赵航震	赵航震

建设单位 Client

射阳县市场监督管理局

工程名称 Project

射阳县市场监督管理局海河分局办公楼装修工程


子项 Sub Item

图名 Title

一层开关布置图

工程号 Pjt.No.	YCFZ-*****-***	专业 Dept.	建筑
比例 Scale	见图	图号 Dwg.No.	建-14
版本 Version		日期 Date	2025年04月

* 本图纸版权属中京方正（北京）工程技术有限公司所有。
* 本图纸需手续齐全方可用于施工。

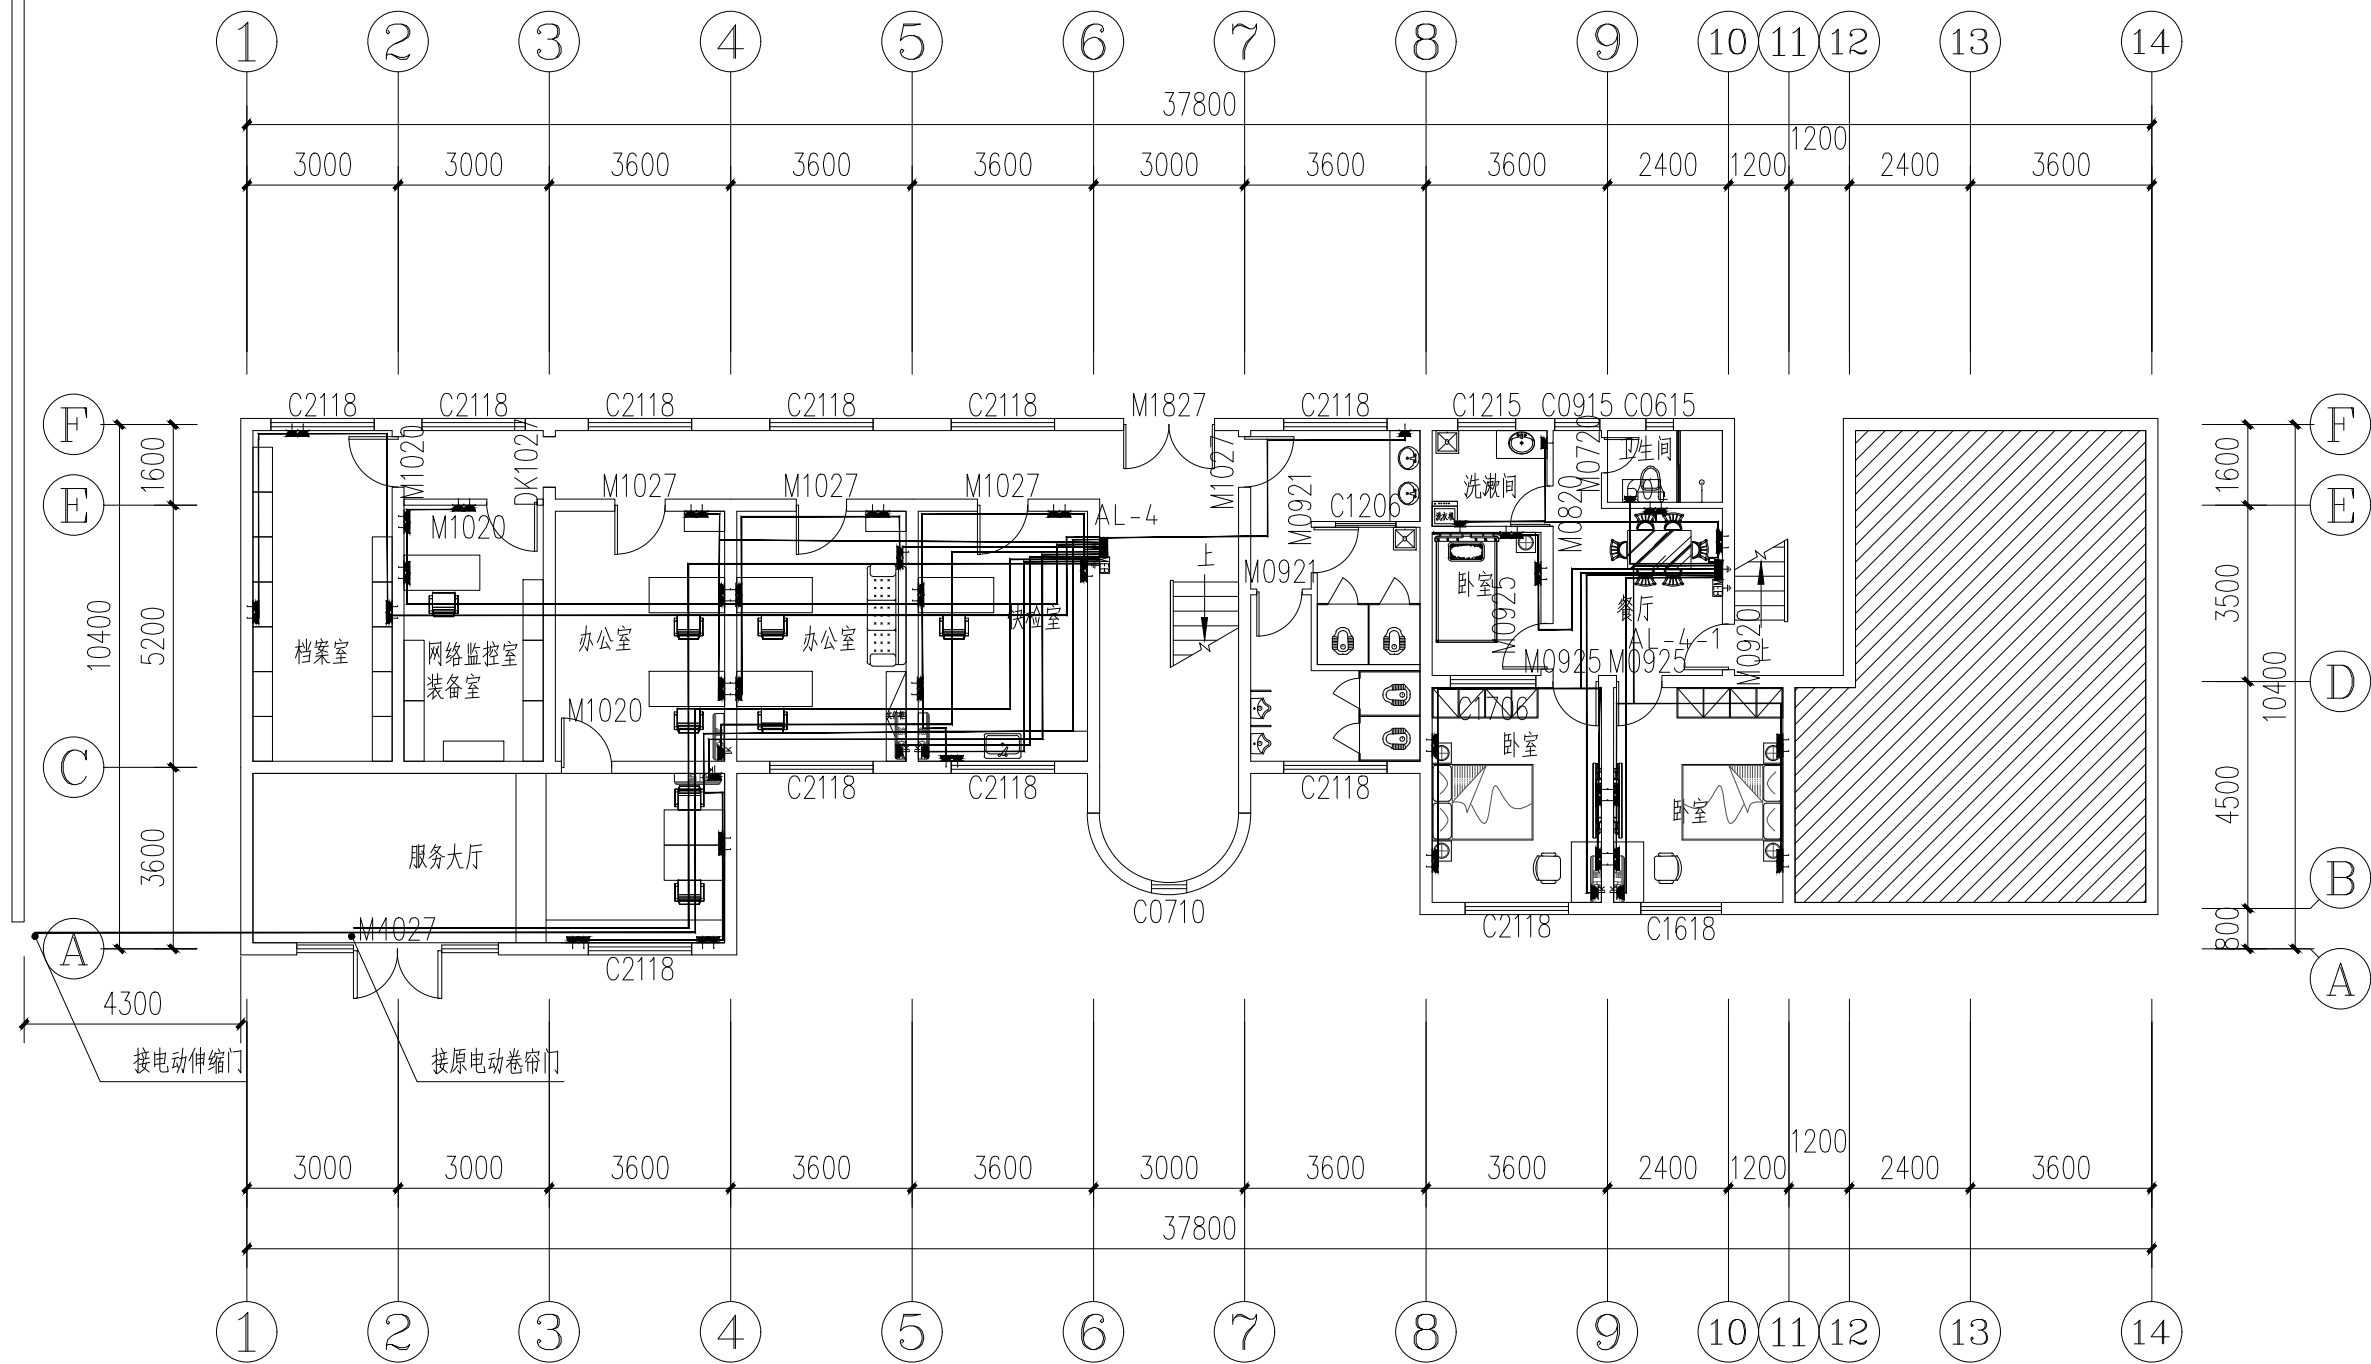

一层插座平面图 1:150

图例:

- 五孔安全插座
- 挂机空调插座

注: 本图为示意图, 以现场定位为准。

设计阶段 Design Stage

方案	初设	报规	招标	施工
		●		
人防	消防	园林	绿建	

出图专用章 SHADCL PROJECT SEAL

中京方正（北京）工程技术有限公司
工程设计 甲级 A111002861
工程设计 乙级 A211002868

出图专用章

未加盖本公司出图专用章无效 INVALID NO THE SPECIAL SEAL

注册执业章 REGISTERED SEAL

中华人民共和国一级注册建筑师

姓名: 肖光荣

注册号: 1100286-010

有效期: 至2025年10月



中京方正（北京）工程技术有限公司

Zhongjing Fangzheng(Beijing) Engineering Technology Co., Ltd.

建筑行业（建筑工程）甲级 A111002861

项目负责人 Item Prin	肖光荣	肖光荣
专业负责人 Chief	肖光荣	肖光荣
审定 Approved	董志慧	董志慧
审核 Examined	杨敏	杨敏
校对 Checked	董志慧	董志慧
设计 Designed	赵航震	赵航震

建设单位 Client

射阳县市场监督管理局

工程名称 Project


射阳县市场监督管理局海河分局办公楼装修工程

子项 Sub Item

图名 Title

一层插座平面图

工程号 Pjt.No.	YCFZ-*****-***	专业 Dept.	建筑
比例 Scale	见图	图号 Dwg.No.	建-15
版本 Version		日期 Date	2025年04月

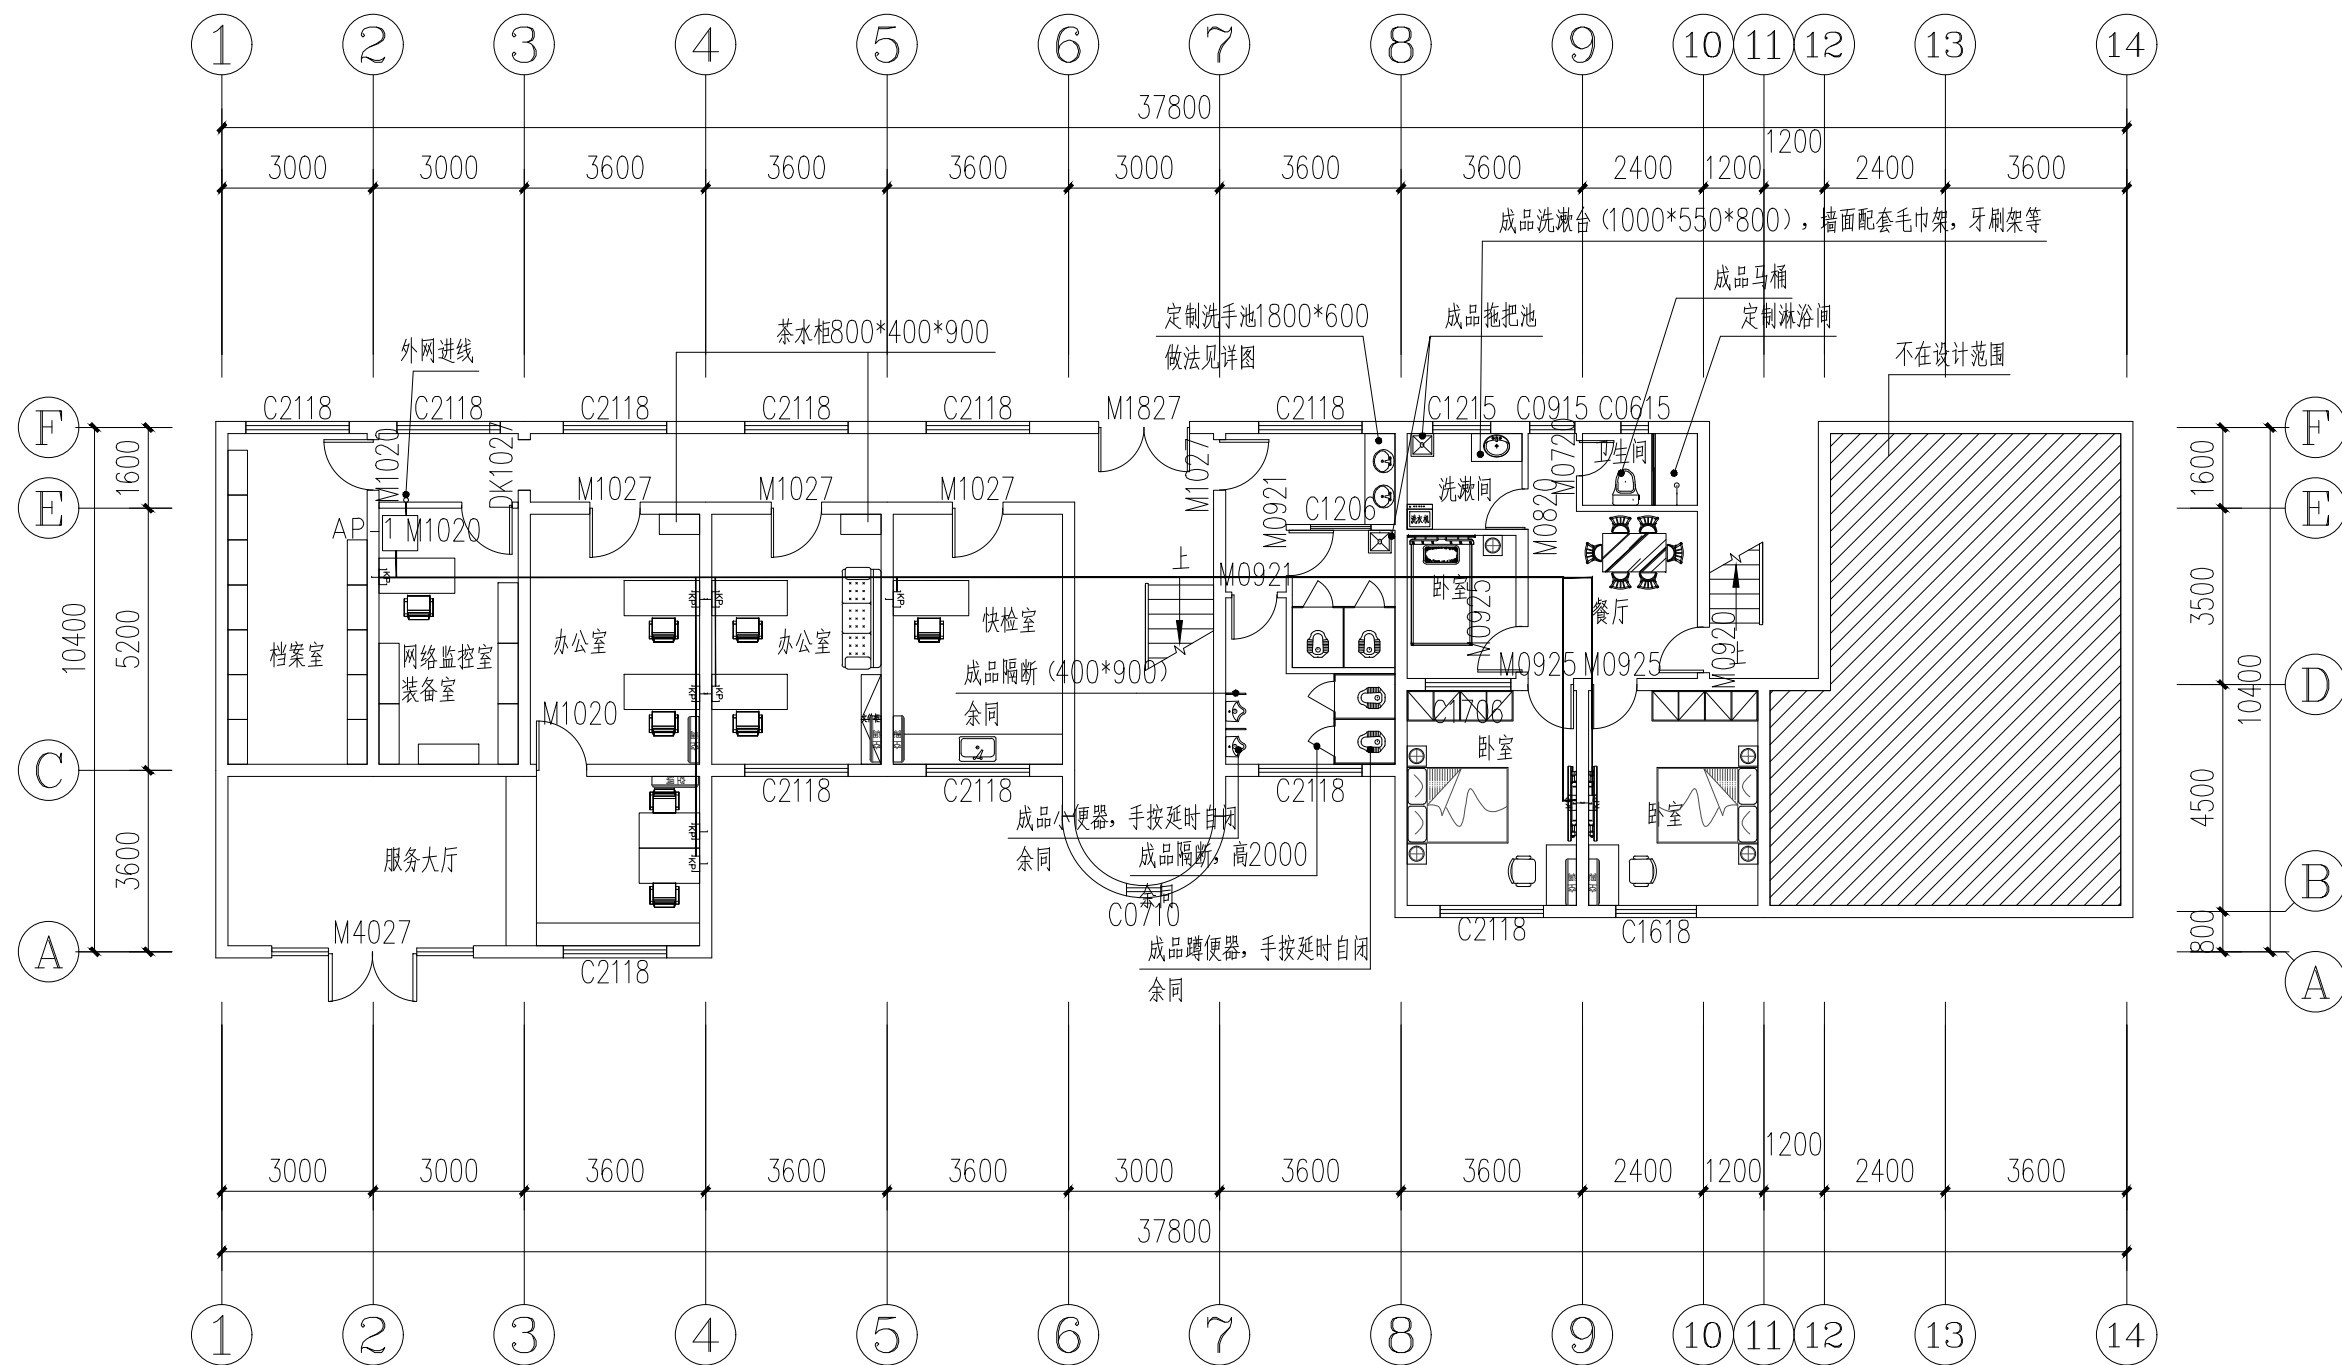

一层网络布置图 1:150

图例:

网络信号墙面插座

注：本图为示意图，以现场定位为准。

设计阶段 Design Stage				
方案	初设	报规	招标	施工
		●		
人防	消防	园林	绿建	

出图专用章 SHADCL PROJECT SEAL

中京方正（北京）工程技术有限公司
工程设计 甲级 A111002861
工程设计 乙级 A211002868

出图专用章

未加盖本公司出图专用章无效 INVALID NO THE SPECIAL SEAL

注册执业章 REGISTERED SEAL

中华人民共和国一级注册建筑师

姓 名：肖 光 荣

注册号：1100286-010 (

有效期： 至2025年10月



中京方正（北京）工程技术有限公司

Zhongjing Fangzheng(Beijing) Engineering Technology Co., Ltd.

建筑行业（建筑工程）甲级 A111002861

项目负责人 Item Prin	肖光荣	
专业负责人 Chief	肖光荣	
审 定 Approved	董志慧	
审 核 Examined	杨 敏	
校 对 Checked	董志慧	
设 计 Designed	赵航震	

建设单位 Client

射阳县市场监督管理局

工程名称 Project

射阳县市场监督管理局海河分局办公楼装修工程

子 项 Sub Item

图名	Title
图 1	Figure 1
图 2	Figure 2
图 3	Figure 3
图 100	Figure 100


一层网络布置图

工程号 Pjt. No.	YCFZ-*****-***	专 业 Dept.	建 筑
比 例 Scale	见图	图 号 Dwg. No.	建-16
版 本 Version		日 期 Date	2025年04月

※ 本图纸版权属中京方正（北京）工程技术有限公司所有。

※ 本图纸需手续齐全方可用于施工。

* 本图纸版权属中京方正（北京）工程技术有限公司所有。
* 本图纸需手续齐全方可用于施工。

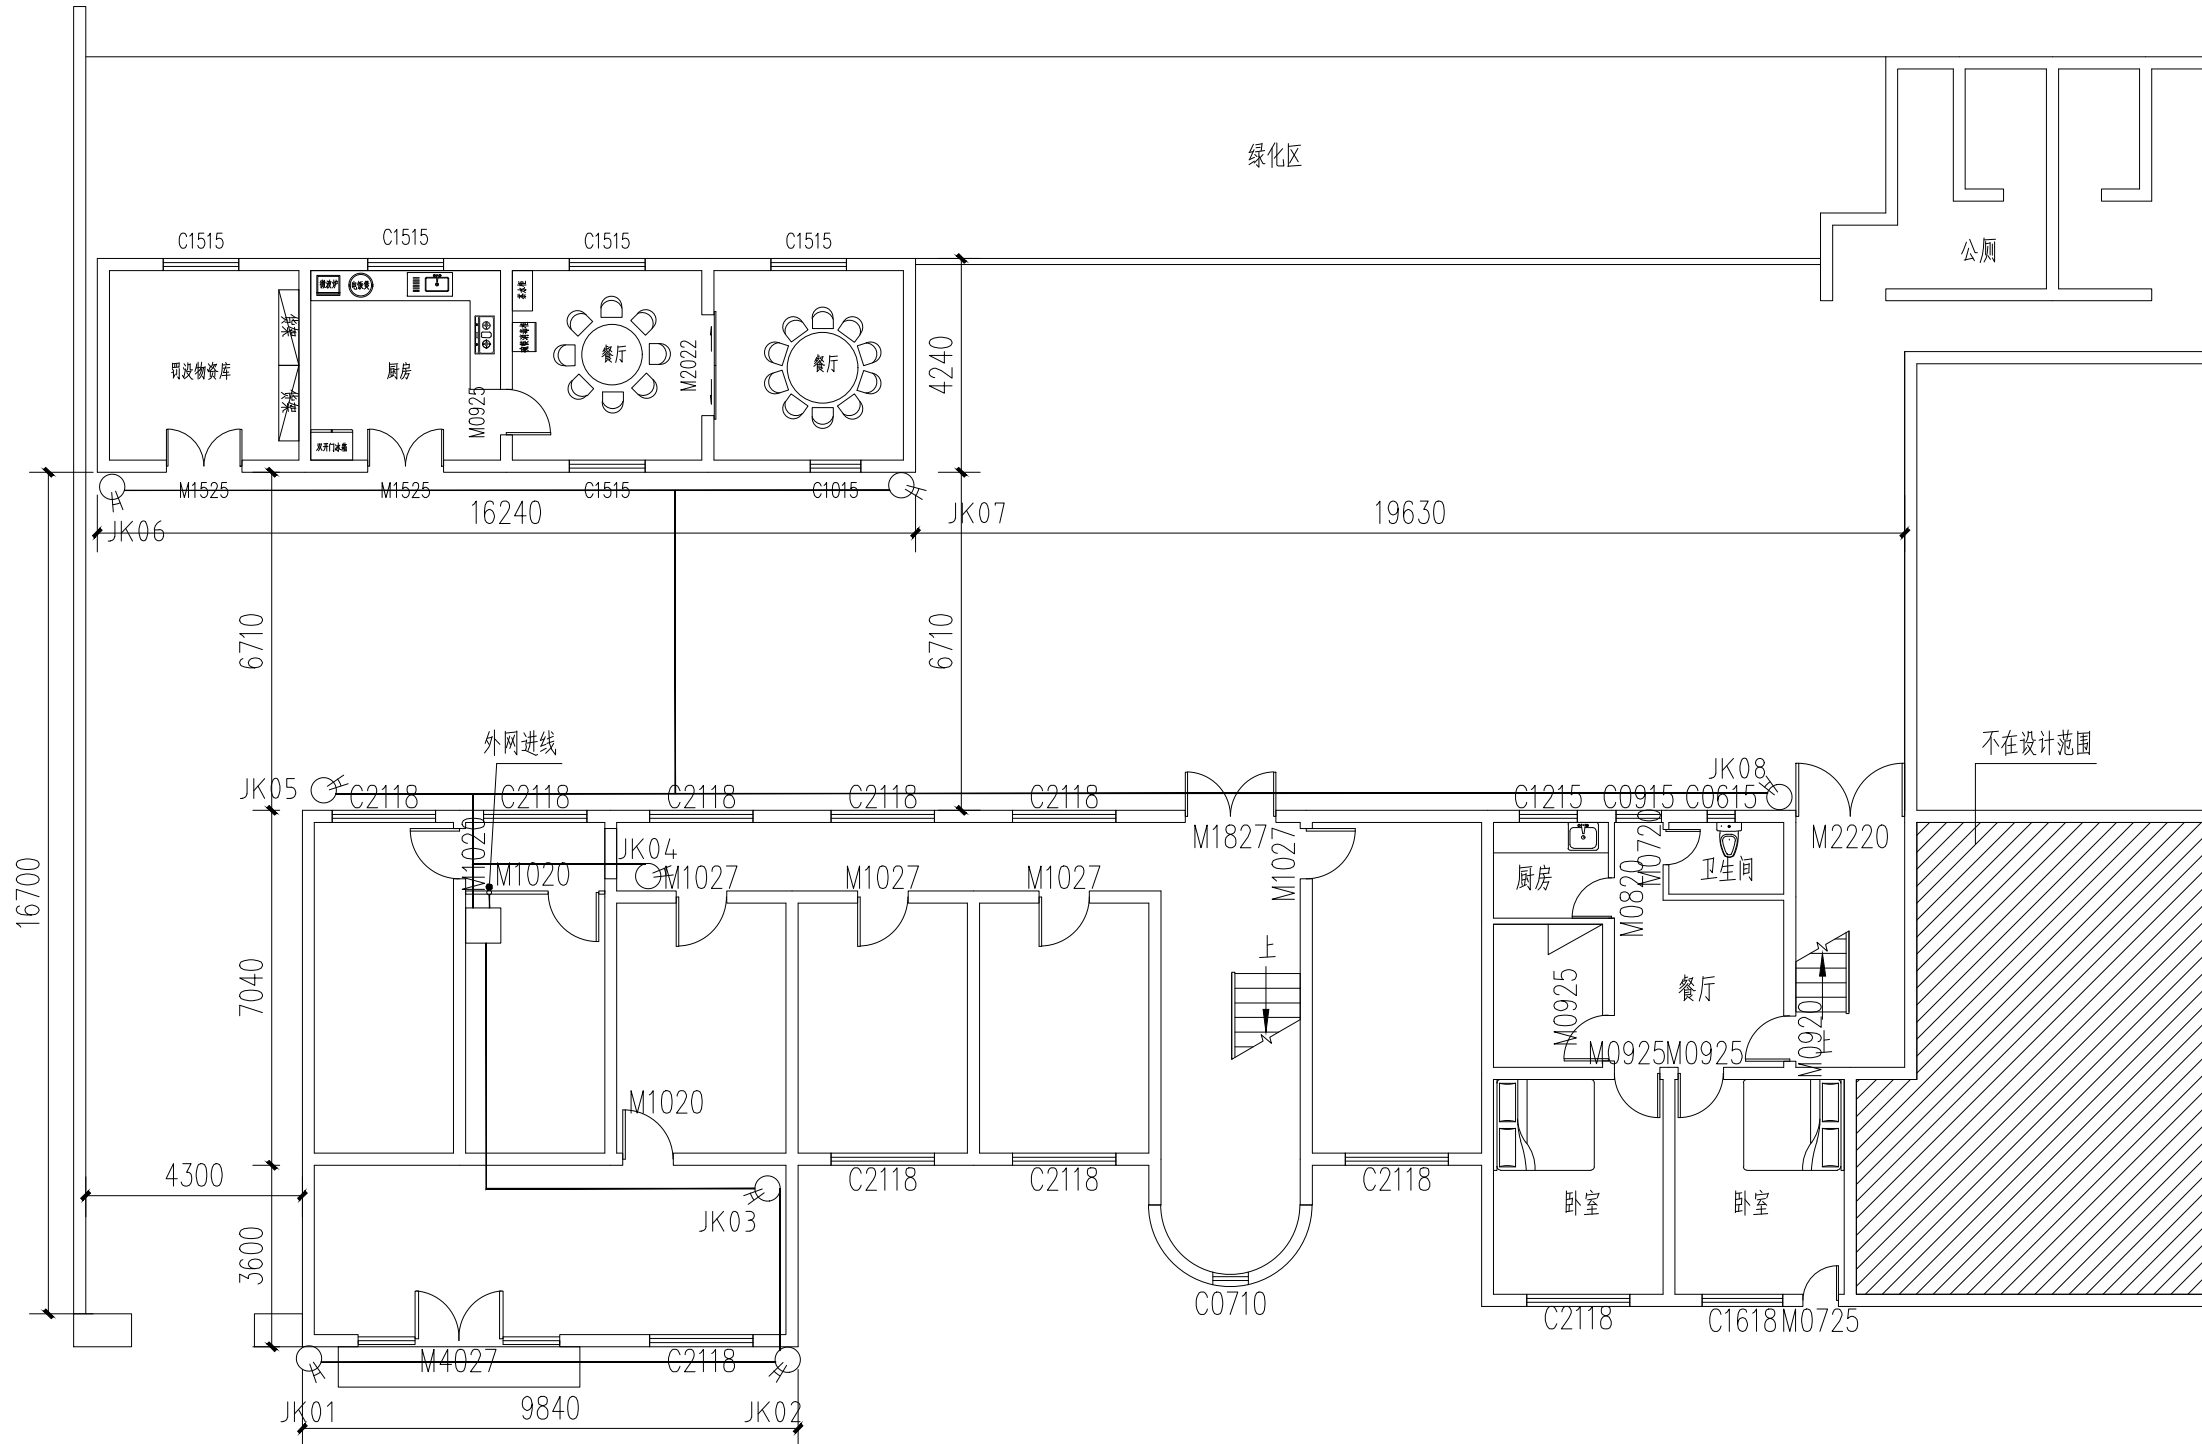

一层监控布置图 1:150

设计阶段 Design Stage

方案	初设	报规	招标	施工
		●		
人防	消防	园林	绿建	

出图专用章 SHADCL PROJECT SEAL

中京方正（北京）工程技术有限公司
工程设计 甲级 A111002861
工程设计 乙级 A211002868

出图专用章

未加盖本公司出图专用章无效 INVALID NO THE SPECIAL SEAL

注册执业章 REGISTERED SEAL

中华人民共和国一级注册建筑师

姓名：肖光荣

注册号：1100286-010

有效期：至2025年10月



中京方正（北京）工程技术有限公司
Zhongjing Fangzheng(Beijing) Engineering Technology Co., Ltd.

建筑行业（建筑工程）甲级 A111002861

项目负责人 Item Prin	肖光荣	肖光荣
专业负责人 Chief	肖光荣	肖光荣
审定 Approved	董志慧	董志慧
审核 Examined	杨敏	杨敏
校对 Checked	董志慧	董志慧
设计 Designed	赵航震	赵航震

建设单位 Client

射阳县市场监督管理局

工程名称 Project

射阳县市场监督管理局海河分局办公楼装修工程


子项 Sub Item

图名 Title

一层监控布置图

工程号 Pjt.No.	YCFZ-*****	专业 Dept.	建筑
比例 Scale	见图	图号 Dwg.No.	建-17
版本 Version		日期 Date	2025年04月

* 本图纸版权属中京方正（北京）工程技术有限公司所有。
* 本图纸需手续齐全方可用于施工。

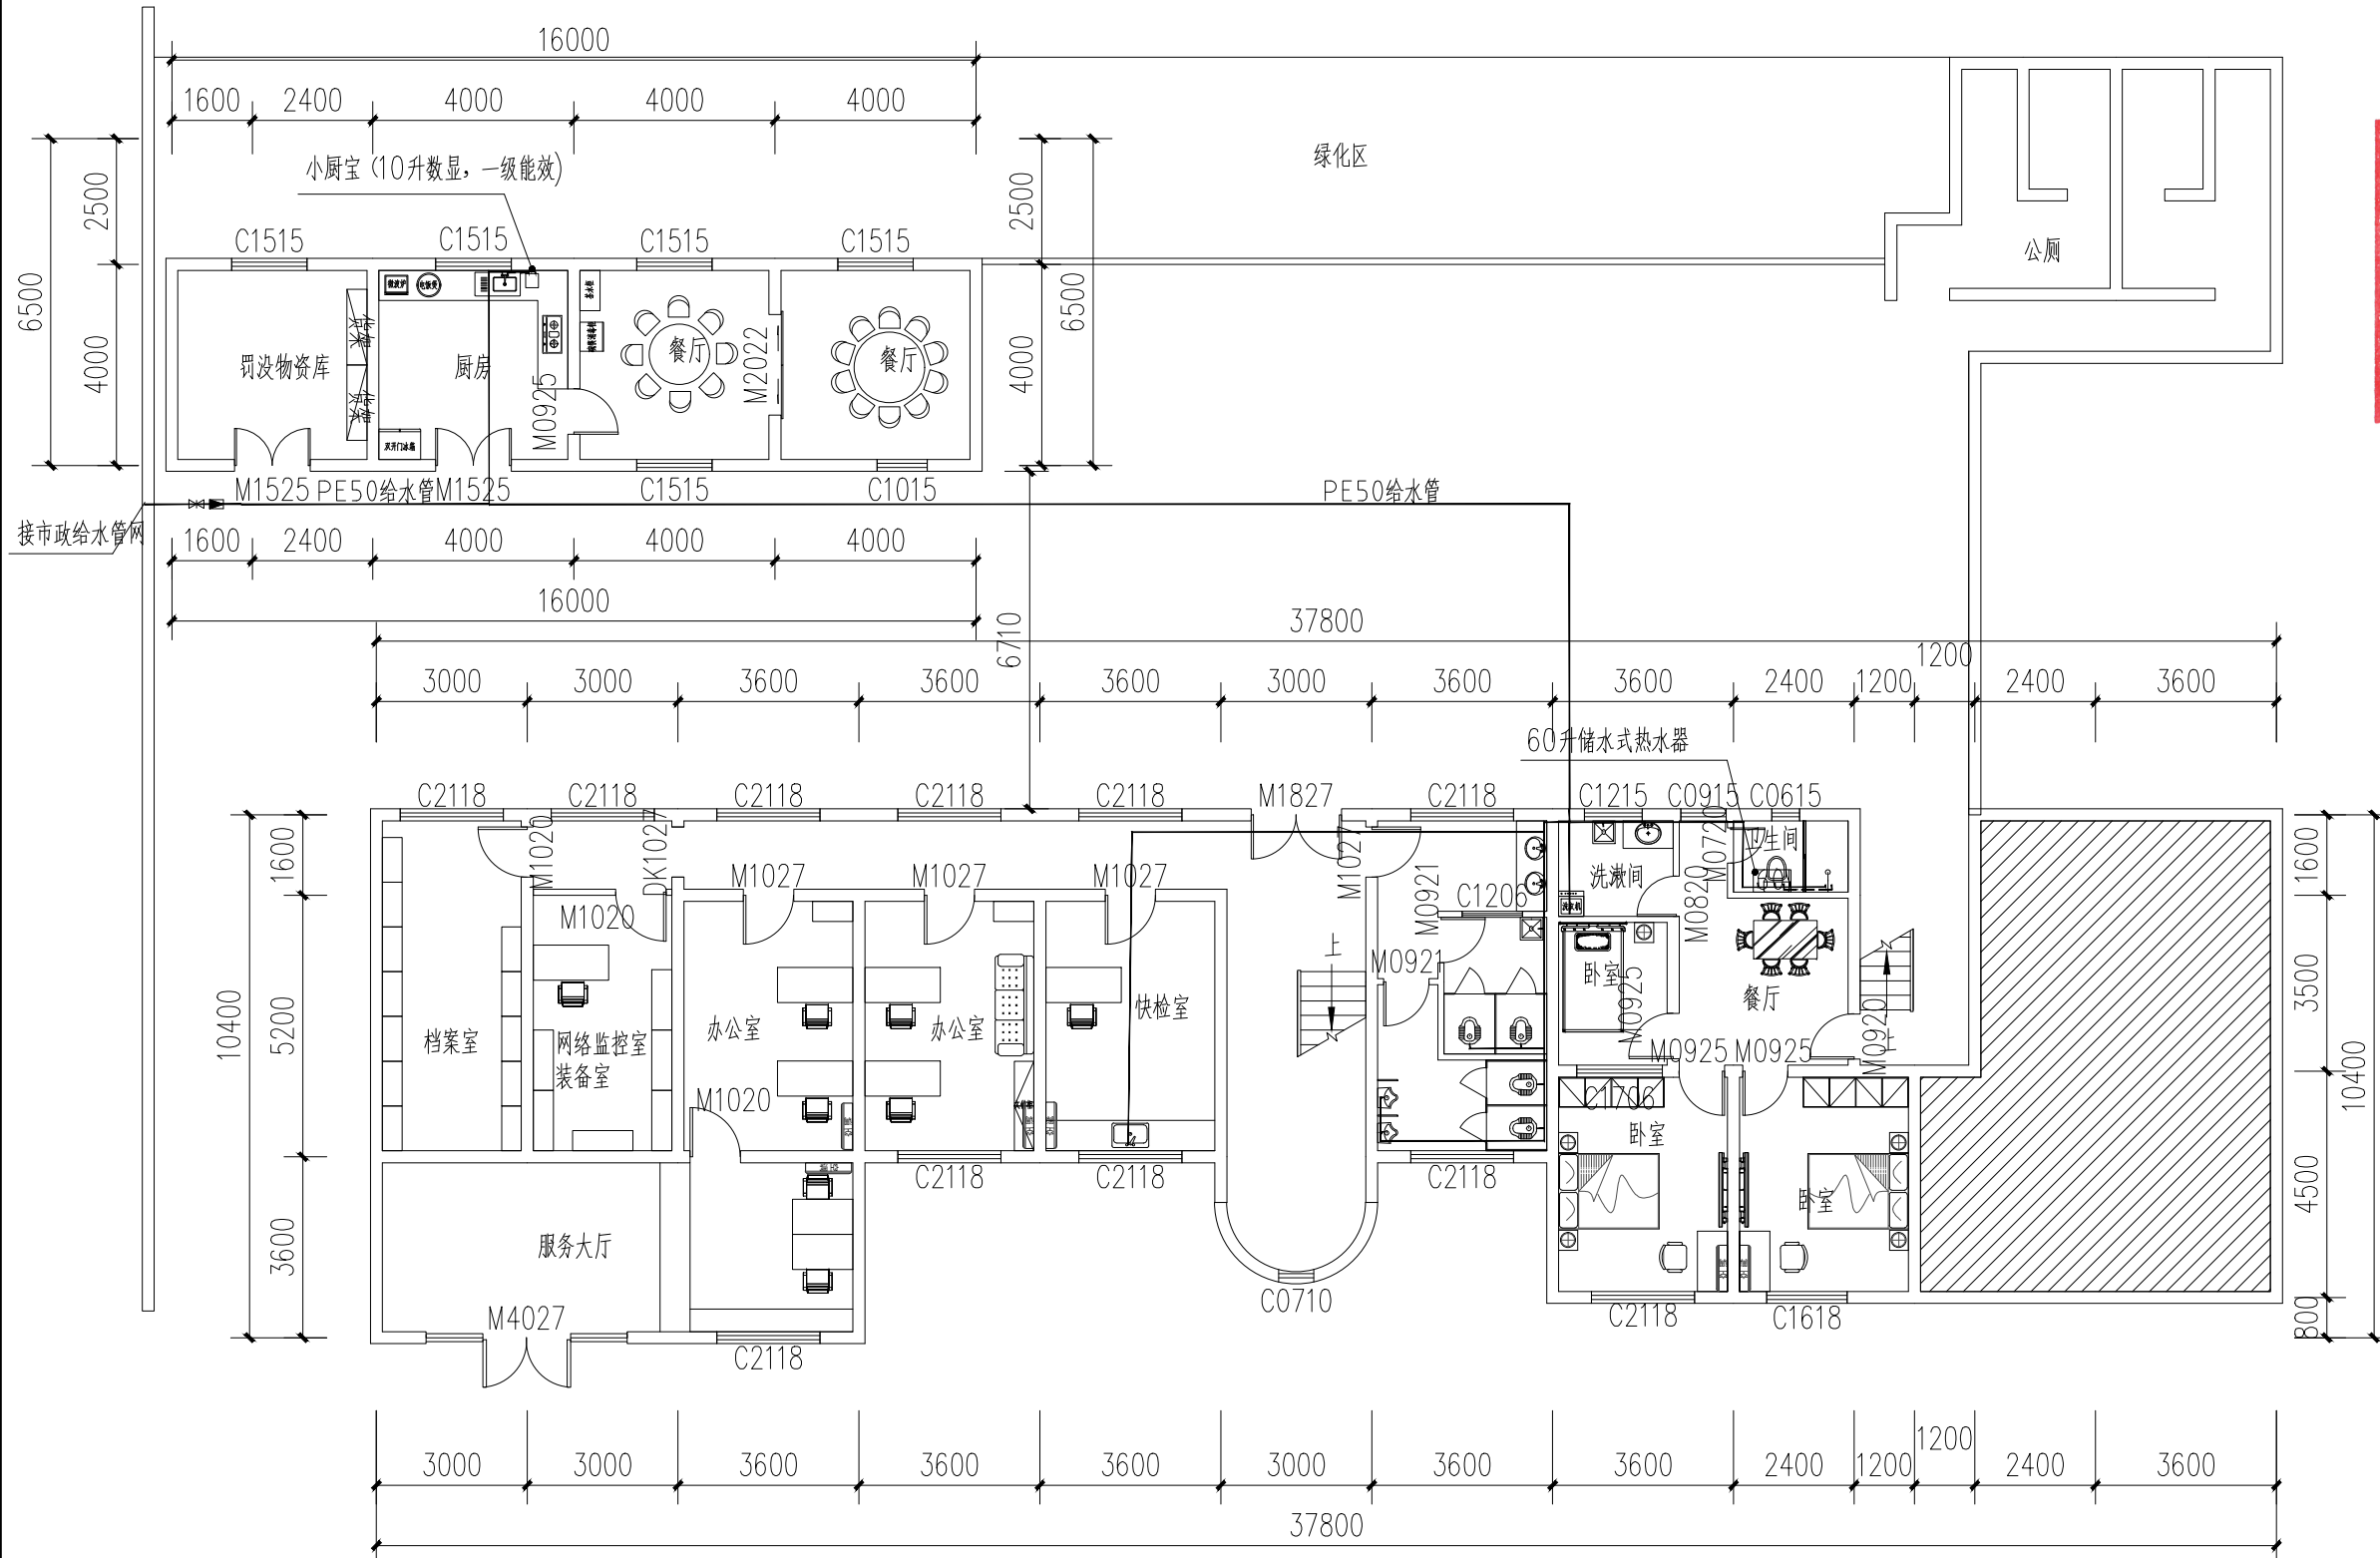

一层给水平面图 1:150

注：拆除原有给、排水管道，重新改造，施工单位结合现场合理施工。

设计阶段 Design Stage				
方案	初设	报规	招标	施工
		●		
人防	消防	园林	绿建	

出图专用章 SHADCL PROJECT SEAL

中京方正（北京）工程技术有限公司
工程设计 甲级 A111002861
工程设计 乙级 A211002868

出图专用章

未加盖本公司出图专用章无效 INVALID NO THE SPECIAL SEAL

注册执业章 REGISTERED SEAL

中华人民共和国一级注册建筑师

姓名：肖光荣

注册号：1100286-010

有效期：至2025年10月



中京方正（北京）工程技术有限公司
Zhongjing Fangzheng (Beijing) Engineering Technology Co., Ltd.

建筑行业（建筑工程）甲级 A111002861

项目负责人 Item Prin	肖光荣	肖光荣
专业负责人 Chief	肖光荣	肖光荣
审定 Approved	董志慧	董志慧
审核 Examined	杨敏	杨敏
校对 Checked	董志慧	董志慧
设计 Designed	赵航震	赵航震

建设单位 Client

射阳县市场监督管理局

工程名称 Project

射阳县市场监督管理局海河分局办公楼装修工程


子项 Sub Item

图名 Title

一层给水平面图

工程号 Pjt. No.	YCFZ-*****-***	专业 Dept.	建筑
比例 Scale	见图	图号 Dwg. No.	建-18
版本 Version		日期 Date	2025年04月

* 本图纸版权属中京方正（北京）工程技术有限公司所有。
* 本图纸需手续齐全方可用于施工。

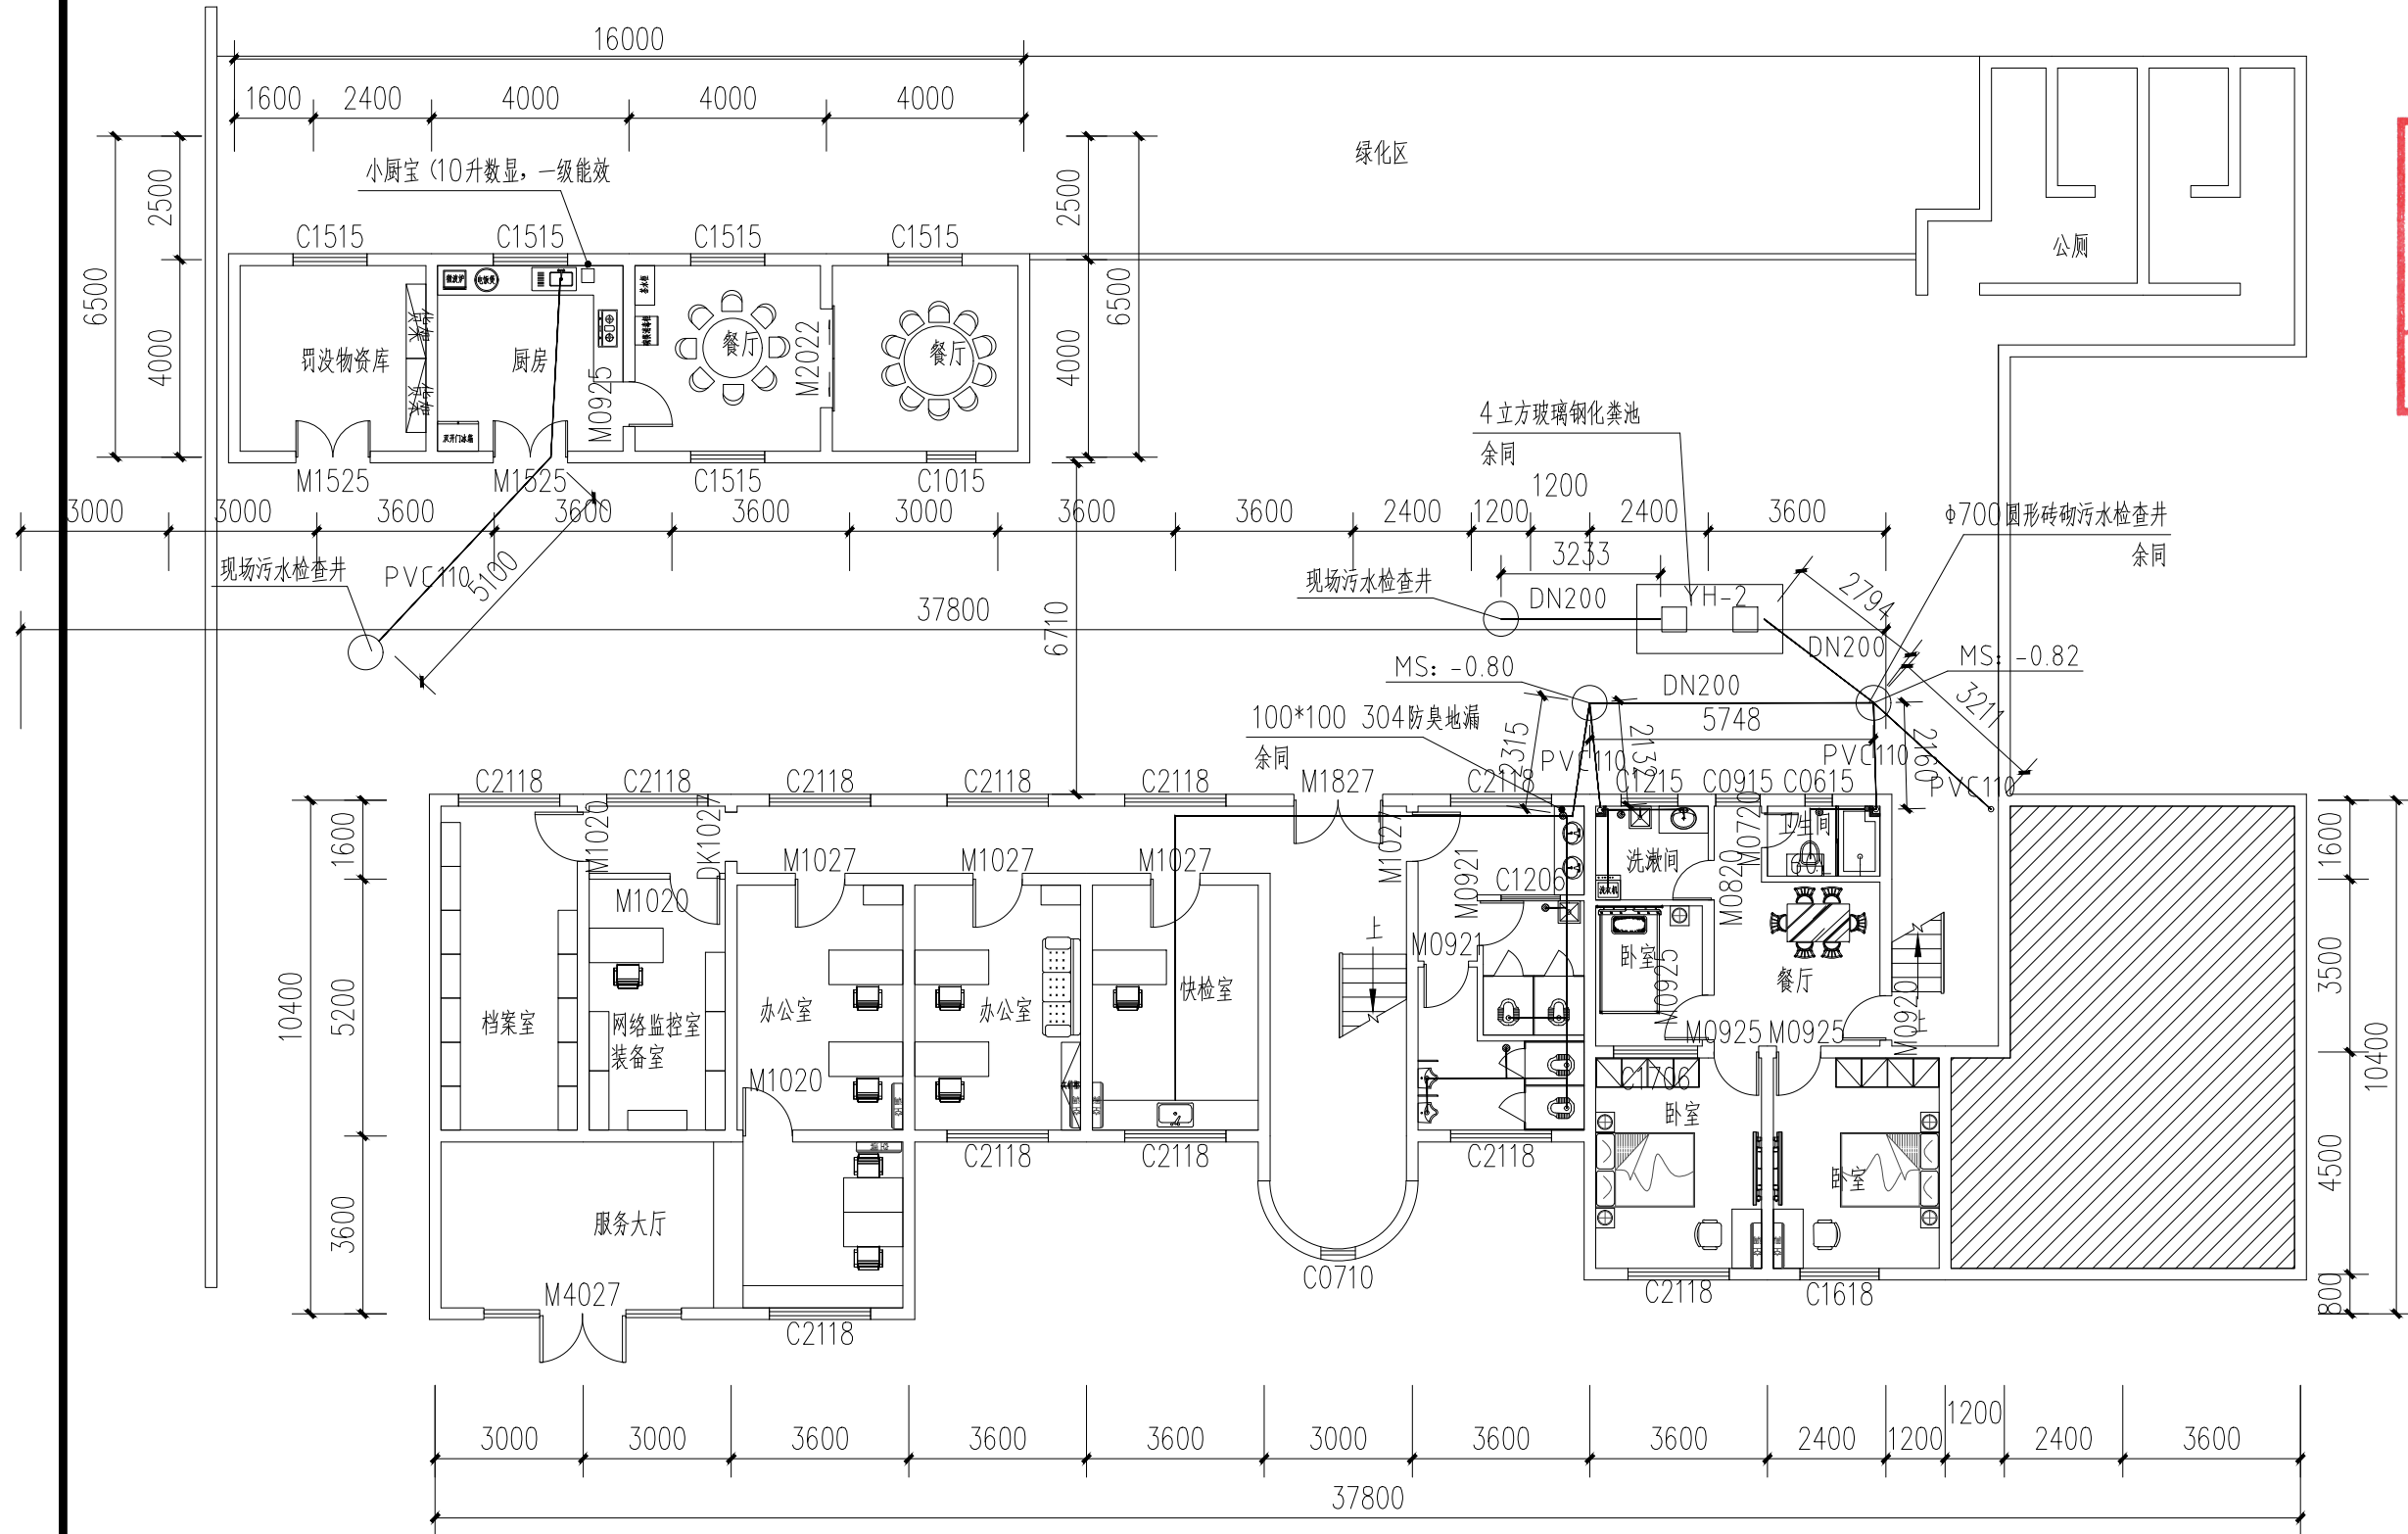

说明:

- 1.井面标高假定为统一标高,施工时根据路面坡度放样;
- 2.MS为管道管底埋深,相对井面标高井面标高为 ± 0.00 ;
- 3.DN200污水管网均采用双壁波纹管(SN8);
- 4.如遇管网交叉无法施工请告知建设方与设计方联系;
- 5.根据现场情况将住户污水出水管采用PVC110接入污水检查井;
- 6.检查井均为铸铁井盖,井盖承压等级D400;井盖下均设尼龙防坠网(配M6镀锌挂钩6只);

一层排水平面图 1:150

注:拆除原有给、排水管道,重新改造,施工单位结合现场合理施工。

Φ700圆形砖砌污水检查井	02S515-19
YH圆桶型整体玻璃钢化粪池	苏S/T05-2005

注:化粪池配2套500×500铸铁井盖。

设计阶段 Design Stage

方案	初设	报规	招标	施工
		●		
人防	消防	园林	绿建	

出图专用章 SHADCL PROJECT SEAL

中京方正（北京）工程技术有限公司
工程设计 甲级 A111002861
工程设计 乙级 A211002868

出图专用章

未加盖本公司出图专用章无效 INVALID NO THE SPECIAL SEAL

注册执业章 REGISTERED SEAL

中华人民共和国一级注册建筑师

姓名: 肖光荣

注册号: 1100286-010

有效期: 至2025年10月



中京方正（北京）工程技术有限公司

Zhongjing Fangzheng(Beijing) Engineering Technology Co., Ltd.

建筑行业（建筑工程）甲级 A111002861

项目负责人 Item Prin	肖光荣	肖光荣
专业负责人 Chief	肖光荣	肖光荣
审定 Approved	董志慧	董志慧
审核 Examined	杨敏	杨敏
校对 Checked	董志慧	董志慧
设计 Designed	赵航震	赵航震

建设单位 Client

射阳县市场监督管理局

工程名称 Project

射阳县市场监督管理局海河分局办公楼装修工程


子项 Sub Item

图名 Title

一层排水平面图

工程号 Pjt.No.	YCFZ-*****-***	专业 Dept.	建筑
比例 Scale	见图	图号 Dwg.No.	建-19
版本 Version		日期 Date	2025年04月

* 本图纸版权属中京方正（北京）工程技术有限公司所有。
* 本图纸需手续齐全方可用于施工。

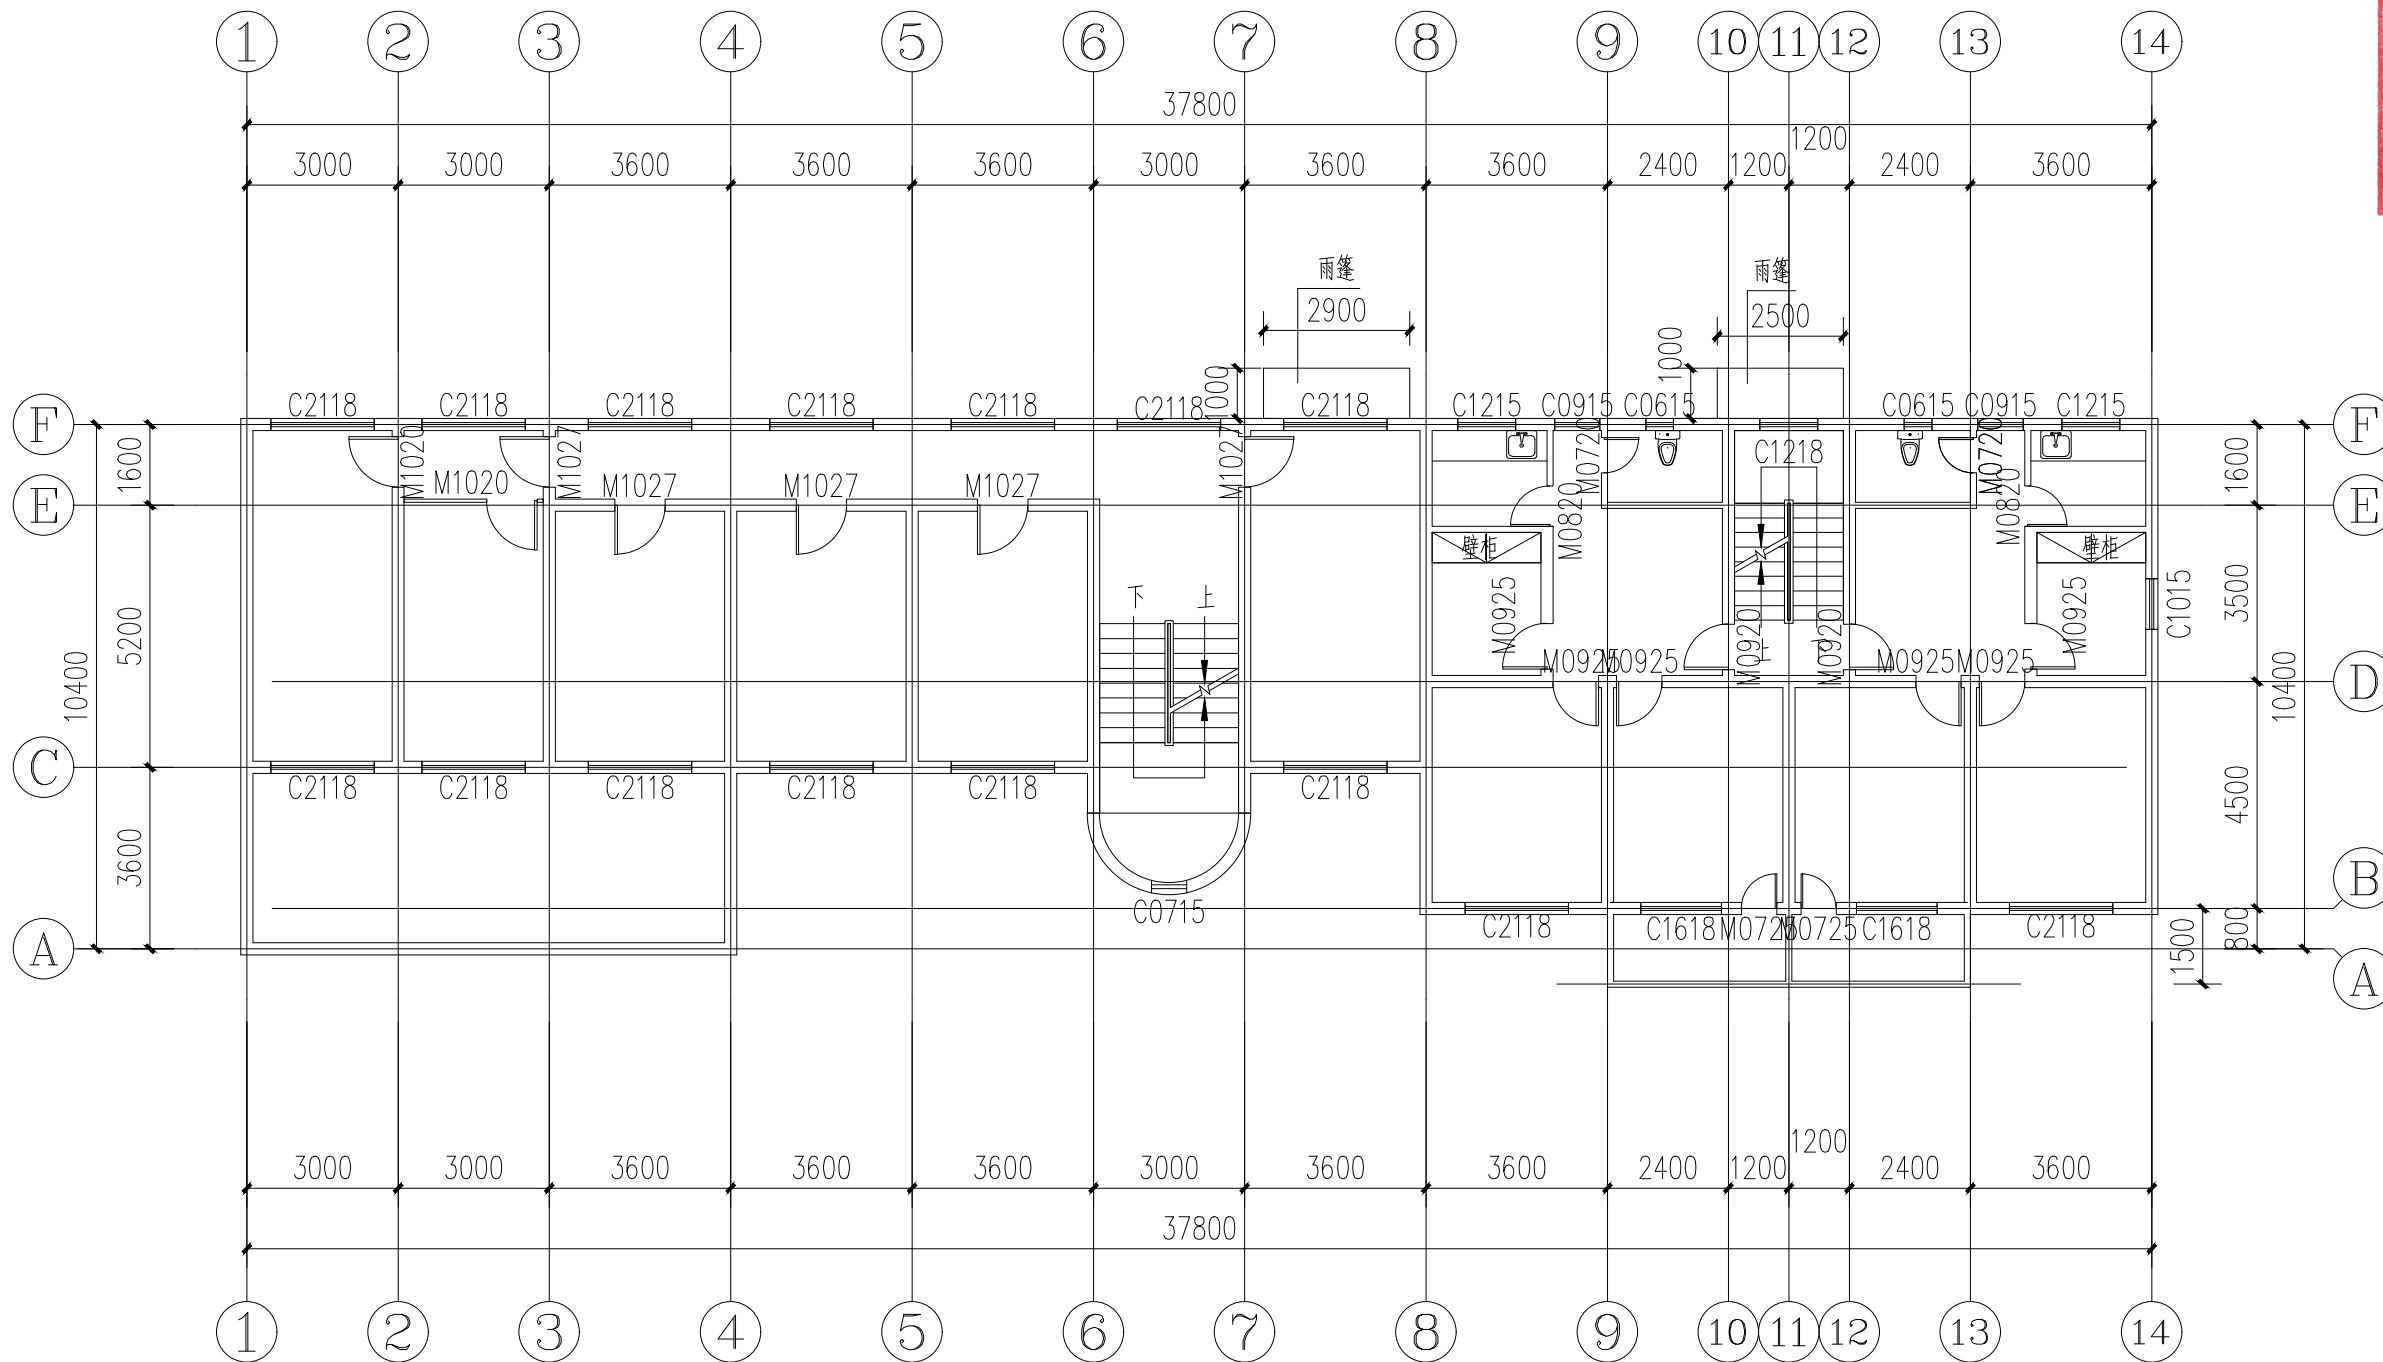

二层平面图 1:150

设计阶段 Design Stage

方案	初设	报规	招标	施工
		●		
人防	消防	园林	绿建	

出图专用章 SHADCL PROJECT SEAL

中京方正（北京）工程技术有限公司
工程设计 甲级 A111002861
工程设计 乙级 A211002868

出图专用章

未加盖本公司出图专用章无效 INVALID NO THE SPECIAL SEAL

注册执业章 REGISTERED SEAL

中华人民共和国一级注册建筑师

姓名：肖光荣

注册号：1100286-010

有效期：至2025年10月



中京方正（北京）工程技术有限公司

Zhongjing Fangzheng(Beijing) Engineering Technology Co., Ltd.

建筑行业（建筑工程）甲级 A111002861

项目负责人 Item Prin	肖光荣	肖光荣
专业负责人 Chief	肖光荣	肖光荣
审定 Approved	董志慧	董志慧
审核 Examined	杨敏	杨敏
校对 Checked	董志慧	董志慧
设计 Designed	赵航震	赵航震

建设单位 Client

射阳县市场监督管理局

工程名称 Project

射阳县市场监督管理局海河分局办公楼装修工程


子项 Sub Item

图名 Title

二层平面图

工程号 Pjt.No.	YCFZ-*****-***	专业 Dept.	建筑
比例 Scale	见图	图号 Dwg.No.	建-20
版本 Version		日期 Date	2025年04月

* 本图纸版权属中京方正（北京）工程技术有限公司所有。
* 本图纸需手续齐全方可用于施工。

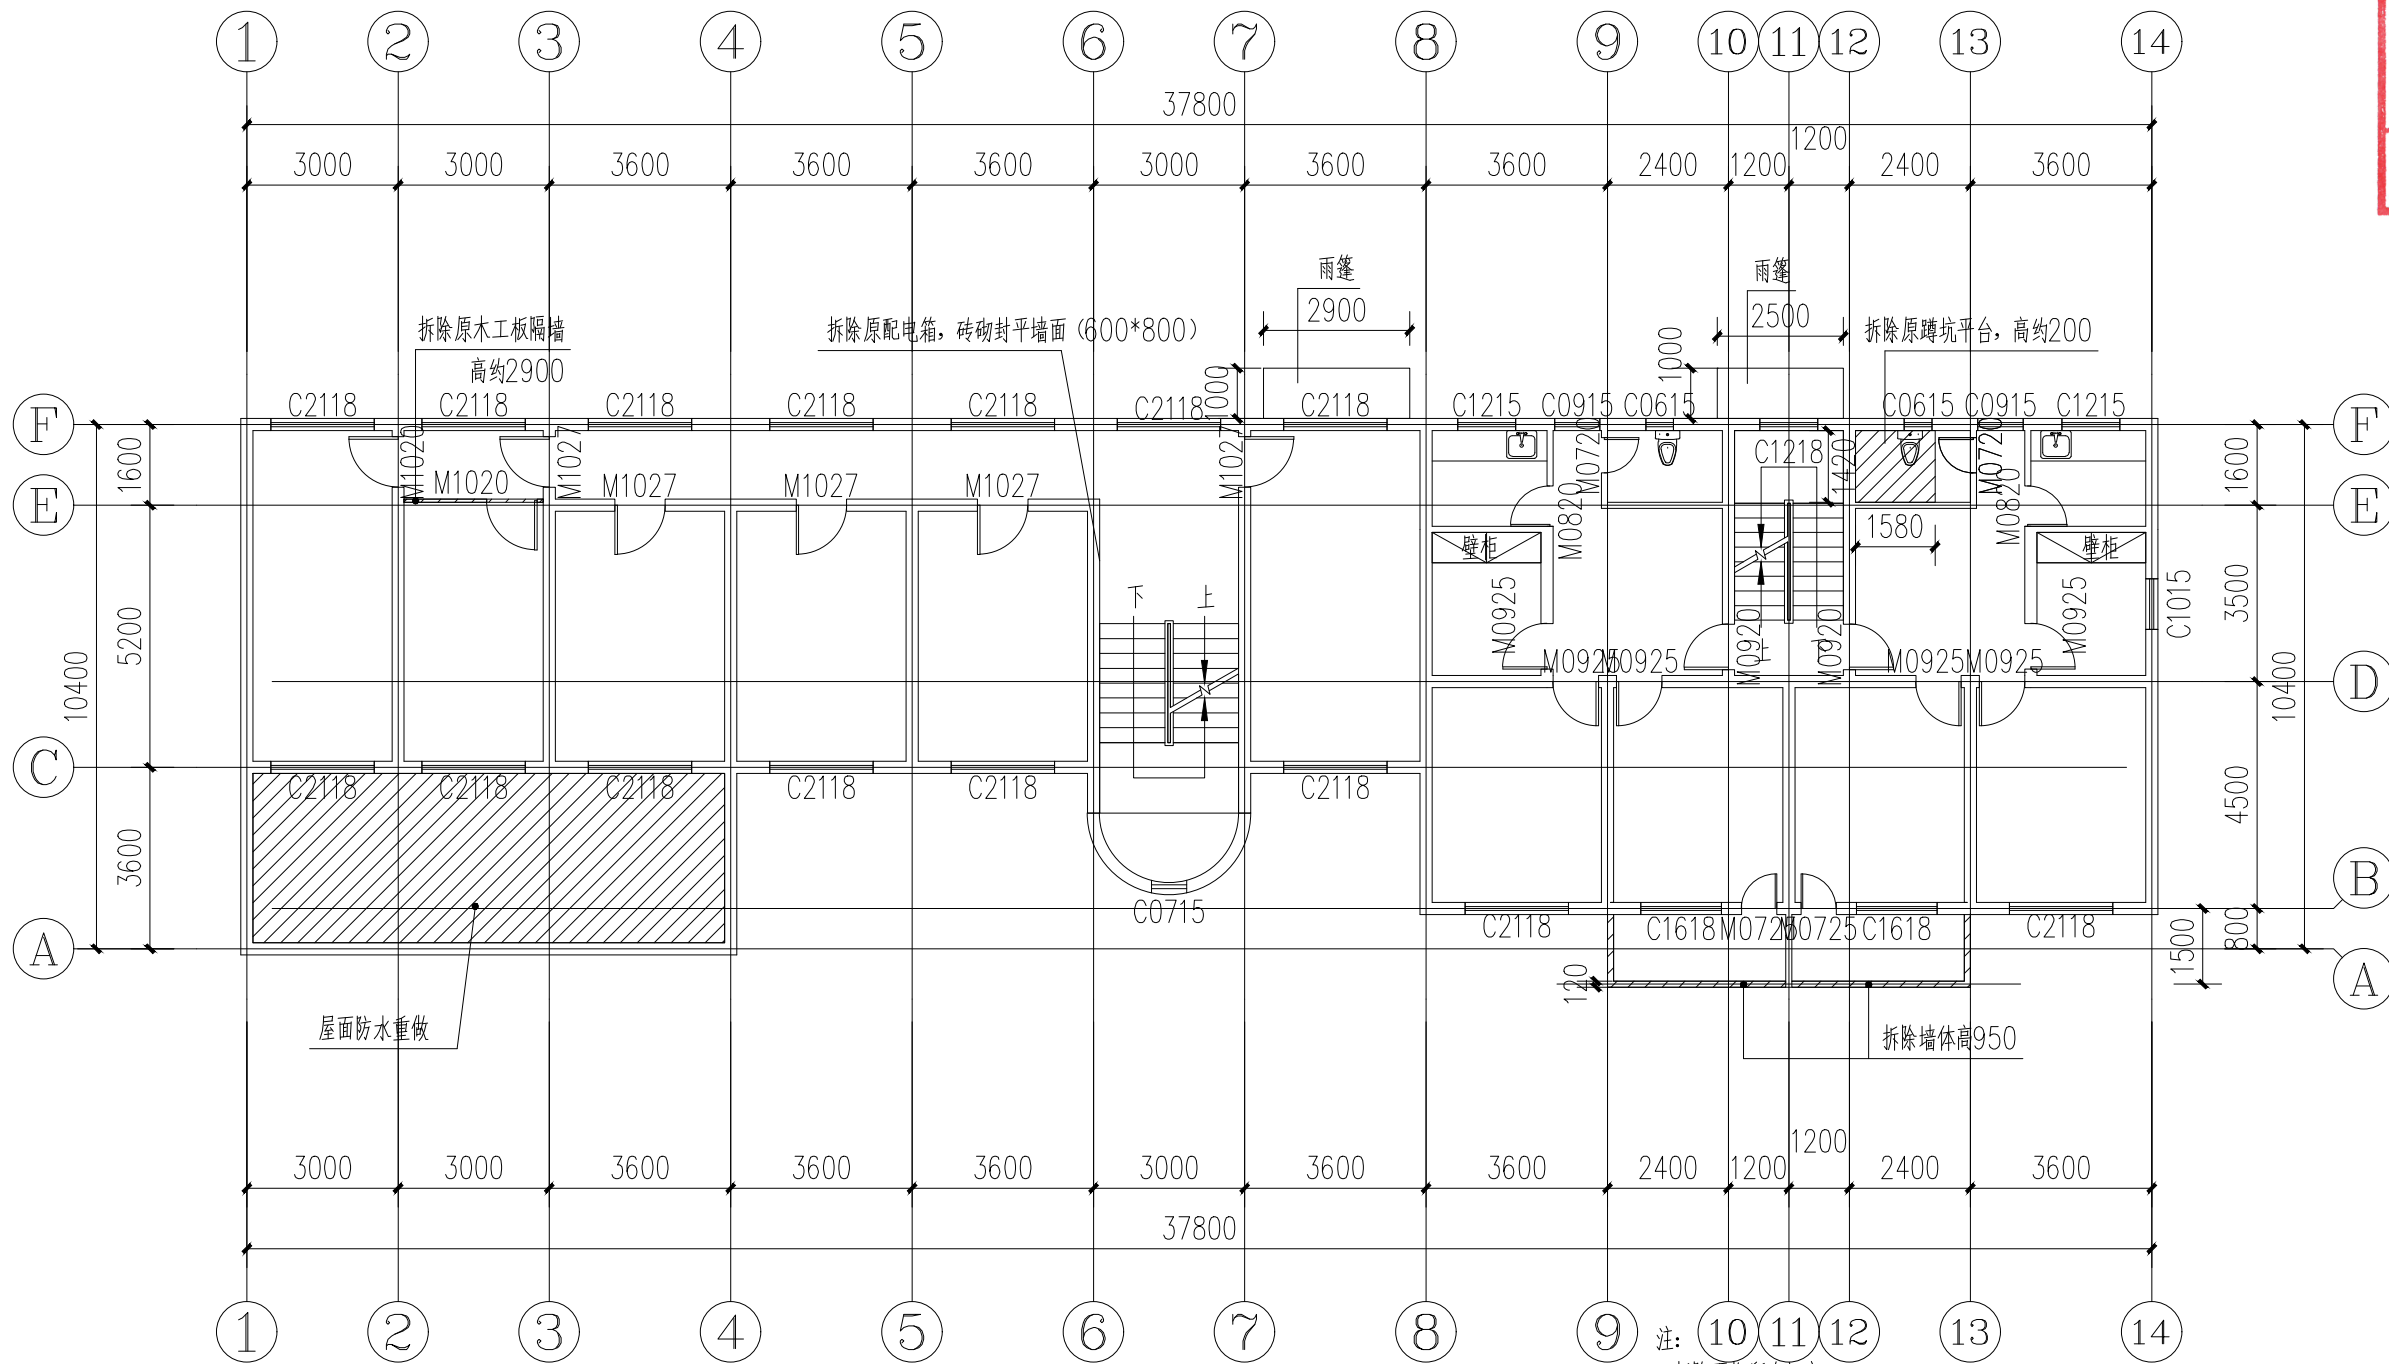

一层屋面防水做法（范围见图纸填充阴影区域）：拆除原防水层及找平找坡层至屋面板，施工单位根据现场合理施工。

- (1)、30厚C30细石混凝土，内配 $\phi 4@100$ 的双向钢筋，（设分隔缝，纵横间距不宜大于4m，缝宽20，并用密封胶封严）
- (2)、10厚1:2水泥砂浆隔离层
- (3)、3厚SBS改性沥青防水卷材
- (4)、20厚1:3水泥砂浆找平层
- (5)、泡沫混凝土（ $\rho=400\text{kg/m}^3$ ）3%找坡层，表面抹光，最薄处30厚
- (6)、1.5厚聚氨酯防水涂料
- (7)、屋面板

二层改造平面图 1:150

- 注：
1. 拆除更换所有门窗
 2. 拆除其余房间吊扇、日光灯等
 3. 清理房间杂物等
 4. 拆除宿舍区卫生间原有墙砖墙裙约高1500，拆除原马桶，洗手池等
 5. 拆除厨房原有砖砌洗手池及操作台，拆除墙面储物格后砖砌封平约1.2平方米，拆除原墙砖墙裙约高1500等
 6. 改造宿舍区原建筑给水管网及排水管网等
 7. 拆除储物间原墙面壁柜等
 8. 拆除办公区二层地面砖等
 9. 拆除宿舍区水磨石地面

设计阶段 Design Stage

方案	初设	报规	招标	施工
		●		
人防	消防	园林	绿建	

出图专用章 SHADCL PROJECT SEAL

中京方正（北京）工程技术有限公司
工程设计 甲级 A111002861
工程设计 乙级 A211002868

出图专用章

未加盖本公司出图专用章无效 INVALID NO THE SPECIAL SEAL

注册执业章 REGISTERED SEAL

中华人民共和国一级注册建筑师

姓名：肖光荣

注册号：1100286-010

有效期：至2025年10月



中京方正（北京）工程技术有限公司

Zhongjing Fangzheng (Beijing) Engineering Technology Co., Ltd.

建筑行业（建筑工程）甲级 A111002861

项目负责人 Item Prin	肖光荣	肖光荣
专业负责人 Chief	肖光荣	肖光荣
审定 Approved	董志慧	董志慧
审核 Examined	杨敏	杨敏
校对 Checked	董志慧	董志慧
设计 Designed	赵航震	赵航震

建设单位 Client

射阳县市场监督管理局

工程名称 Project

射阳县市场监督管理局海河分局办公楼装修工程


子项 Sub Item

图名 Title

二层改造平面图

工程号 Pjt. No.	YCFZ-*****-***	专业 Dept.	建筑
比例 Scale	见图	图号 Dwg. No.	建-21
版本 Version		日期 Date	2025年04月

* 本图纸版权属中京方正（北京）工程技术有限公司所有。
* 本图纸需手续齐全方可用于施工。

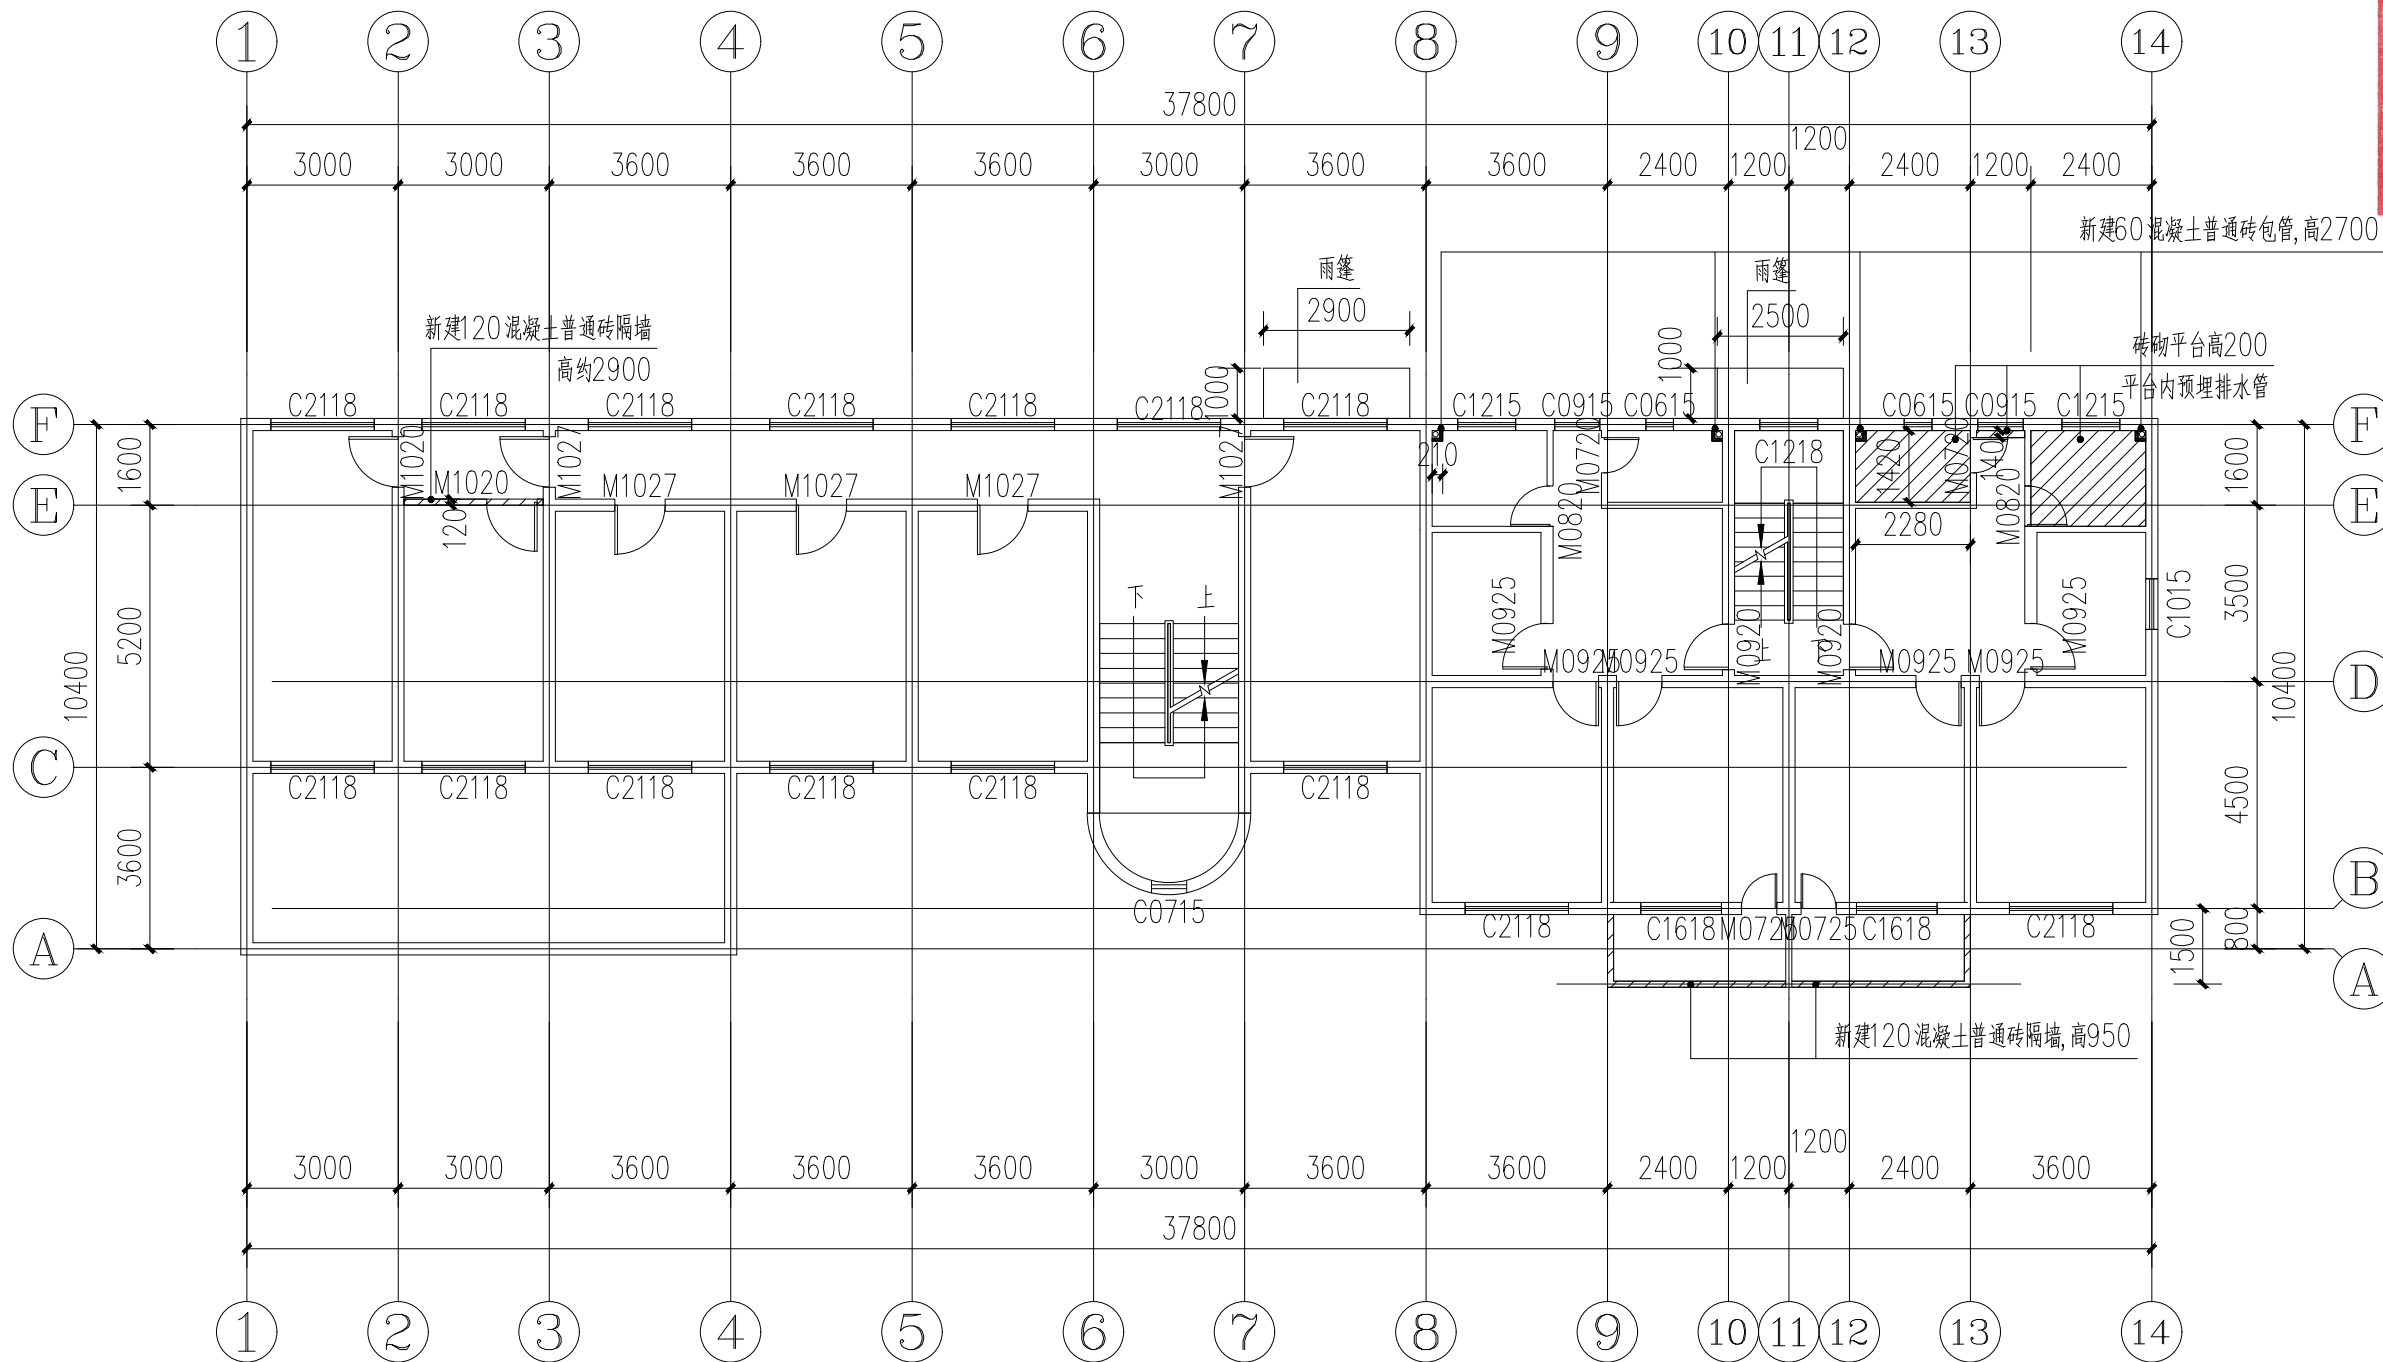

二层新建平面图 1:150

说明:
1.新旧墙体交界处设2Φ6拉结筋,间距500mm;

混凝土窗台板 1:20 新建墙体门窗洞口过梁 1:20 GZ1 1:20

设计阶段 Design Stage				
方案	初设	报规	招标	施工
		●		
人防	消防	园林	绿建	

出图专用章 SHADCL PROJECT SEAL

中京方正（北京）工程技术有限公司
工程设计 甲级 A111002861
工程设计 乙级 A211002868

出图专用章

未加盖本公司出图专用章无效 INVALID NO THE SPECIAL SEAL

注册执业章 REGISTERED SEAL

中华人民共和国一级注册建筑师

姓名: 肖光荣

注册号: 1100286-010

有效期: 至2025年10月



中京方正（北京）工程技术有限公司

Zhongjing Fangzheng(Beijing) Engineering Technology Co., Ltd.

建筑行业（建筑工程）甲级 A111002861

项目负责人 Item Prin	肖光荣	肖光荣
专业负责人 Chief	肖光荣	肖光荣
审定 Approved	董志慧	董志慧
审核 Examined	杨敏	杨敏
校对 Checked	董志慧	董志慧
设计 Designed	赵航震	赵航震

建设单位 Client

射阳县市场监督管理局

工程名称 Project

射阳县市场监督管理局海河分局办公楼装修工程


子项 Sub Item

图名 Title

二层新建平面图

工程号 Pjt.No.	YCFZ-*****-***	专业 Dept.	建筑
比例 Scale	见图	图号 Dwg.No.	建-22
版本 Version		日期 Date	2025年04月

* 本图纸版权属中京方正（北京）工程技术有限公司所有。
* 本图纸需手续齐全方可用于施工。

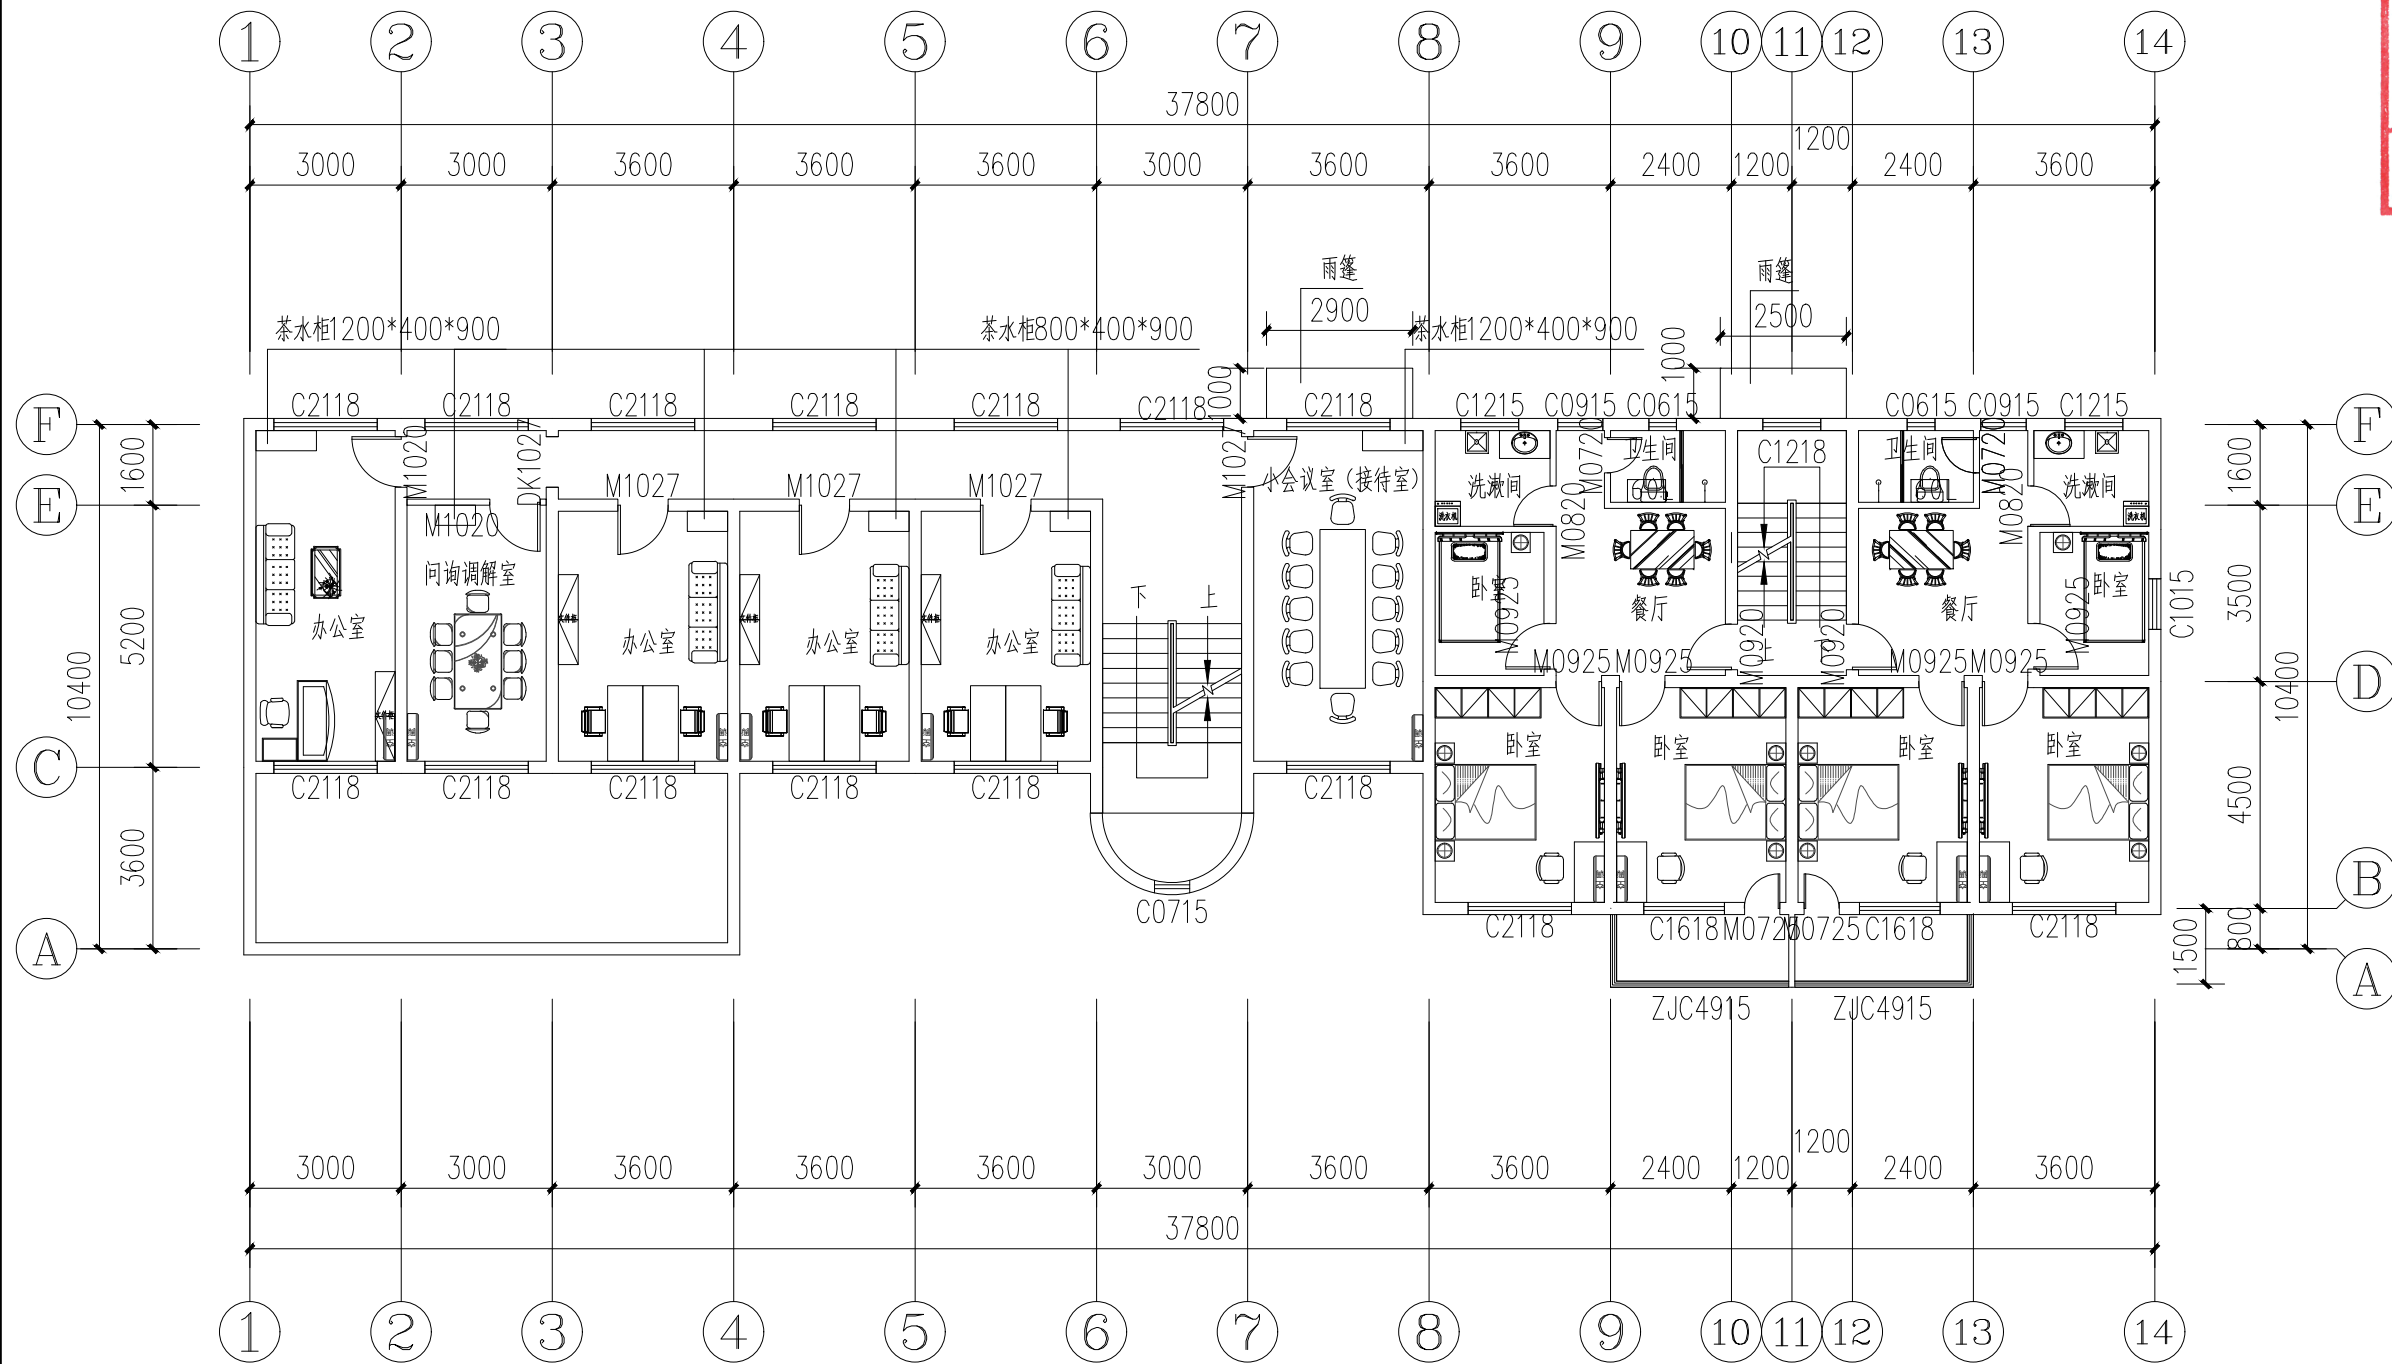

二层平面布置图 1:150

设计阶段 Design Stage				
方案	初设	报规	招标	施工
		●		
人防	消防	园林	绿建	

出图专用章 SHADCL PROJECT SEAL

中京方正（北京）工程技术有限公司
工程设计 甲级 A111002861
工程设计 乙级 A211002868

出图专用章

未加盖本公司出图专用章无效 INVALID NO THE SPECIAL SEAL

注册执业章 REGISTERED SEAL

中华人民共和国一级注册建筑师

姓名：肖光荣

注册号：1100286-010

有效期：至2025年10月



中京方正（北京）工程技术有限公司

Zhongjing Fangzheng(Beijing) Engineering Technology Co., Ltd.

建筑行业（建筑工程）甲级 A111002861

项目负责人 Item Prin	肖光荣	肖光荣
专业负责人 Chief	肖光荣	肖光荣
审定 Approved	董志慧	董志慧
审核 Examined	杨敏	杨敏
校对 Checked	董志慧	董志慧
设计 Designed	赵航震	赵航震

建设单位 Client

射阳县市场监督管理局

工程名称 Project

射阳县市场监督管理局海河分局办公楼装修工程


子项 Sub Item

图名 Title


二层平面布置图

工程号 Pjt.No.	YCFZ-*****-***	专业 Dept.	建筑
比例 Scale	见图	图号 Dwg.No.	建-23
版本 Version		日期 Date	2025年04月

中京方正（北京）工程技术有限公司
所有。
用于施工。

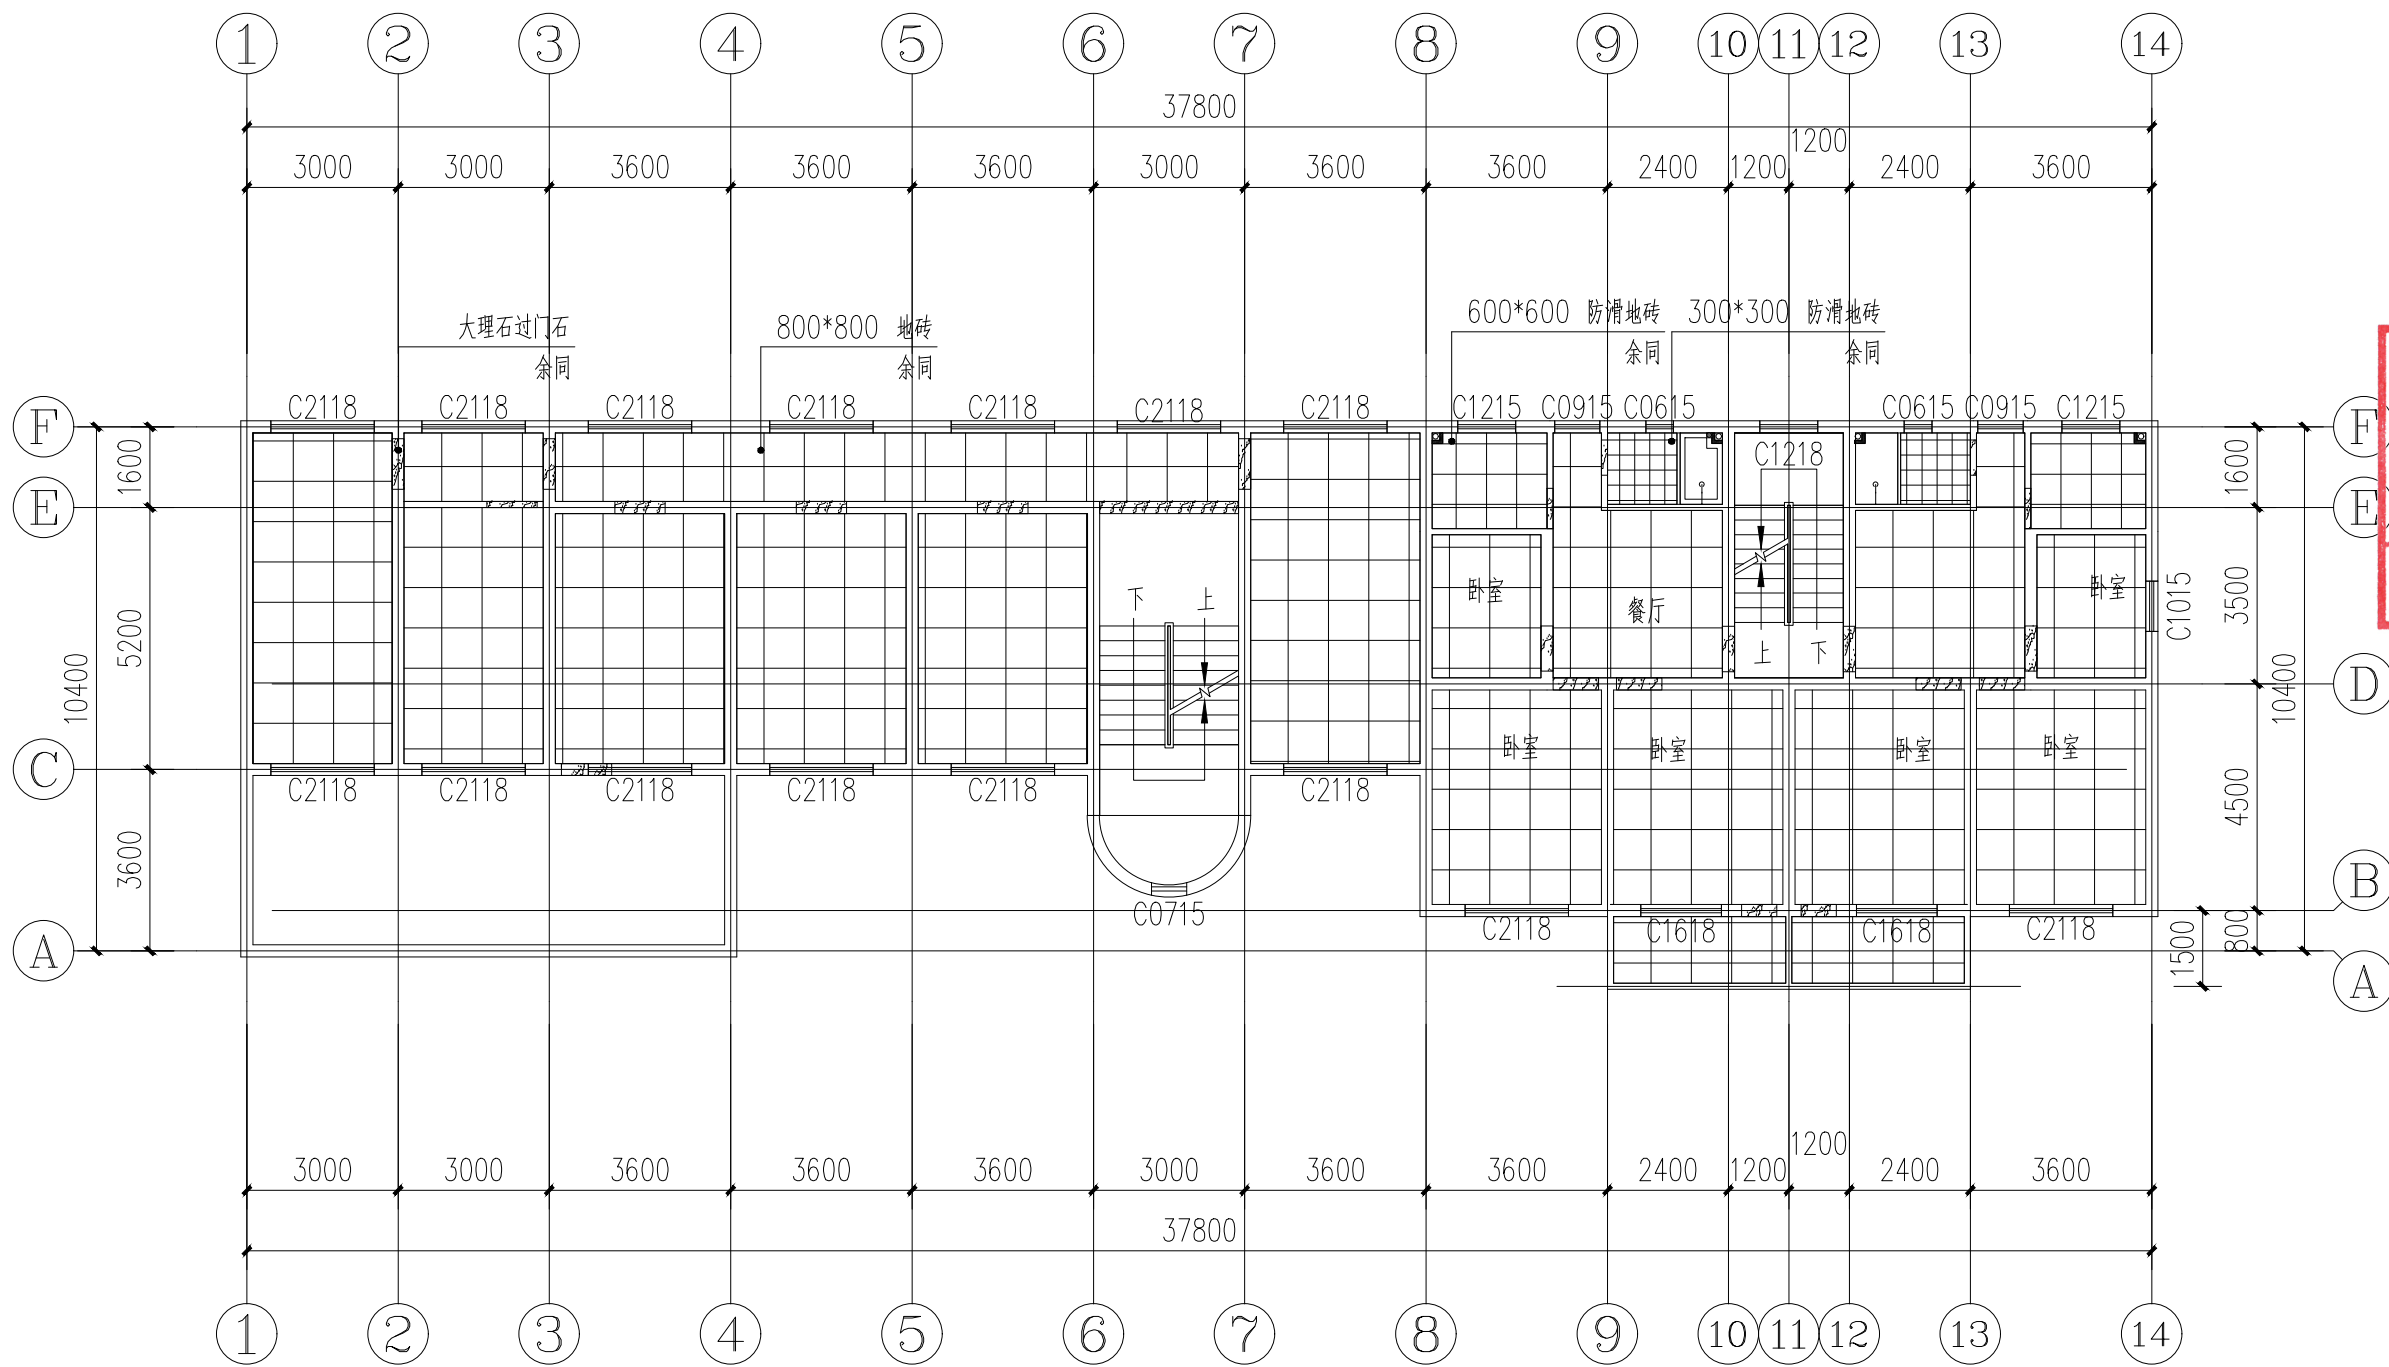

二层地面布置图 1:150

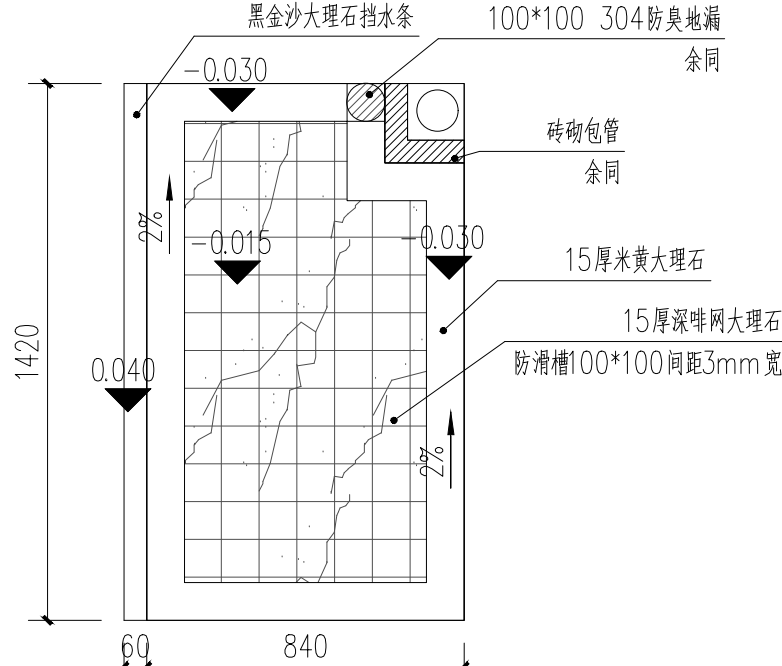

淋浴房地面布置图 1:20

设计阶段 Design Stage				
方案	初设	报规	招标	施工
人防	消防	园林	绿建	

出图专用章 SHADCL PROJECT SEAL

中京方正（北京）工程技术有限公司
工程设计 甲级 A111002861
工程设计 乙级 A211002868

出图专用章
未加盖本公司出图专用章无效 INVALID NO THE SPECIAL SEAL

注册执业章 REGISTERED SEAL
中华人民共和国一级注册建筑师
姓名：肖光荣
注册号：1100286-010
有效期：至2025年10月

中京方正（北京）工程技术有限公司
Zhongjing Fangzheng(Beijing) Engineering Technology Co., Ltd.
建筑行业（建筑工程）甲级 A111002861

项目负责人 Item Prin	肖光荣	肖光荣
专业负责人 Chief	肖光荣	肖光荣
审定 Approved	董志慧	董志慧
审核 Examined	杨敏	杨敏
校对 Checked	董志慧	董志慧
设计 Designed	赵航震	赵航震

建设单位 Client
射阳县市场监督管理局


工程名称 Project
射阳县市场监督管理局海河分局办公楼装修工程

子项 Sub Item

图名 Title
二层地面布置图

工程号 Pjt.No.	YCFZ-*****-***	专业 Dept.	建筑
比例 Scale	见图	图号 Dwg.No.	建-24
版本 Version		日期 Date	2025年04月

* 本图纸版权归属中京方正（北京）工程技术有限公司所有。
* 本图纸需手续齐全方可用于施工。

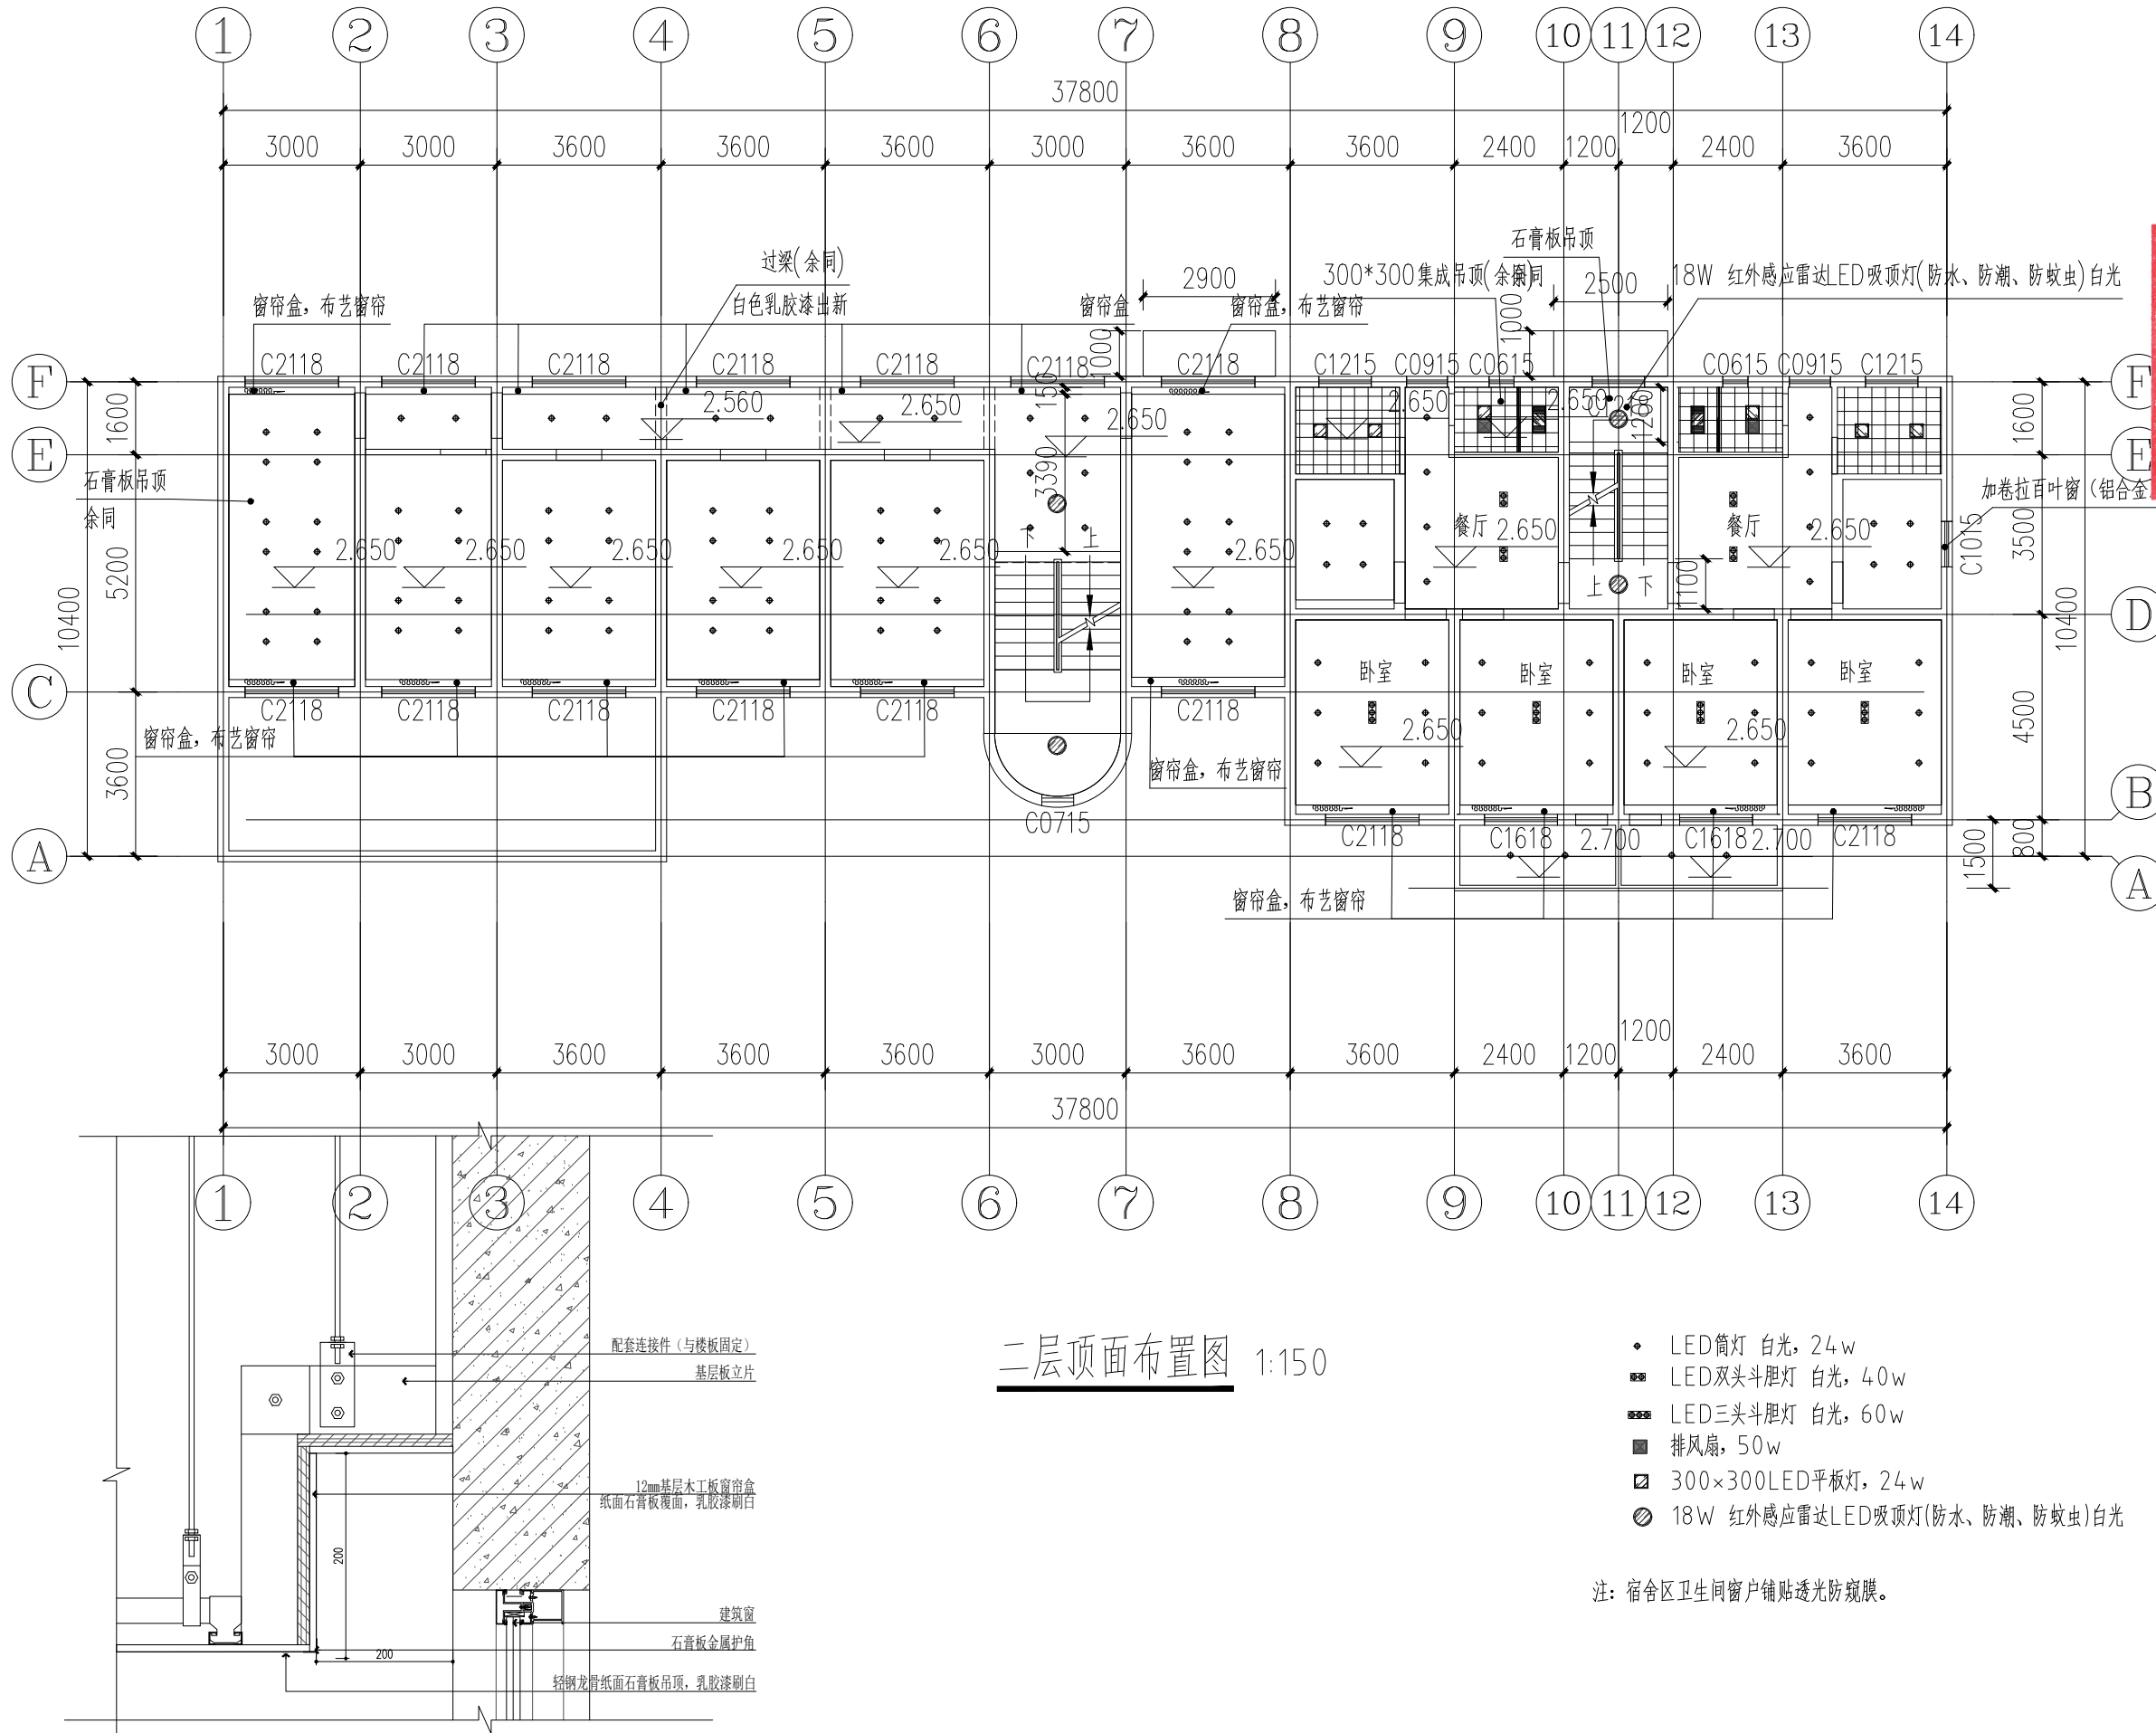

二层顶面布置图 1:150

窗帘盒处安装详图 1:10

设计阶段 Design Stage				
方案	初设	报规	招标	施工
人防	消防	园林	绿建	

出图专用章 SHADCL PROJECT SEAL

中京方正（北京）工程技术有限公司
工程设计 甲级 A111002861
工程设计 乙级 A211002868

出图专用章

未加盖本公司出图专用章无效 INVALID NO THE SPECIAL SEAL

注册执业章 REGISTERED SEAL

中华人民共和国一级注册建筑师

姓名: 肖光荣

注册号: 1100286-010

有效期: 至2025年10月

中京方正（北京）工程技术有限公司
Zhongjing Fangzheng(Beijing) Engineering Technology Co., Ltd.

建筑行业（建筑工程）甲级 A111002861

项目负责人 Item Prin	肖光荣	肖光荣
专业负责人 Chief	肖光荣	肖光荣
审定 Approved	董志慧	董志慧
审核 Examined	杨敏	杨敏
校对 Checked	董志慧	董志慧
设计 Designed	赵航震	赵航震

建设单位 Client

射阳县市场监督管理局

工程名称 Project

射阳县市场监督管理局海河分局办公楼装修工程


子项 Sub Item

图名 Title

二层顶面布置图

工程号 Pjt.No.	YCFZ-*****-***	专业 Dept.	建筑
比例 Scale	见图	图号 Dwg.No.	建-25
版本 Version		日期 Date	2025年04月

* 本图纸版权属中京方正（北京）工程技术有限公司所有。
* 本图纸需手续齐全方可用于施工。

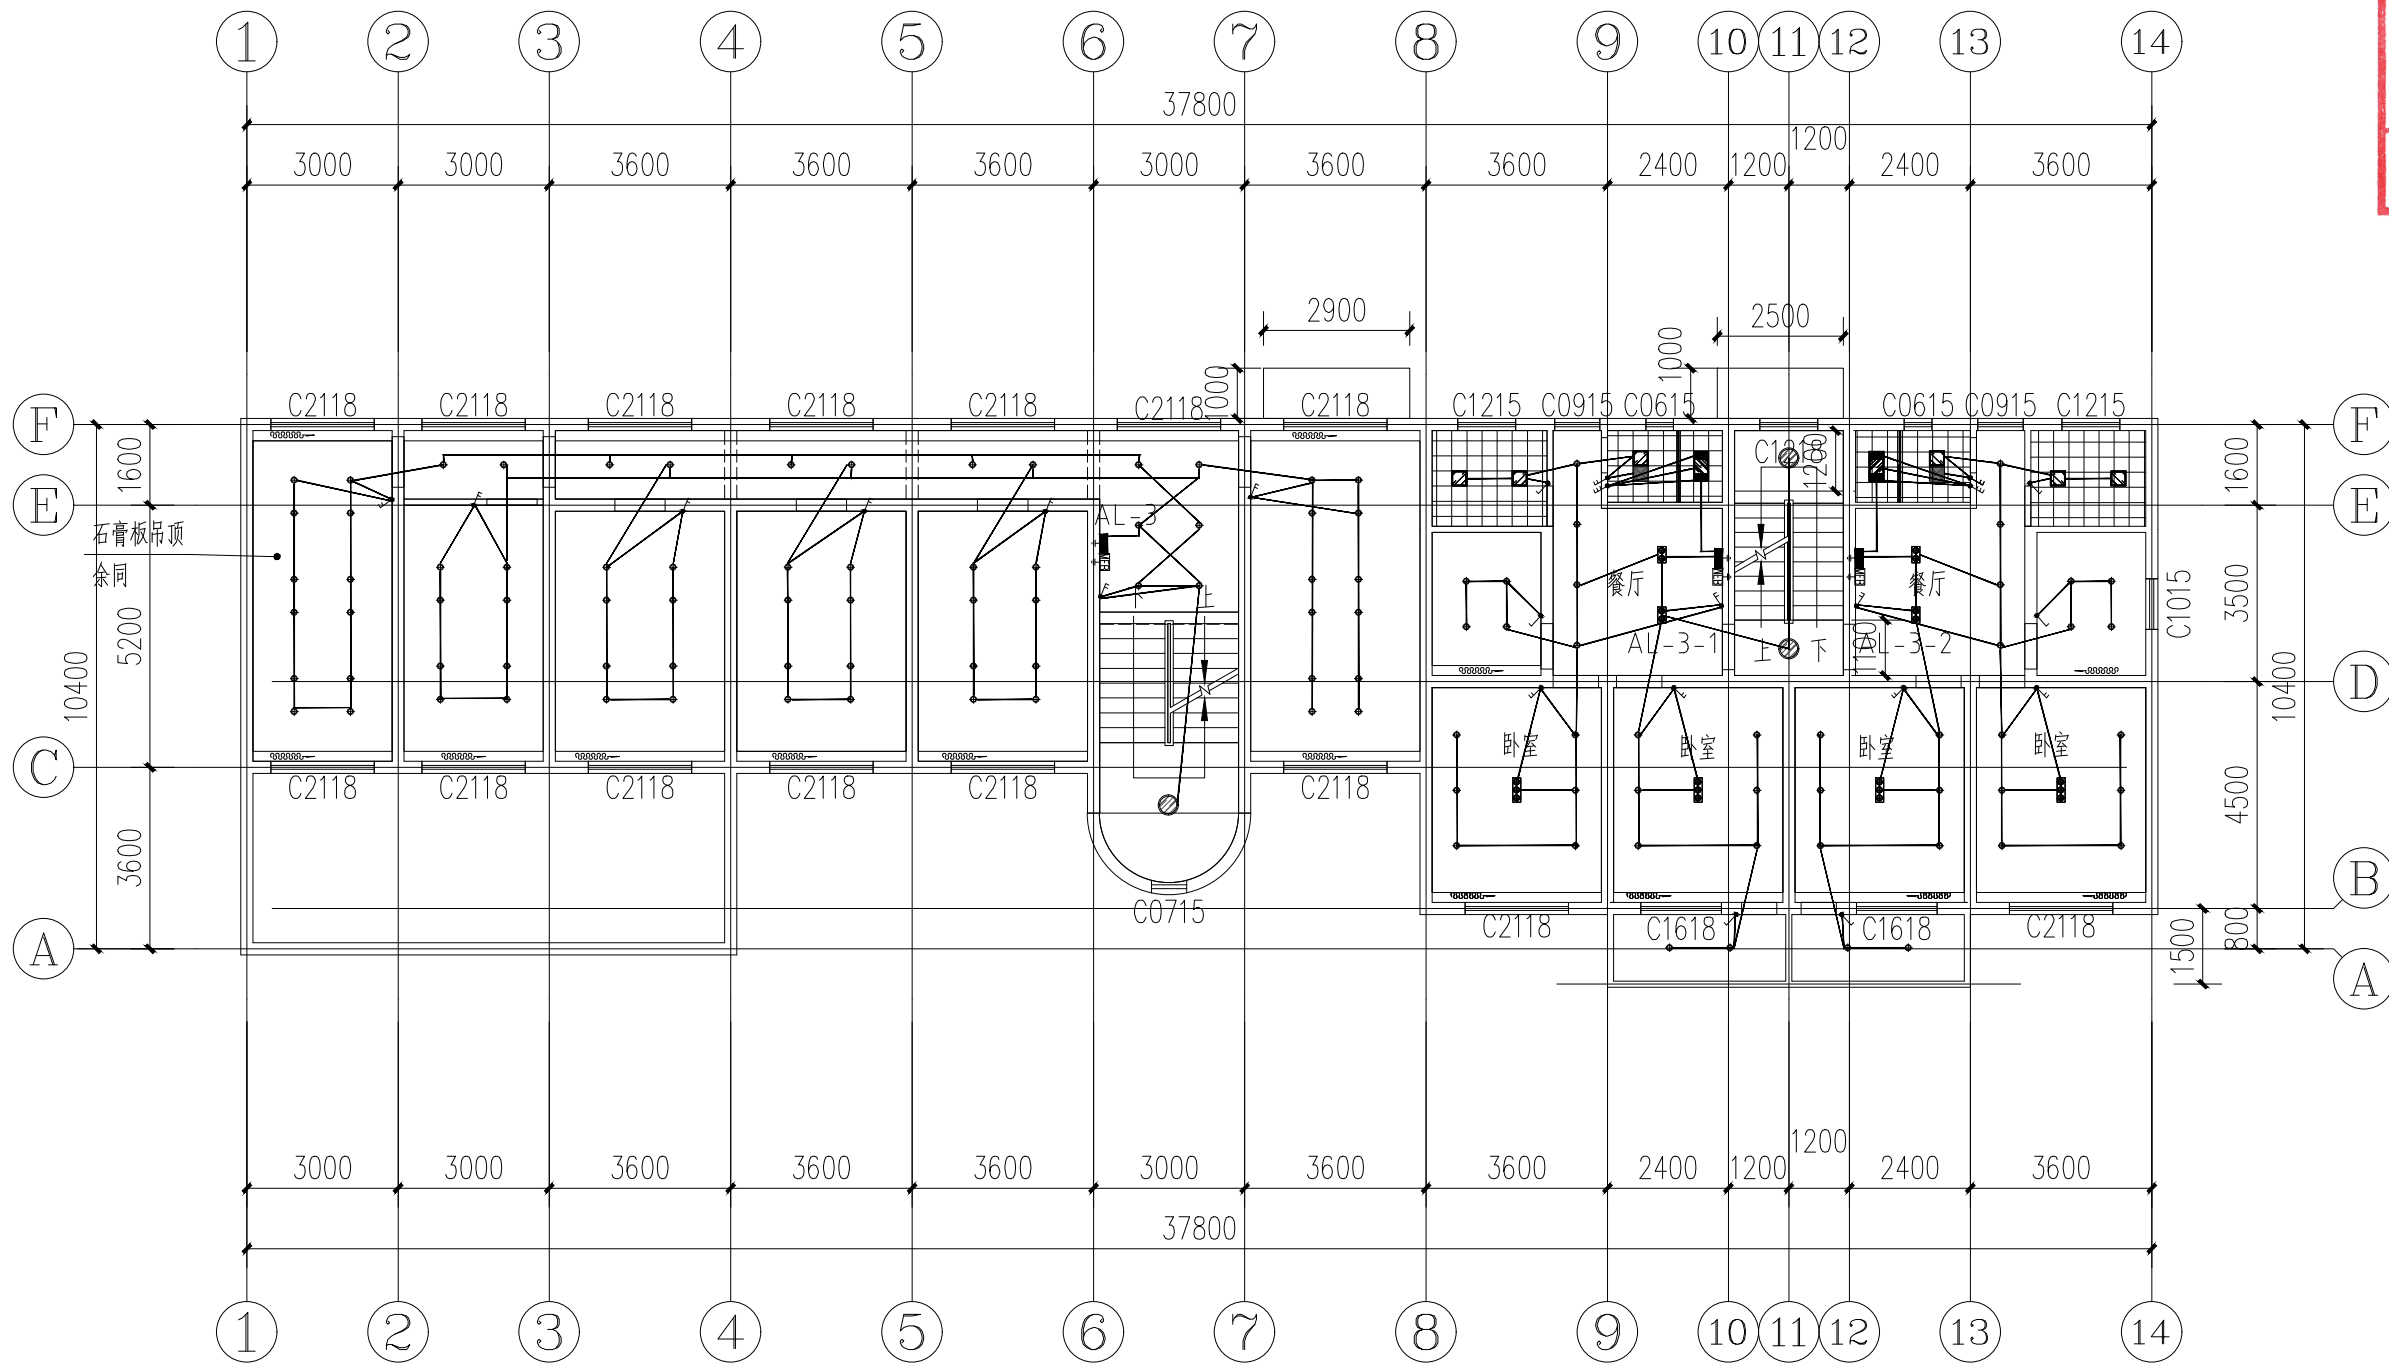

二层开关布置图 1:150

- 单联单开
单联双开
单联三开

设计阶段 Design Stage

方案 初设 报规 招标 施工

人防 消防 园林 绿建

出图专用章 SHADCL PROJECT SEAL

中京方正（北京）工程技术有限公司

工程设计 甲级 A111002861

工程设计 乙级 A211002868

出图专用章

未加盖本公司出图专用章无效 INVALID NO THE SPECIAL SEAL

注册执业章 REGISTERED SEAL

中华人民共和国一级注册建筑师

姓名：肖光荣

注册号：1100286-010

有效期：至2025年10月



中京方正（北京）工程技术有限公司

Zhongjing Fangzheng(Beijing) Engineering Technology Co., Ltd.

建筑行业（建筑工程）甲级 A111002861

项目负责人 Item Prin	肖光荣	肖光荣
专业负责人 Chief	肖光荣	肖光荣
审定 Approved	董志慧	董志慧
审核 Examined	杨敏	杨敏
校对 Checked	董志慧	董志慧
设计 Designed	赵航震	赵航震

建设单位 Client

射阳县市场监督管理局

工程名称 Project

射阳县市场监督管理局海河分局办公楼装修工程


子项 Sub Item

图名 Title

二层开关布置图

工程号 Pjt.No.	YCFZ-*****-***	专业 Dept.	建筑
比例 Scale	见图	图号 Dwg.No.	建-26
版本 Version		日期 Date	2025年04月

* 本图纸版权属中京方正（北京）工程技术有限公司所有。
* 本图纸需手续齐全方可用于施工。

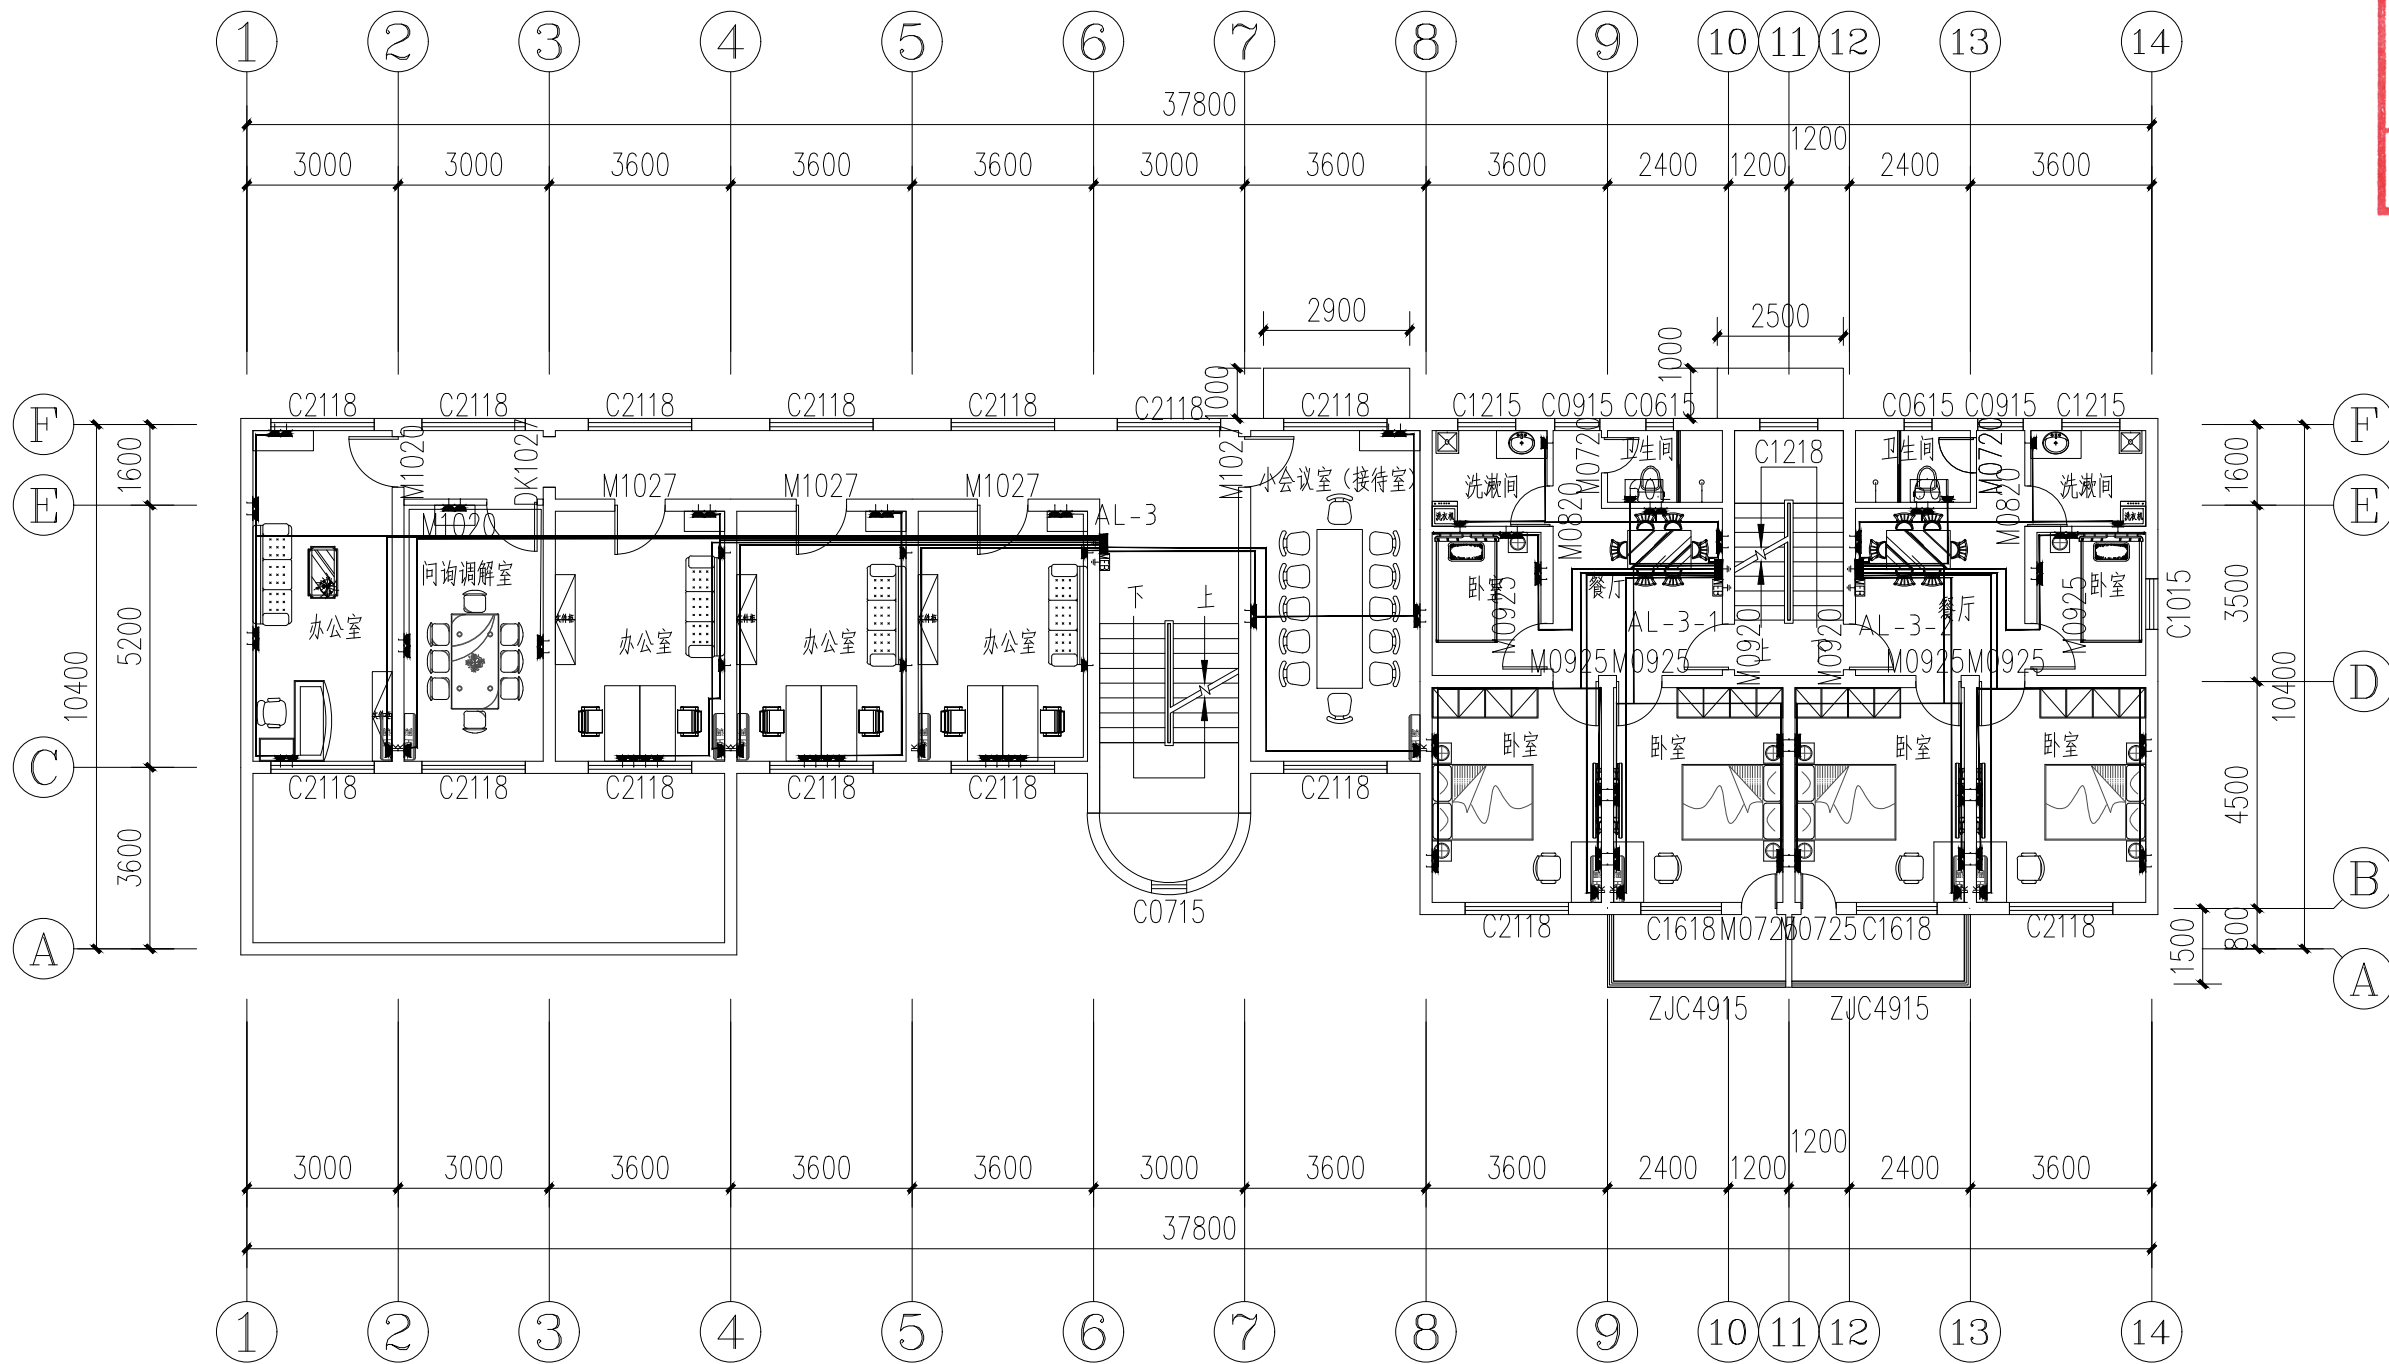

二层插座平面图 1:150

图例:

- 五孔安全插座
- 挂机空调插座

注: 本图为示意图, 以现场定位为准。

设计阶段 Design Stage

方案	初设	报规	招标	施工
		●		
人防	消防	园林	绿建	

出图专用章 SHADCL PROJECT SEAL

中京方正（北京）工程技术有限公司
工程设计 甲级 A111002861
工程设计 乙级 A211002868

出图专用章

未加盖本公司出图专用章无效 INVALID NO THE SPECIAL SEAL

注册执业章 REGISTERED SEAL

中华人民共和国一级注册建筑师

姓名: 肖光荣

注册号: 1100286-010

有效期: 至2025年10月



中京方正（北京）工程技术有限公司

Zhongjing Fangzheng (Beijing) Engineering Technology Co., Ltd.

建筑行业（建筑工程）甲级 A111002861

项目负责人 Item Prin	肖光荣	肖光荣
专业负责人 Chief	肖光荣	肖光荣
审定 Approved	董志慧	董志慧
审核 Examined	杨敏	杨敏
校对 Checked	董志慧	董志慧
设计 Designed	赵航震	赵航震

建设单位 Client

射阳县市场监督管理局

工程名称 Project

射阳县市场监督管理局海河分局办公楼装修工程


子项 Sub Item

图名 Title

二层插座平面图

工程号 Pjt.No.	YCFZ-*****-***	专业 Dept.	建筑
比例 Scale	见图	图号 Dwg.No.	建-27
版本 Version		日期 Date	2025年04月

* 本图纸版权属中京方正（北京）信息技术有限公司所有。
* 本图纸需手续齐全方可用于施工。

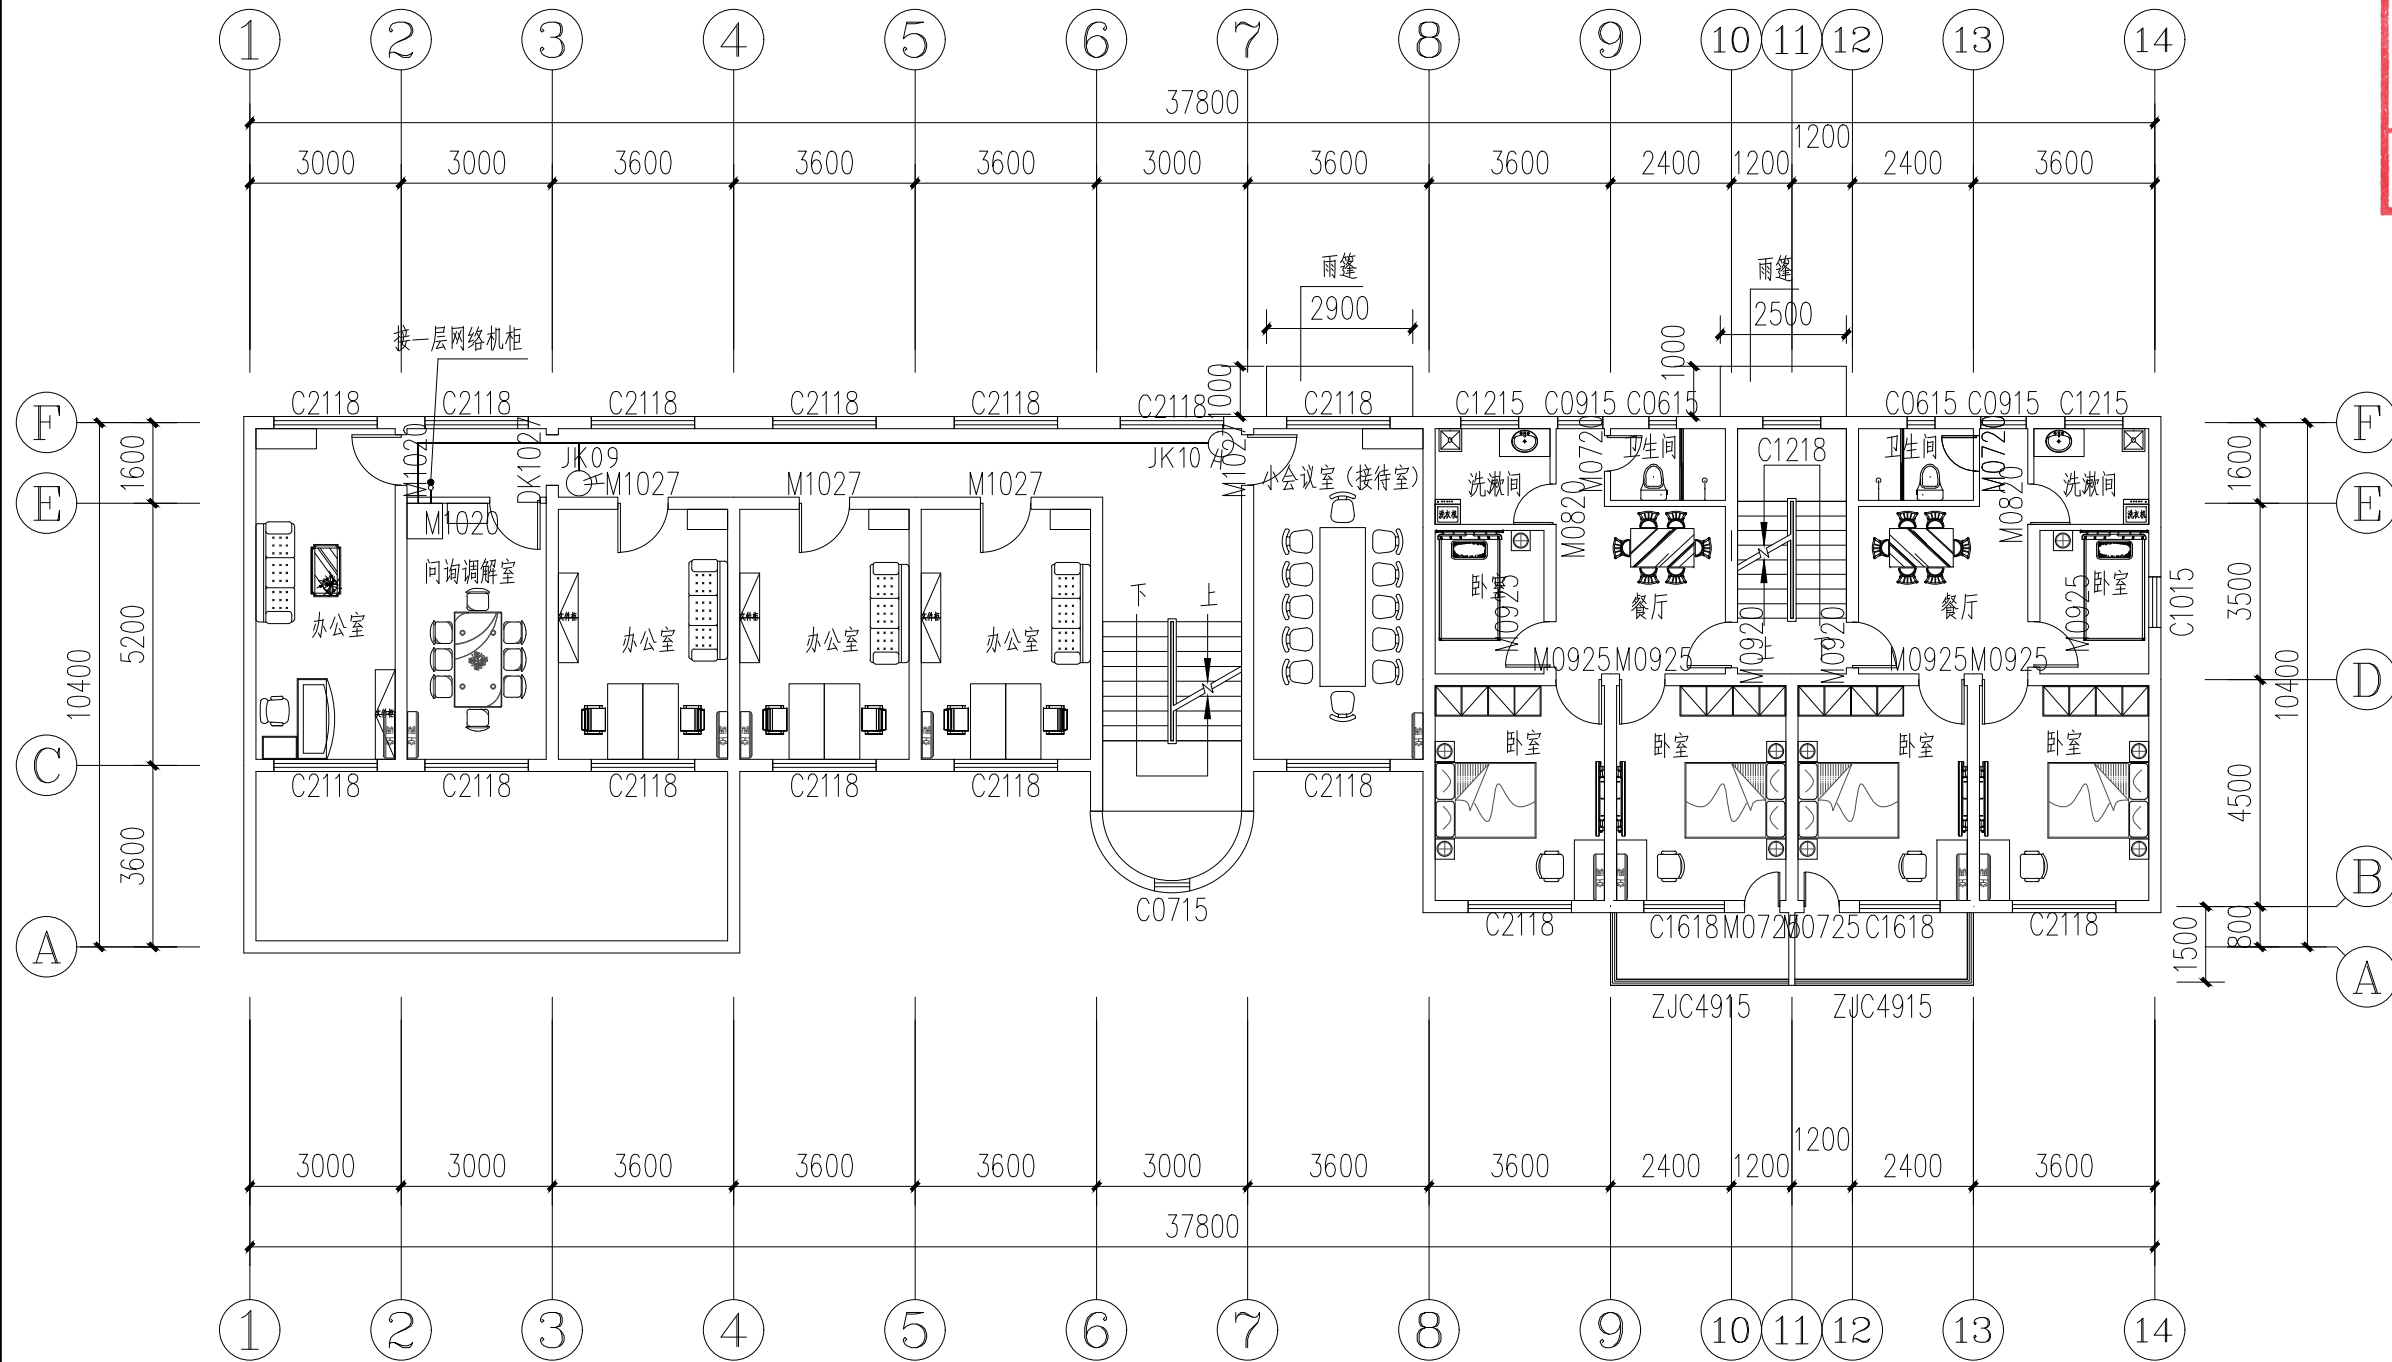

二层监控布置图 1:150

设计阶段 Design Stage

方案	初设	报规	招标	施工
----	----	----	----	----

		●		
--	--	---	--	--

人防	消防	园林	绿建	
----	----	----	----	--

出图专用章 SHADCL PROJECT SEAL

中京方正（北京）信息技术有限公司

工程设计 甲级 A111002861

工程设计 乙级 A211002868

出图专用章

未加盖本公司出图专用章无效 INVALID NO THE SPECIAL SEAL

注册执业章 REGISTERED SEAL

中华人民共和国一级注册建筑师

姓名：肖光荣

注册号：1100286-010

有效期：至2025年10月



中京方正（北京）信息技术有限公司

Zhongjing Fangzheng (Beijing) Engineering Technology Co., Ltd.

建筑行业（建筑工程）甲级 A111002861

项目负责人 Item Prin	肖光荣	肖光荣
专业负责人 Chief	肖光荣	肖光荣
审定 Approved	董志慧	董志慧
审核 Examined	杨敏	杨敏
校对 Checked	董志慧	董志慧
设计 Designed	赵航震	赵航震

建设单位 Client

射阳县市场监督管理局

工程名称 Project

射阳县市场监督管理局海河分局办公楼装修工程


子项 Sub Item

图名 Title

二层监控布置图

工程号 Pjt. No.	YCFZ-*****-***	专业 Dept.	建筑
比例 Scale	见图	图号 Dwg. No.	建-29
版本 Version		日期 Date	2025年04月

* 本图纸版权属中京方正（北京）工程技术有限公司所有。
* 本图纸需手续齐全方可用于施工。

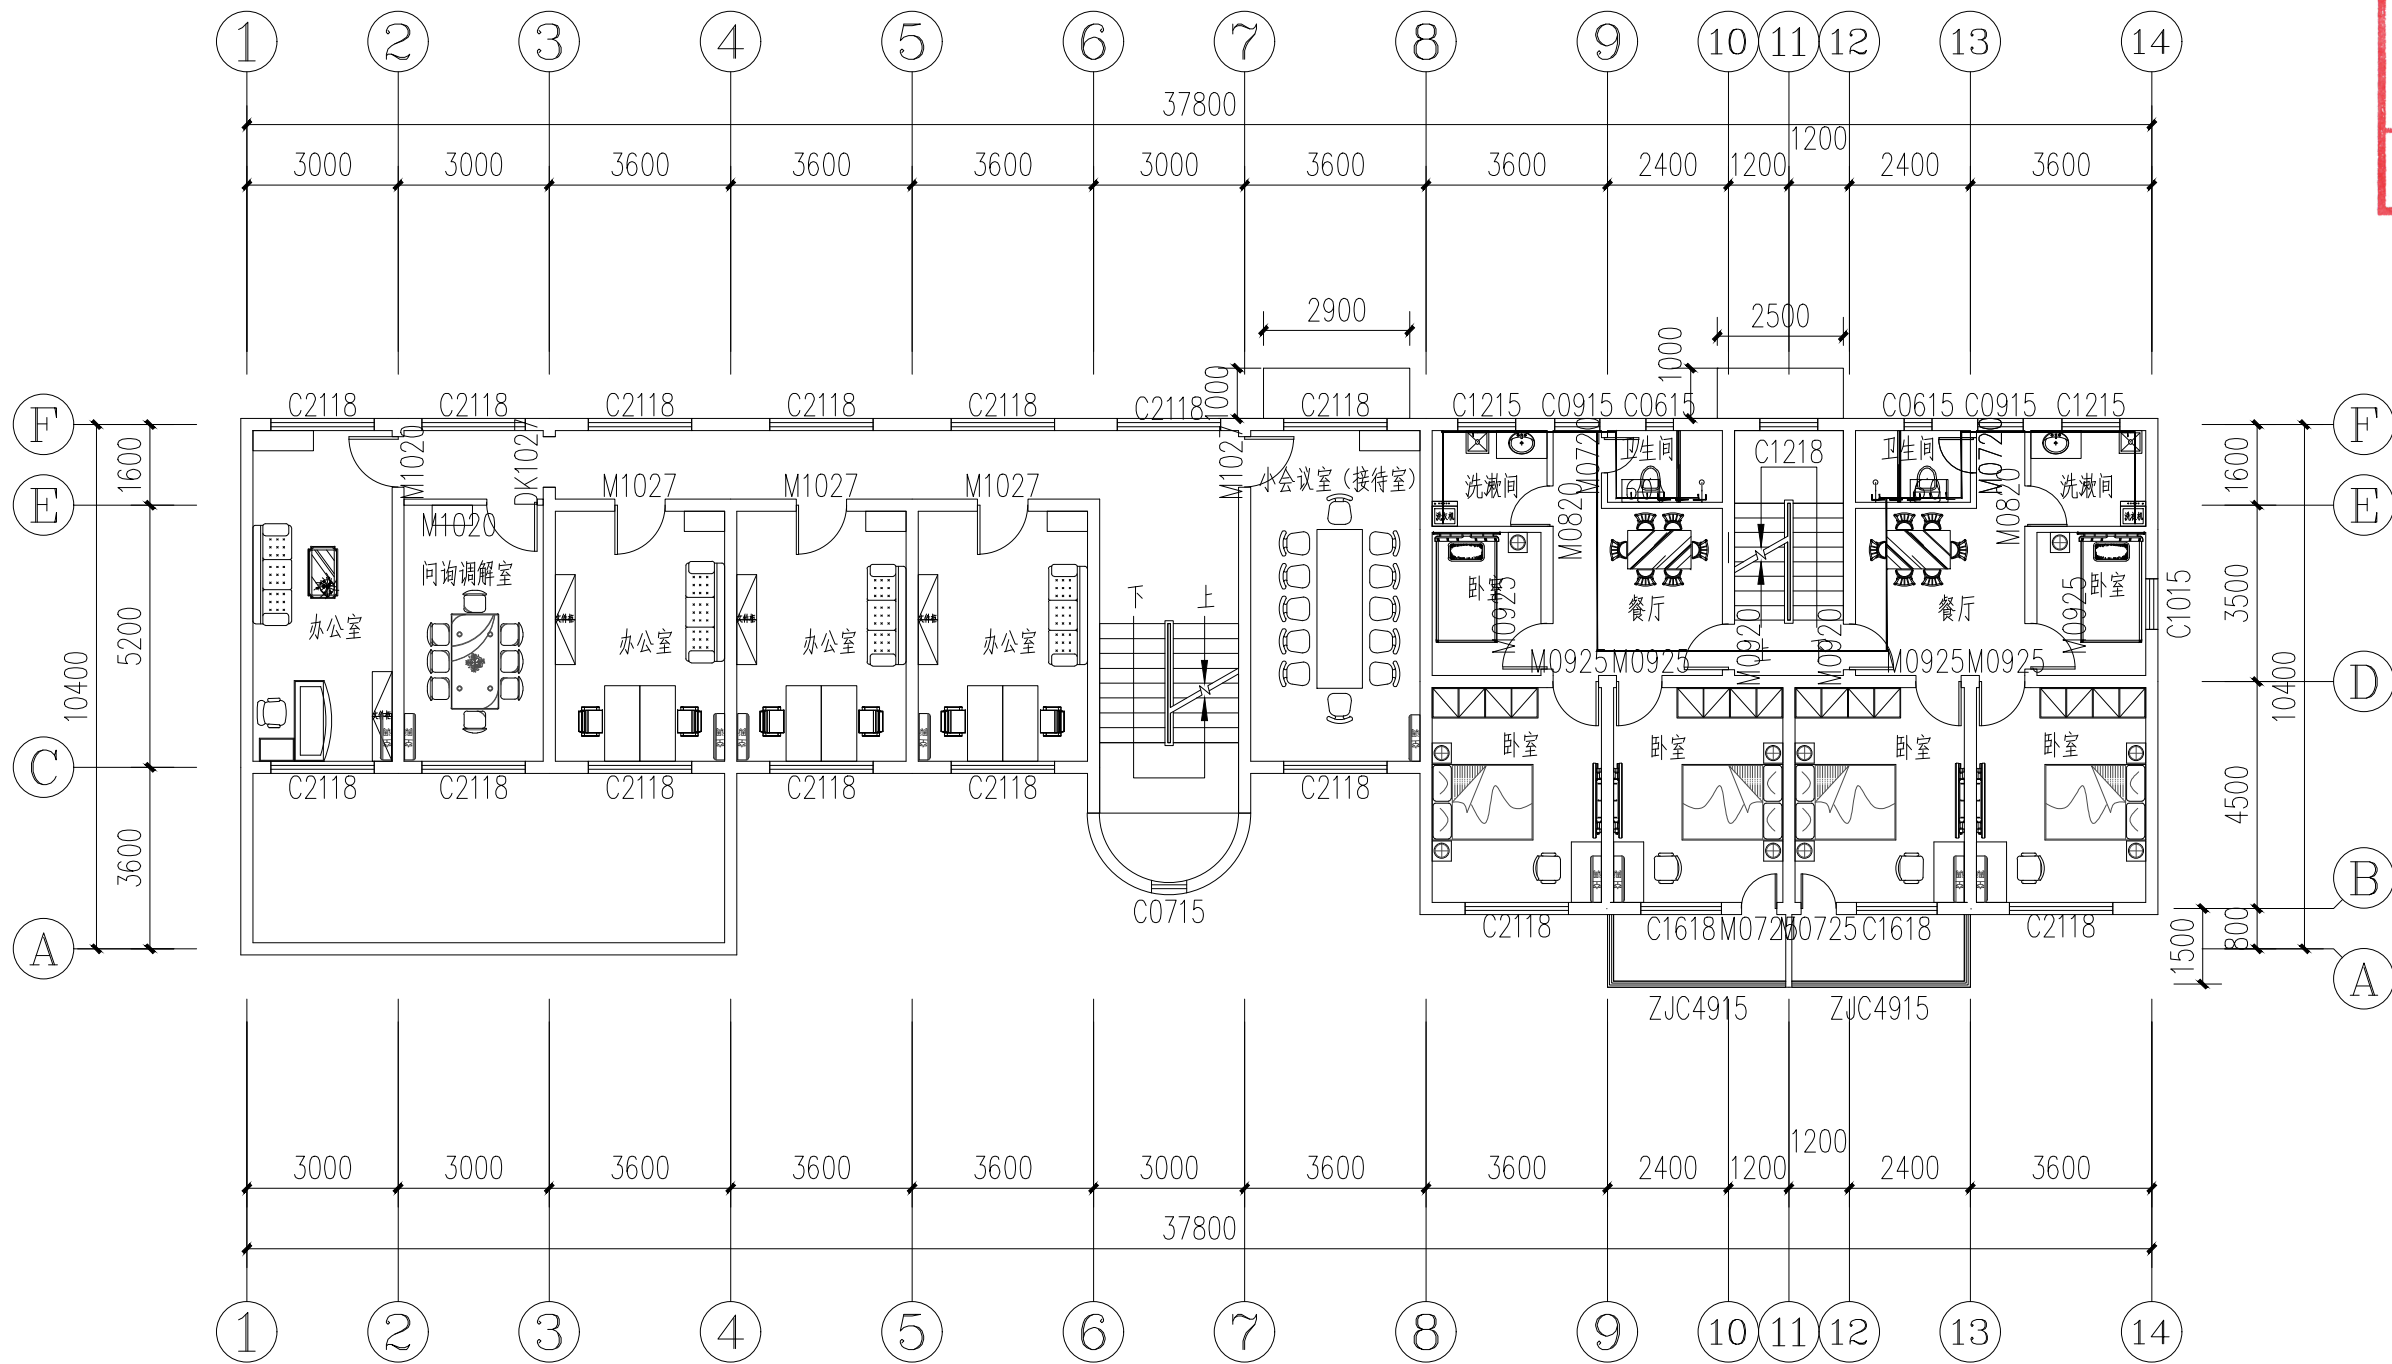

二层给水平面图 1:150

—— 给水管
--- 热水管

注：拆除原有给、排水管道，重新改造，施工单位结合现场合理施工。

设计阶段 Design Stage

方案 初设 报规 招标 施工

人防 消防 园林 绿建

出图专用章 SHADCL PROJECT SEAL

中京方正（北京）工程技术有限公司
工程设计 甲级 A111002861
工程设计 乙级 A211002868

出图专用章

未加盖本公司出图专用章无效 INVALID NO THE SPECIAL SEAL

注册执业章 REGISTERED SEAL

中华人民共和国一级注册建筑师

姓名：肖光荣

注册号：1100286-010

有效期：至2025年10月



中京方正（北京）工程技术有限公司

Zhongjing Fangzheng(Beijing) Engineering Technology Co., Ltd.

建筑行业（建筑工程）甲级 A111002861

项目负责人 Item Prin	肖光荣	肖光荣
专业负责人 Chief	肖光荣	肖光荣
审定 Approved	董志慧	董志慧
审核 Examined	杨敏	杨敏
校对 Checked	董志慧	董志慧
设计 Designed	赵航震	赵航震

建设单位 Client

射阳县市场监督管理局

工程名称 Project

射阳县市场监督管理局海河分局办公楼装修工程


子项 Sub Item

图名 Title

二层给水平面图

工程号 Pjt.No.	YCFZ-*****-***	专业 Dept.	建筑
比例 Scale	见图	图号 Dwg.No.	建-30
版本 Version		日期 Date	2025年04月

* 本图纸版权属中京方正（北京）工程技术有限公司所有。
* 本图纸需手续齐全方可用于施工。

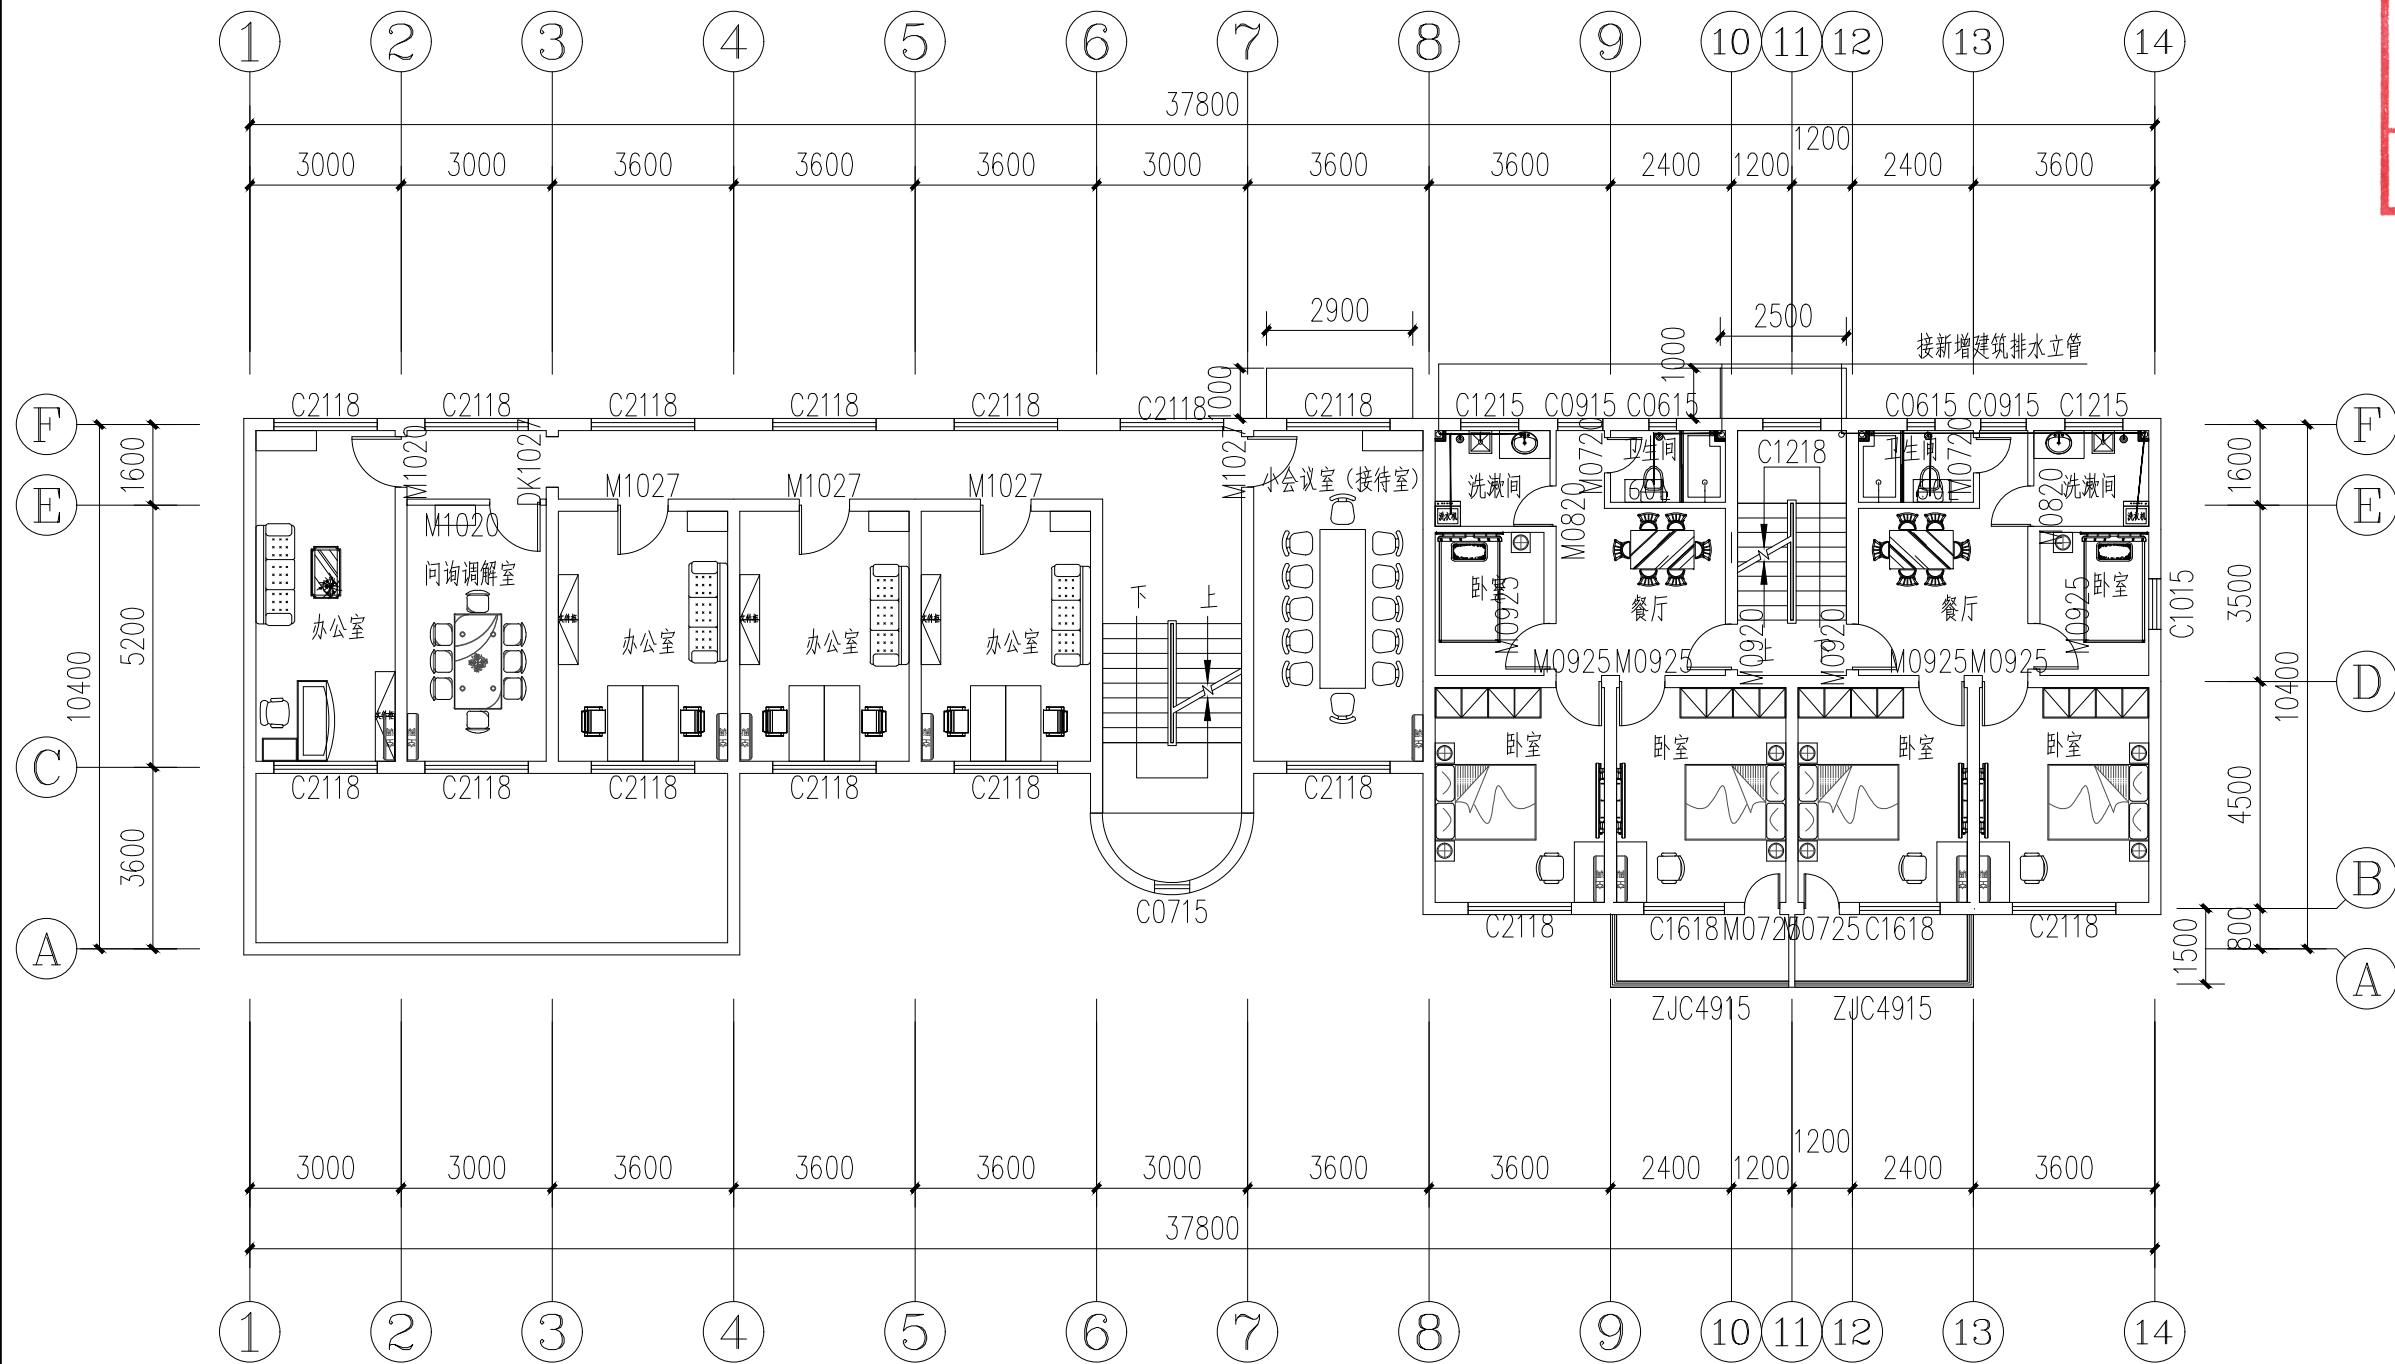

二层排水平面图 1:150

—— 排水管

注：拆除原有给、排水管道，重新改造，施工单位结合现场合理施工。

设计阶段 Design Stage

方案 初设 报规 招标 施工

人防 消防 园林 绿建

出图专用章 SHADCL PROJECT SEAL

中京方正（北京）工程技术有限公司

工程设计 甲级 A111002861

工程设计 乙级 A211002868

出图专用章

未加盖本公司出图专用章无效 INVALID NO THE SPECIAL SEAL

注册执业章 REGISTERED SEAL

中华人民共和国一级注册建筑师

姓名：肖光荣

注册号：1100286-010

有效期：至2025年10月



中京方正（北京）工程技术有限公司

Zhongjing Fangzheng(Beijing) Engineering Technology Co., Ltd.

建筑行业（建筑工程）甲级 A111002861

项目负责人 Item Prin	肖光荣	肖光荣
专业负责人 Chief	肖光荣	肖光荣
审定 Approved	董志慧	董志慧
审核 Examined	杨敏	杨敏
校对 Checked	董志慧	董志慧
设计 Designed	赵航震	赵航震

建设单位 Client

射阳县市场监督管理局

工程名称 Project

射阳县市场监督管理局海河分局办公楼装修工程


子项 Sub Item

图名 Title

二层排水平面图

工程号 Pjt.No.	YCFZ-*****-***	专业 Dept.	建筑
比例 Scale	见图	图号 Dwg.No.	建-31
版本 Version		日期 Date	2025年04月

* 本图纸版权属中京方正（北京）工程技术有限公司所有。
* 本图纸需手续齐全方可用于施工。

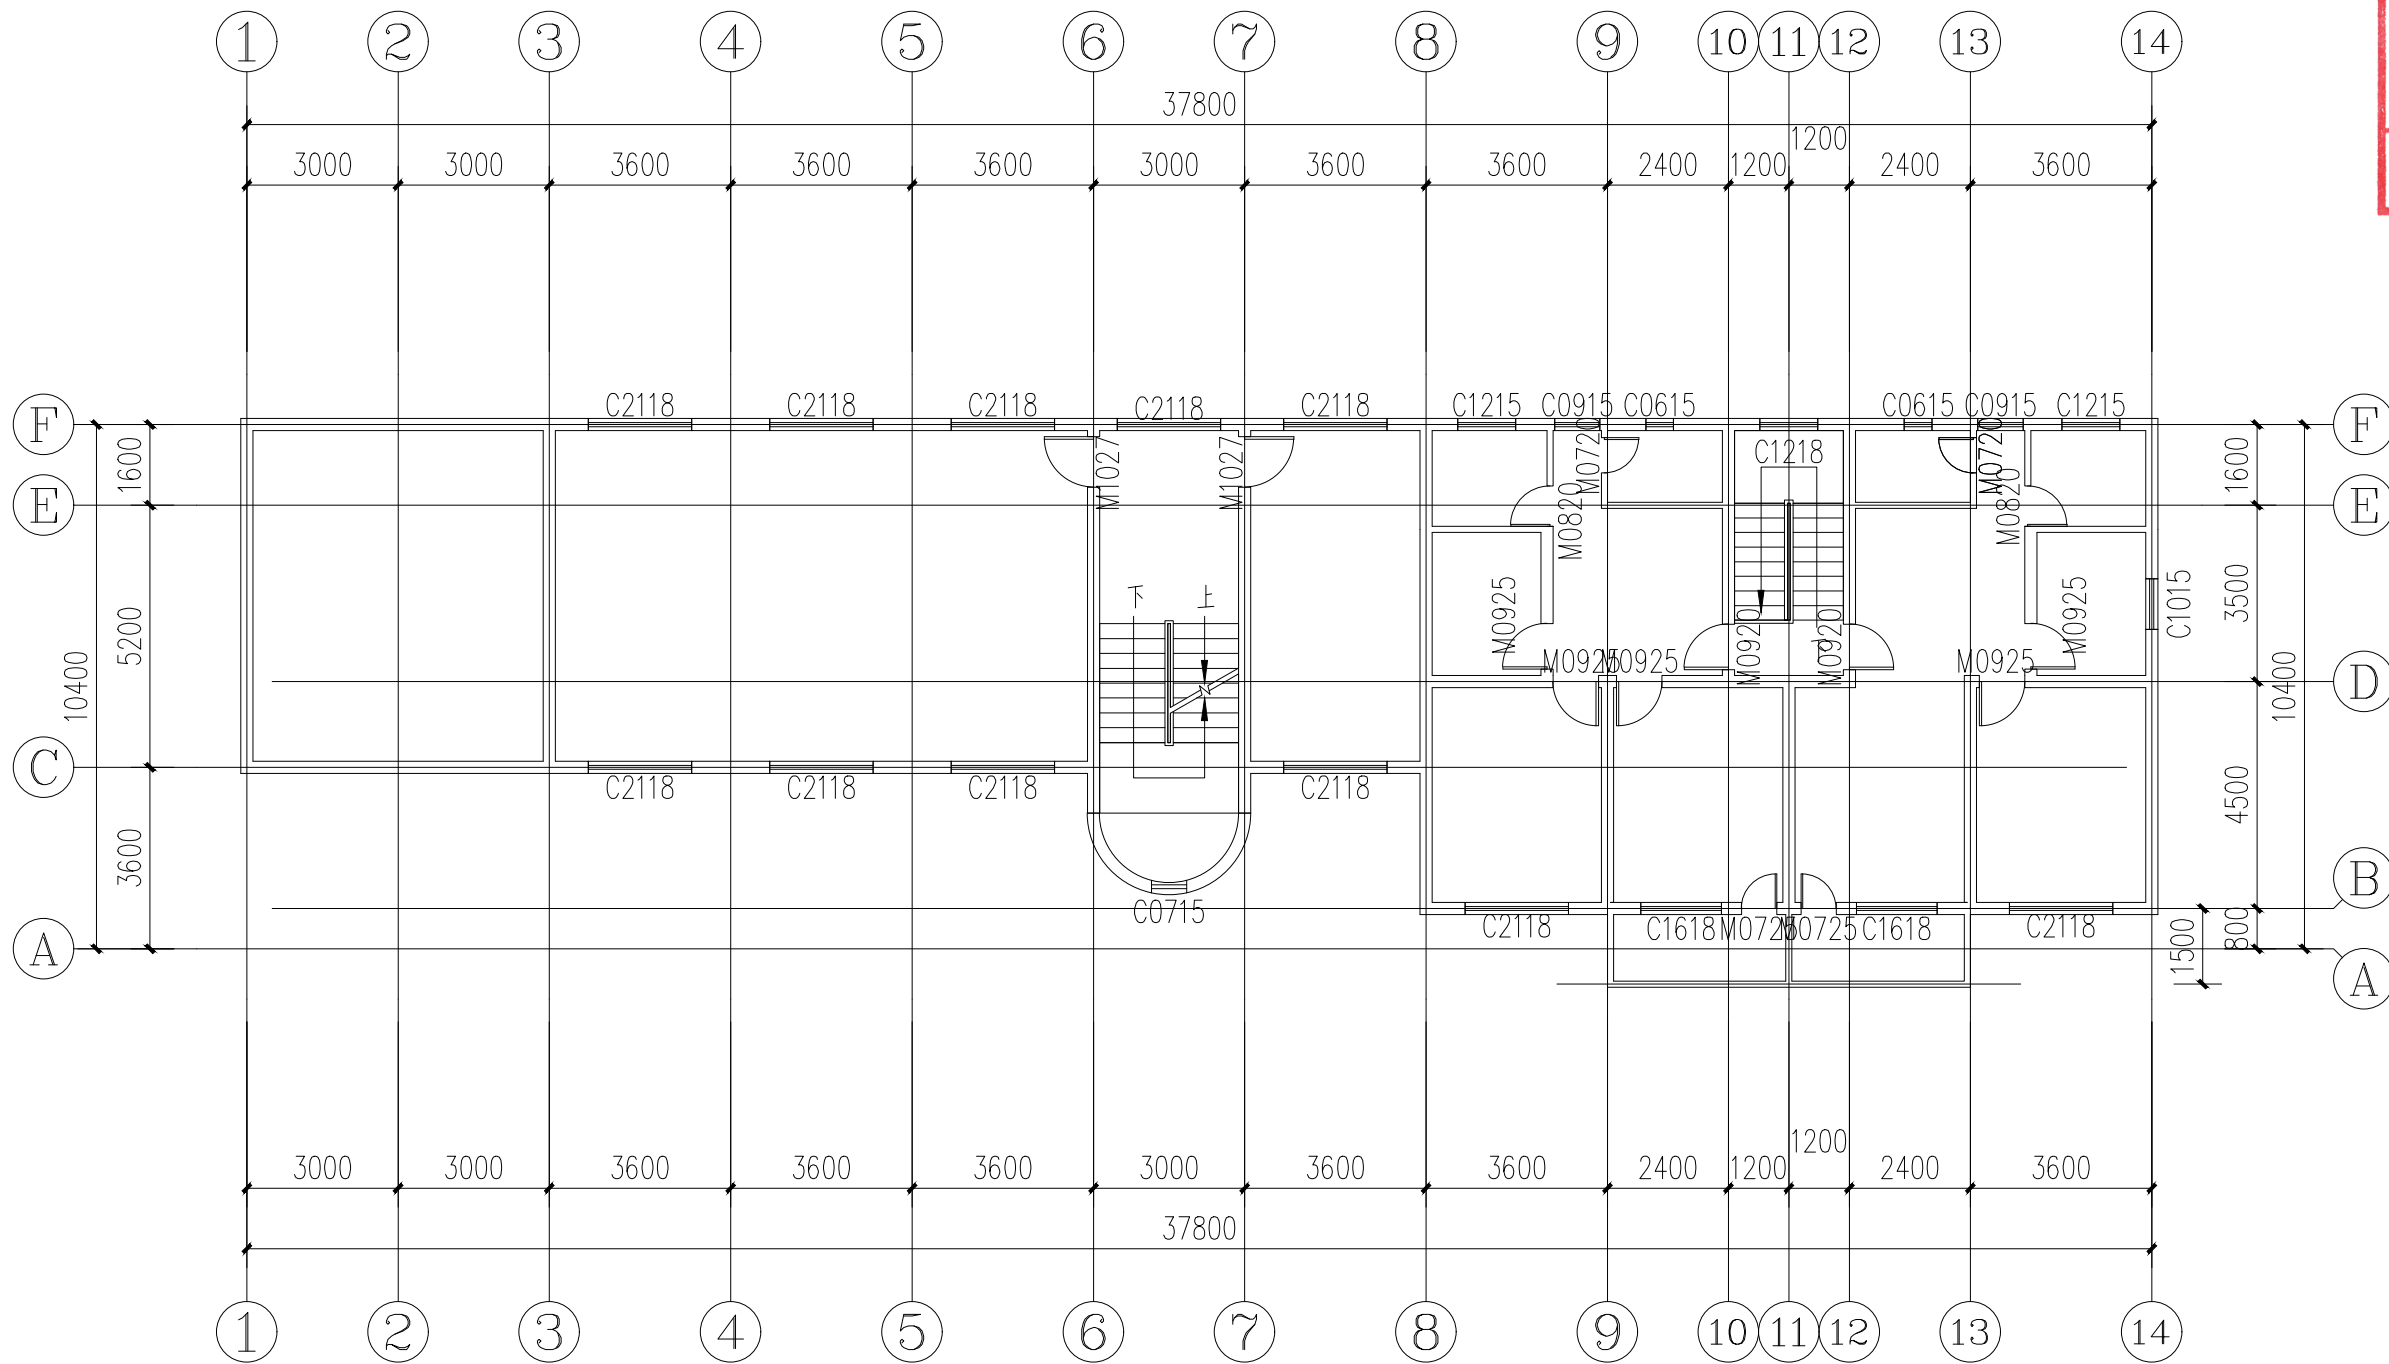

三层平面图 1:150

设计阶段 Design Stage

方案 初设 报规 招标 施工

人防 消防 园林 绿建

出图专用章 SHADCL PROJECT SEAL

中京方正（北京）工程技术有限公司

工程设计 甲级 A111002861

工程设计 乙级 A211002868

出图专用章

未加盖本公司出图专用章无效 INVALID NO THE SPECIAL SEAL

注册执业章 REGISTERED SEAL

中华人民共和国一级注册建筑师

姓名：肖光荣

注册号：1100286-010

有效期：至2025年10月



中京方正（北京）工程技术有限公司

Zhongjing Fangzheng(Beijing) Engineering Technology Co., Ltd.

建筑行业（建筑工程）甲级 A111002861

项目负责人 Item Prin 肖光荣

专业负责人 Chief 肖光荣

审定 Approved 董志慧

审核 Examined 杨敏

校对 Checked 董志慧

设计 Designed 赵航震

建设单位 Client

射阳县市场监督管理局

工程名称 Project

射阳县市场监督管理局海河分局办公楼装修工程

子项 Sub Item

图名 Title


三层平面图

工程号 Pjt.No. YCFZ-*****-*** 专业 Dept. 建筑

比例 Scale 见图 图号 Dwg.No. 建-32

版本 Version 日期 Date 2025年04月

* 本图纸版权归属中京方正（北京）工程技术有限公司所有。
* 本图纸需手续齐全方可用于施工。

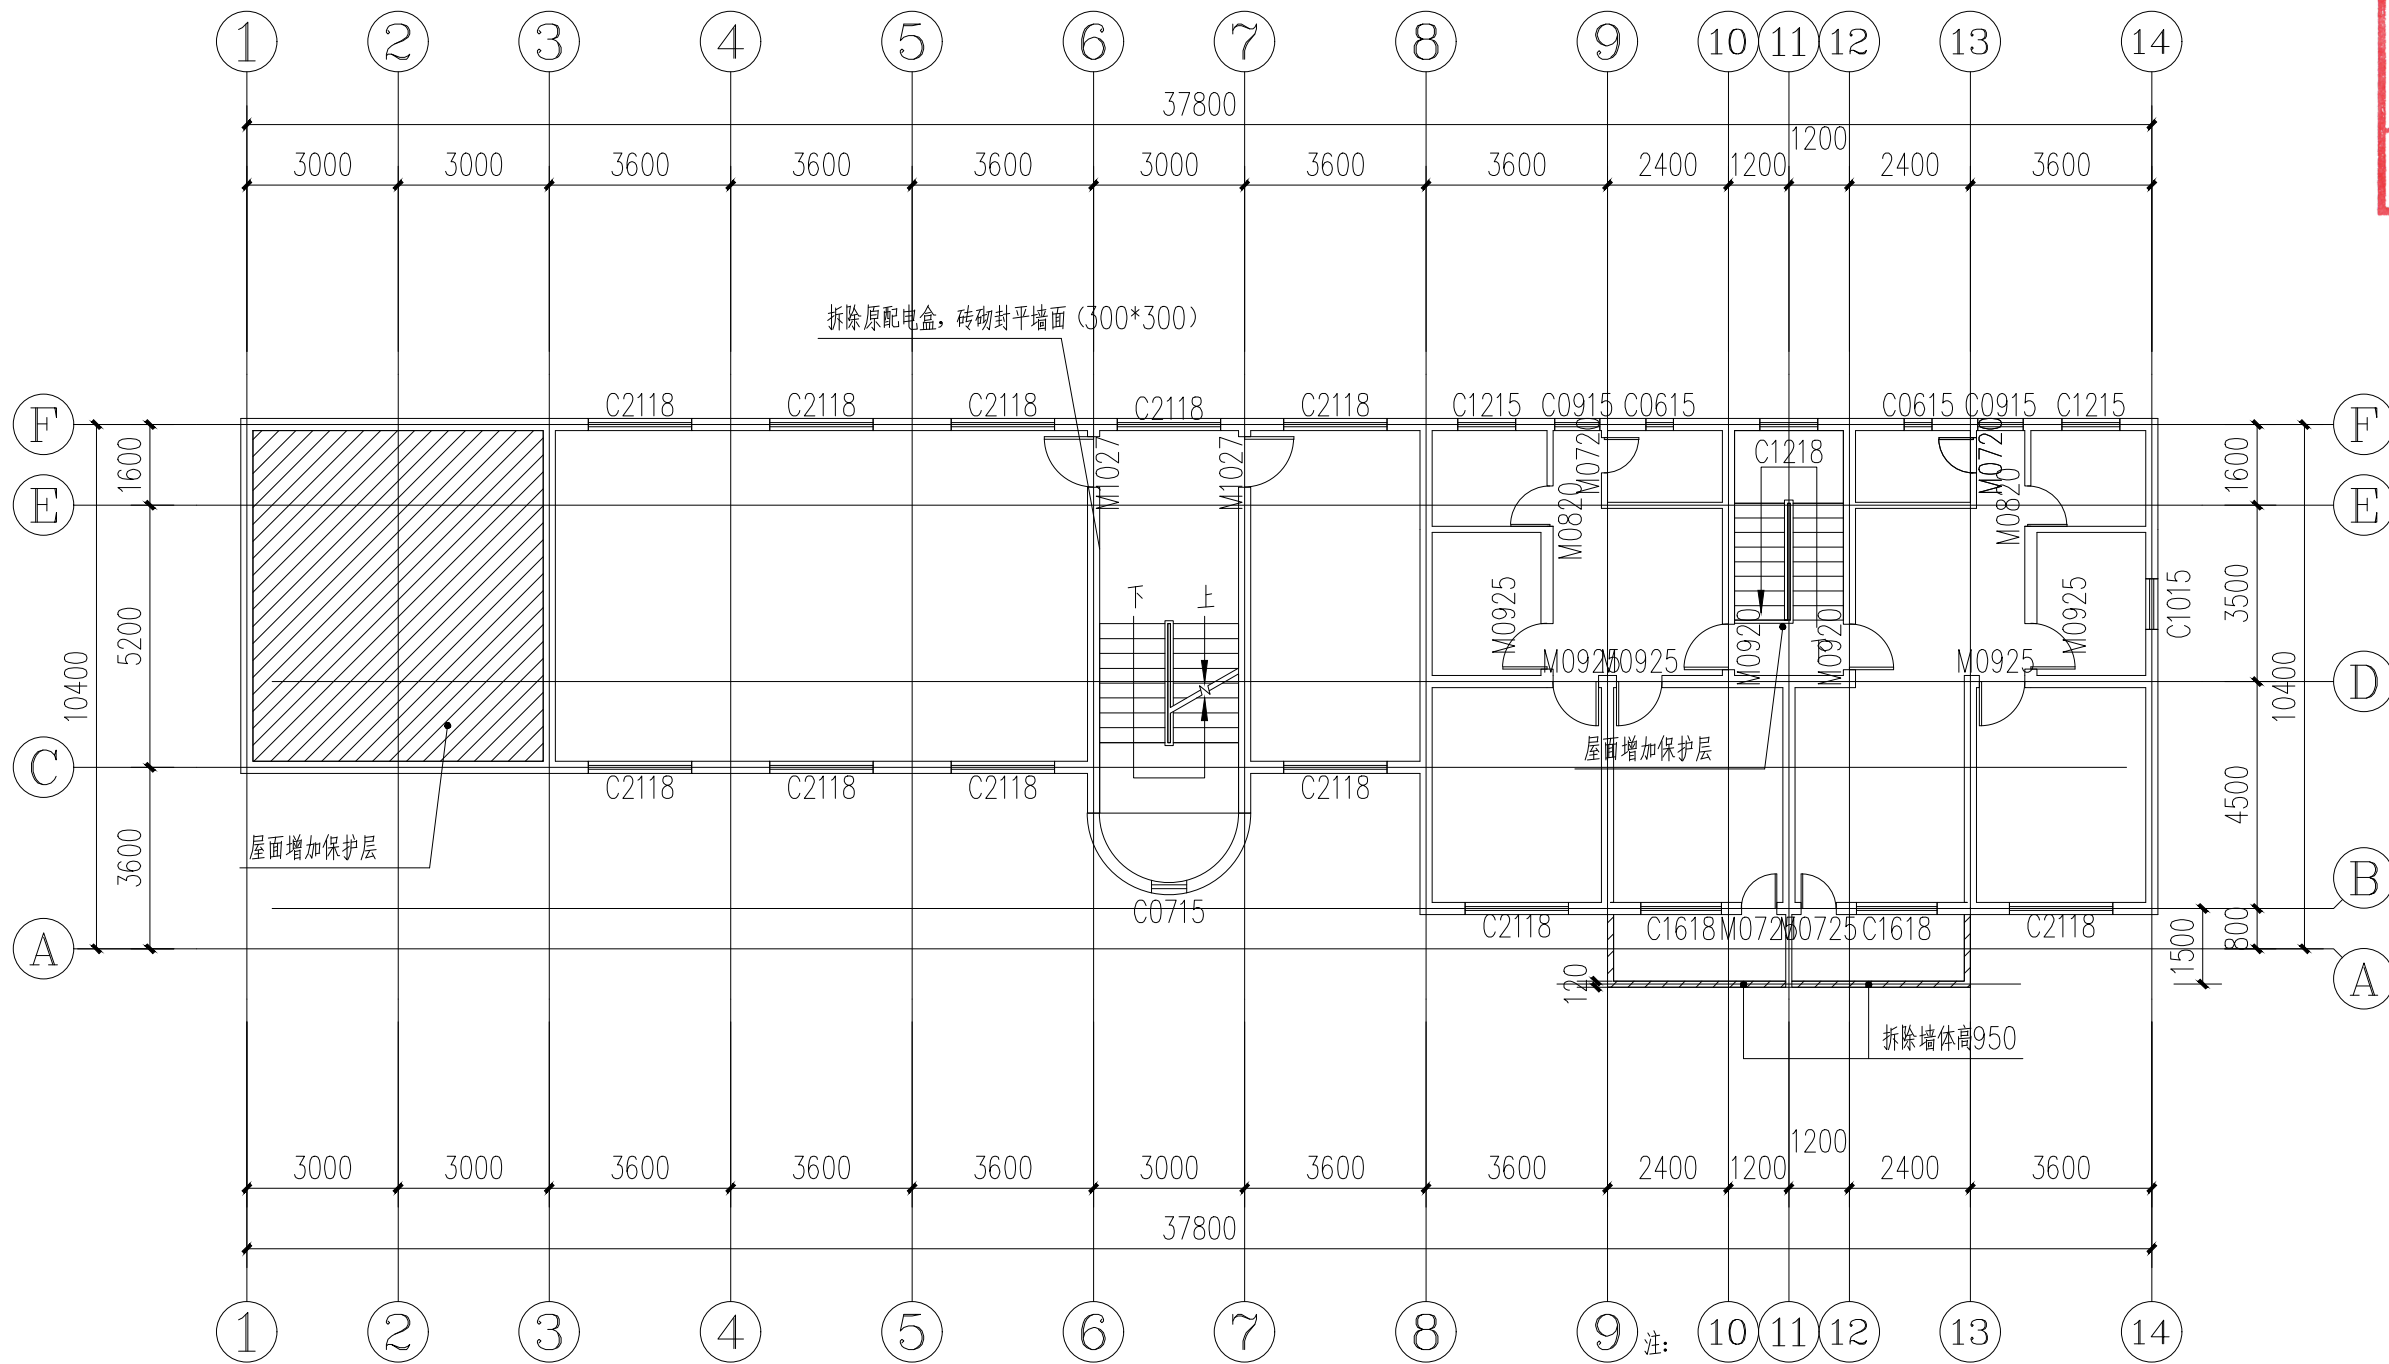

二层屋面增加保护层做法 (范围见图纸填充阴影区域):

- (1)、30厚C30细石混凝土, 内配 $\phi 4@100$ 的双向钢筋, (设分隔缝, 纵横间距不宜大于4m, 缝宽20, 并用密封胶封严)
- (2)、10厚1:2水泥砂浆隔离层
- (3)、原防水卷材

三层改造平面图 1:150

- 注:
1. 拆除更换所有门窗
 2. 拆除其余房间吊扇、日光灯等
 3. 清理房间杂物等
 4. 拆除宿舍区卫生间原有墙砖墙裙约高1500, 拆除墙面储物格后砖砌封平约1.2平方米, 拆除原马桶, 洗手池等
 5. 拆除厨房原有砖砌洗手池及操作台, 拆除原墙砖墙裙约高1500等
 6. 改造宿舍区原建筑给水管网及排水管网等
 7. 拆除储物间原墙面壁柜等
 8. 拆除办公区楼梯间区域地砖 (其余房间为水泥地面)
 9. 拆除宿舍区水磨石地面

设计阶段 Design Stage

方案	初设	报规	招标	施工
		●		
人防	消防	园林	绿建	

出图专用章 SHADCL PROJECT SEAL

中京方正（北京）工程技术有限公司
工程设计 甲级 A111002861
工程设计 乙级 A211002868

出图专用章

未加盖本公司出图专用章无效 INVALID NO THE SPECIAL SEAL

注册执业章 REGISTERED SEAL

中华人民共和国一级注册建筑师

姓名: 肖光荣

注册号: 1100286-010

有效期: 至2025年10月



中京方正（北京）工程技术有限公司

Zhongjing Fangzheng (Beijing) Engineering Technology Co., Ltd.

建筑行业（建筑工程）甲级 A111002861

项目负责人 Item Prin	肖光荣	肖光荣
专业负责人 Chief	肖光荣	肖光荣
审定 Approved	董志慧	董志慧
审核 Examined	杨敏	杨敏
校对 Checked	董志慧	董志慧
设计 Designed	赵航震	赵航震

建设单位 Client

射阳县市场监督管理局

工程名称 Project

射阳县市场监督管理局海河分局办公楼装修工程


子项 Sub Item

图名 Title

三层改造平面图

工程号 Pjt. No.	YCFZ-*****-***	专业 Dept.	建筑
比例 Scale	见图	图号 Dwg. No.	建-33
版本 Version		日期 Date	2025年04月

* 本图纸版权归属中京方正（北京）工程技术有限公司所有。
* 本图纸需手续齐全方可用于施工。

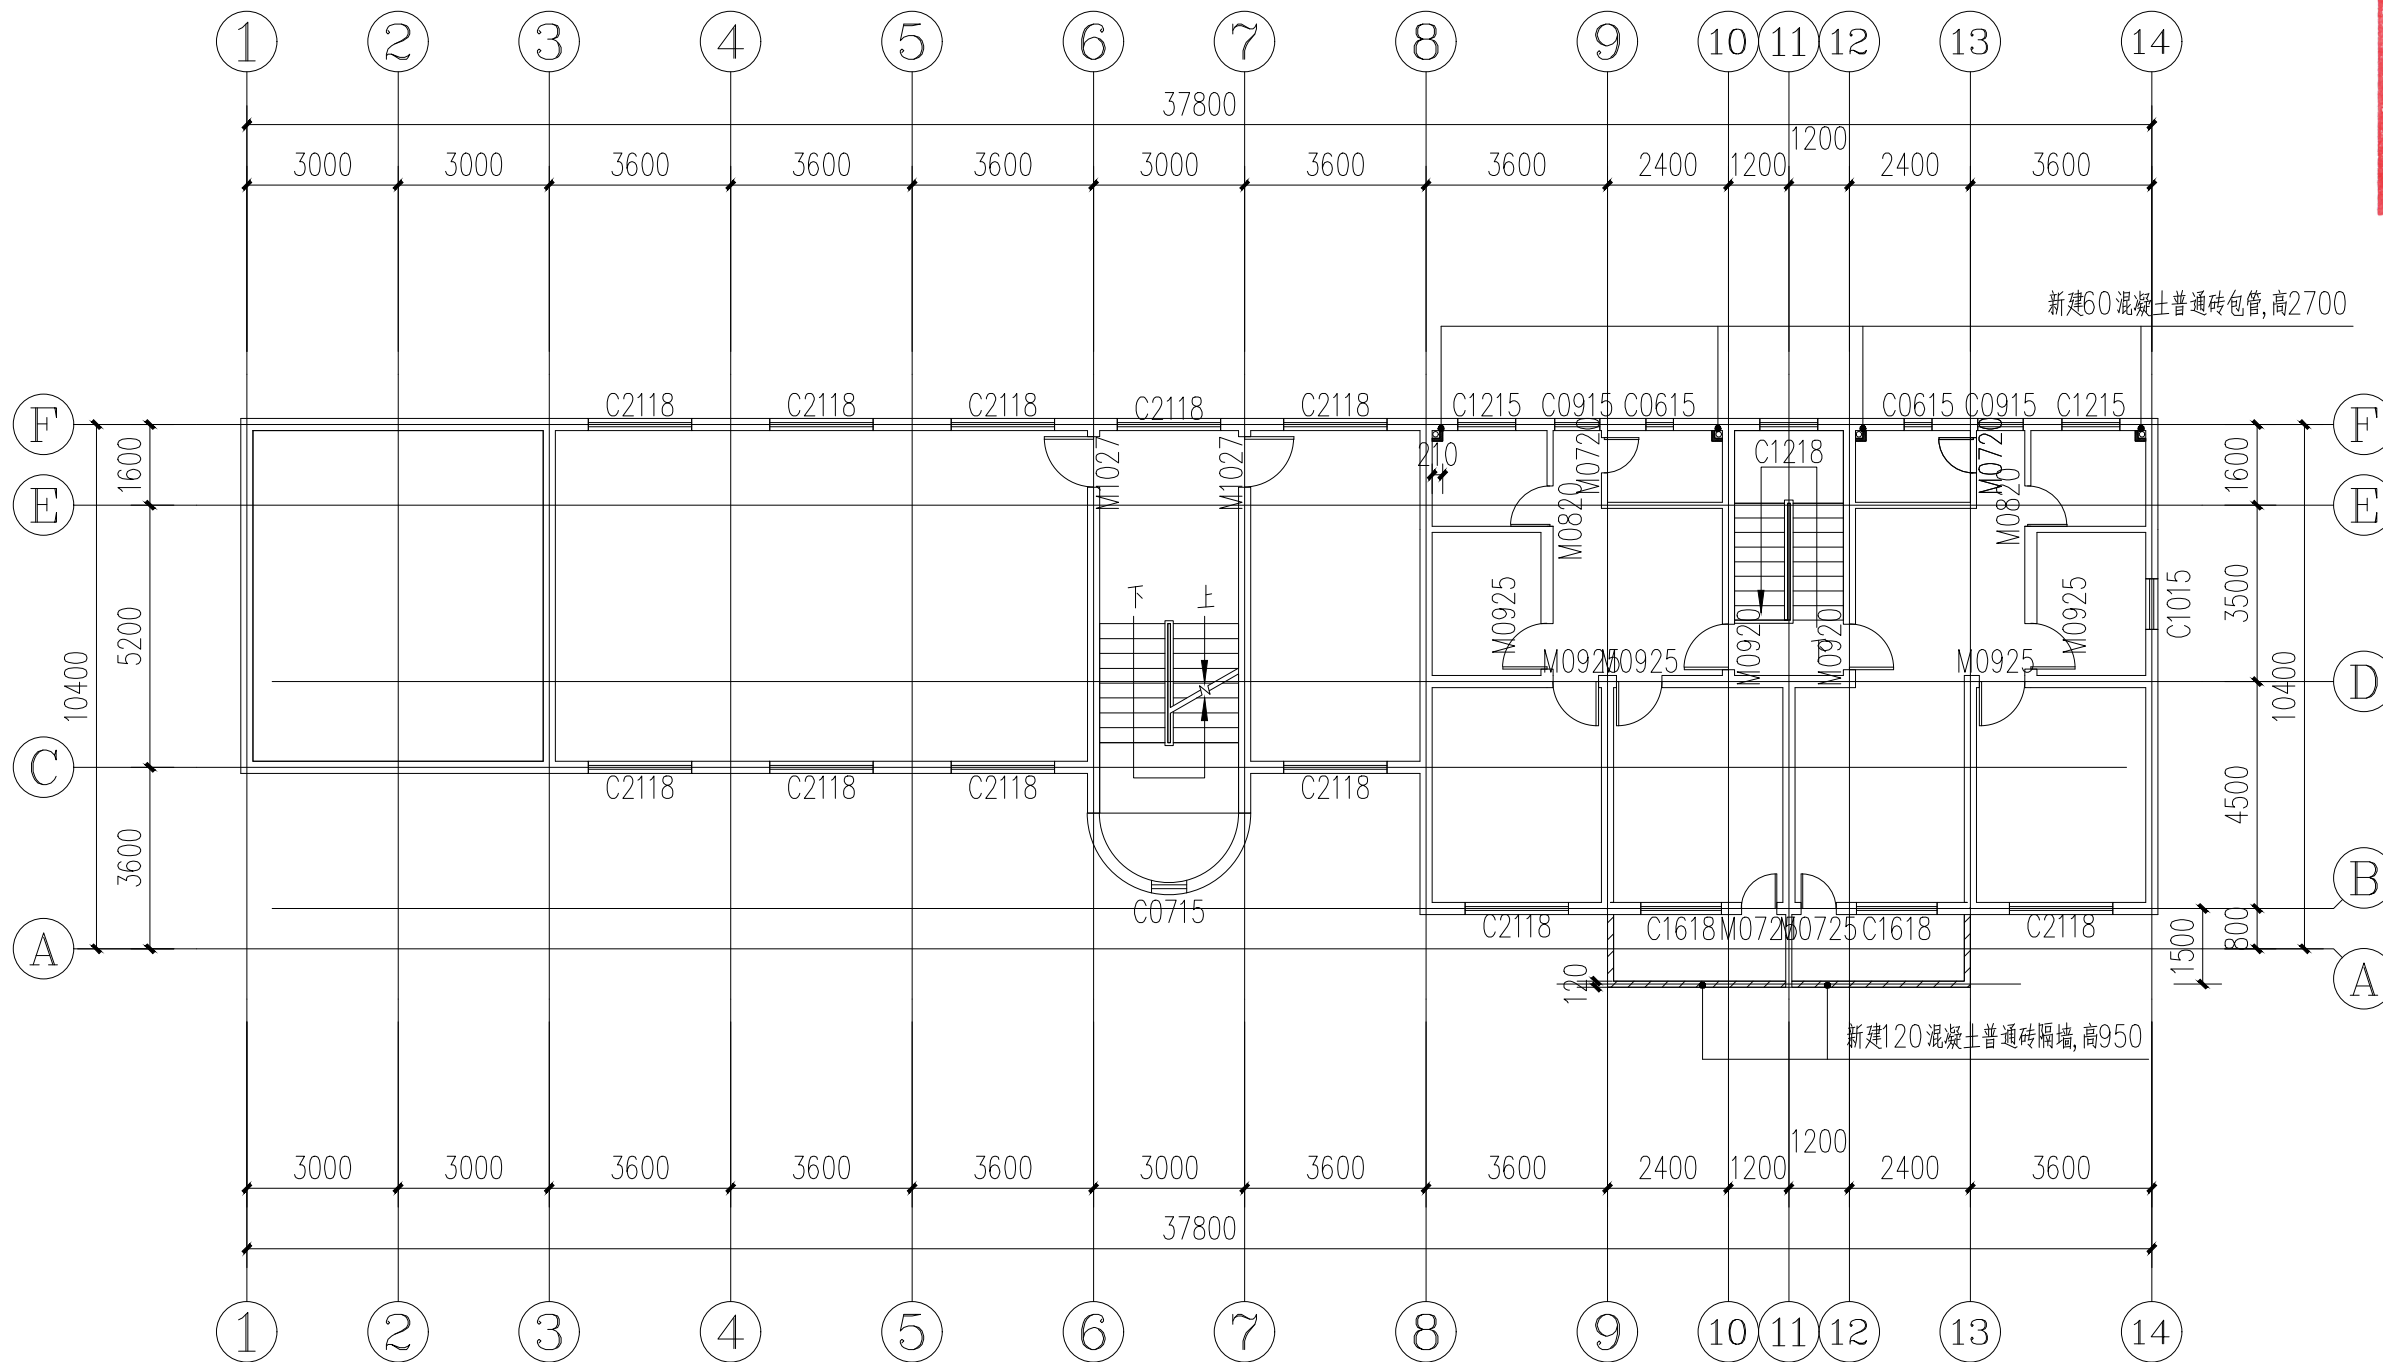

三层新建平面图 1:150

说明:
1.新旧墙体交界处设2Φ6拉结筋,间距500mm;

混凝土窗台板 1:20 新建墙体门窗洞口过梁 1:20 GZ1 1:20

设计阶段 Design Stage

方案	初设	报规	招标	施工
----	----	----	----	----

人防	消防	园林	绿建	
----	----	----	----	--

出图专用章 SHADCL PROJECT SEAL

中京方正（北京）工程技术有限公司
工程设计 甲级 A111002861
工程设计 乙级 A211002868

出图专用章

未加盖本公司出图专用章无效 INVALID NO THE SPECIAL SEAL

注册执业章 REGISTERED SEAL

中华人民共和国一级注册建筑师

姓名: 肖光荣

注册号: 1100286-010

有效期: 至2025年10月



中京方正（北京）工程技术有限公司

Zhongjing Fangzheng(Beijing) Engineering Technology Co., Ltd.

建筑行业（建筑工程）甲级 A111002861

项目负责人 Item Prin	肖光荣	肖光荣
专业负责人 Chief	肖光荣	肖光荣
审定 Approved	董志慧	董志慧
审核 Examined	杨敏	杨敏
校对 Checked	董志慧	董志慧
设计 Designed	赵航震	赵航震

建设单位 Client

射阳县市场监督管理局

工程名称 Project

射阳县市场监督管理局海河分局办公楼装修工程


子项 Sub Item

图名 Title

三层新建平面图

工程号 Pjt.No.	YCFZ-*****-***	专业 Dept.	建筑
比例 Scale	见图	图号 Dwg.No.	建-34
版本 Version		日期 Date	2025年04月

* 本图纸版权属中京方正（北京）工程技术有限公司所有。
* 本图纸需手续齐全方可用于施工。

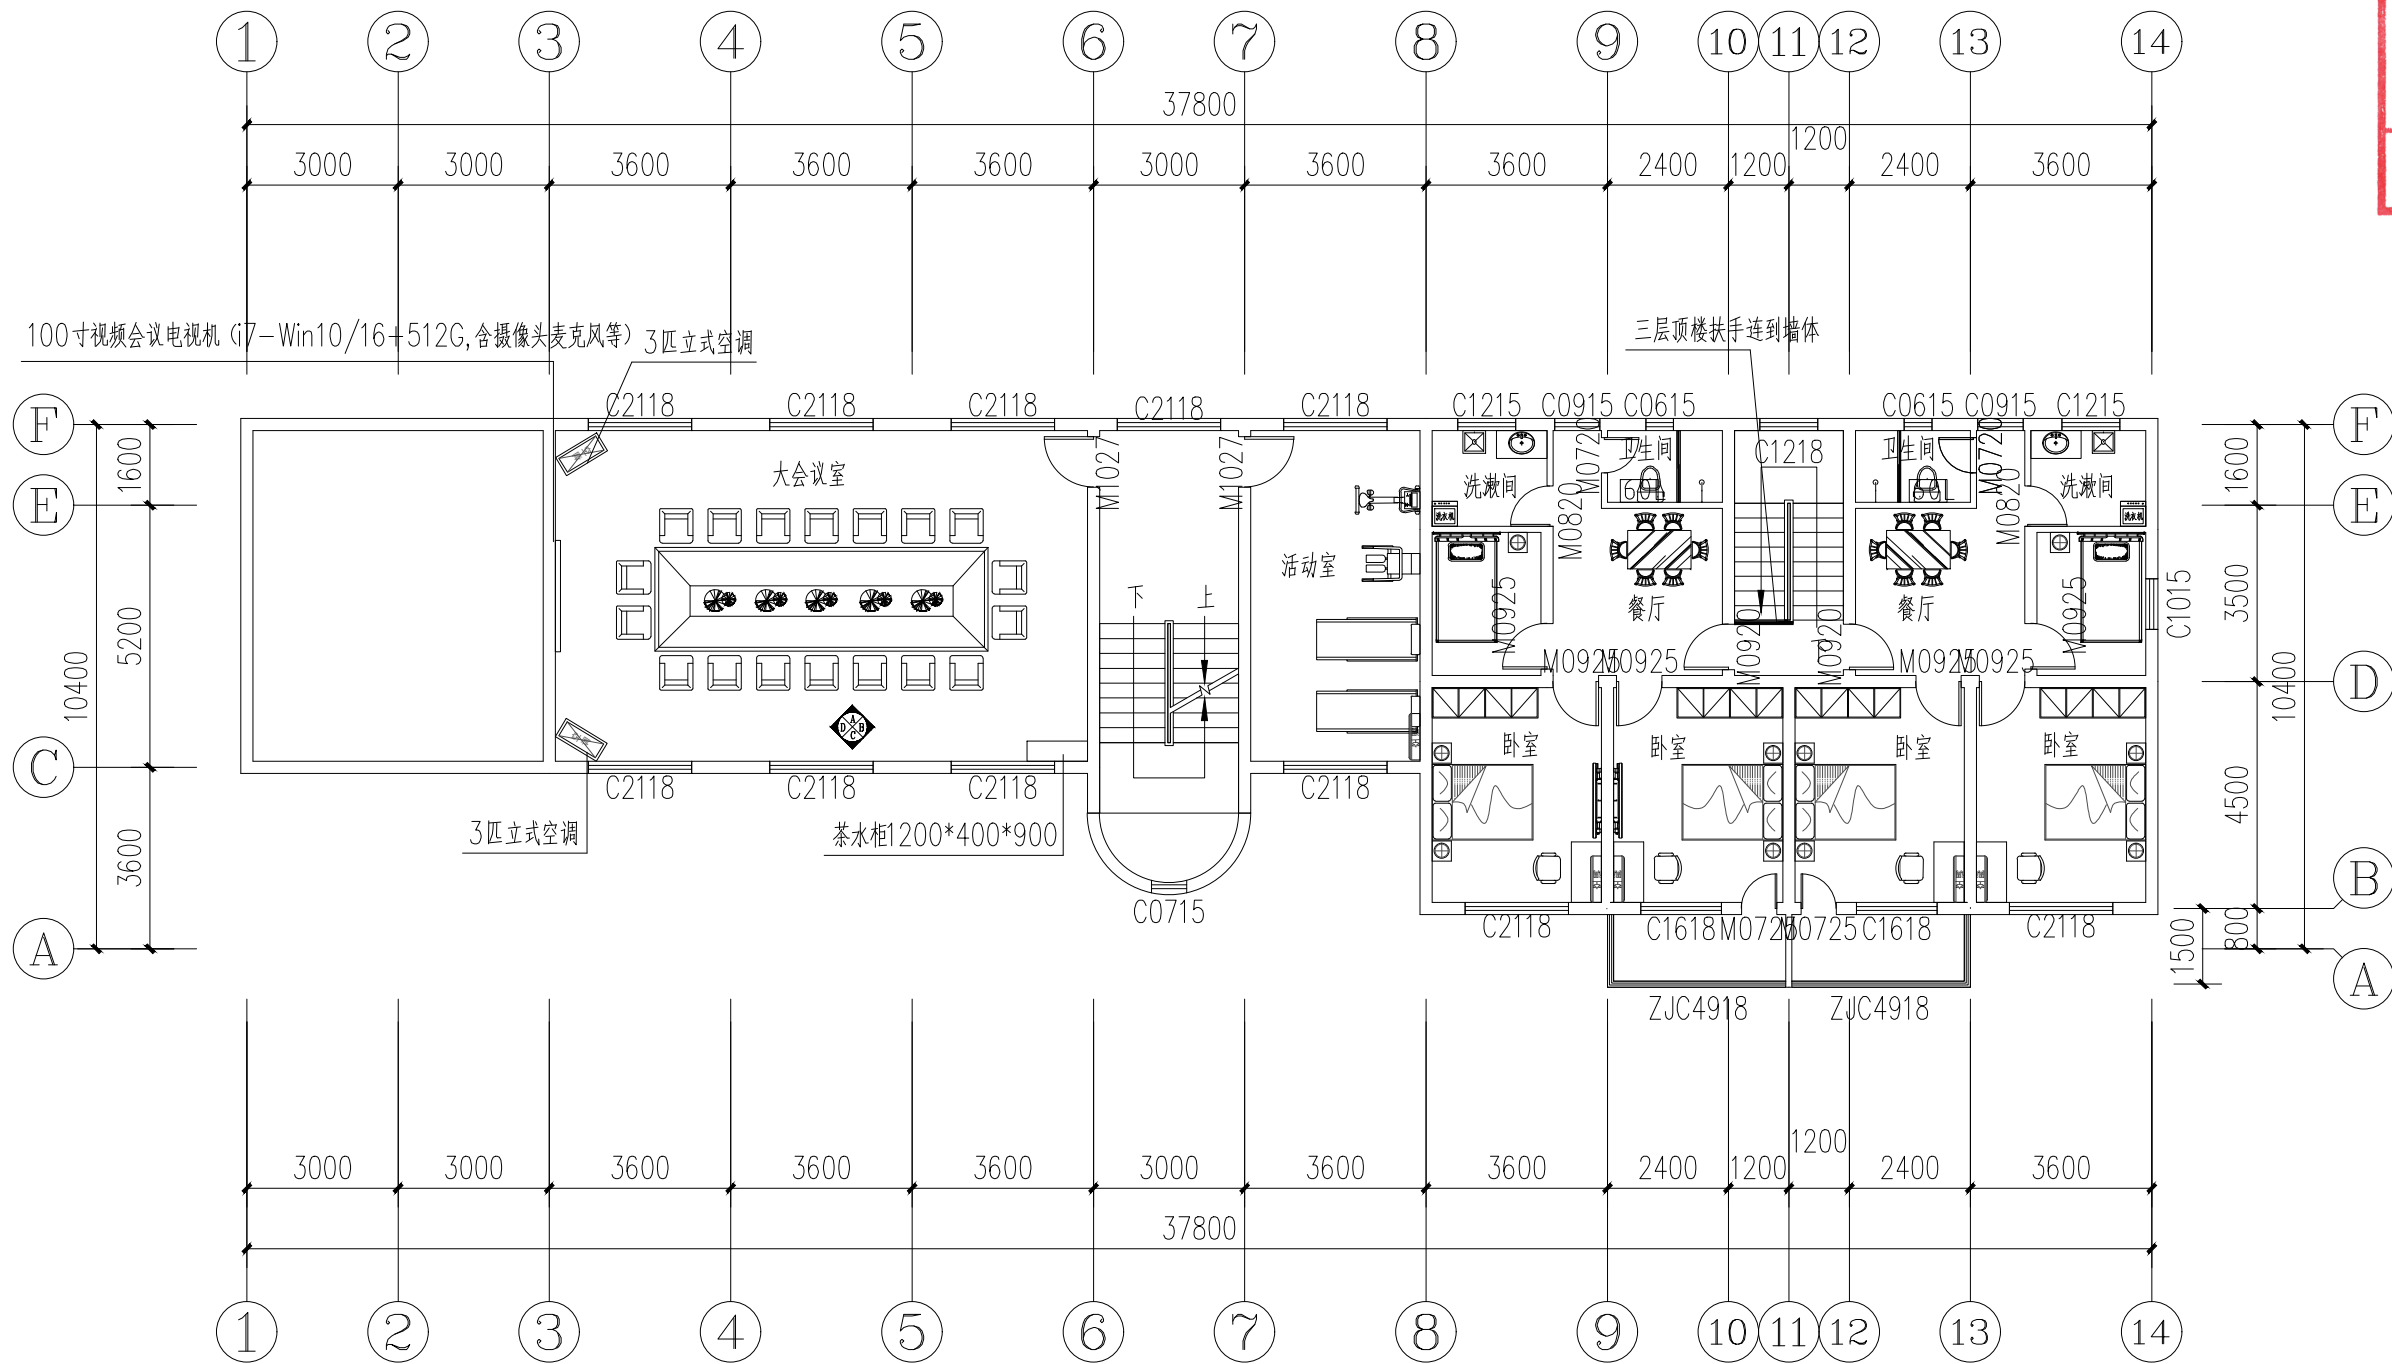

三层平面布置图 1:150

设计阶段 Design Stage

方案	初设	报规	招标	施工
----	----	----	----	----

人防	消防	园林	绿建	
----	----	----	----	--

出图专用章 SHADCL PROJECT SEAL

中京方正（北京）工程技术有限公司

工程设计 甲级 A111002861

工程设计 乙级 A211002868

出图专用章

未加盖本公司出图专用章无效 INVALID NO THE SPECIAL SEAL

注册执业章 REGISTERED SEAL

中华人民共和国一级注册建筑师

姓名：肖光荣

注册号：1100286-010

有效期：至2025年10月



中京方正（北京）工程技术有限公司

Zhongjing Fangzheng(Beijing) Engineering Technology Co., Ltd.

建筑行业（建筑工程）甲级 A111002861

项目负责人 Item Prin	肖光荣	肖光荣
专业负责人 Chief	肖光荣	肖光荣
审定 Approved	董志慧	董志慧
审核 Examined	杨敏	杨敏
校对 Checked	董志慧	董志慧
设计 Designed	赵航震	赵航震

建设单位 Client

射阳县市场监督管理局

工程名称 Project

射阳县市场监督管理局海河分局办公楼装修工程


子项 Sub Item

图名 Title


三层平面布置图

工程号 Pjt.No.	YCFZ-*****-***	专业 Dept.	建筑
比例 Scale	见图	图号 Dwg.No.	建-35
版本 Version		日期 Date	2025年04月




中京方正（北京）工程技术有限公司
中京方正（北京）工程技术有限公司
中京方正（北京）工程技术有限公司

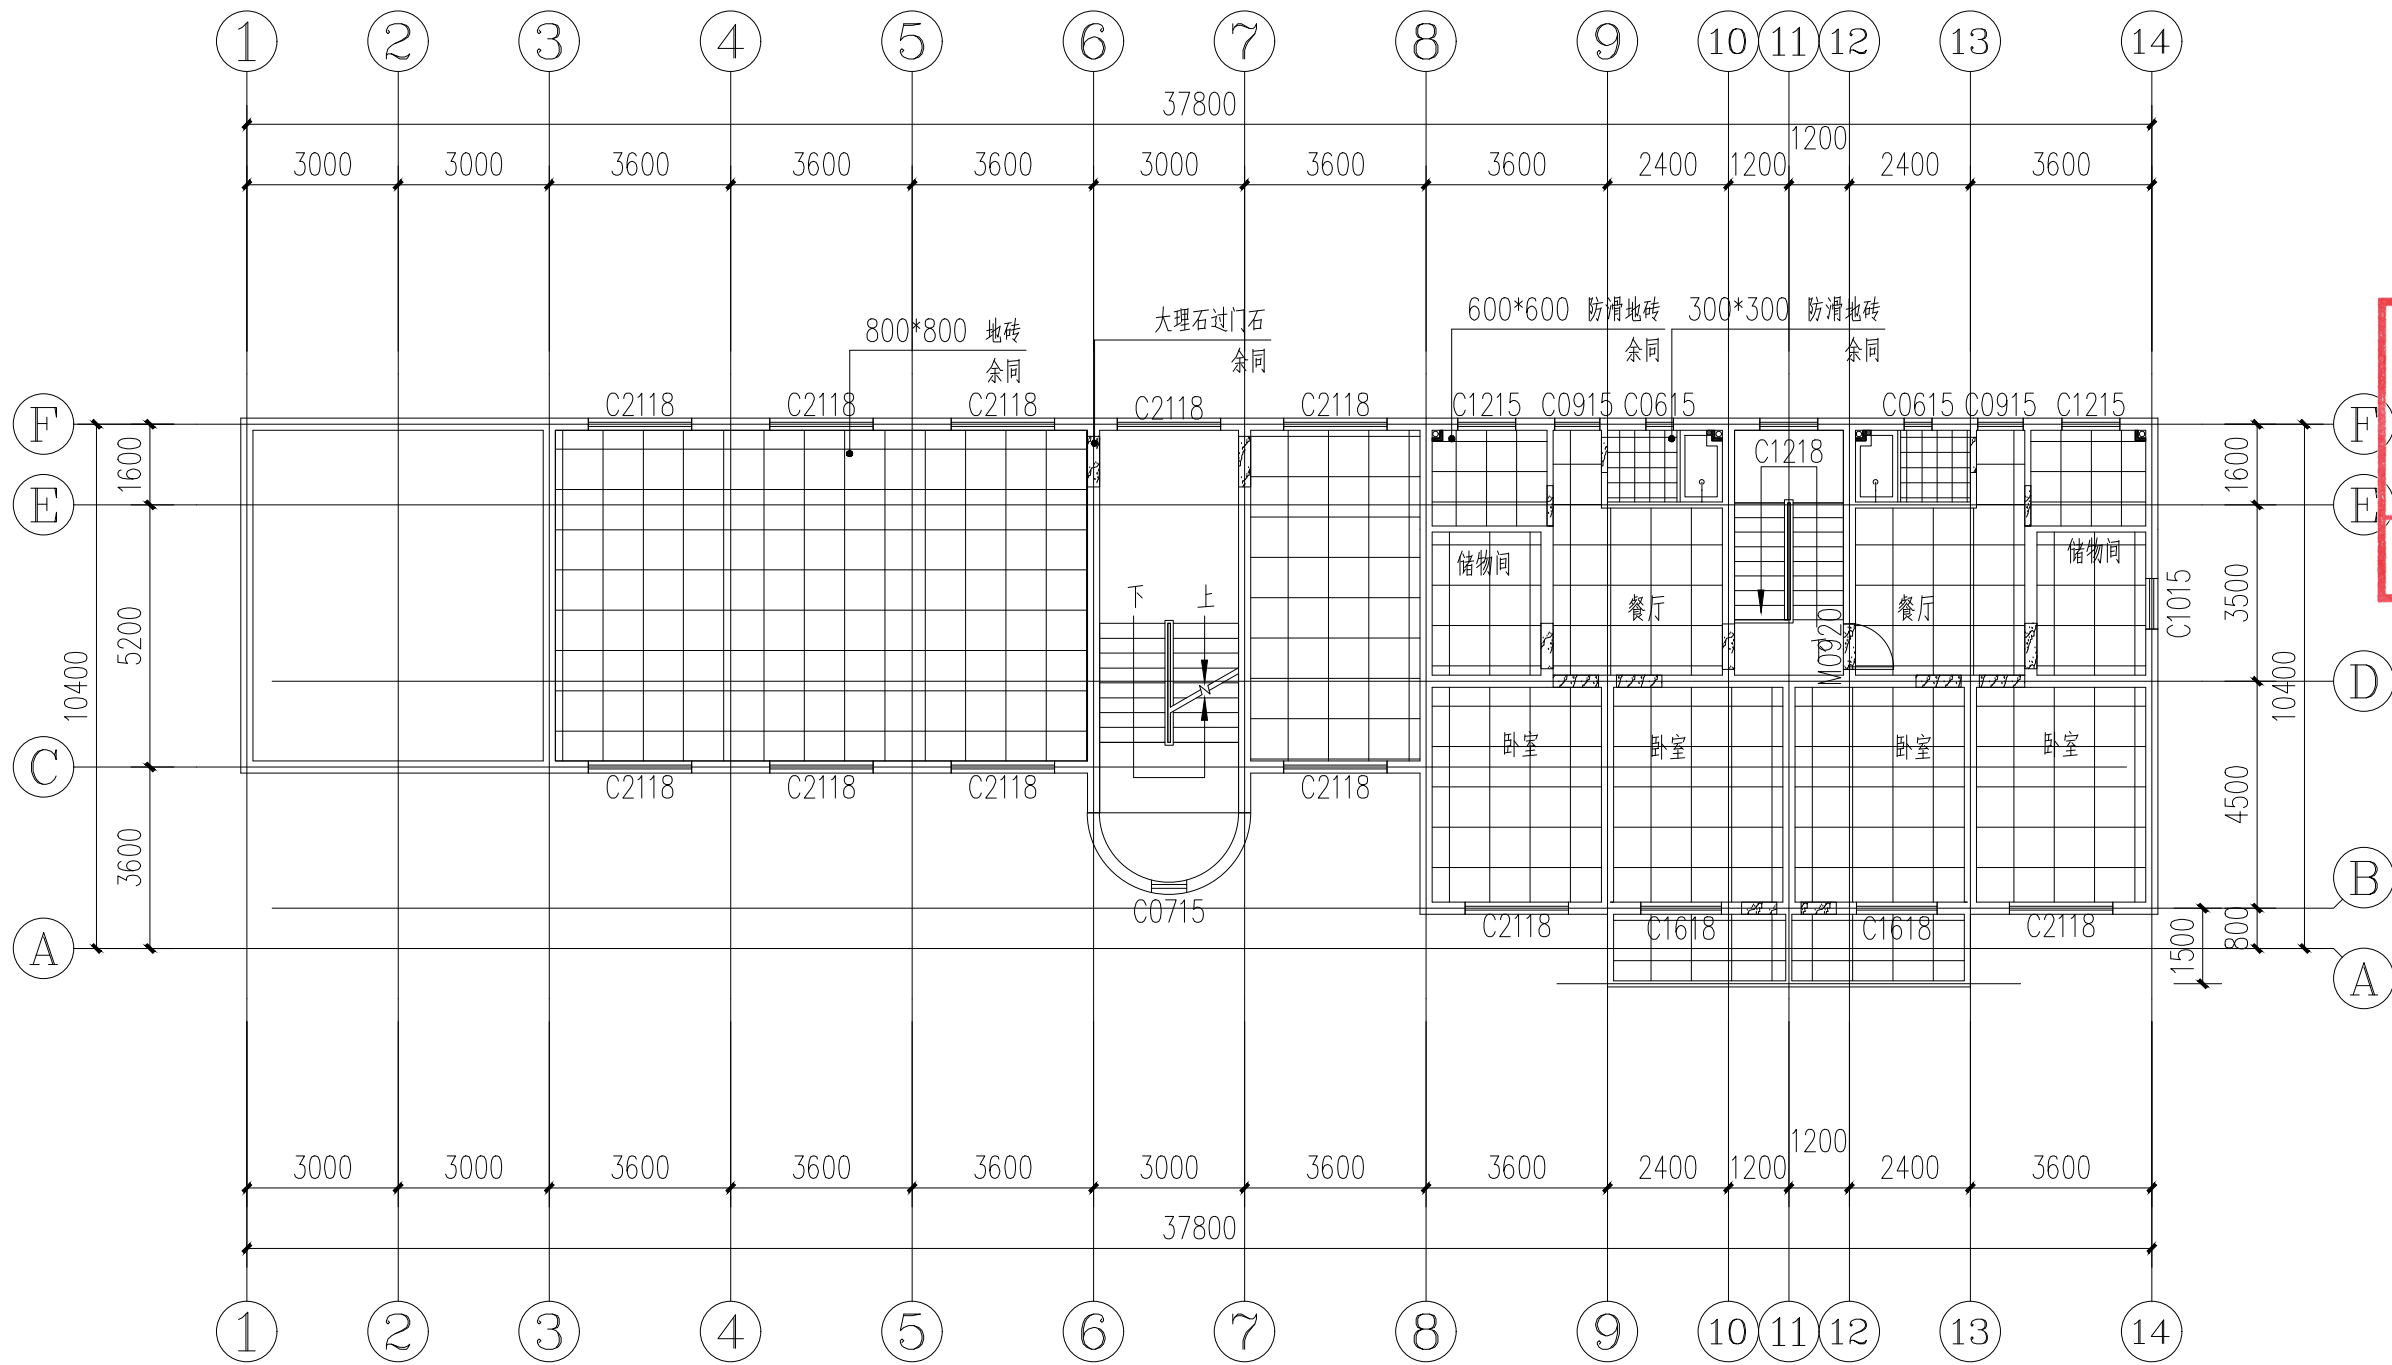


三层地面布置图 1:150

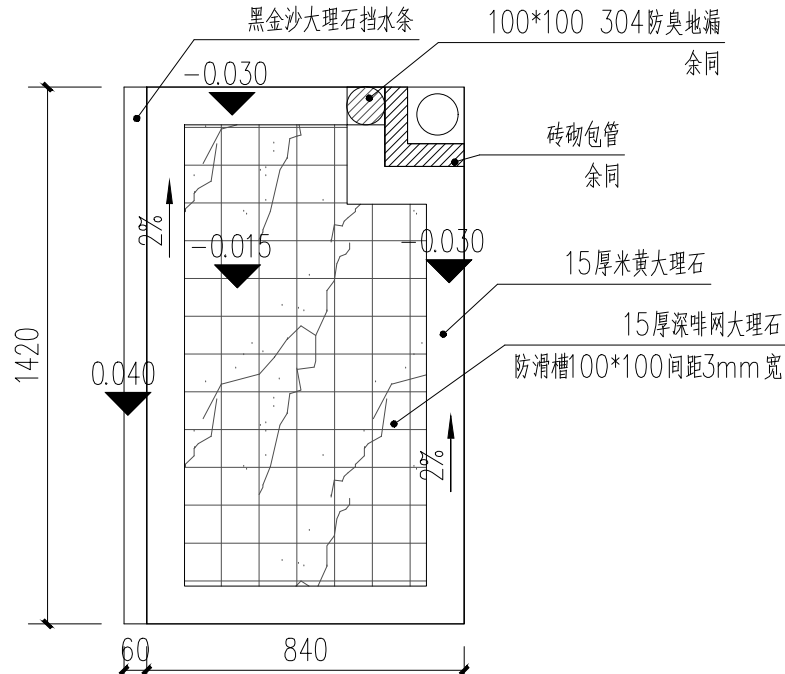

淋浴房地面布置图 1:20

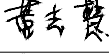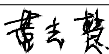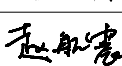设计阶段 Design Stage				
方案	初 设	报 规	招 标	施 工
		●		
人 防	消 防	园 林	绿 建	
出图专用章 SHADCL PROJECT SEAL				
中京方正（北京）工程技术有限公司				
工程设计 甲级		A111002861		
工程设计 乙级		A211002868		
出图专用章				
未加盖本公司出图专用章无效 INVALID NO THE SPECIAL SEAL				
注册执业章 REGISTERED SEAL				
中华人民共和国一级注册建筑师				
姓 名：肖 光 荣				
注册号：1100286-010				
有效期：至2025年10月				
 中京方正（北京）工程技术有限公司 Zhongjing Fangzheng(Beijing) Engineering Technology Co., Ltd.				
建筑行业（建筑工程）甲级 A111002861				
项目负责人 Item Prin	肖光荣			
专业负责人 Chief	肖光荣			
审 定 Approved	董志慧			
审 核 Examined	杨 敏			
校 对 Checked	董志慧			
设 计 Designed	赵航震			
建 设 单 位 Client				
射阳县市场监督管理局				
工 程 名 称 Project				
射阳县市场监督管理局海河分局办公楼装修工程				
子 项 Sub Item				
图 名 Title				
三层地面布置图				
工程号 Pjt.No.	YCFZ-*****-***	专 业 Dept.	建 筑	
比 例 Scale	见图	图 号 Dwg.No.	建-36	
版 本 Version		日 期 Date	2025年04月	

* 本图纸版权属中京方正（北京）工程技术有限公司所有。
* 本图纸需手续齐全方可用于施工。

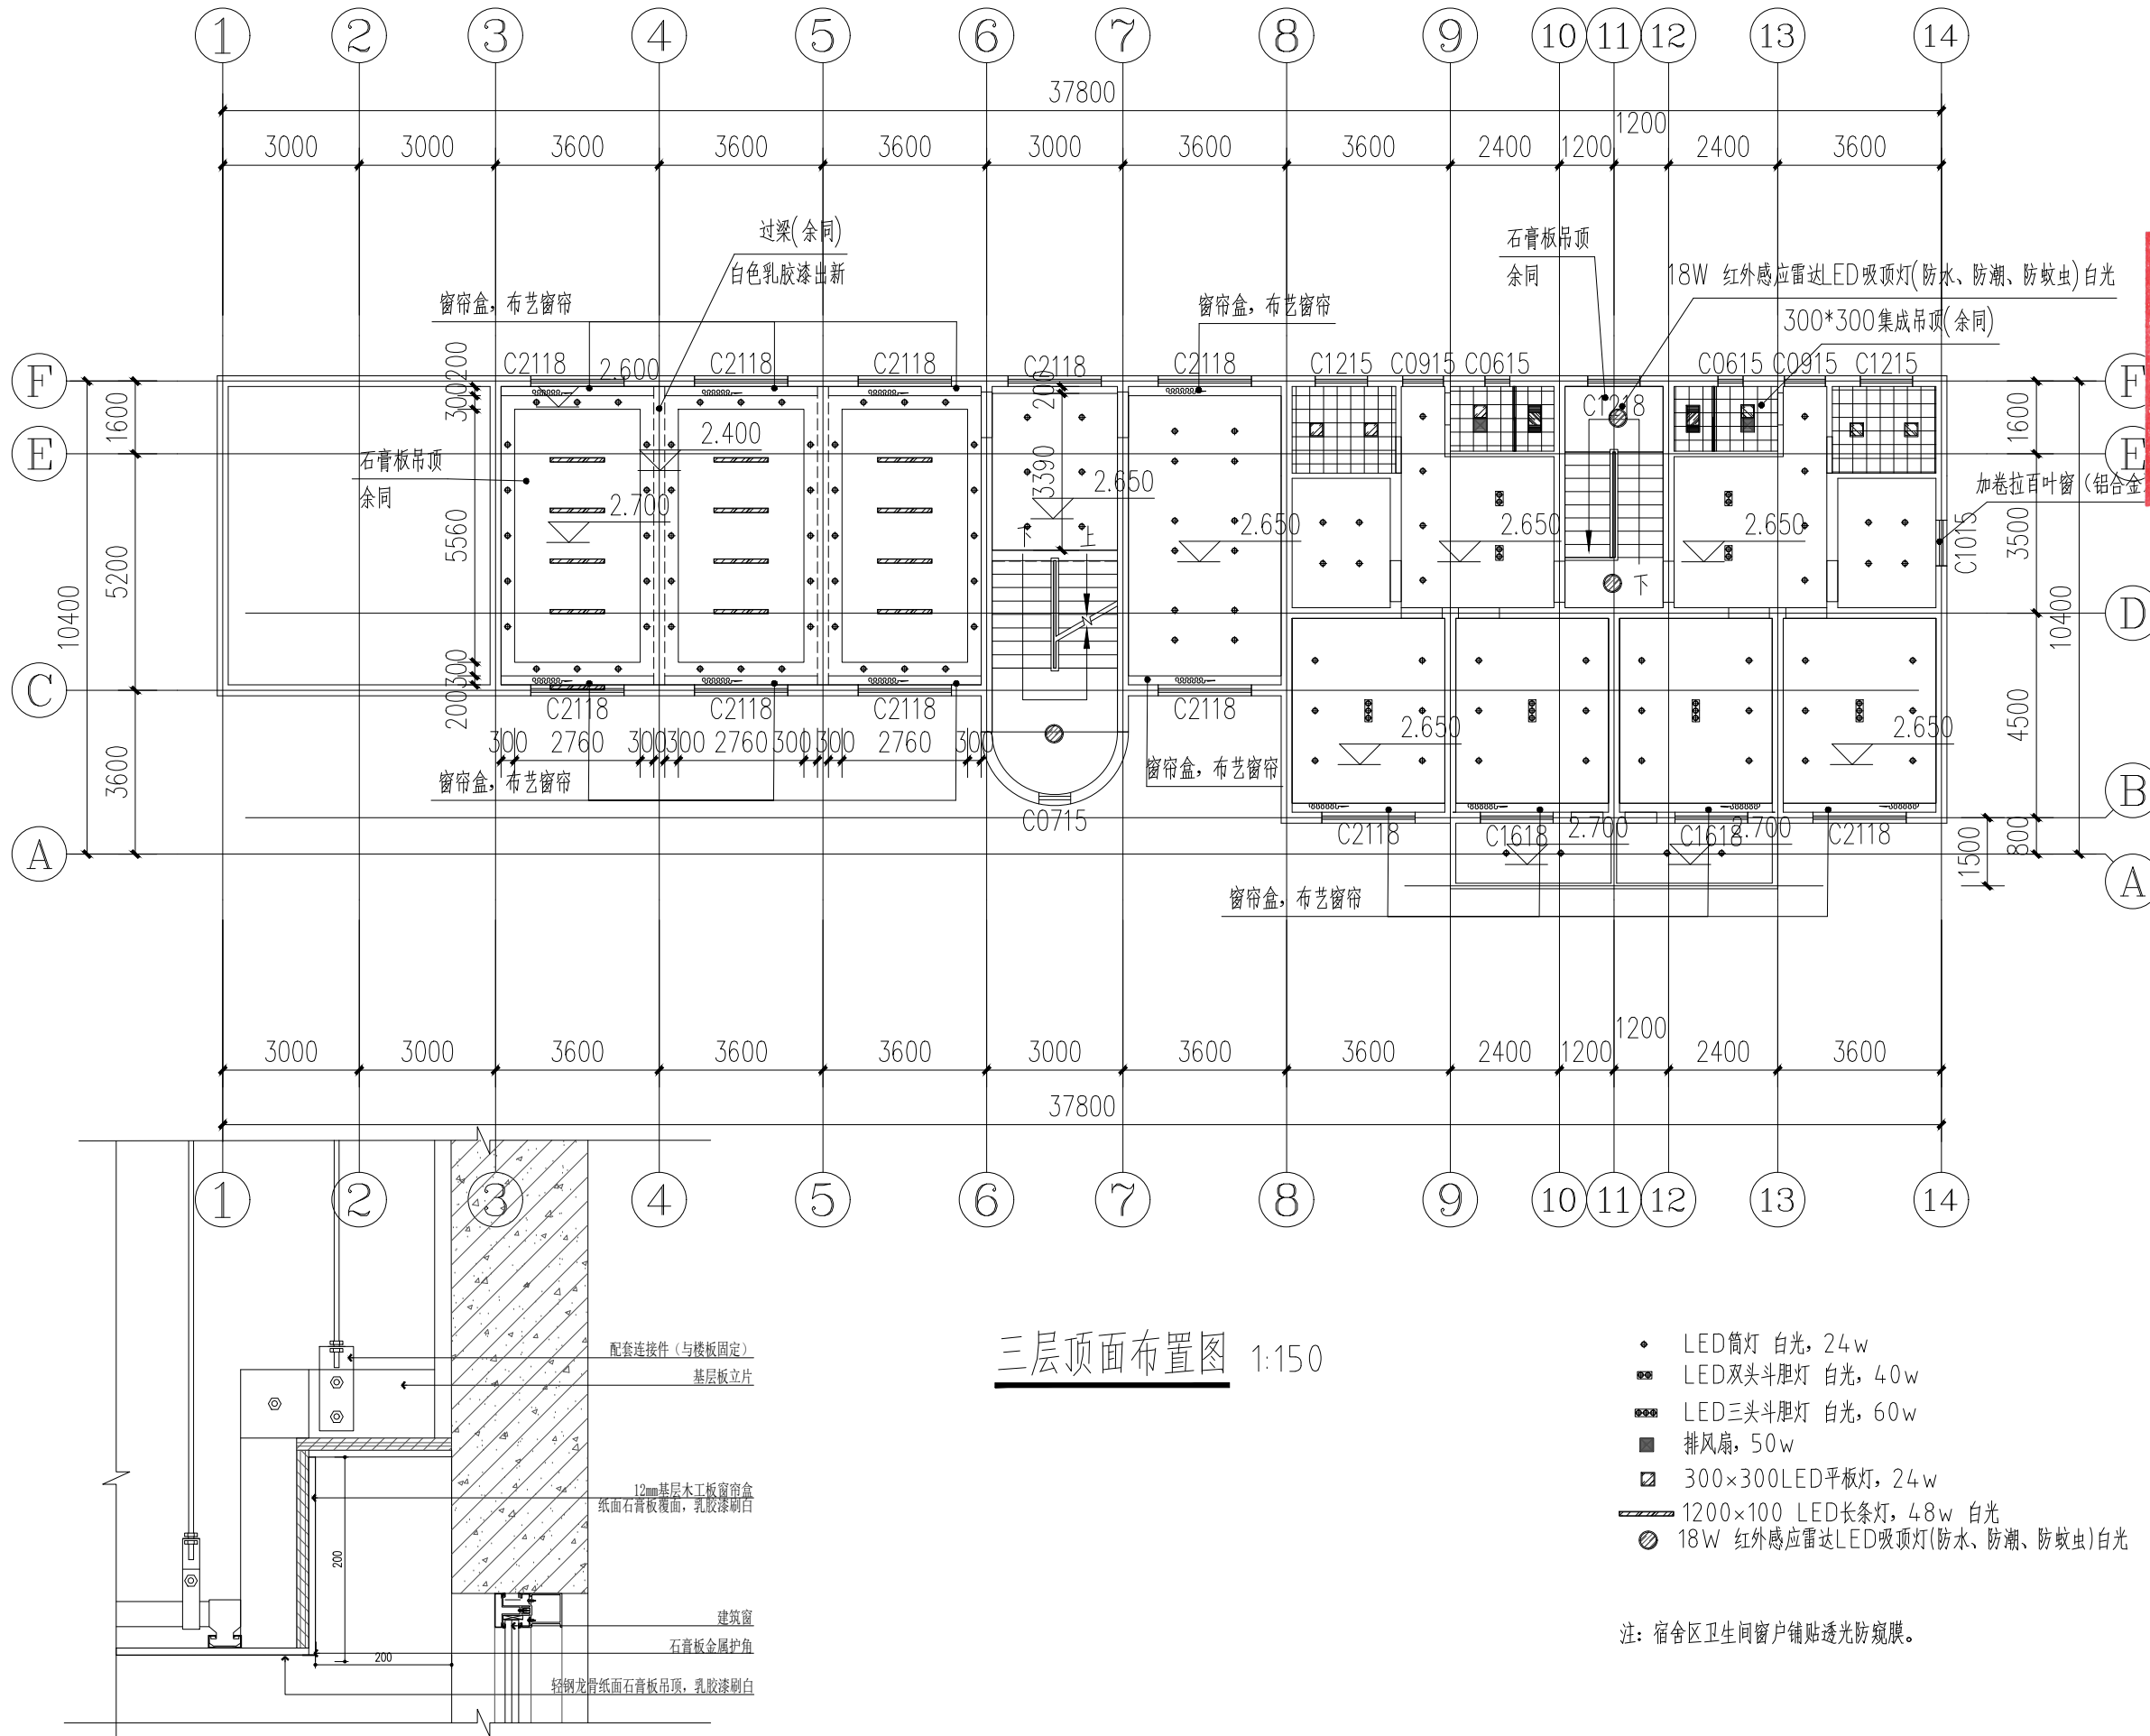

三层顶面布置图 1:150

- LED筒灯 白光, 24w
- LED双头斗胆灯 白光, 40w
- LED三头斗胆灯 白光, 60w
- 排风扇, 50w
- 300×300LED平板灯, 24w
- 1200×100 LED长条灯, 48w 白光
- 18W 红外感应雷达LED吸顶灯(防水、防潮、防蚊虫)白光

注: 宿舍区卫生间窗户铺贴透光防窥膜。

设计阶段 Design Stage				
方案	初设	报规	招标	施工
人防	消防	园林	绿建	

出图专用章 SHADCL PROJECT SEAL

中京方正（北京）工程技术有限公司
工程设计 甲级 A111002861
工程设计 乙级 A211002868

出图专用章

未加盖本公司出图专用章无效 INVALID NO THE SPECIAL SEAL

注册执业章 REGISTERED SEAL

中华人民共和国一级注册建筑师

姓名: 肖光荣
注册号: 1100286-010
有效期: 至2025年10月

中京方正（北京）工程技术有限公司
Zhongjing Fangzheng(Beijing) Engineering Technology Co., Ltd.

建筑行业（建筑工程）甲级 A111002861

项目负责人 Item Prin	肖光荣	肖光荣
专业负责人 Chief	肖光荣	肖光荣
审定 Approved	董志慧	董志慧
审核 Examined	杨敏	杨敏
校对 Checked	董志慧	董志慧
设计 Designed	赵航震	赵航震

建设单位 Client

射阳县市场监督管理局

工程名称 Project

射阳县市场监督管理局海河分局办公楼装修工程


子项 Sub Item

图名 Title

三层顶面布置图

工程号 Pjt.No.	YCFZ-*****-***	专业 Dept.	建筑
比例 Scale	见图	图号 Dwg.No.	建-37
版本 Version		日期 Date	2025年04月

*** 本图纸版权属中京方正（北京）工程技术有限公司所有。
*** 本图纸需手续齐全方可用于施工。

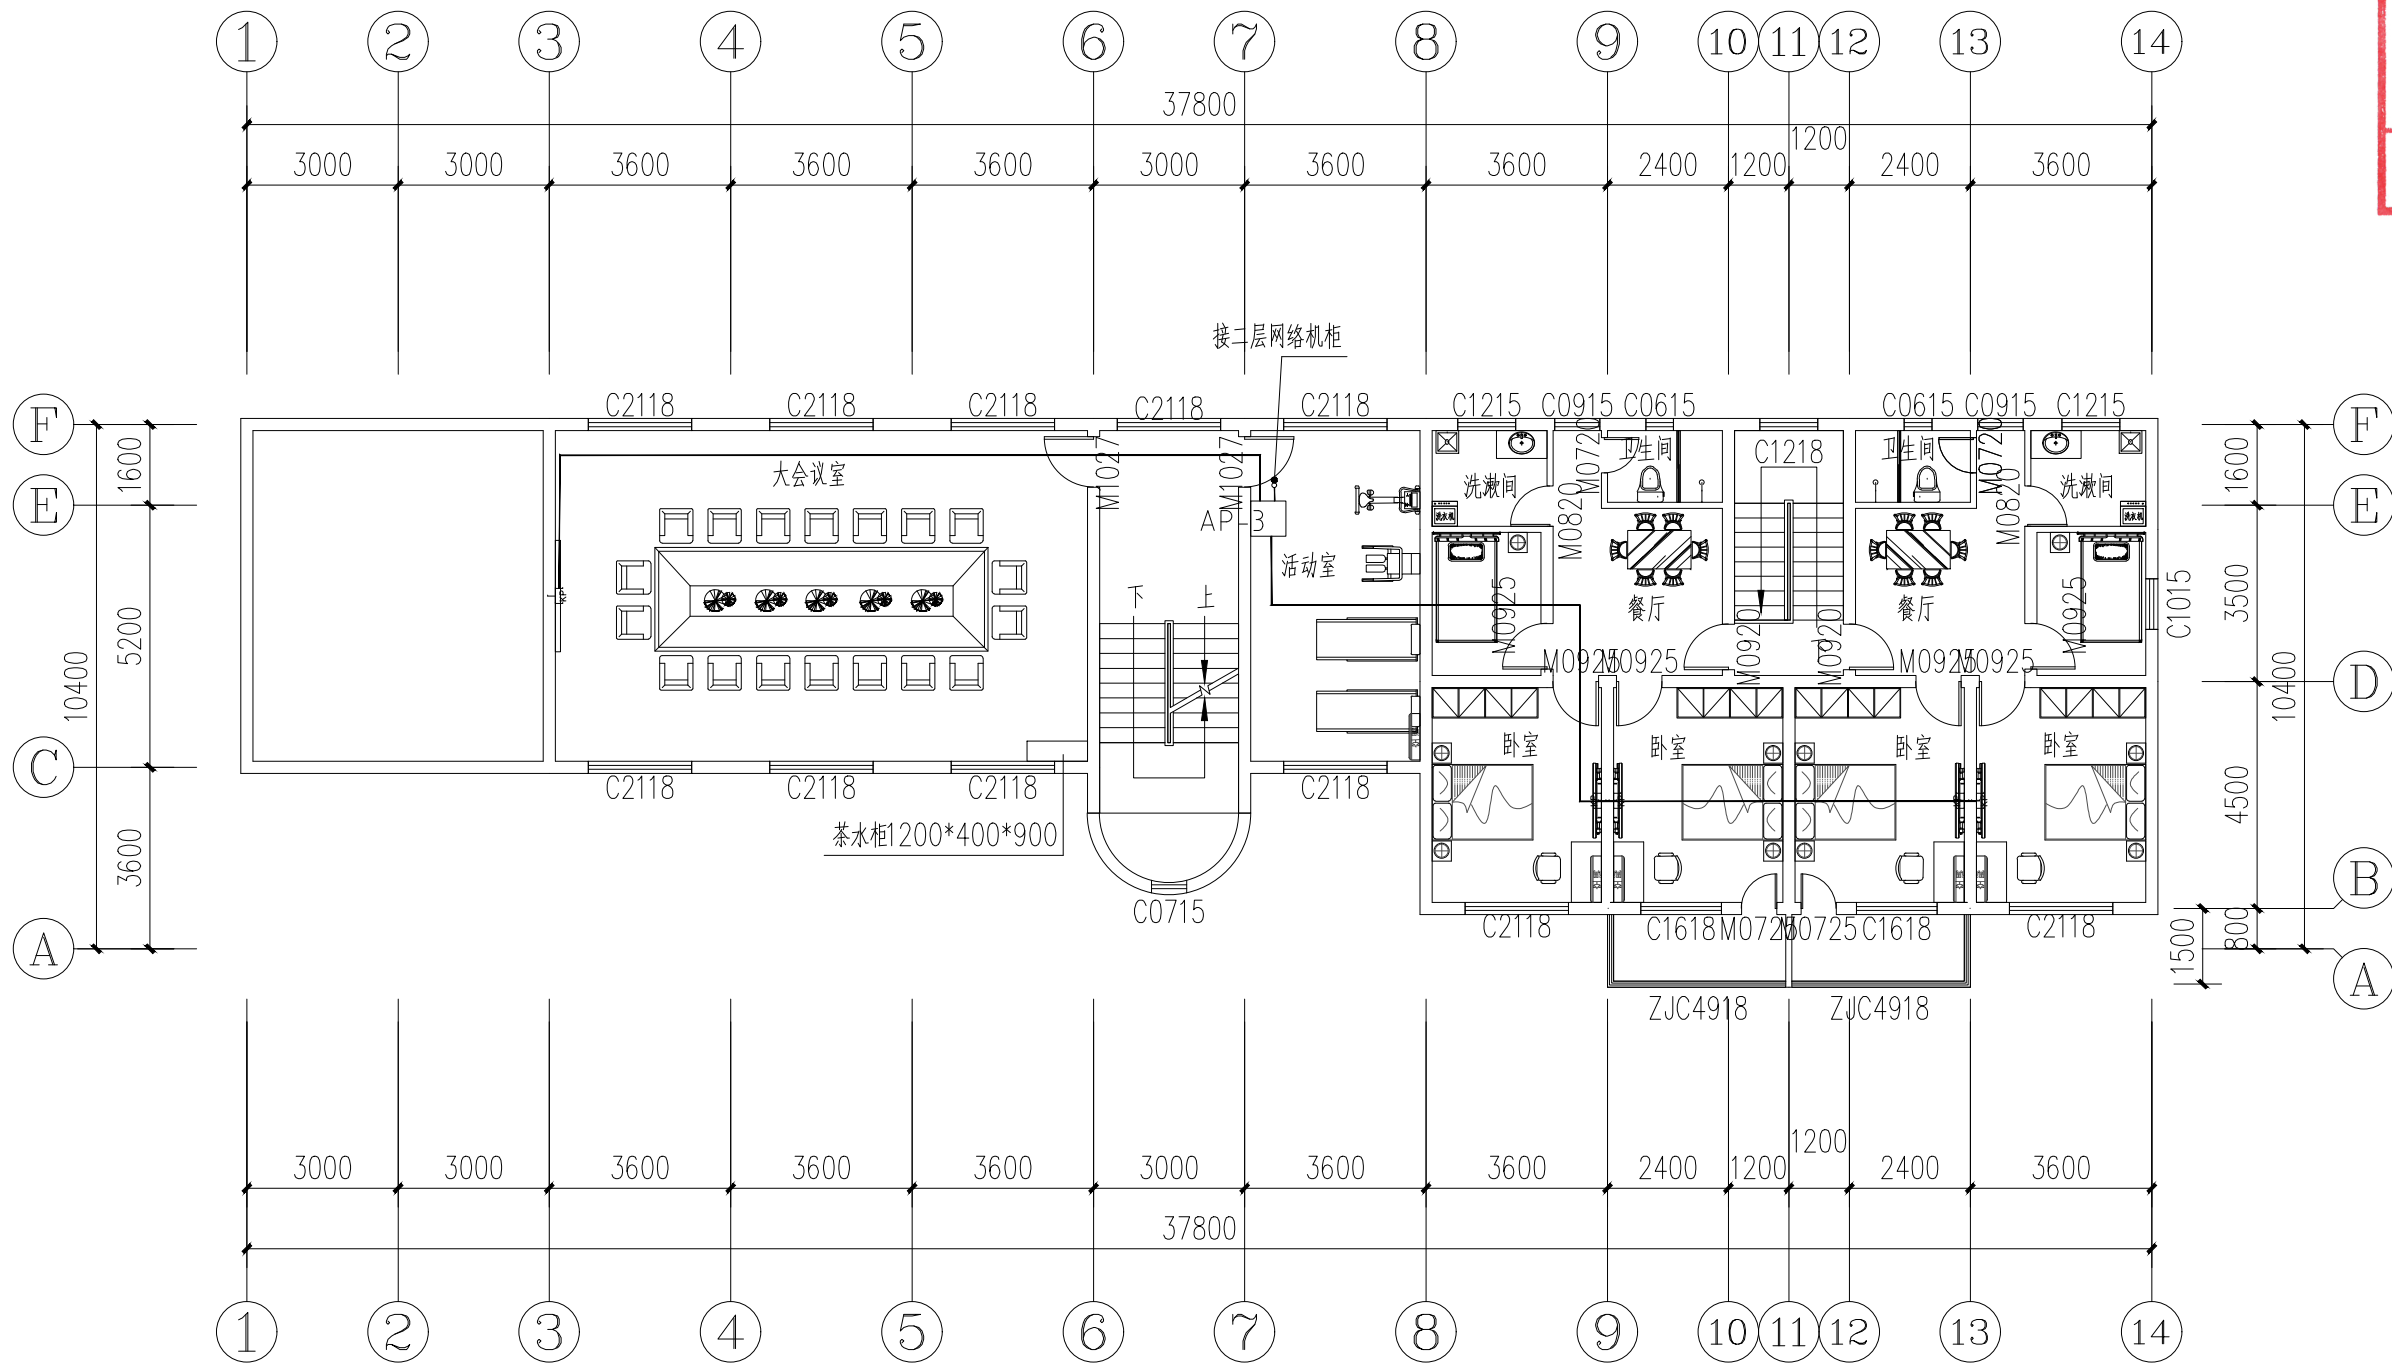

三层网络布置图 1:150

图例:

网络信号墙面插座

注: 本图为示意图, 以现场定位为准。

设计阶段 Design Stage

方案	初设	报规	招标	施工
		●		
人防	消防	园林	绿建	

出图专用章 SHADCL PROJECT SEAL

中京方正（北京）工程技术有限公司
工程设计 甲级 A111002861
工程设计 乙级 A211002868

出图专用章

未加盖本公司出图专用章无效 INVALID NO THE SPECIAL SEAL

注册执业章 REGISTERED SEAL

中华人民共和国一级注册建筑师

姓名: 肖光荣

注册号: 1100286-010

有效期: 至2025年10月



中京方正（北京）工程技术有限公司

Zhongjing Fangzheng(Beijing) Engineering Technology Co., Ltd.

建筑行业（建筑工程）甲级 A111002861

项目负责人 Item Prin	肖光荣	肖光荣
专业负责人 Chief	肖光荣	肖光荣
审定 Approved	董志慧	董志慧
审核 Examined	杨敏	杨敏
校对 Checked	董志慧	董志慧
设计 Designed	赵航震	赵航震

建设单位 Client

射阳县市场监督管理局

工程名称 Project

射阳县市场监督管理局海河分局办公楼装修工程


子项 Sub Item

图名 Title




三层网络布置图

工程号 Pjt.No.	YCFZ-*****-***	专业 Dept.	建筑
比例 Scale	见图	图号 Dwg.No.	建-40
版本 Version		日期 Date	2025年04月


* 本图纸版权属中京方正（北京）工程技术有限公司所有。
* 本图纸需手续齐全方可用于施工。

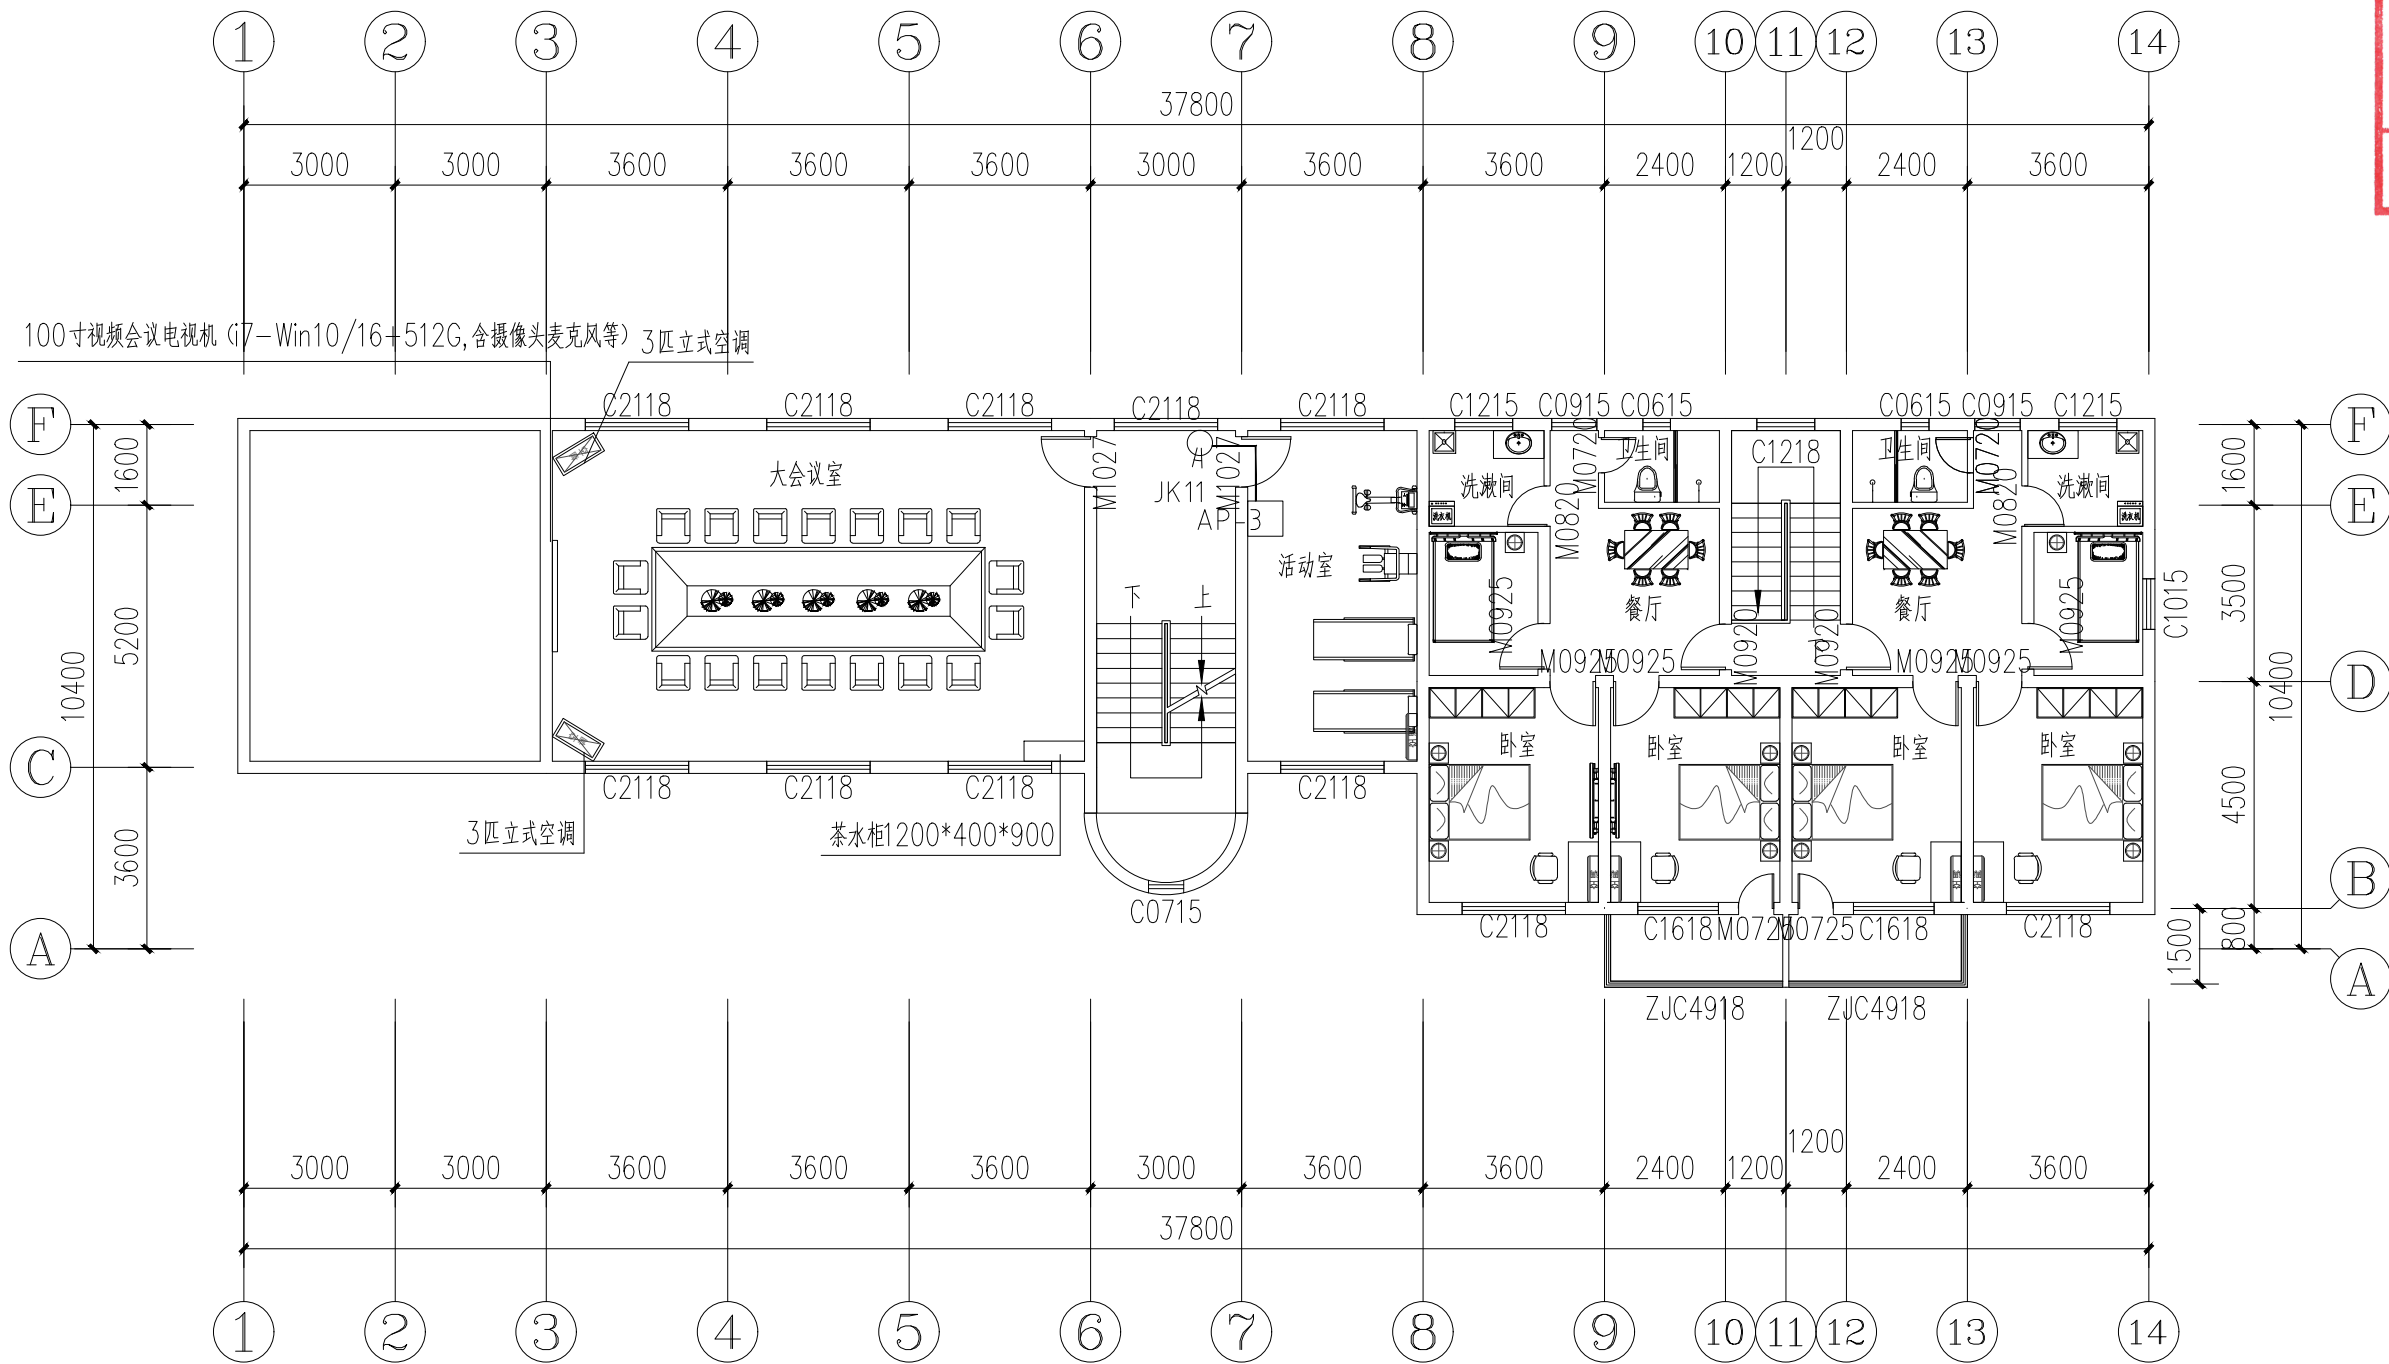

三层监控布置图 1:150

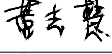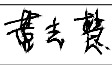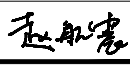设计阶段 Design Stage				
方案	初 设	报 规	招 标	施 工
		●		
人 防	消 防	园 林	绿 建	
出图专用章 SHADCL PROJECT SEAL				
中京方正（北京）工程技术有限公司				
工程设计 甲级		A111002861		
工程设计 乙级		A211002868		
出图专用章				
未加盖本公司出图专用章无效 INVALID NO THE SPECIAL SEAL				
注册执业章 REGISTERED SEAL				
中华人民共和国一级注册建筑师				
姓 名：肖 光 荣				
注册号：1100286-010				
有效期：至2025年10月				
 中京方正（北京）工程技术有限公司 Zhongjing Fangzheng(Beijing) Engineering Technology Co., Ltd.				
建筑行业（建筑工程）甲级 A111002861				
项目负责人 Item Prin	肖光荣			
专业负责人 Chief	肖光荣			
审 定 Approved	董志慧			
审 核 Examined	杨 敏			
校 对 Checked	董志慧			
设 计 Designed	赵航震			
建 设 单 位 Client				
射阳县市场监督管理局				
工 程 名 称 Project				
射阳县市场监督管理局海河分局办公楼装修工程				
子 项 Sub Item				
图 名 Title				
三层监控布置图				
工程号 Pjt.No.	YCFZ-*****-***		专 业 Dept.	建 筑
比 例 Scale	见图		图 号 Dwg.No.	建-41
版 本 Version			日 期 Date	2025年04月

*** 本图纸版权属中京方正（北京）工程技术有限公司所有。
*** 本图纸需手续齐全方可用于施工。

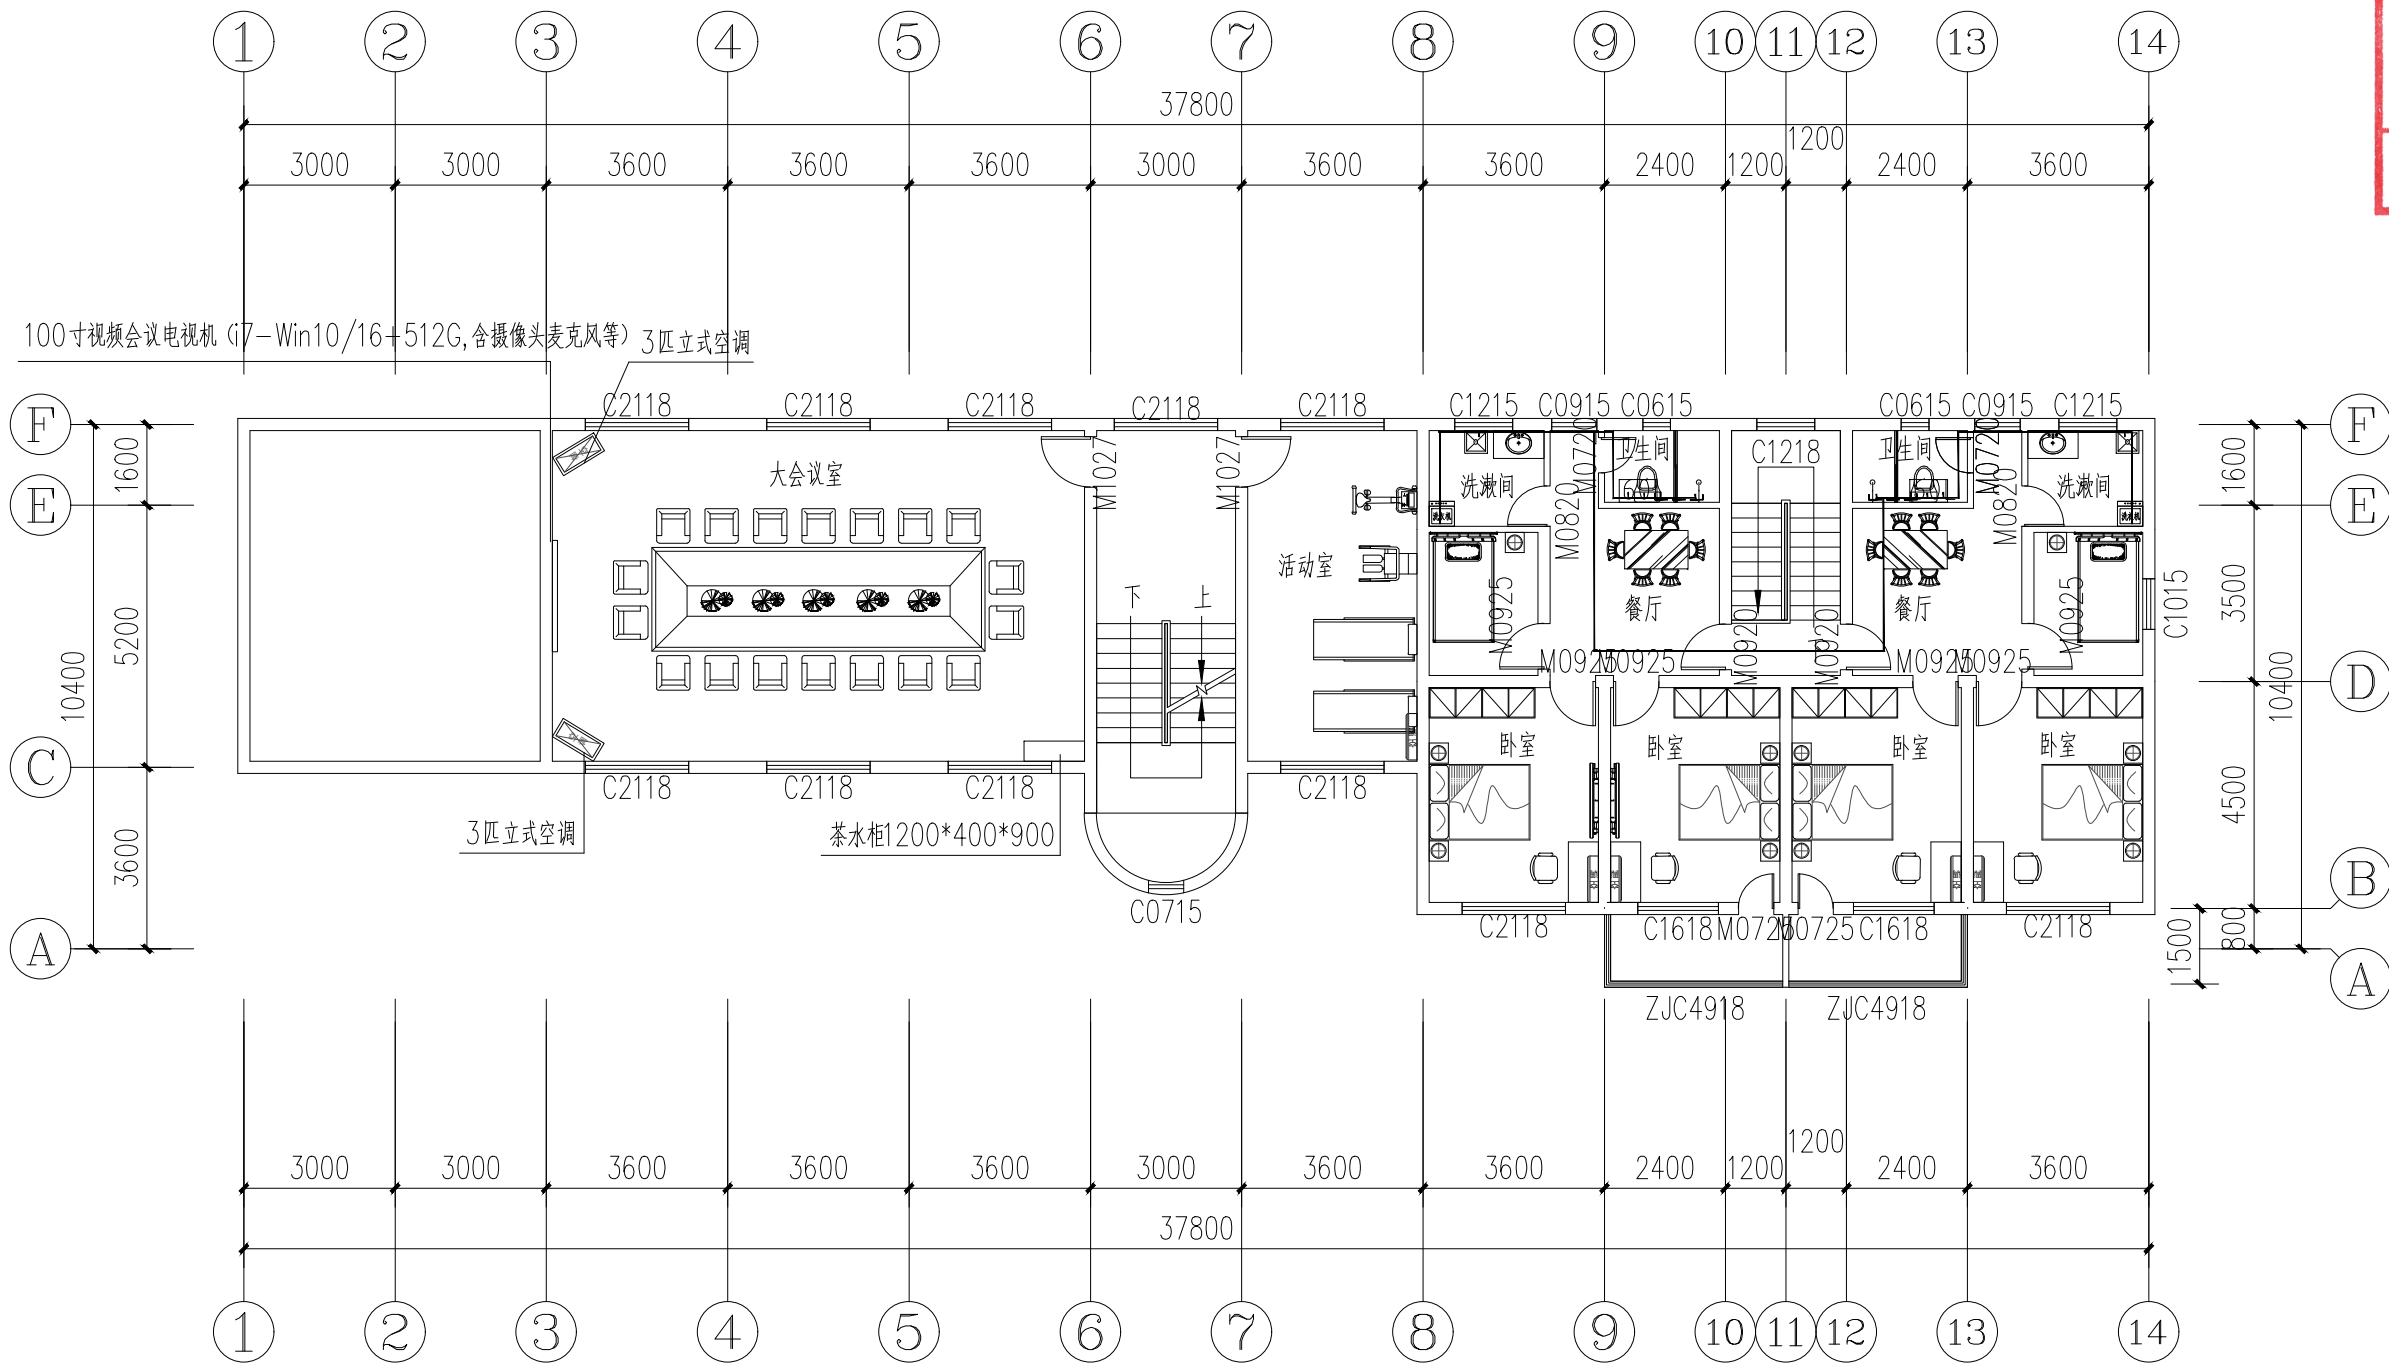

三层给水平面图 1:150

注：拆除原有给、排水管道，重新改造，施工单位结合现场合理施工。

设计阶段 Design Stage

方案 初设 报规 招标 施工

人防 消防 园林 绿建

出图专用章 SHADCL PROJECT SEAL

中京方正（北京）工程技术有限公司

工程设计 甲级 A111002861

工程设计 乙级 A211002868

出图专用章

未加盖本公司出图专用章无效 INVALID NO THE SPECIAL SEAL

注册执业章 REGISTERED SEAL

中华人民共和国一级注册建筑师

姓名：肖光荣

注册号：1100286-010

有效期：至2025年10月



中京方正（北京）工程技术有限公司

Zhongjing Fangzheng(Beijing) Engineering Technology Co., Ltd.

建筑行业（建筑工程）甲级 A111002861

项目负责人 Item Prin	肖光荣	肖光荣
专业负责人 Chief	肖光荣	肖光荣
审定 Approved	董志慧	董志慧
审核 Examined	杨敏	杨敏
校对 Checked	董志慧	董志慧
设计 Designed	赵航震	赵航震

建设单位 Client

射阳县市场监督管理局

工程名称 Project

射阳县市场监督管理局海河分局办公楼装修工程


子项 Sub Item

图名 Title

三层给水平面图

工程号 Pjt.No.	YCFZ-*****-***	专业 Dept.	建筑
比例 Scale	见图	图号 Dwg.No.	建-42
版本 Version		日期 Date	2025年04月

*** 本图纸版权属中京方正（北京）工程技术有限公司所有。
*** 本图纸需手续齐全方可用于施工。

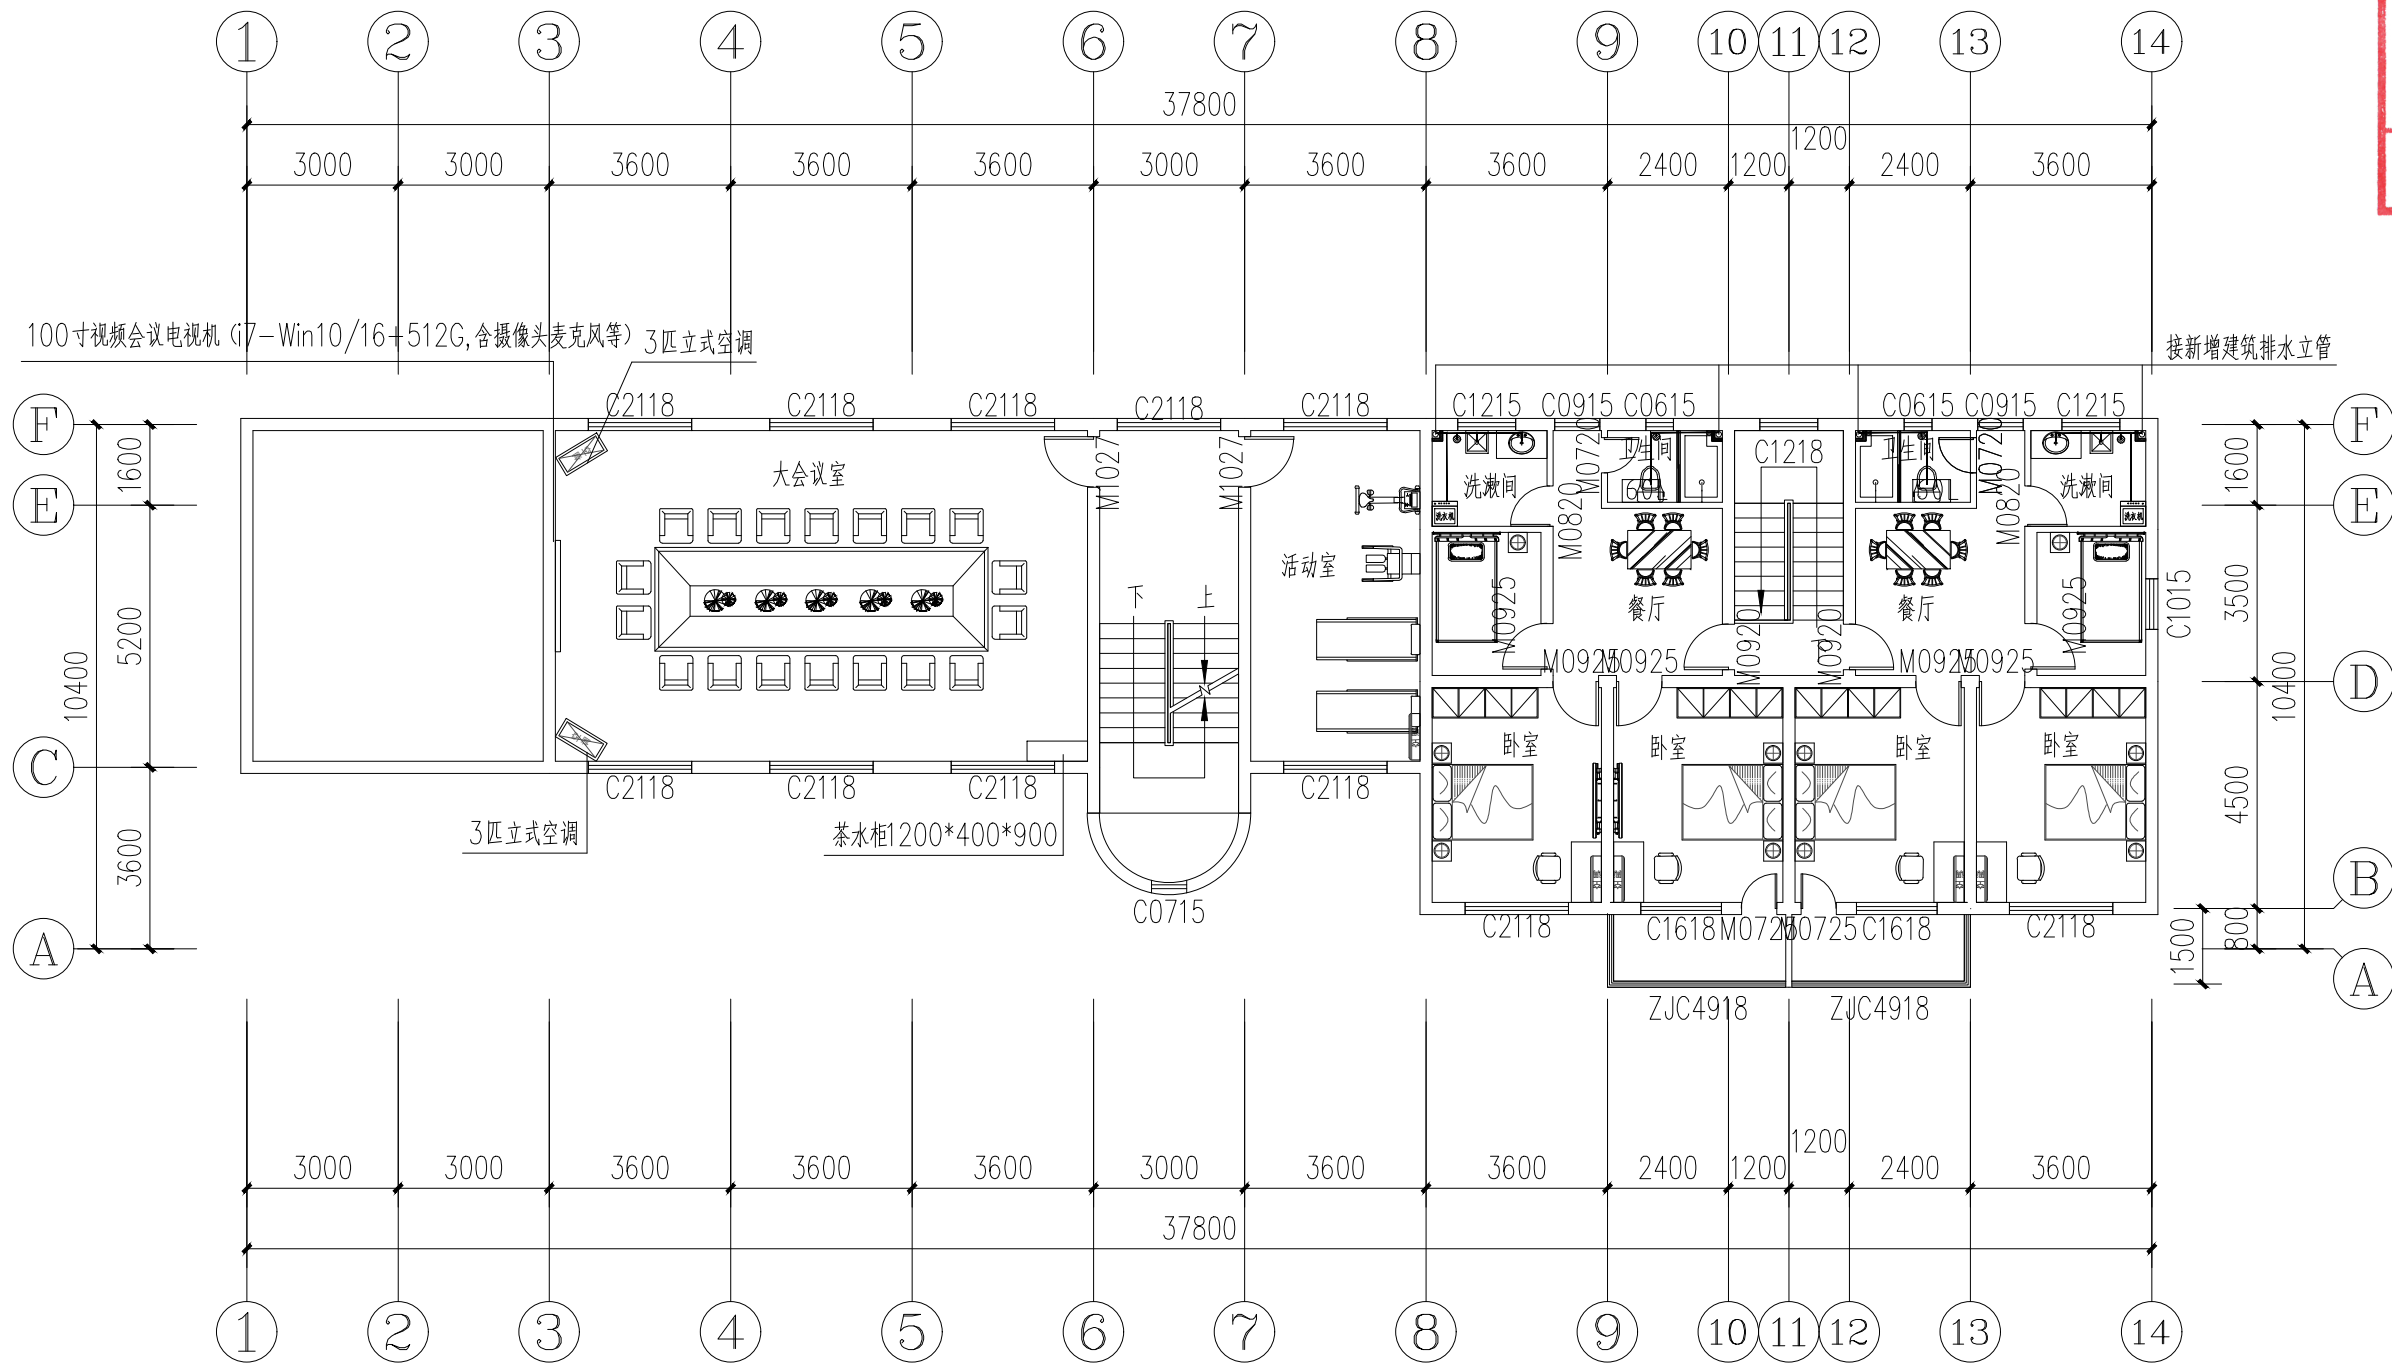

三层排水平面图 1:150

—— 排水管

注：拆除原有给、排水管道，重新改造，施工单位结合现场合理施工。

设计阶段 Design Stage

方案 初设 报规 招标 施工

人防 消防 园林 绿建

出图专用章 SHADCL PROJECT SEAL

中京方正（北京）工程技术有限公司

工程设计 甲级 A111002861

工程设计 乙级 A211002868

出图专用章

未加盖本公司出图专用章无效 INVALID NO THE SPECIAL SEAL

注册执业章 REGISTERED SEAL

中华人民共和国一级注册建筑师

姓名：肖光荣

注册号：1100286-010

有效期：至2025年10月



中京方正（北京）工程技术有限公司

Zhongjing Fangzheng(Beijing) Engineering Technology Co., Ltd.

建筑行业（建筑工程）甲级 A111002861

项目负责人 Item Prin	肖光荣	肖光荣
专业负责人 Chief	肖光荣	肖光荣
审定 Approved	董志慧	董志慧
审核 Examined	杨敏	杨敏
校对 Checked	董志慧	董志慧
设计 Designed	赵航震	赵航震

建设单位 Client

射阳县市场监督管理局

工程名称 Project

射阳县市场监督管理局海河分局办公楼装修工程


子项 Sub Item

图名 Title

三层排水平面图

工程号 Pjt.No.	YCFZ-*****-***	专业 Dept.	建筑
比例 Scale	见图	图号 Dwg.No.	建-43
版本 Version		日期 Date	2025年04月

* 本图纸版权归属中京方正（北京）工程技术有限公司所有。
* 本图纸需手续齐全方可用于施工。

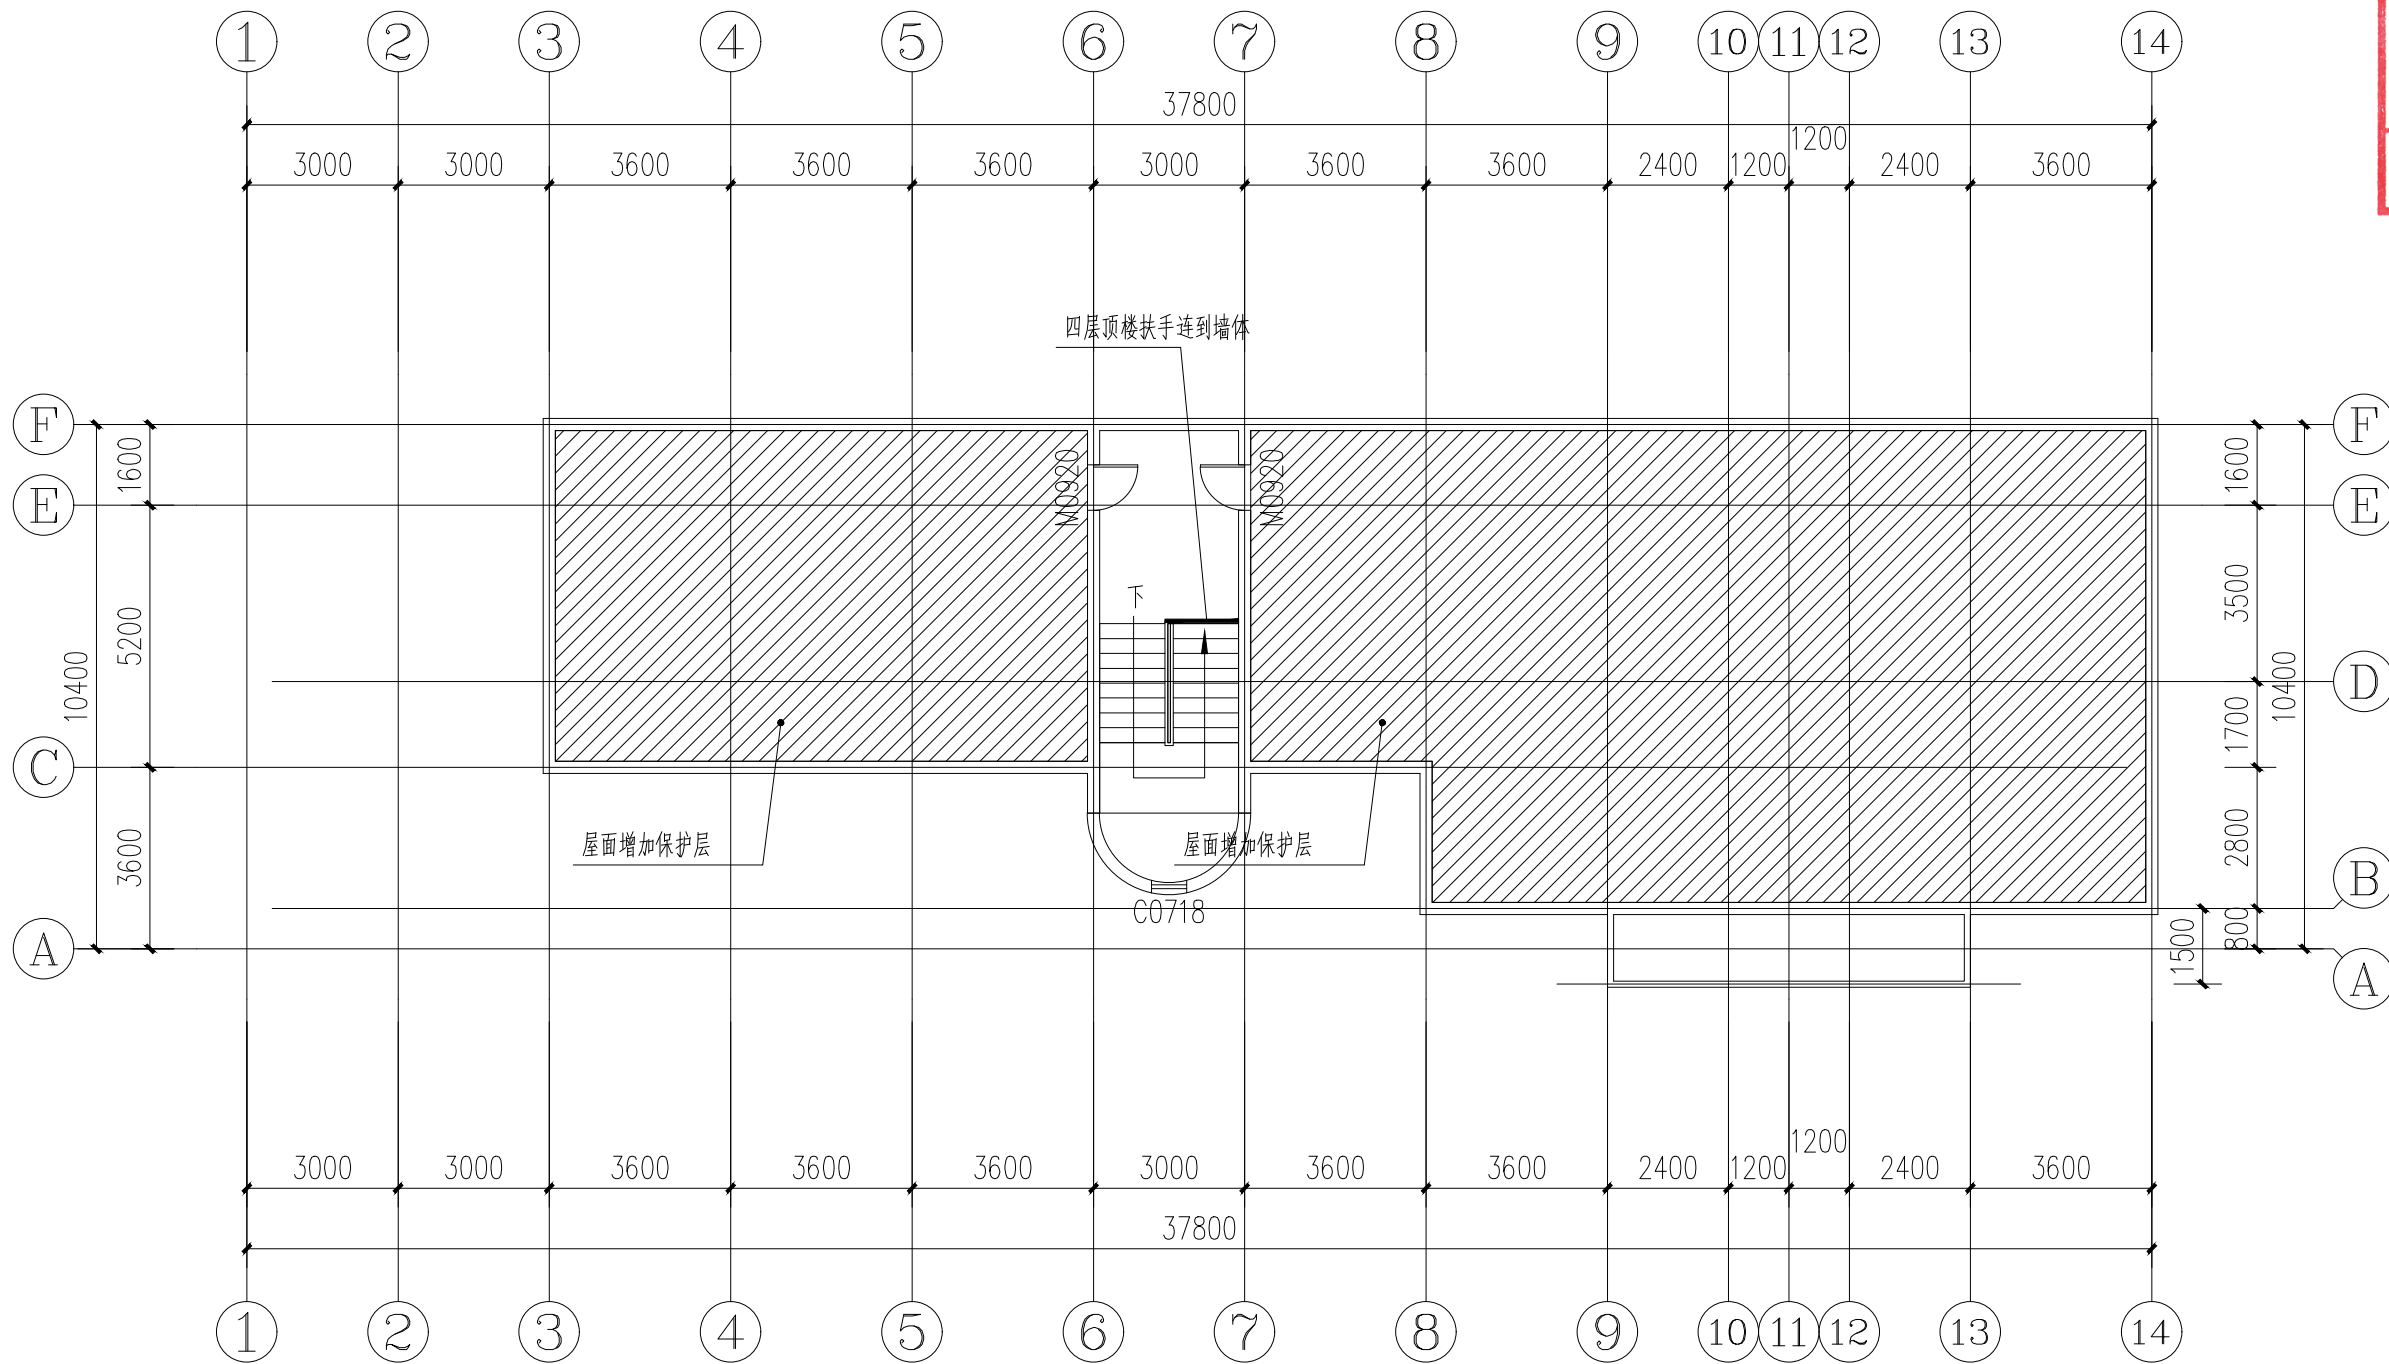

三层屋面增加保护层做法（范围见图纸填充阴影区域）：

- (1)、30厚C30细石混凝土，内配 $\phi 4@100$ 的双向钢筋，（设分隔缝，纵横间距不宜大于4m，缝宽20，并用密封胶封严）
- (2)、10厚1:2水泥砂浆隔离层
- (3)、原防水卷材

四层平面图 1:150

设计阶段 Design Stage

方案	初设	报规	招标	施工
		●		
人防	消防	园林	绿建	

出图专用章 SHADCL PROJECT SEAL

中京方正（北京）工程技术有限公司
工程设计 甲级 A111002861
工程设计 乙级 A211002868

出图专用章

未加盖本公司出图专用章无效 INVALID NO THE SPECIAL SEAL

注册执业章 REGISTERED SEAL

中华人民共和国一级注册建筑师

姓名：肖光荣

注册号：1100286-010

有效期：至2025年10月



中京方正（北京）工程技术有限公司

Zhongjing Fangzheng(Beijing) Engineering Technology Co., Ltd.

建筑行业（建筑工程）甲级 A111002861

项目负责人 Item Prin	肖光荣	肖光荣
专业负责人 Chief	肖光荣	肖光荣
审定 Approved	董志慧	董志慧
审核 Examined	杨敏	杨敏
校对 Checked	董志慧	董志慧
设计 Designed	赵航震	赵航震

建设单位 Client

射阳县市场监督管理局

工程名称 Project

射阳县市场监督管理局海河分局办公楼装修工程


子项 Sub Item

图名 Title

四层平面图

工程号 Pjt.No.	YCFZ-*****-***	专业 Dept.	建筑
比例 Scale	见图	图号 Dwg.No.	建-44
版本 Version		日期 Date	2025年04月

* 本图纸版权属中京方正（北京）工程技术有限公司所有。
* 本图纸需手续齐全方可用于施工。

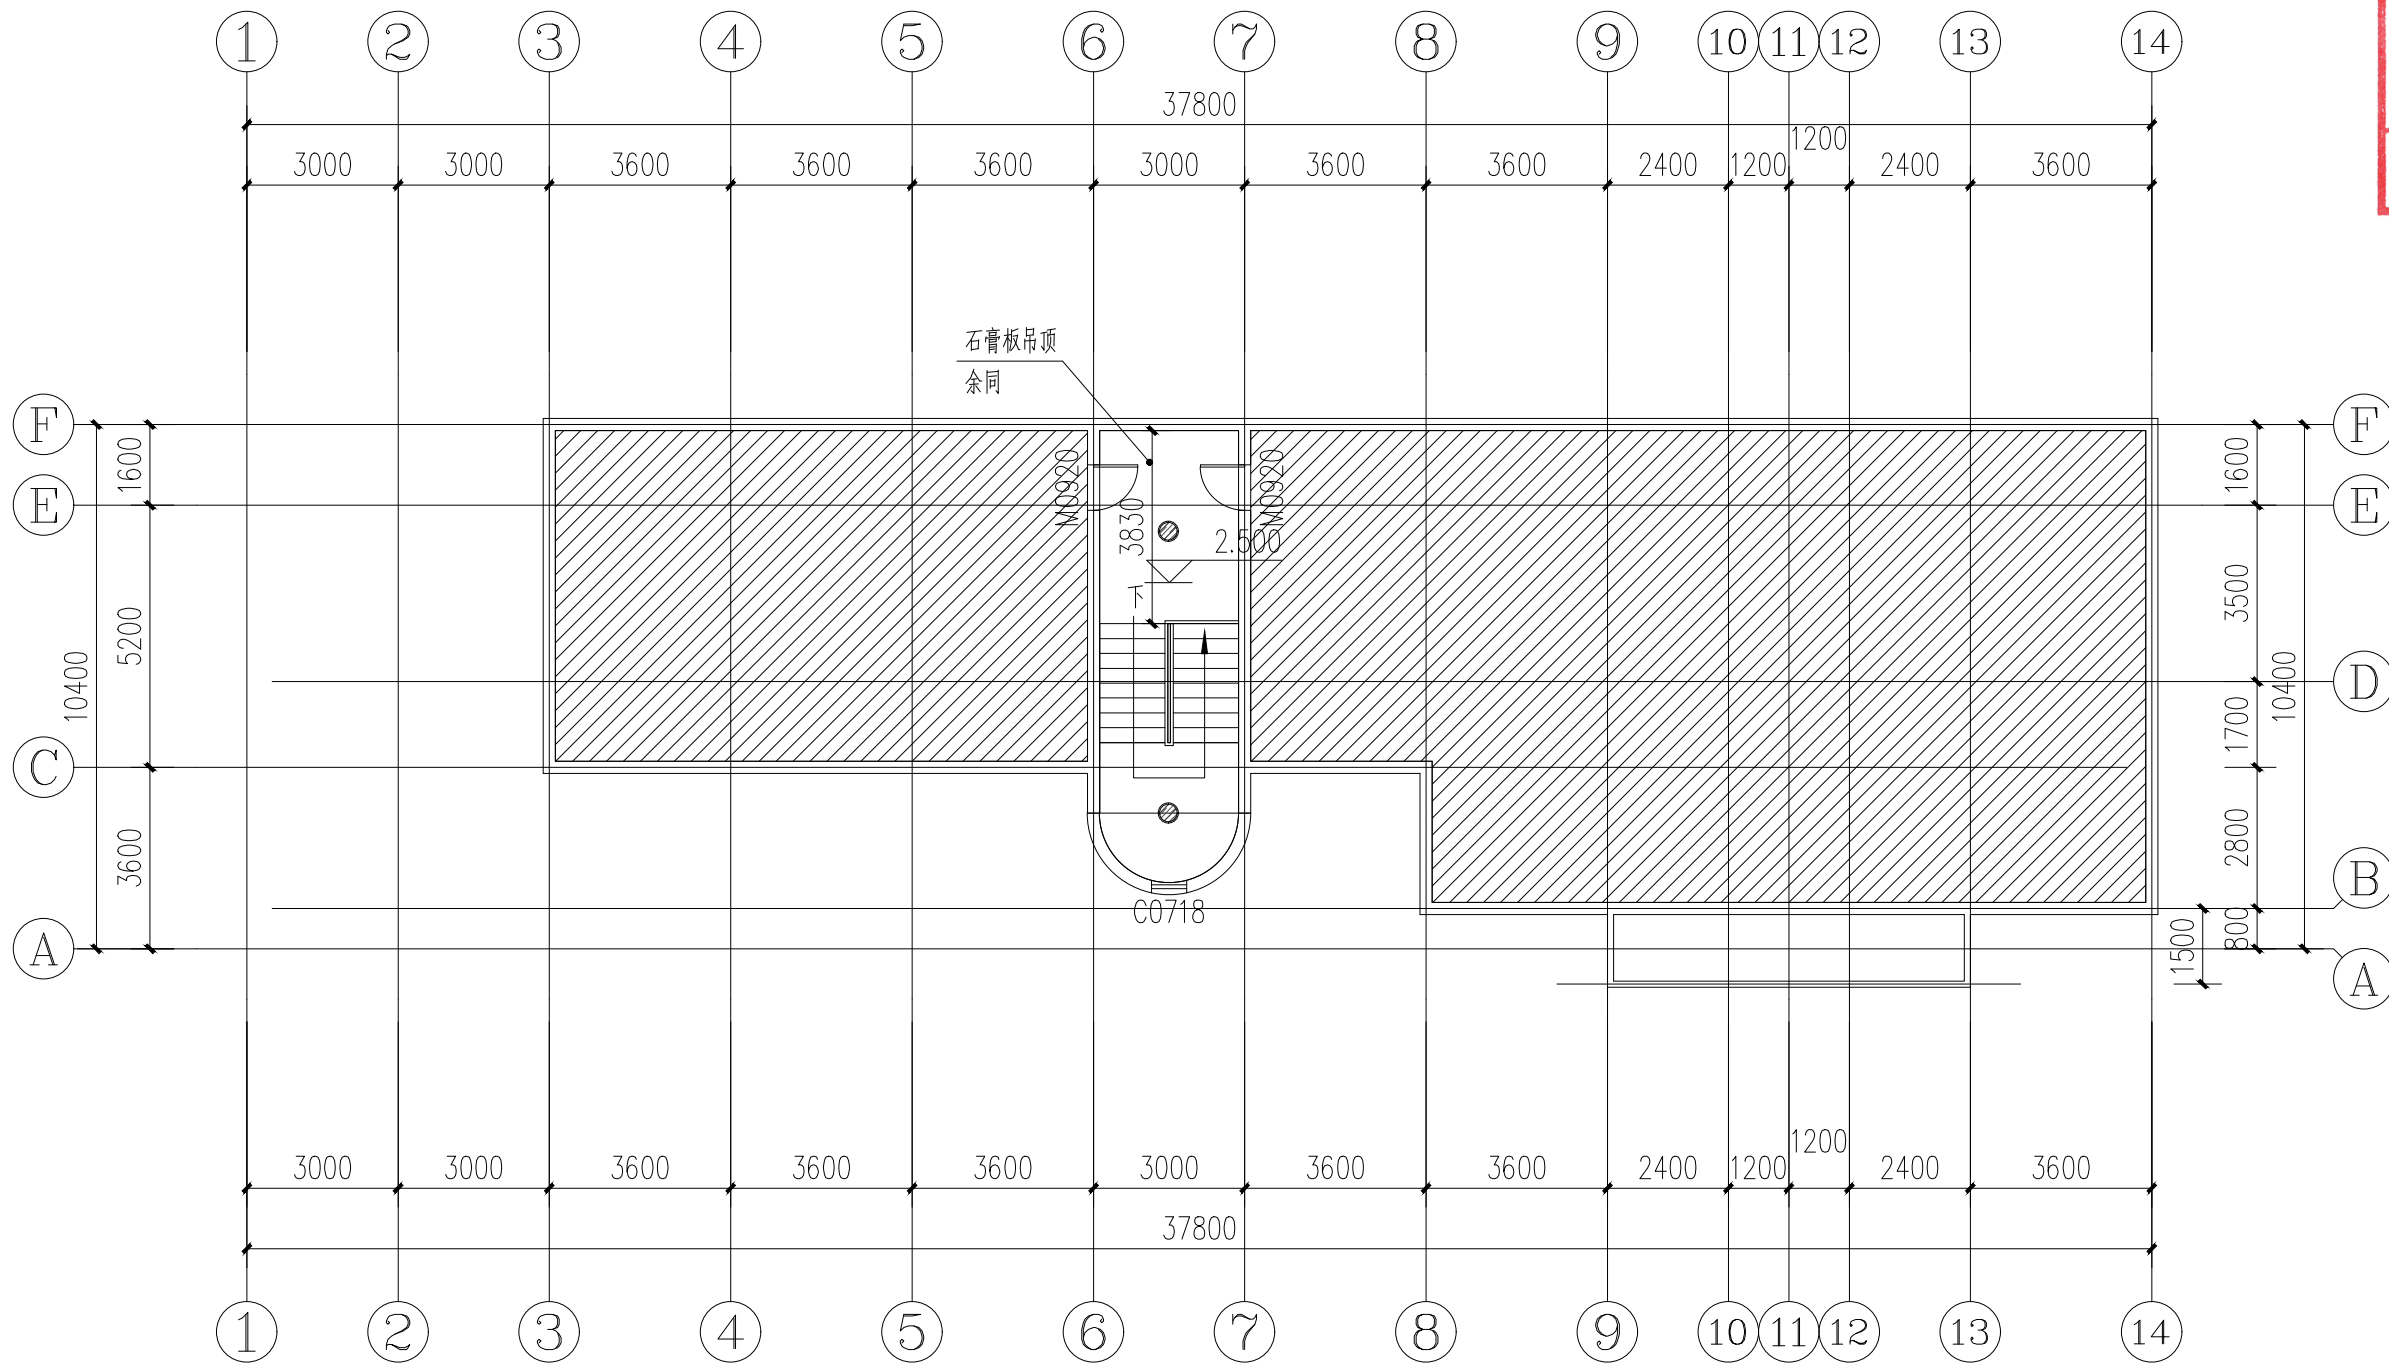

四层顶面布置图 1:150

● 18W 红外感应雷达LED吸顶灯(防水、防潮、防蚊虫)白光

设计阶段 Design Stage				
方案	初设	报规	招标	施工
		●		
人防	消防	园林	绿建	

出图专用章 SHADCL PROJECT SEAL

中京方正（北京）工程技术有限公司
工程设计 甲级 A111002861
工程设计 乙级 A211002868

出图专用章

未加盖本公司出图专用章无效 INVALID NO THE SPECIAL SEAL

注册执业章 REGISTERED SEAL

中华人民共和国一级注册建筑师

姓名：肖光荣

注册号：1100286-010

有效期：至2025年10月



中京方正（北京）工程技术有限公司

Zhongjing Fangzheng(Beijing) Engineering Technology Co., Ltd.

建筑行业（建筑工程）甲级 A111002861

项目负责人 Item Prin	肖光荣	肖光荣
专业负责人 Chief	肖光荣	肖光荣
审定 Approved	董志慧	董志慧
审核 Examined	杨敏	杨敏
校对 Checked	董志慧	董志慧
设计 Designed	赵航震	赵航震

建设单位 Client

射阳县市场监督管理局

工程名称 Project

射阳县市场监督管理局海河分局办公楼装修工程


子项 Sub Item

图名 Title

四层顶面布置图

工程号 Pjt.No.	YCFZ-*****-***	专业 Dept.	建筑
比例 Scale	见图	图号 Dwg.No.	建-45
版本 Version		日期 Date	2025年04月

* 本图纸版权属中京方正（北京）工程技术有限公司所有。
* 本图纸需手续齐全方可用于施工。

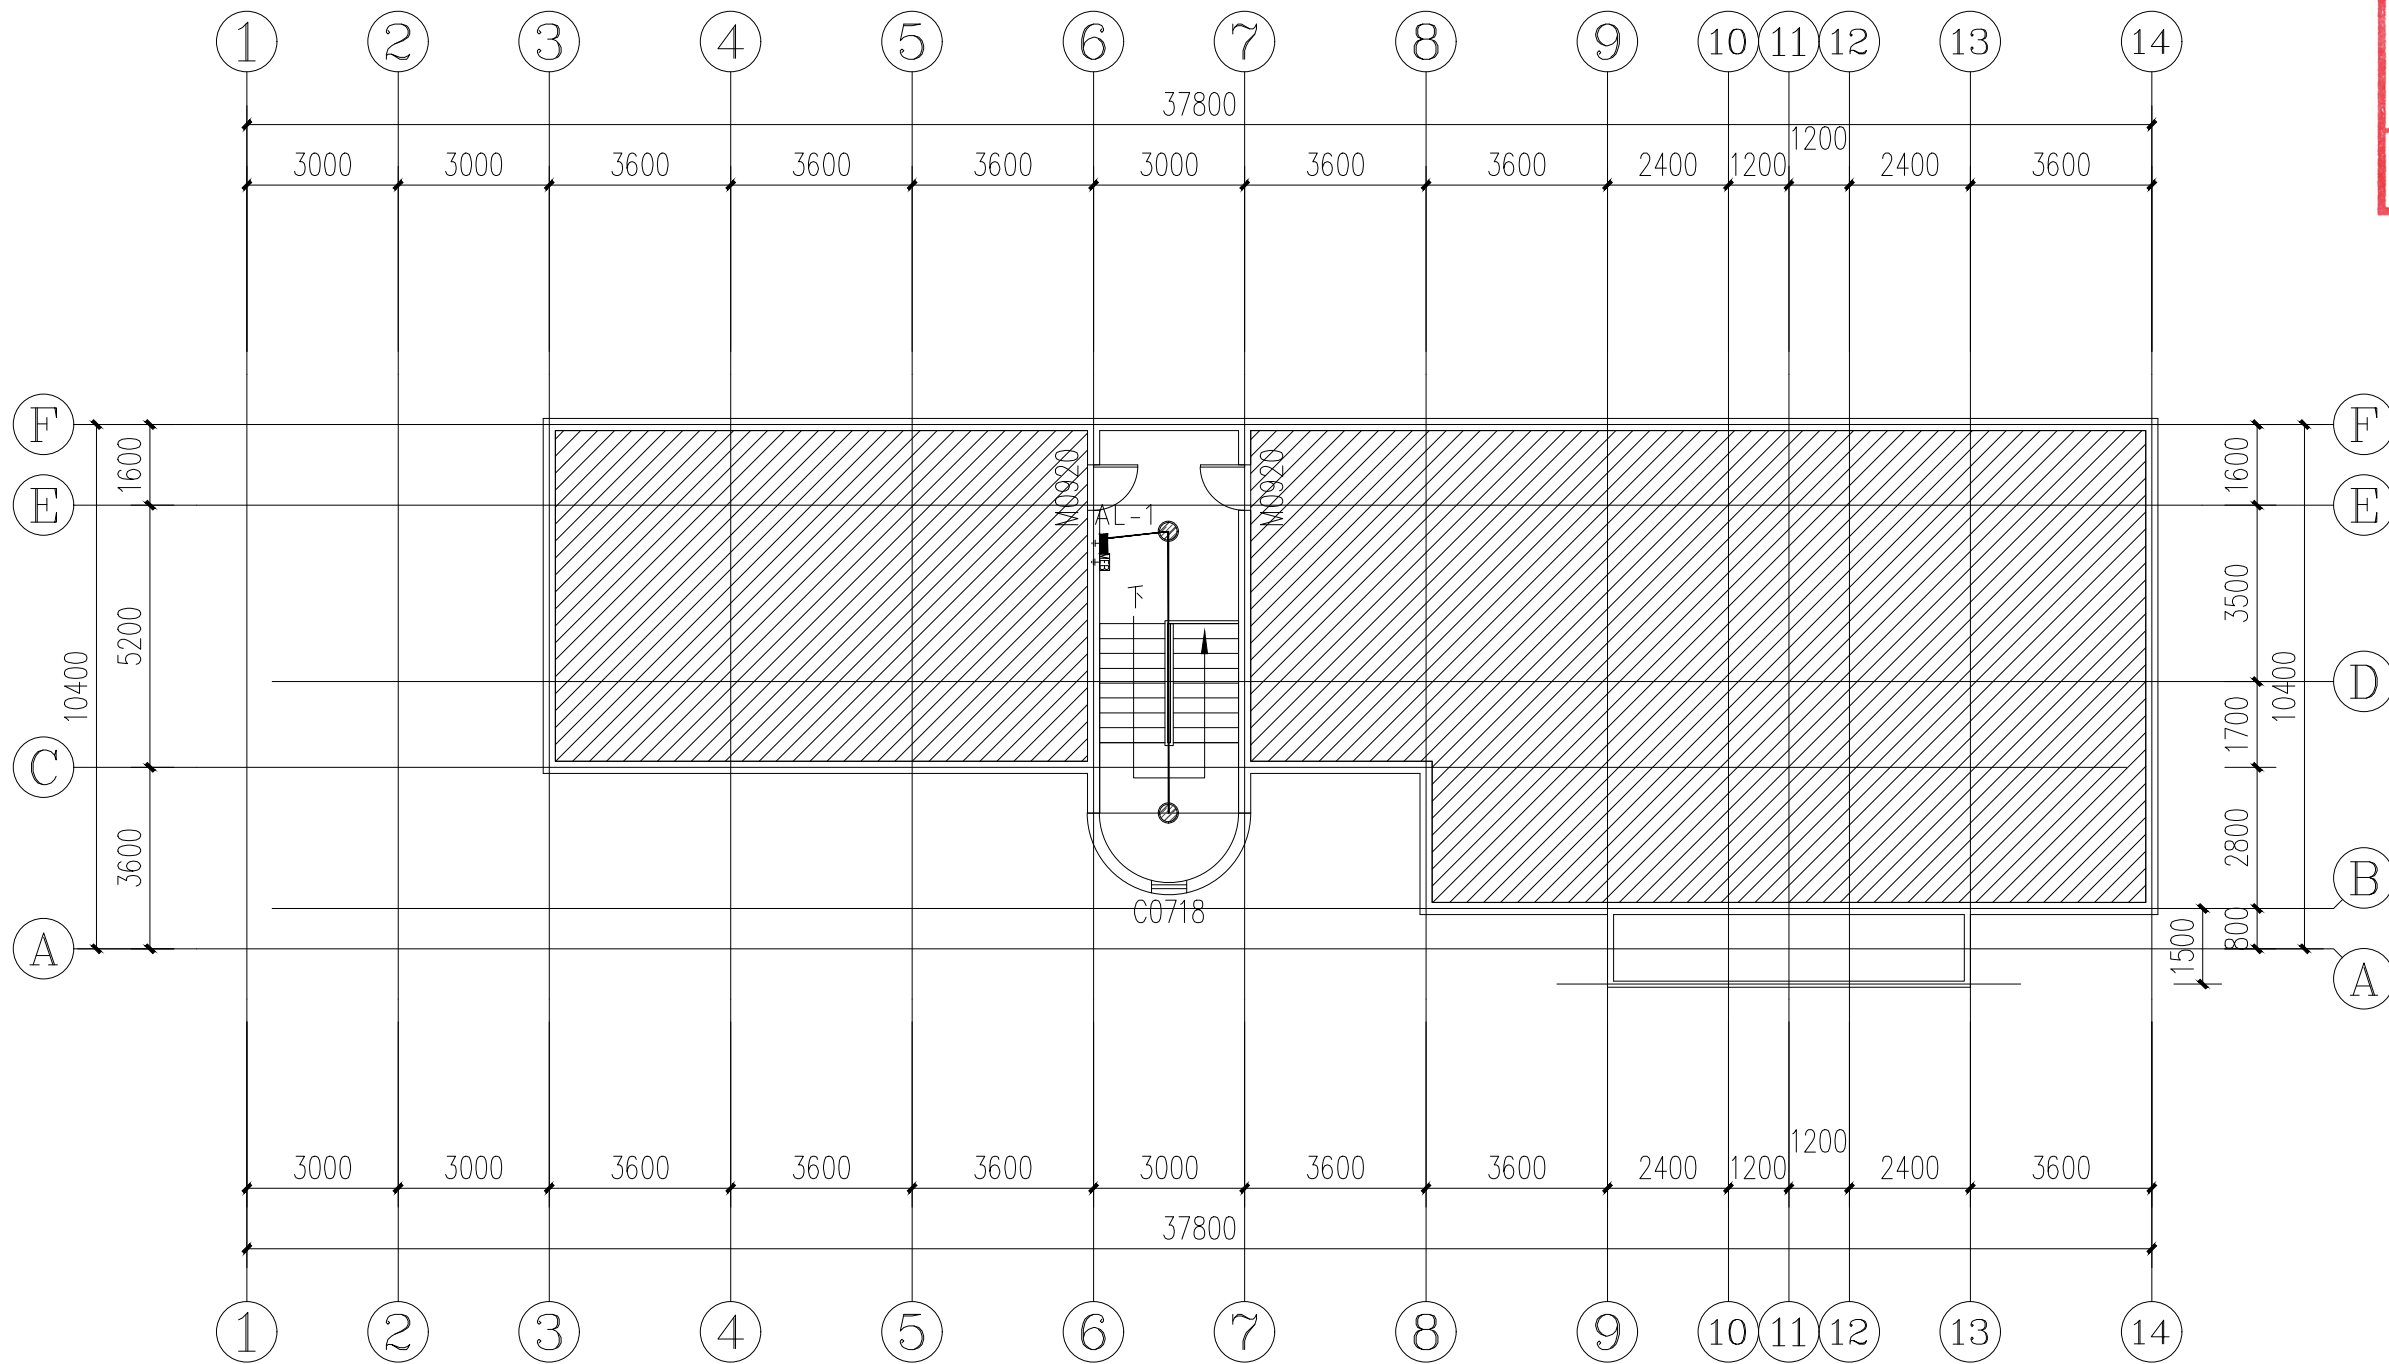

四层开关平面图 1:150

设计阶段 Design Stage

方案	初设	报规	招标	施工
		●		
人防	消防	园林	绿建	

出图专用章 SHADCL PROJECT SEAL

中京方正（北京）工程技术有限公司
工程设计 甲级 A111002861
工程设计 乙级 A211002868

出图专用章

未加盖本公司出图专用章无效 INVALID NO THE SPECIAL SEAL

注册执业章 REGISTERED SEAL

中华人民共和国一级注册建筑师

姓名：肖光荣

注册号：1100286-010

有效期：至2025年10月



中京方正（北京）工程技术有限公司

Zhongjing Fangzheng(Beijing) Engineering Technology Co., Ltd.

建筑行业（建筑工程）甲级 A111002861

项目负责人 Item Prin	肖光荣	肖光荣
专业负责人 Chief	肖光荣	肖光荣
审定 Approved	董志慧	董志慧
审核 Examined	杨敏	杨敏
校对 Checked	董志慧	董志慧
设计 Designed	赵航震	赵航震

建设单位 Client

射阳县市场监督管理局

工程名称 Project

射阳县市场监督管理局海河分局办公楼装修工程


子项 Sub Item

图名 Title

四层开关平面图

工程号 Pjt.No.	YCFZ-*****-***	专业 Dept.	建筑
比例 Scale	见图	图号 Dwg.No.	建-46
版本 Version		日期 Date	2025年04月

* 本图纸版权属中京方正（北京）工程技术有限公司所有。
* 本图纸需手续齐全方可用于施工。

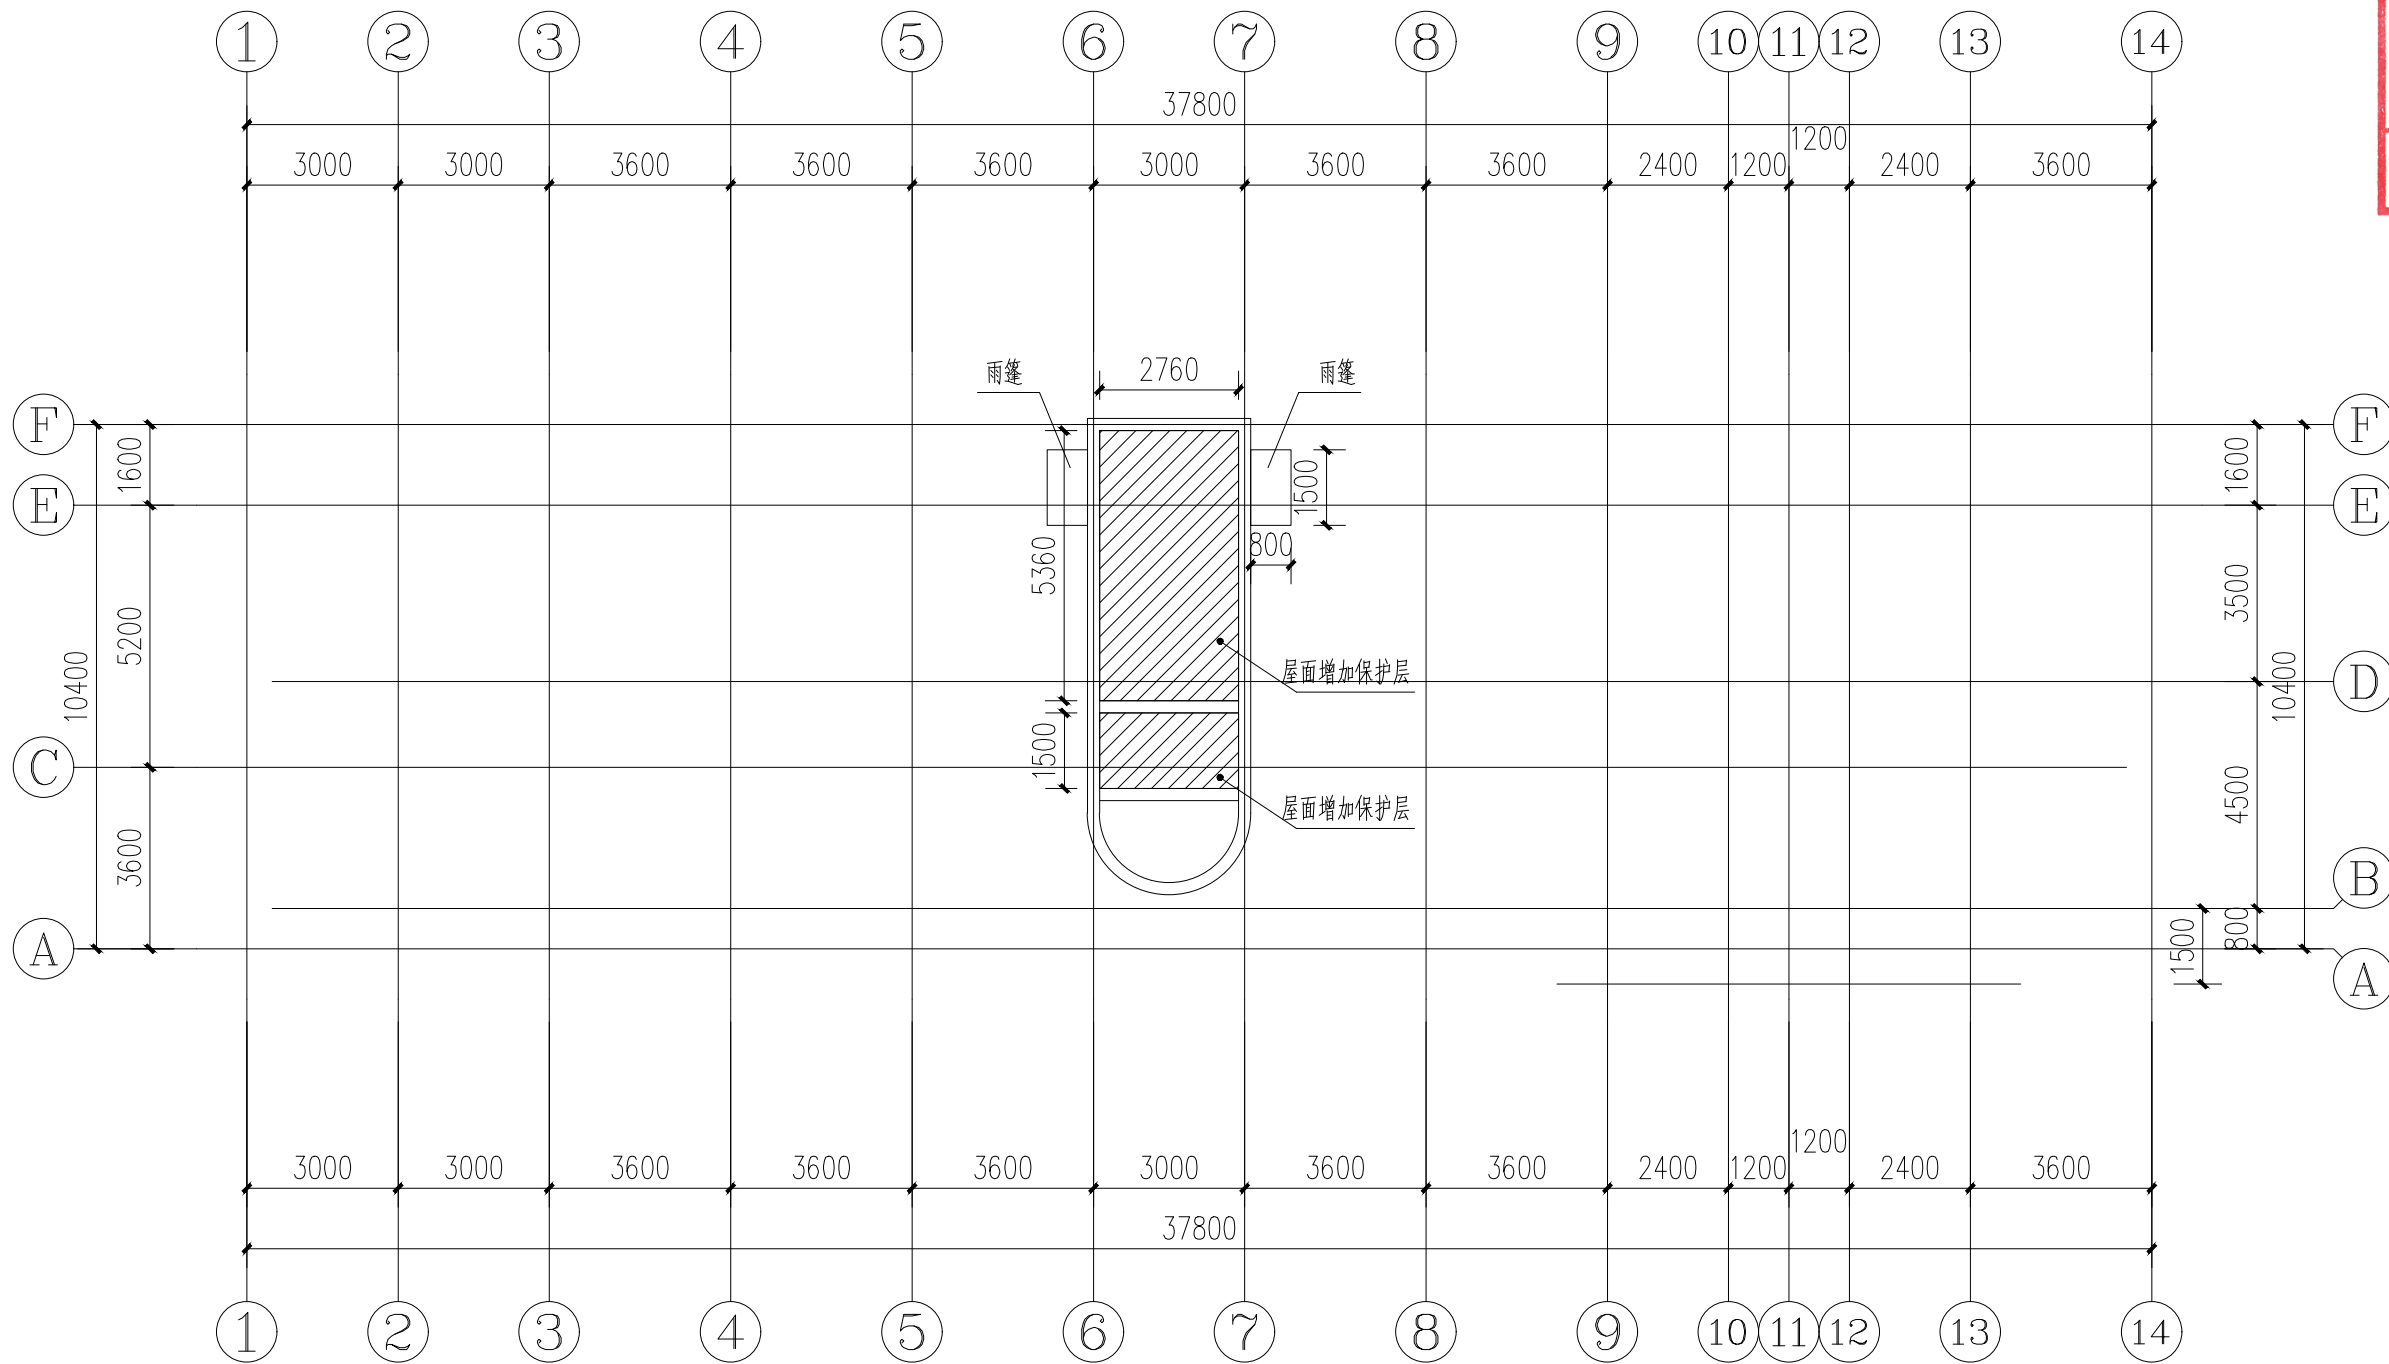

顶层增加保护层做法（范围见图纸填充阴影区域）：

- （1）、30厚C30细石混凝土，内配 $\phi 4@100$ 的双向钢筋，（设分隔缝，纵横间距不宜大于4m，缝宽20，并用密封胶封严）
- （2）、10厚1:2水泥砂浆隔离层
- （3）、原防水卷材

顶层屋面平面图 1:150

设计阶段 Design Stage

方案	初设	报规	招标	施工
		●		
人防	消防	园林	绿建	

出图专用章 SHADCL PROJECT SEAL

中京方正（北京）工程技术有限公司
工程设计 甲级 A111002861
工程设计 乙级 A211002868

出图专用章

未加盖本公司出图专用章无效 INVALID NO THE SPECIAL SEAL

注册执业章 REGISTERED SEAL

中华人民共和国一级注册建筑师

姓名：肖光荣

注册号：1100286-010

有效期：至2025年10月



中京方正（北京）工程技术有限公司

Zhongjing Fangzheng(Beijing) Engineering Technology Co., Ltd.

建筑行业（建筑工程）甲级 A111002861

项目负责人 Item Prin	肖光荣	肖光荣
专业负责人 Chief	肖光荣	肖光荣
审定 Approved	董志慧	董志慧
审核 Examined	杨敏	杨敏
校对 Checked	董志慧	董志慧
设计 Designed	赵航震	赵航震

建设单位 Client

射阳县市场监督管理局

工程名称 Project

射阳县市场监督管理局海河分局办公楼装修工程




子项 Sub Item

图名 Title

顶层屋面平面图

工程号 Pjt.No.	YCFZ-*****-***	专业 Dept.	建筑
比例 Scale	见图	图号 Dwg.No.	建-47
版本 Version		日期 Date	2025年04月

* 本图纸版权属中京方正（北京）工程技术有限公司所有。
* 本图纸需手续齐全方可用于施工。

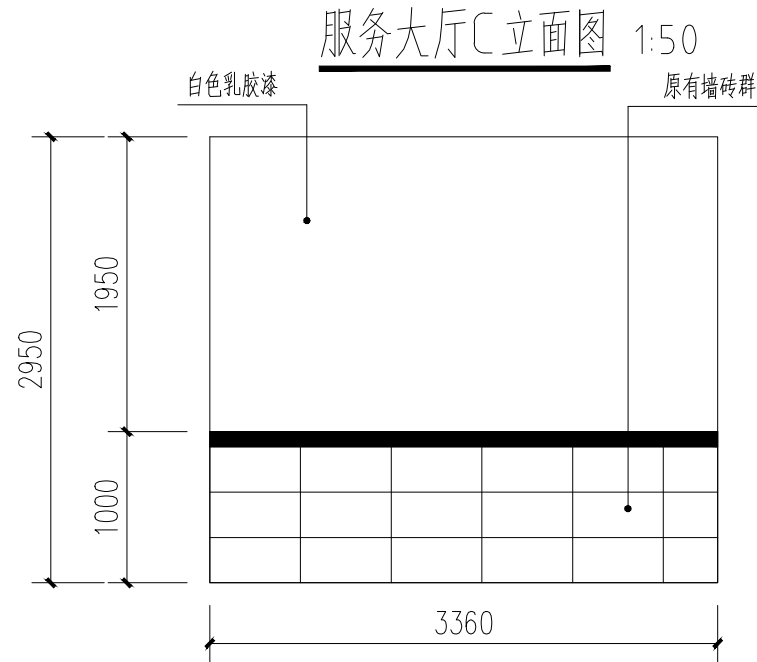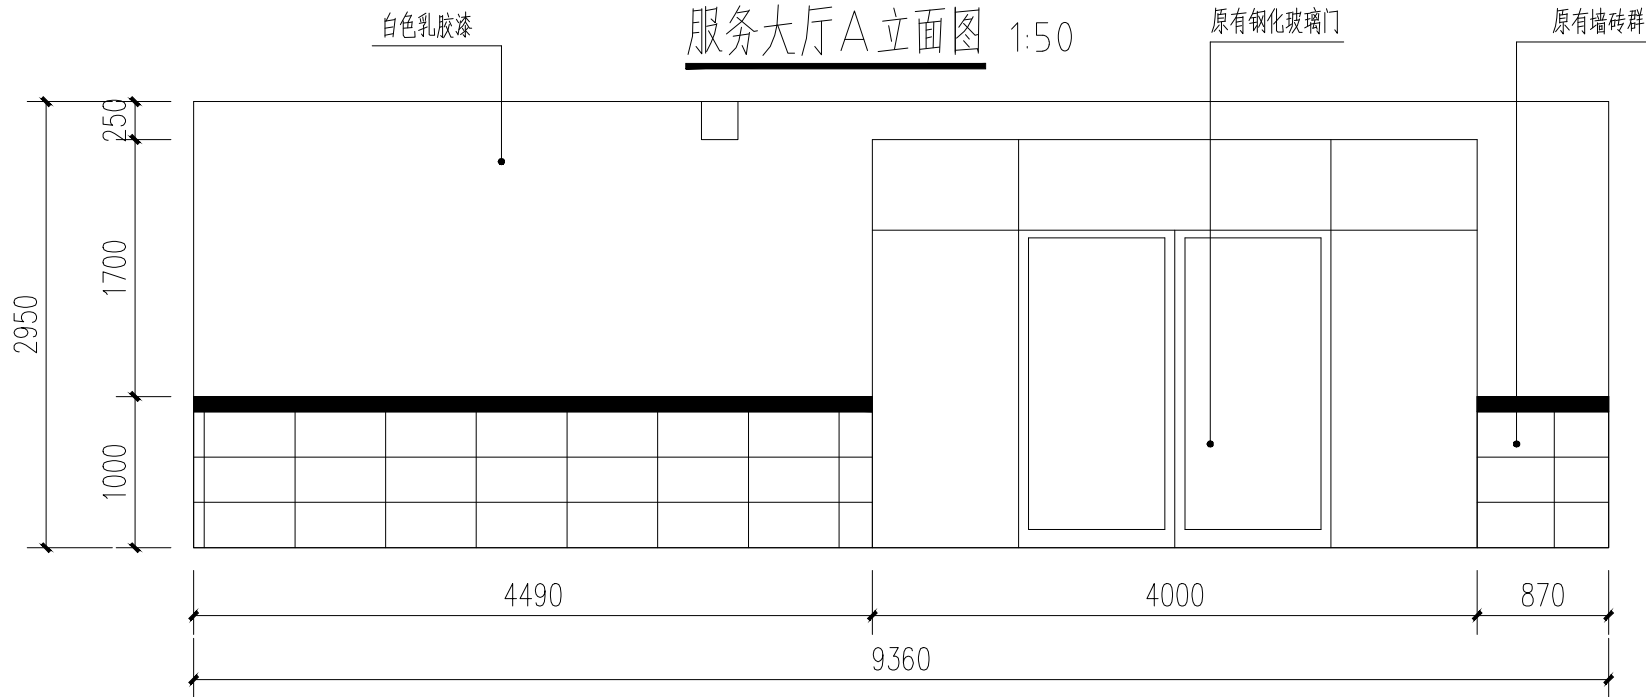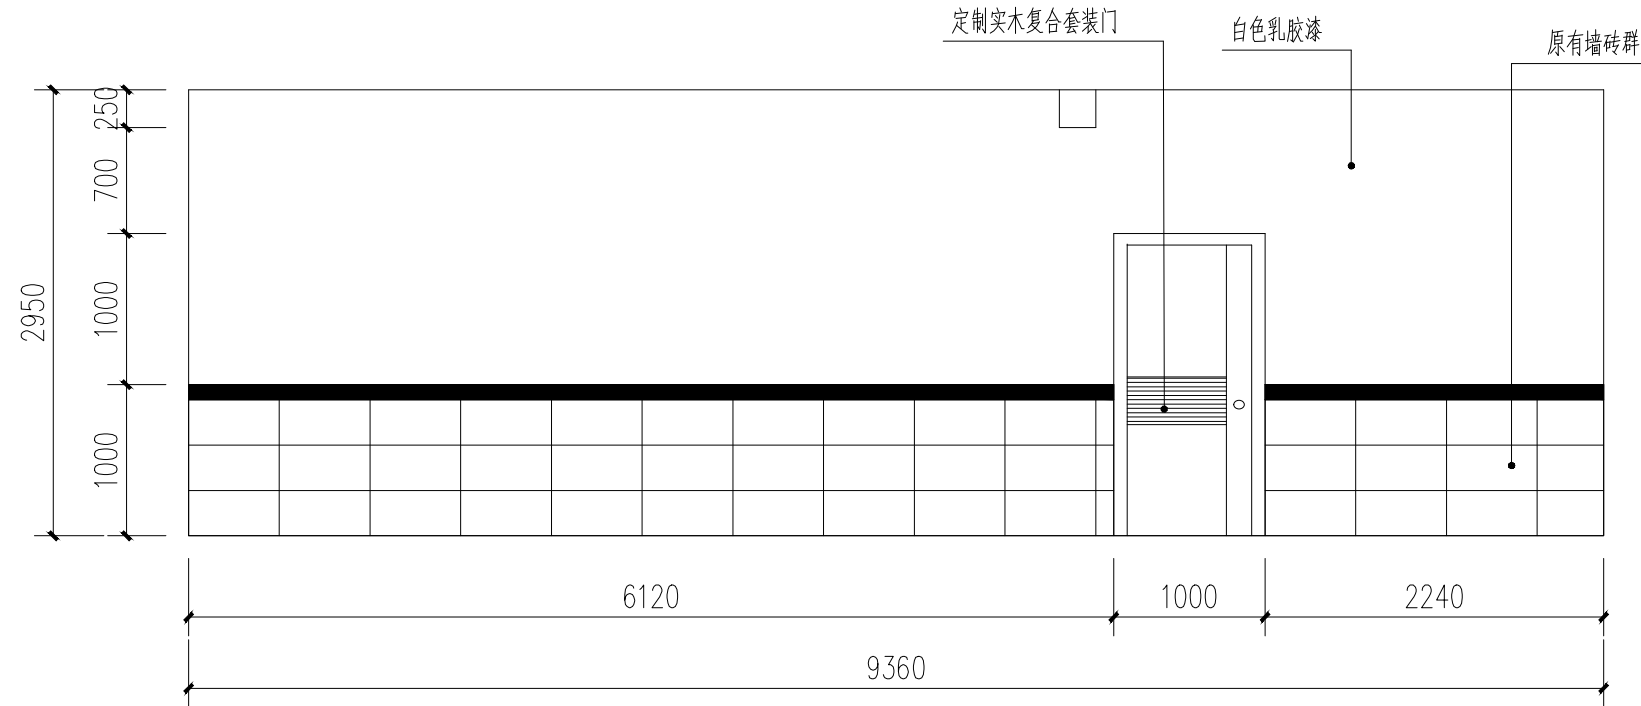

服务大厅B、D立面图 1:50

注：白色乳胶漆覆盖窗洞拐角等

设计阶段 Design Stage				
方案	初设	报规	招标	施工
		●		
人防	消防	园林	绿建	

出图专用章 SHADCL PROJECT SEAL

中京方正（北京）工程技术有限公司
工程设计 甲级 A111002861
工程设计 乙级 A211002868

出图专用章

未加盖本公司出图专用章无效 INVALID NO THE SPECIAL SEAL

注册执业章 REGISTERED SEAL

中华人民共和国一级注册建筑师

姓名：肖光荣

注册号：1100286-010

有效期：至2025年10月



中京方正（北京）工程技术有限公司

Zhongjing Fangzheng(Beijing) Engineering Technology Co., Ltd.

建筑行业（建筑工程）甲级 A111002861

项目负责人 Item Prin	肖光荣	肖光荣
专业负责人 Chief	肖光荣	肖光荣
审 定 Approved	董志慧	董志慧
审 核 Examined	杨 敏	杨敏
校 对 Checked	董志慧	董志慧
设 计 Designed	赵航震	赵航震

建设单位 Client

射阳县市场监督管理局

工程名称 Project

射阳县市场监督管理局海河分局办公楼装修工程


子 项 Sub Item

图 名 Title


服务大厅立面图

工程号 Pjt.No.	YCFZ-*****-***	专业 Dept.	建 筑
比 例 Scale	见图	图 号 Dwg. No.	建-48
版 本 Version		日 期 Date	2025年04月


* 本图纸版权属中京方正（北京）工程技术有限公司所有。
* 本图纸需手续齐全方可用于施工。

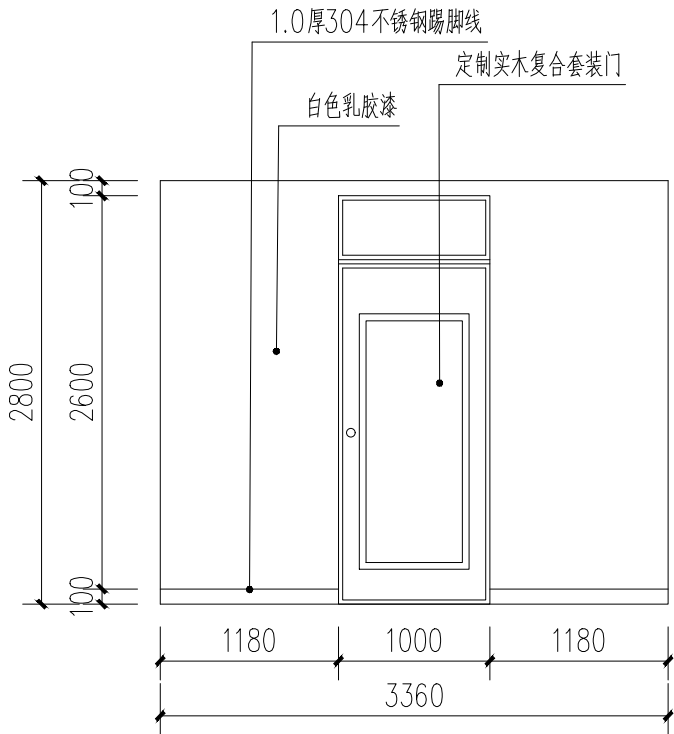

办公室A立面图 1:50

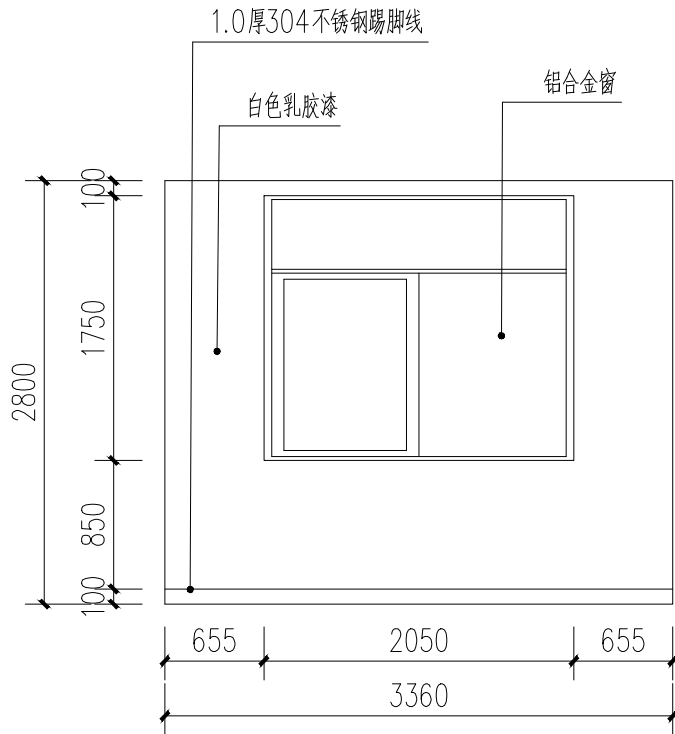

办公室C立面图 1:50

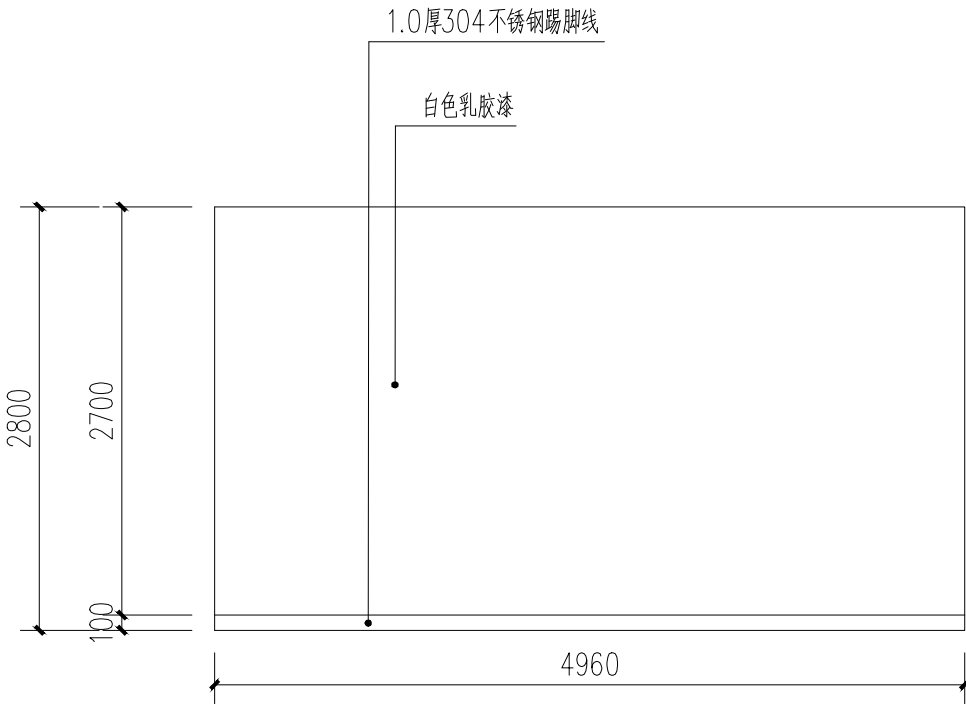

办公室B、D立面图 1:50

注：其余房间做法相同，白色乳胶漆覆盖窗洞拐角等。

设计阶段 Design Stage				
方案	初设	报规	招标	施工
		●		
人防	消防	园林	绿建	

出图专用章 SHADCL PROJECT SEAL

中京方正（北京）工程技术有限公司
工程设计 甲级 A111002861
工程设计 乙级 A211002868

出图专用章
未加盖本公司出图专用章无效 INVALID NO THE SPECIAL SEAL

注册执业章 REGISTERED SEAL

中华人民共和国一级注册建筑师

姓名：肖光荣

注册号：1100286-010

有效期：至2025年10月



中京方正（北京）工程技术有限公司

Zhongjing Fangzheng(Beijing) Engineering Technology Co., Ltd.

建筑行业（建筑工程）甲级 A111002861

项目负责人 Item Prin	肖光荣	肖光荣
专业负责人 Chief	肖光荣	肖光荣
审 定 Approved	董志慧	董志慧
审 核 Examined	杨 敏	杨敏
校 对 Checked	董志慧	董志慧
设 计 Designed	赵航震	赵航震

建设单位 Client

射阳县市场监督管理局

工程名称 Project

射阳县市场监督管理局海河分局办公楼装修工程


子 项 Sub Item

图 名 Title


办公室立面图

工程号 Pjt.No.	YCFZ-*****-***	专 业 Dept.	建 筑
比 例 Scale	见图	图 号 Dwg. No.	建-49
版 本 Version		日 期 Date	2025年04月


* 本图纸版权属中京方正（北京）工程技术有限公司所有。
* 本图纸需手续齐全方可用于施工。

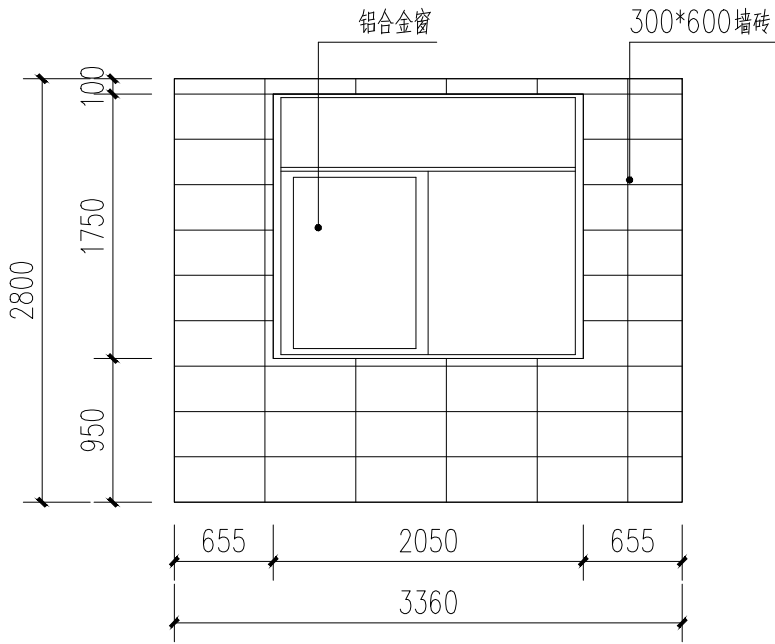


公共卫生间男卫A立面图 1:50

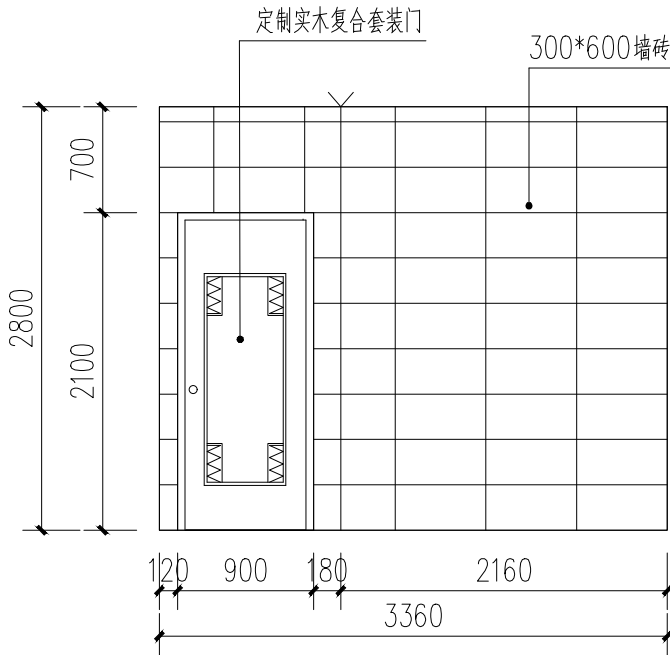

公共卫生间男卫C立面图 1:50



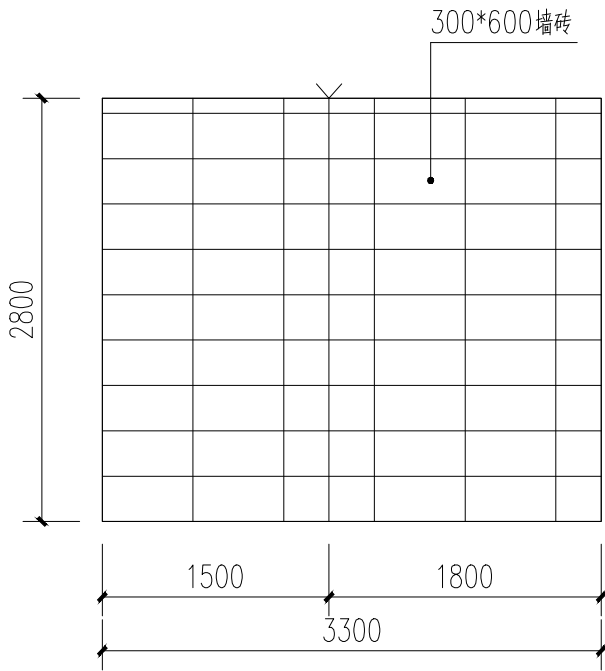


公共卫生间男卫B立面图 1:50

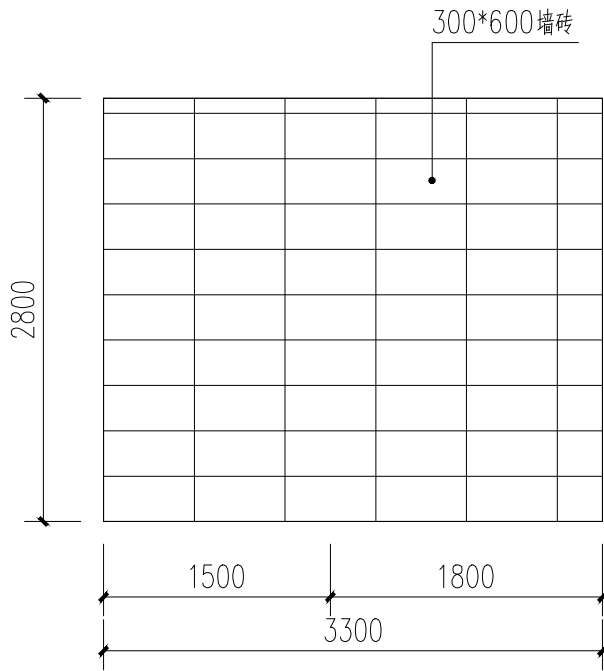


公共卫生间男卫D立面图 1:50

注：与公共卫生间女卫、洗手间、宿舍卫生间、洗漱间做法相同；
墙砖覆盖窗洞拐角等。

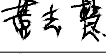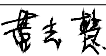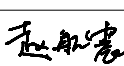设计阶段 Design Stage				
方案	初 设	报 规	招 标	施 工
		●		
人 防	消 防	园 林	绿 建	
出图专用章 SHADCL PROJECT SEAL				
中京方正（北京）工程技术有限公司				
工程设计 甲级		A111002861		
工程设计 乙级		A211002868		
出图专用章				
未加盖本公司出图专用章无效 INVALID NO THE SPECIAL SEAL				
注册执业章 REGISTERED SEAL				
中华人民共和国一级注册建筑师				
姓 名：肖 光 荣				
注册号：1100286-010				
有效期：至2025年10月				
 中京方正（北京）工程技术有限公司				
Zhongjing Fangzheng(Beijing) Engineering Technology Co., Ltd.				
建筑行业（建筑工程）甲级 A111002861				
项目负责人 Item Prin	肖光荣			
专业负责人 Chief	肖光荣			
审 定 Approved	董志慧			
审 核 Examined	杨 敏			
校 对 Checked	董志慧			
设 计 Designed	赵航震			
建 设 单 位 Client				
射阳县市场监督管理局				
工 程 名 称 Project				
射阳县市场监督管理局海河分局办公楼装修工程				
子 项 Sub Item				
图 名 Title				
公共卫生间男卫立面图				
工程号 Pjt.No.	YCFZ-*****-***	专 业 Dept.	建 筑	
比 例 Scale	见图	图 号 Dwg.No.	建-50	
版 本 Version		日 期 Date	2025年04月	


* 本图纸版权属中京方正（北京）工程技术有限公司所有。
* 本图纸需手续齐全方可用于施工。

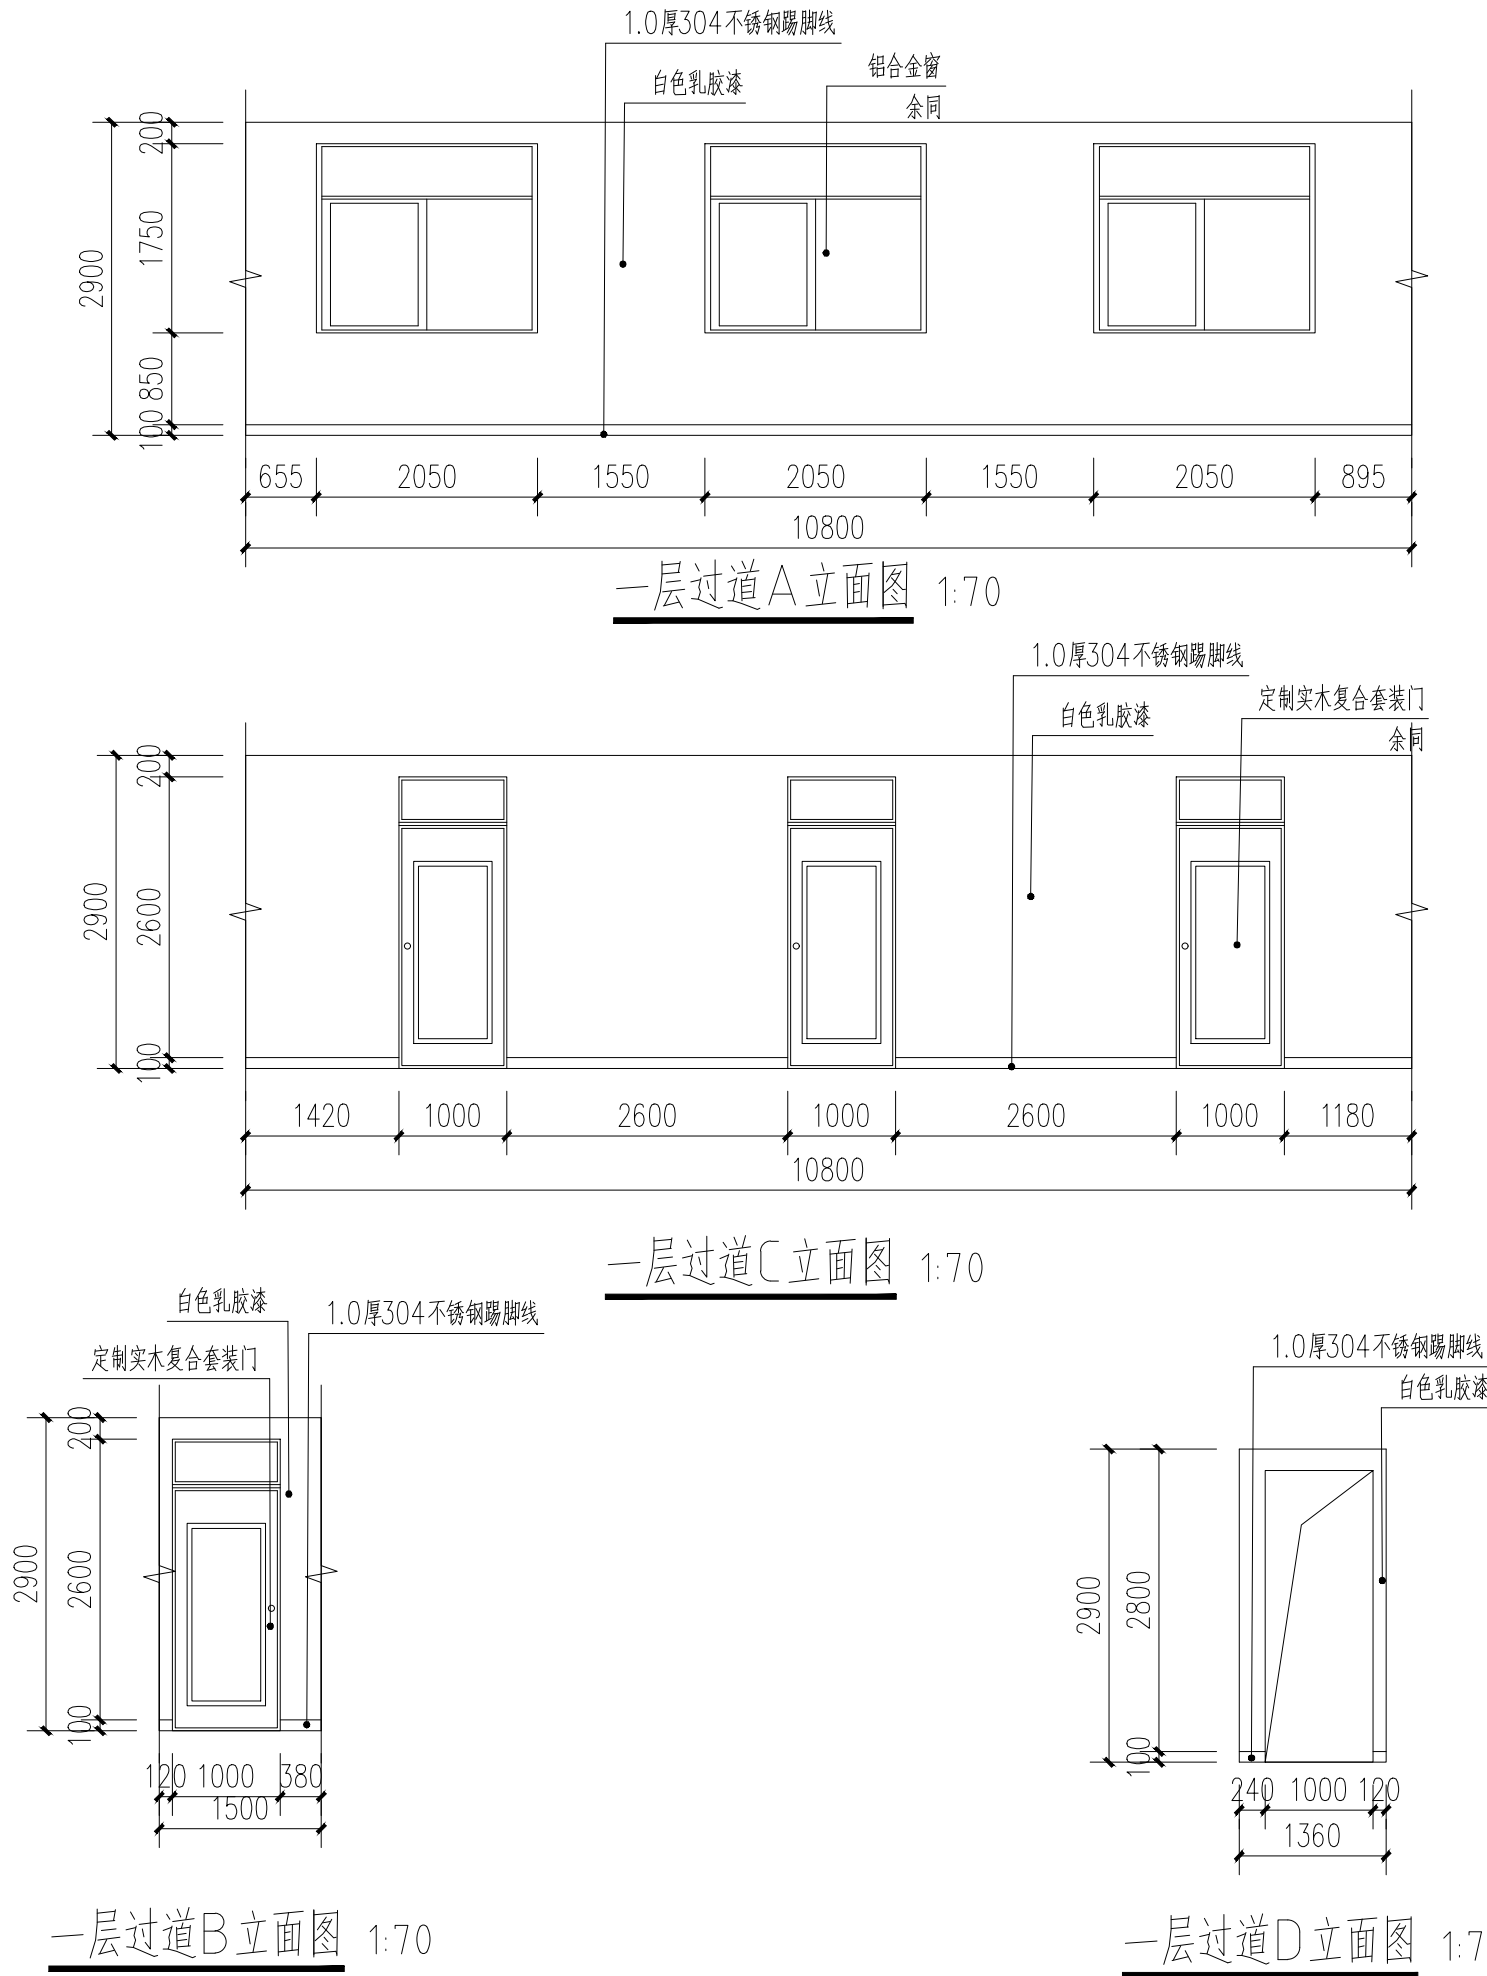


注：与二层过道做法相同,覆盖窗洞拐角等。

设计阶段 Design Stage				
方案	初 设	报 规	招 标	施 工
		●		
人 防	消 防	园 林	绿 建	
出图专用章 SHADCL PROJECT SEAL				
中京方正（北京）工程技术有限公司				
工程设计 甲级		A111002861		
工程设计 乙级		A211002868		
出图专用章				
未加盖本公司出图专用章无效 INVALID NO THE SPECIAL SEAL				
注册执业章 REGISTERED SEAL				
中华人民共和国一级注册建筑师				
姓 名：肖 光 荣				
注册号：1100286-010				
有效期：至2025年10月				
 中京方正（北京）工程技术有限公司 Zhongjing Fangzheng(Beijing) Engineering Technology Co., Ltd.				
建筑行业（建筑工程）甲级 A111002861				
项目负责人 Item Prin	肖光荣			
专业负责人 Chief	肖光荣			
审 定 Approved	董志慧			
审 核 Examined	杨 敏			
校 对 Checked	董志慧			
设 计 Designed	赵航震			
建 设 单 位 Client				
射阳县市场监督管理局				
工 程 名 称 Project				
射阳县市场监督管理局海河分局办公楼装修工程				
子 项 Sub Item				
图 名 Title				
一层过道立面图				
工程号 Pjt. No.	YCFZ-*****-***	专 业 Dept.	建 筑	
比 例 Scale	见图	图 号 Dwg. No.	建-51	
版 本 Version		日 期 Date	2025年04月	


* 本图纸版权属中京方正（北京）工程技术有限公司所有。
* 本图纸需手续齐全方可用于施工。

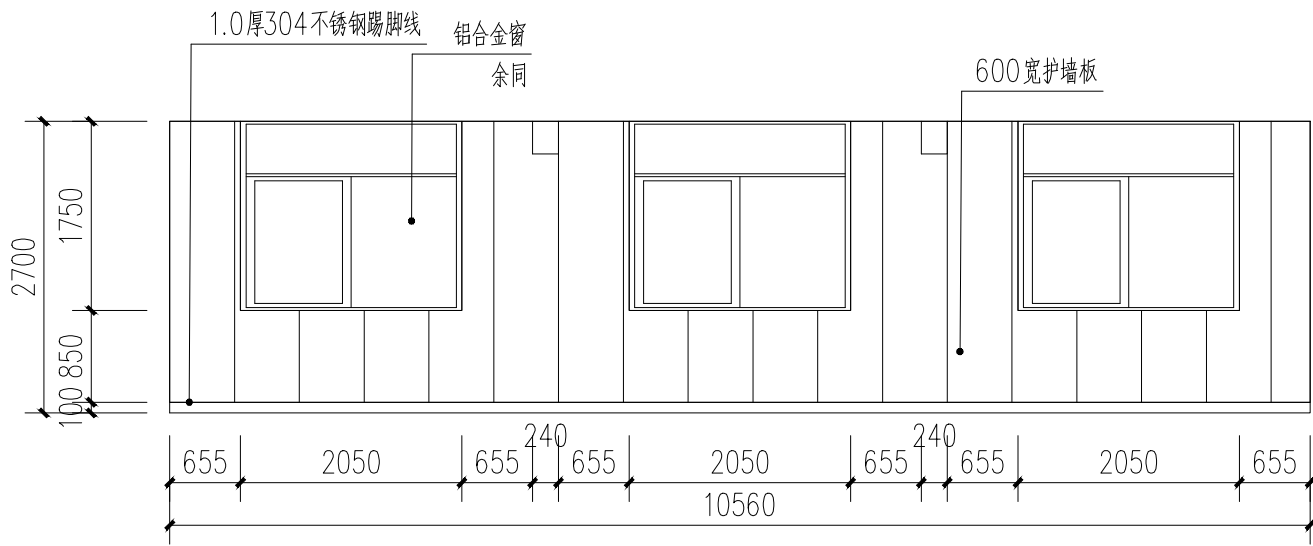

三楼会议室A、C立面图 1:70

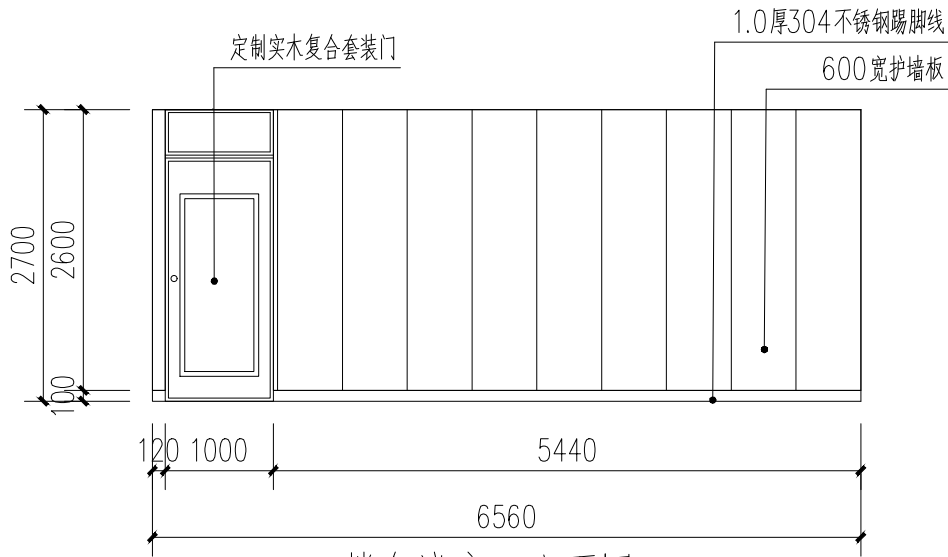

三楼会议室D立面图 1:70

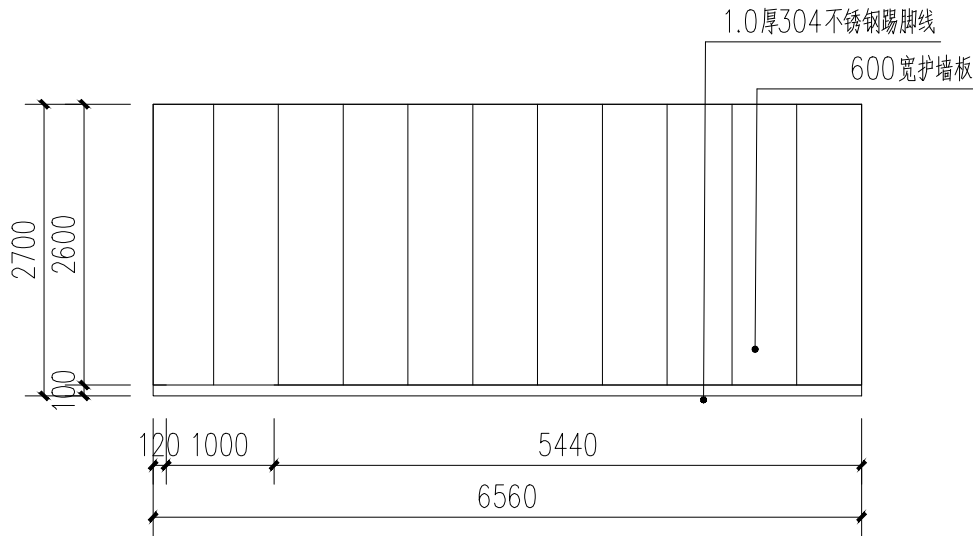

三楼会议室B立面图 1:70

注：护墙板覆盖窗洞拐角等

设计阶段 Design Stage				
方案	初设	报规	招标	施工
		●		
人防	消防	园林	绿建	

出图专用章 SHADCL PROJECT SEAL

中京方正（北京）工程技术有限公司
工程设计 甲级 A111002861
工程设计 乙级 A211002868

出图专用章

未加盖本公司出图专用章无效 INVALID NO THE SPECIAL SEAL

注册执业章 REGISTERED SEAL

中华人民共和国一级注册建筑师

姓名：肖光荣

注册号：1100286-010

有效期：至2025年10月



中京方正（北京）工程技术有限公司

Zhongjing Fangzheng(Beijing) Engineering Technology Co., Ltd.

建筑行业（建筑工程）甲级 A111002861

项目负责人 Item Prin	肖光荣	肖光荣
专业负责人 Chief	肖光荣	肖光荣
审 定 Approved	董志慧	董志慧
审 核 Examined	杨 敏	杨敏
校 对 Checked	董志慧	董志慧
设 计 Designed	赵航震	赵航震

建 设 单 位 Client

射阳县市场监督管理局

工 程 名 称 Project


射阳县市场监督管理局海河分局办公楼装修工程

子 项 Sub Item


图 名 Title

三楼会议室立面图


工程号 Pjt.No.	YCFZ-*****-***	专 业 Dept.	建 筑
比 例 Scale	见图	图 号 Dwg. No.	建-52
版 本 Version		日 期 Date	2025年04月

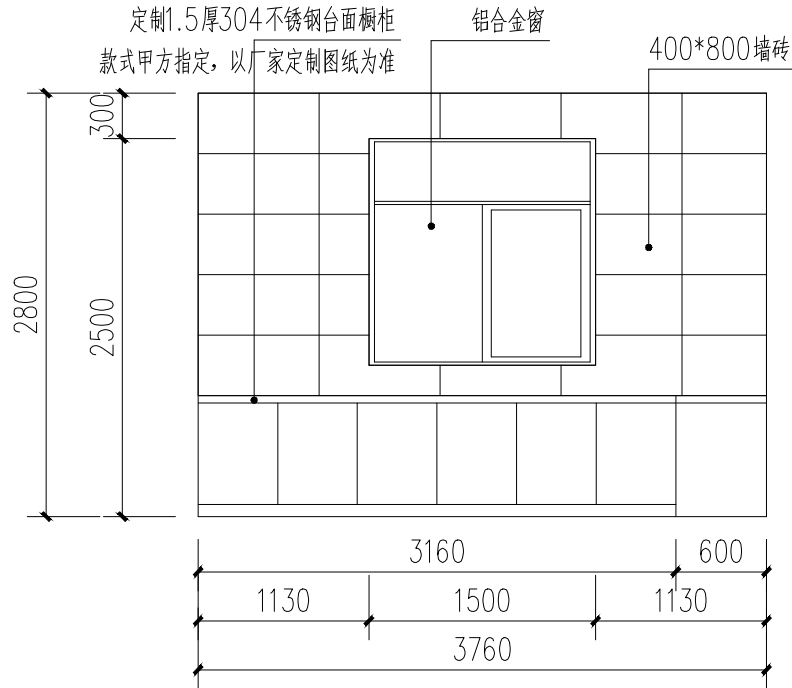


厨房A立面图 1:50

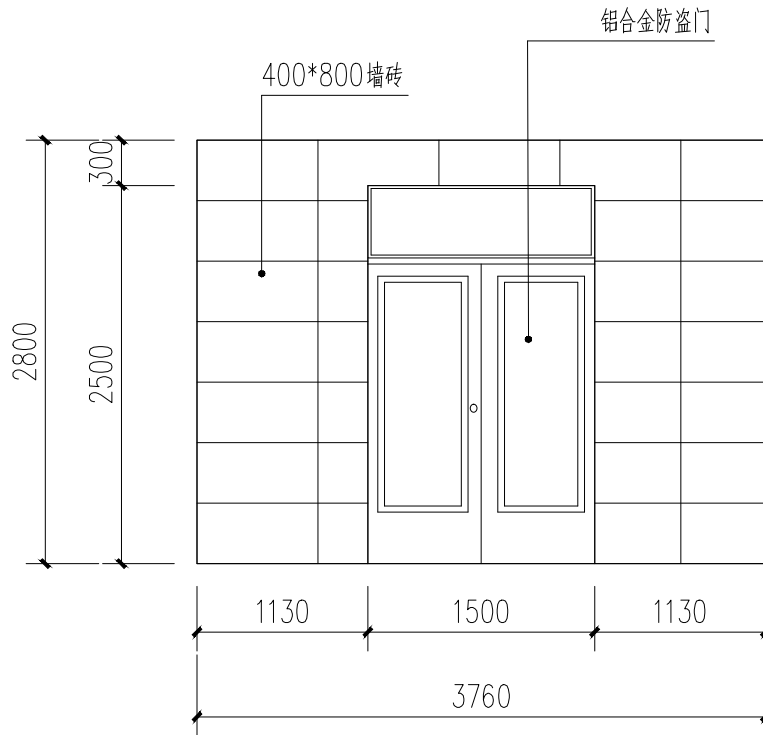

厨房C立面图 1:50

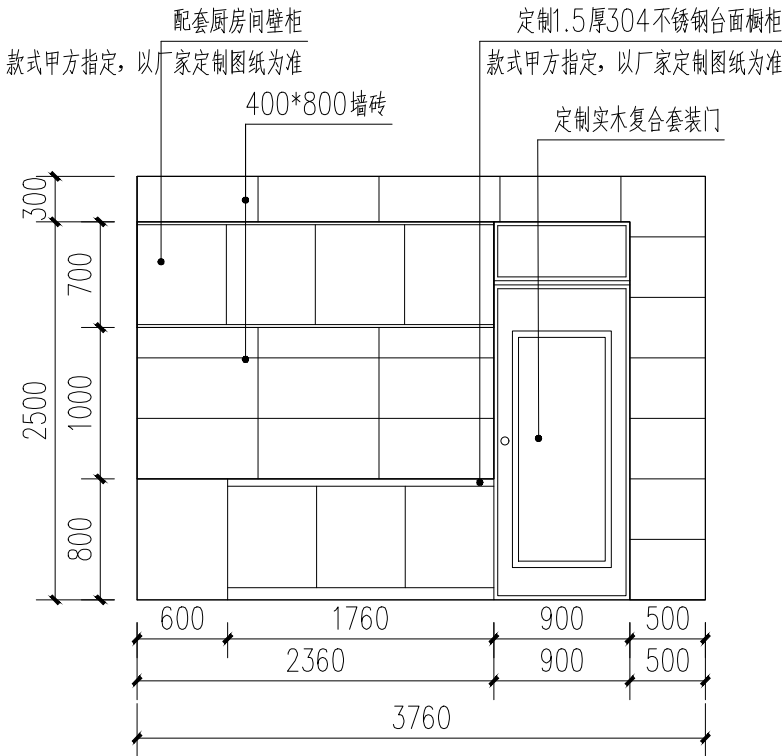

厨房B立面图 1:50

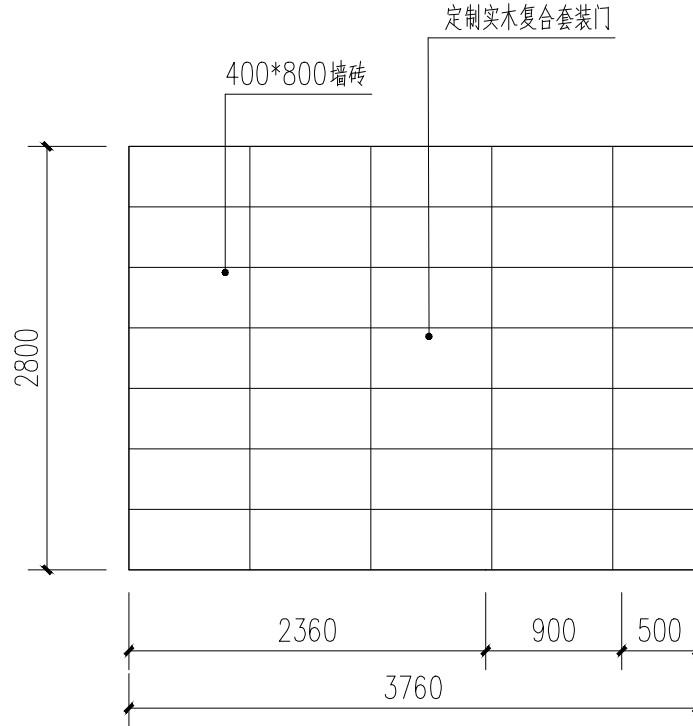

厨房D立面图 1:50

注：墙砖覆盖窗洞拐角等

设计阶段 Design Stage				
方案	初设	报规	招标	施工
		●		
人防	消防	园林	绿建	

出图专用章 SHADCL PROJECT SEAL

中京方正（北京）信息技术有限公司
工程设计 甲级 A111002861
工程设计 乙级 A211002868

出图专用章

未加盖本公司出图专用章无效 INVALID NO THE SPECIAL SEAL

注册执业章 REGISTERED SEAL

中华人民共和国一级注册建筑师

姓名：肖光荣

注册号：1100286-010

有效期：至2025年10月



中京方正（北京）信息技术有限公司

Zhongjing Fangzheng(Beijing) Engineering Technology Co., Ltd.

建筑行业（建筑工程）甲级 A111002861

项目负责人 Item Prin	肖光荣	肖光荣
专业负责人 Chief	肖光荣	肖光荣
审 定 Approved	董志慧	董志慧
审 核 Examined	杨 敏	杨 敏
校 对 Checked	董志慧	董志慧
设 计 Designed	赵航震	赵航震

建 设 单 位 Client

射阳县市场监督管理局

工 程 名 称 Project

射阳县市场监督管理局海河分局办公楼装修工程


子 项 Sub Item

图 名 Title


厨房立面图

工程号 Pjt.No.	YCFZ-*****-***	专 业 Dept.	建 筑
比 例 Scale	见图	图 号 Dwg. No.	建-53
版 本 Version		日 期 Date	2025年04月


* 本图纸版权属中京方正（北京）工程技术有限公司所有。
* 本图纸需手续齐全方可用于施工。

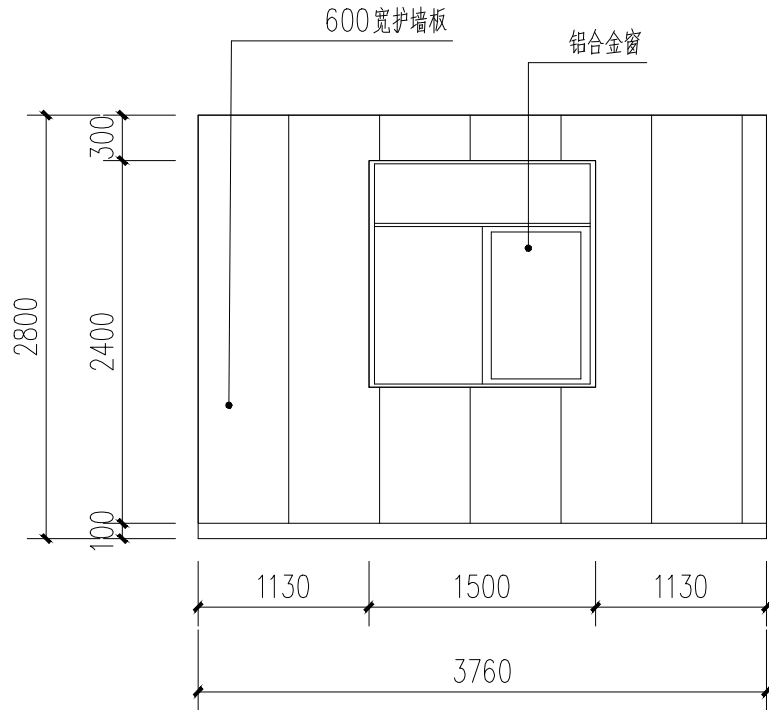


餐厅A立面图 1:50

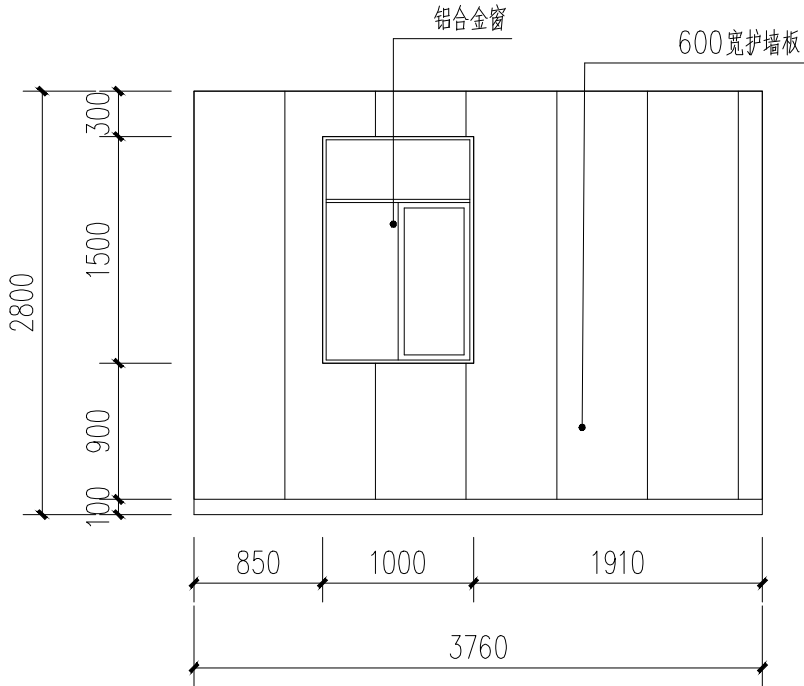

餐厅C立面图 1:50

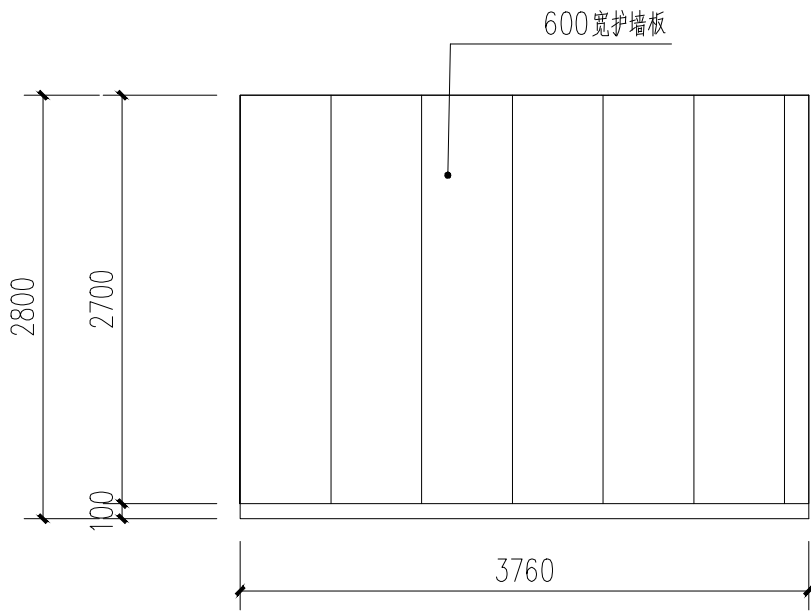

餐厅B立面图 1:50

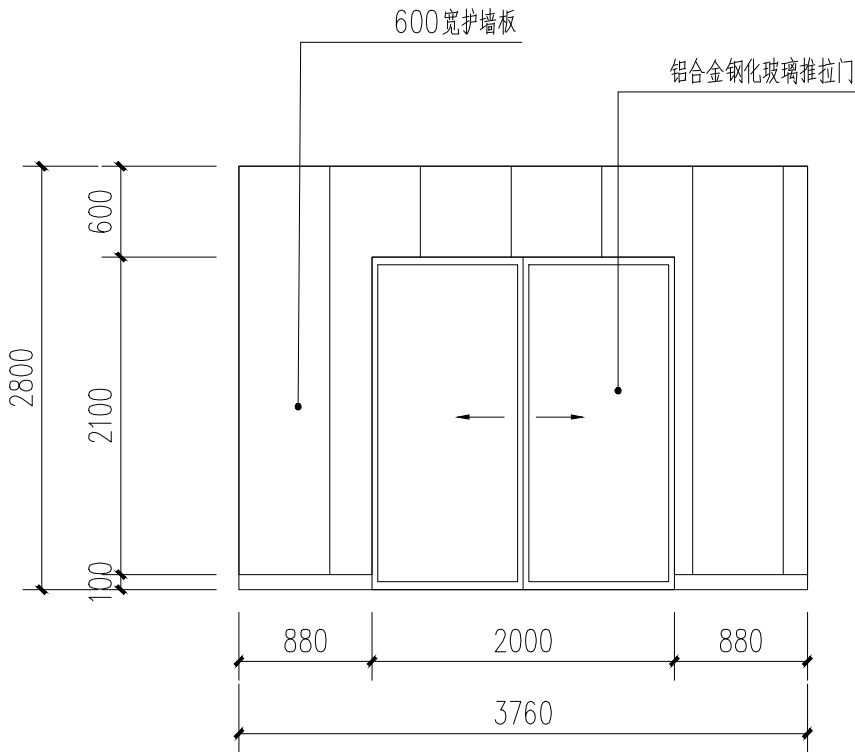

餐厅D立面图 1:50

注：护墙板覆盖窗洞拐角等

设计阶段 Design Stage				
方案	初设	报规	招标	施工
		●		
人防	消防	园林	绿建	

出图专用章 SHADCL PROJECT SEAL

中京方正（北京）工程技术有限公司
工程设计 甲级 A111002861
工程设计 乙级 A211002868

出图专用章

未加盖本公司出图专用章无效 INVALID NO THE SPECIAL SEAL

注册执业章 REGISTERED SEAL

中华人民共和国一级注册建筑师

姓名：肖光荣

注册号：1100286-010

有效期：至2025年10月



中京方正（北京）工程技术有限公司

Zhongjing Fangzheng(Beijing) Engineering Technology Co., Ltd.

建筑行业（建筑工程）甲级 A111002861

项目负责人 Item Prin	肖光荣	肖光荣
专业负责人 Chief	肖光荣	肖光荣
审 定 Approved	董志慧	董志慧
审 核 Examined	杨 敏	杨 敏
校 对 Checked	董志慧	董志慧
设 计 Designed	赵航震	赵航震

建 设 单 位 Client

射阳县市场监督管理局

工 程 名 称 Project

射阳县市场监督管理局海河分局办公楼装修工程


子 项 Sub Item

图 名 Title


餐厅立面图

工程号 Pjt.No.	YCFZ-*****-***	专 业 Dept.	建 筑
比 例 Scale	见图	图 号 Dwg. No.	建-54
版 本 Version		日 期 Date	2025年04月

* 本图纸版权属中京方正（北京）工程技术有限公司所有。
* 本图纸需手续齐全方可用于施工。



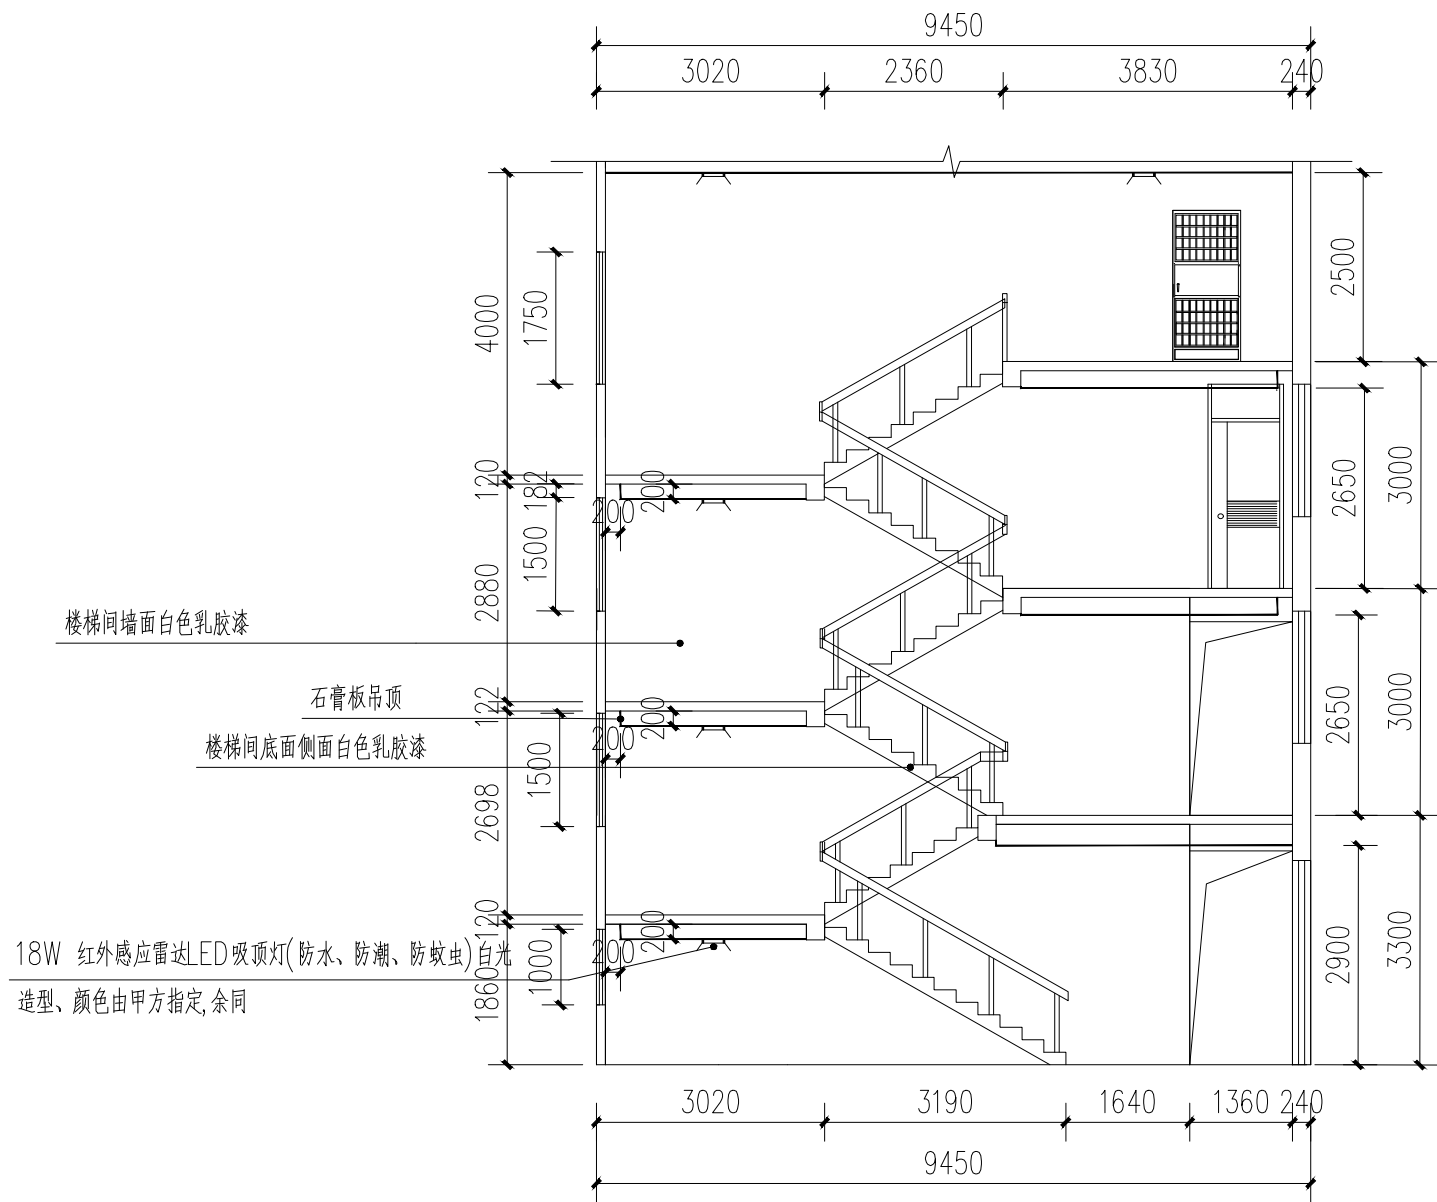


楼梯间1剖面图 1:100

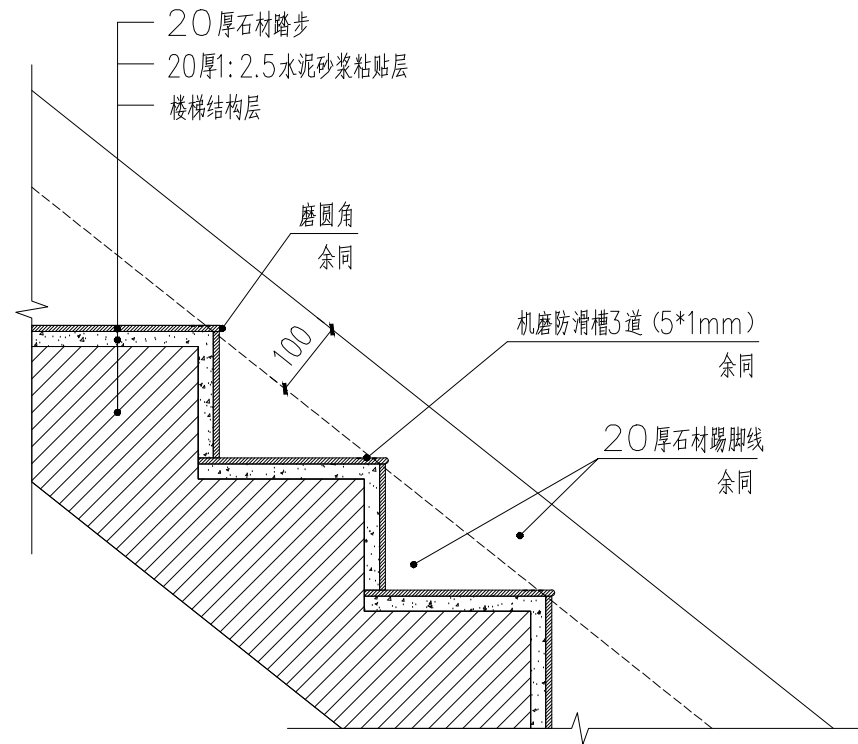


楼梯踏步做法详图 1:10

注: 1.拆除原楼梯地砖地面(一到三层)。

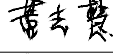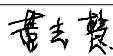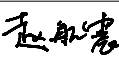
设计阶段 Design Stage				
方案	初设	报规	招标	施工
		●		
人防	消防	园林	绿建	
出图专用章 SHADCL PROJECT SEAL				
中京方正（北京）工程技术有限公司				
工程设计 甲级		A111002861		
工程设计 乙级		A211002868		
出图专用章				
未加盖本公司出图专用章无效 INVALID NO THE SPECIAL SEAL				
注册执业章 REGISTERED SEAL				
中华人民共和国一级注册建筑师				
姓名：肖光荣				
注册号：1100286-010				
有效期：至2025年10月				
 中京方正（北京）工程技术有限公司				
Zhongjing Fangzheng(Beijing) Engineering Technology Co., Ltd.				
建筑行业（建筑工程）甲级 A111002861				
项目负责人 Item Prin	肖光荣			
专业负责人 Chief	肖光荣			
审 定 Approved	董志慧			
审 核 Examined	杨 敏			
校 对 Checked	董志慧			
设 计 Designed	赵航震			
建 设 单 位 Client				
射阳县市场监督管理局				
工程名称 Project				
射阳县市场监督管理局海河分局办公楼装修工程				
子 项 Sub Item				
图 名 Title				
楼梯间1剖面图				
工程号 Pjt. No.	YCFZ-*****-***	专 业 Dept.	建 筑	
比 例 Scale	见图	图 号 Dwg. No.	建-55	
版 本 Version		日 期 Date	2025年04月	

* 本图纸版权属中京方正（北京）工程技术有限公司所有。
* 本图纸需手续齐全方可用于施工。

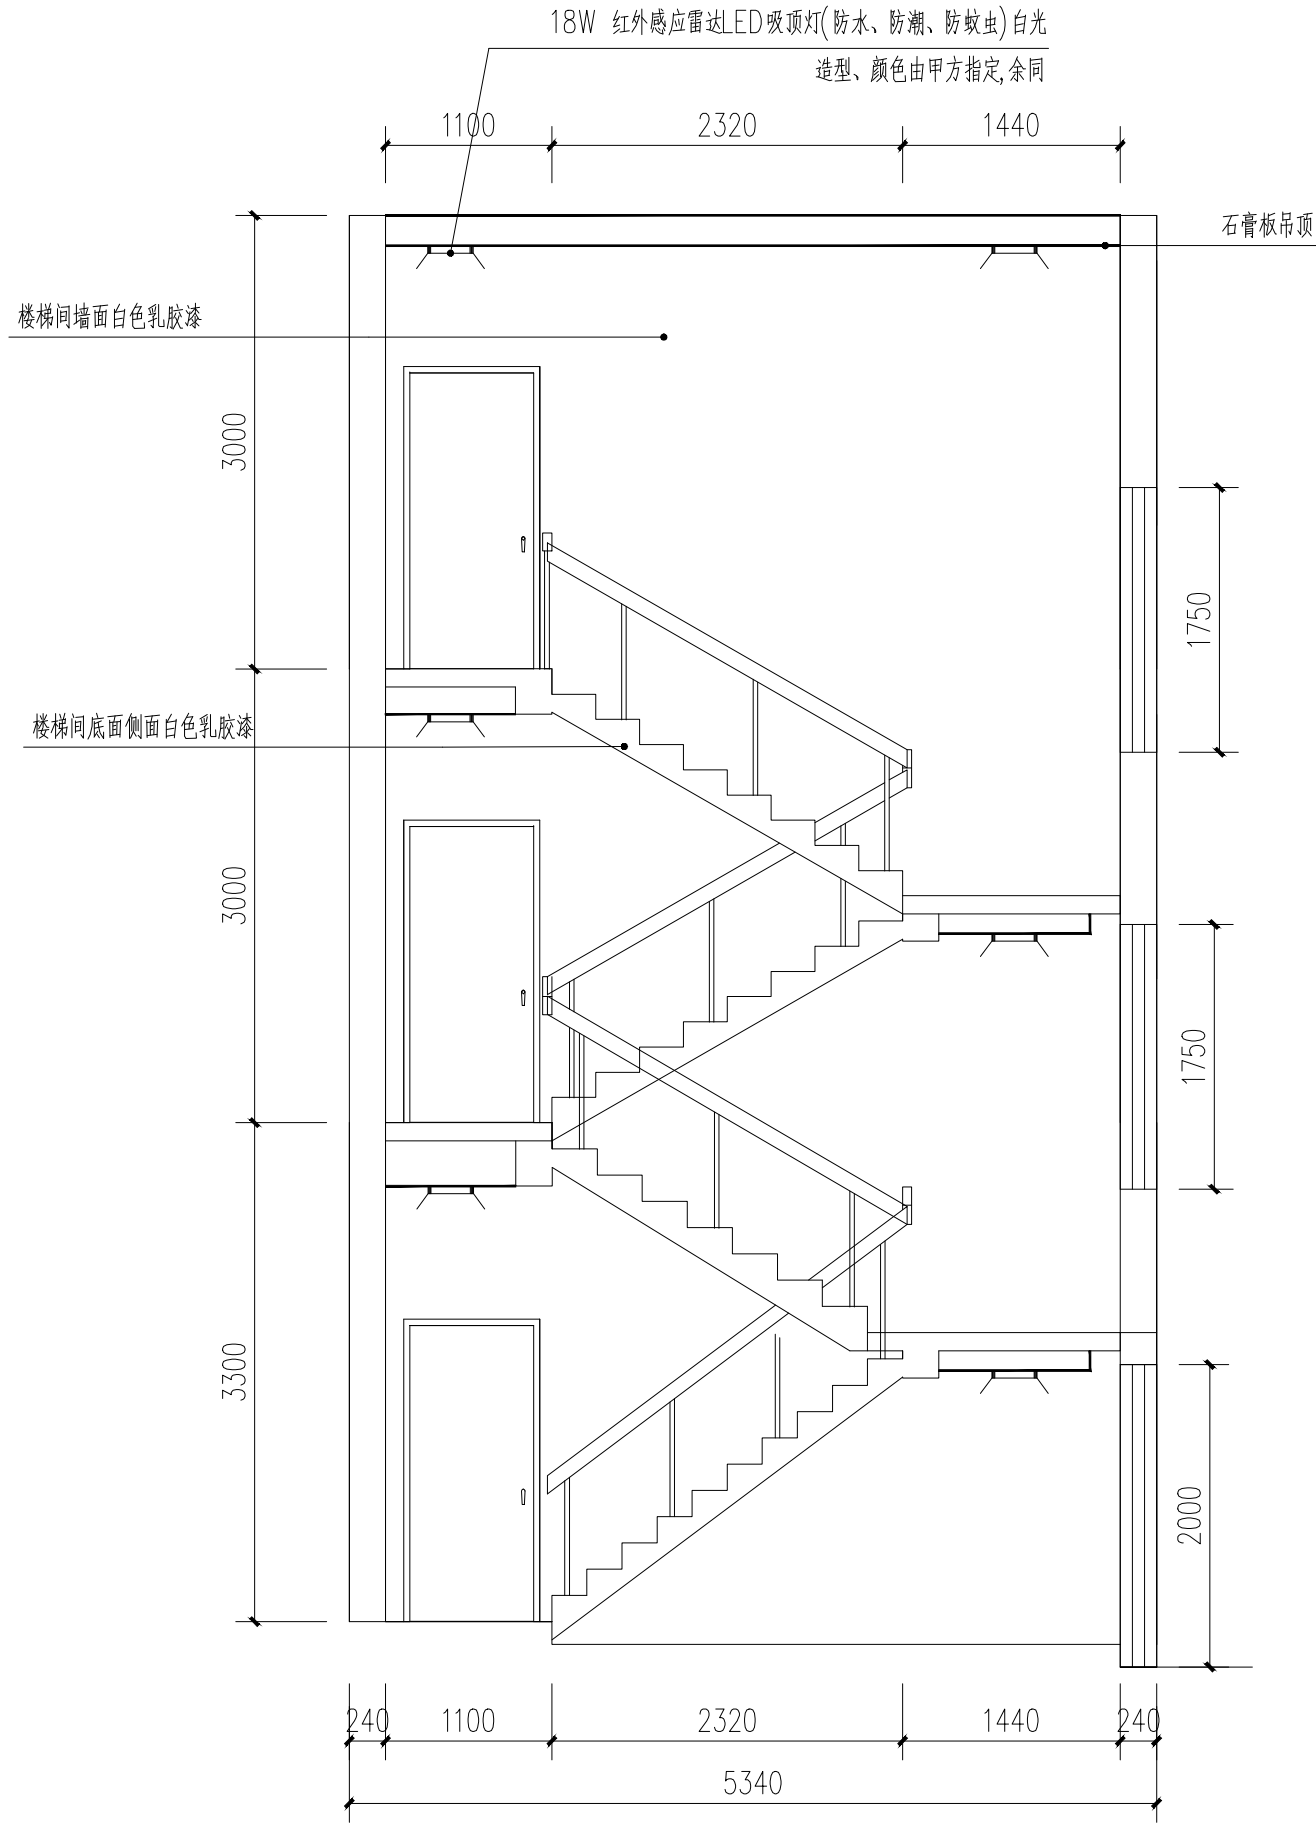

楼梯间2剖面图 1:50

注: 1.拆除原楼梯间一层石材地面(其余为水泥地面)。

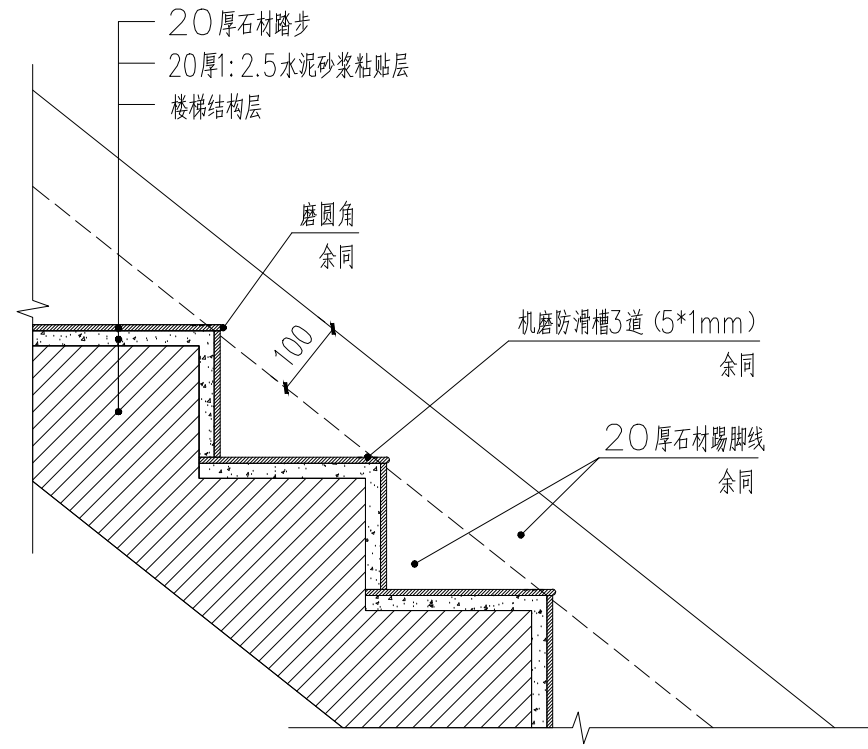

楼梯踏步做法详图 1:10

设计阶段 Design Stage

方案	初设	报规	招标	施工
		●		
人防	消防	园林	绿建	

出图专用章 SHADCL PROJECT SEAL

中京方正（北京）工程技术有限公司
工程设计 甲级 A111002861
工程设计 乙级 A211002868

出图专用章

未加盖本公司出图专用章无效 INVALID NO THE SPECIAL SEAL

注册执业章 REGISTERED SEAL

中华人民共和国一级注册建筑师

姓名: 肖光荣

注册号: 1100286-010

有效期: 至2025年10月



中京方正（北京）工程技术有限公司

Zhongjing Fangzheng(Beijing) Engineering Technology Co., Ltd.

建筑行业（建筑工程）甲级 A111002861

项目负责人 Item Prin	肖光荣	肖光荣
专业负责人 Chief	肖光荣	肖光荣
审定 Approved	董志慧	董志慧
审核 Examined	杨敏	杨敏
校对 Checked	董志慧	董志慧
设计 Designed	赵航震	赵航震

建设单位 Client

射阳县市场监督管理局

工程名称 Project

射阳县市场监督管理局海河分局办公楼装修工程


子项 Sub Item

图名 Title

楼梯间2剖面图

工程号 Pjt.No.	YCFZ-*****-***	专业 Dept.	建筑
比例 Scale	见图	图号 Dwg.No.	建-56
版本 Version		日期 Date	2025年04月

* 本图纸版权属中京方正（北京）工程技术有限公司所有。
* 本图纸需手续齐全方可用于施工。

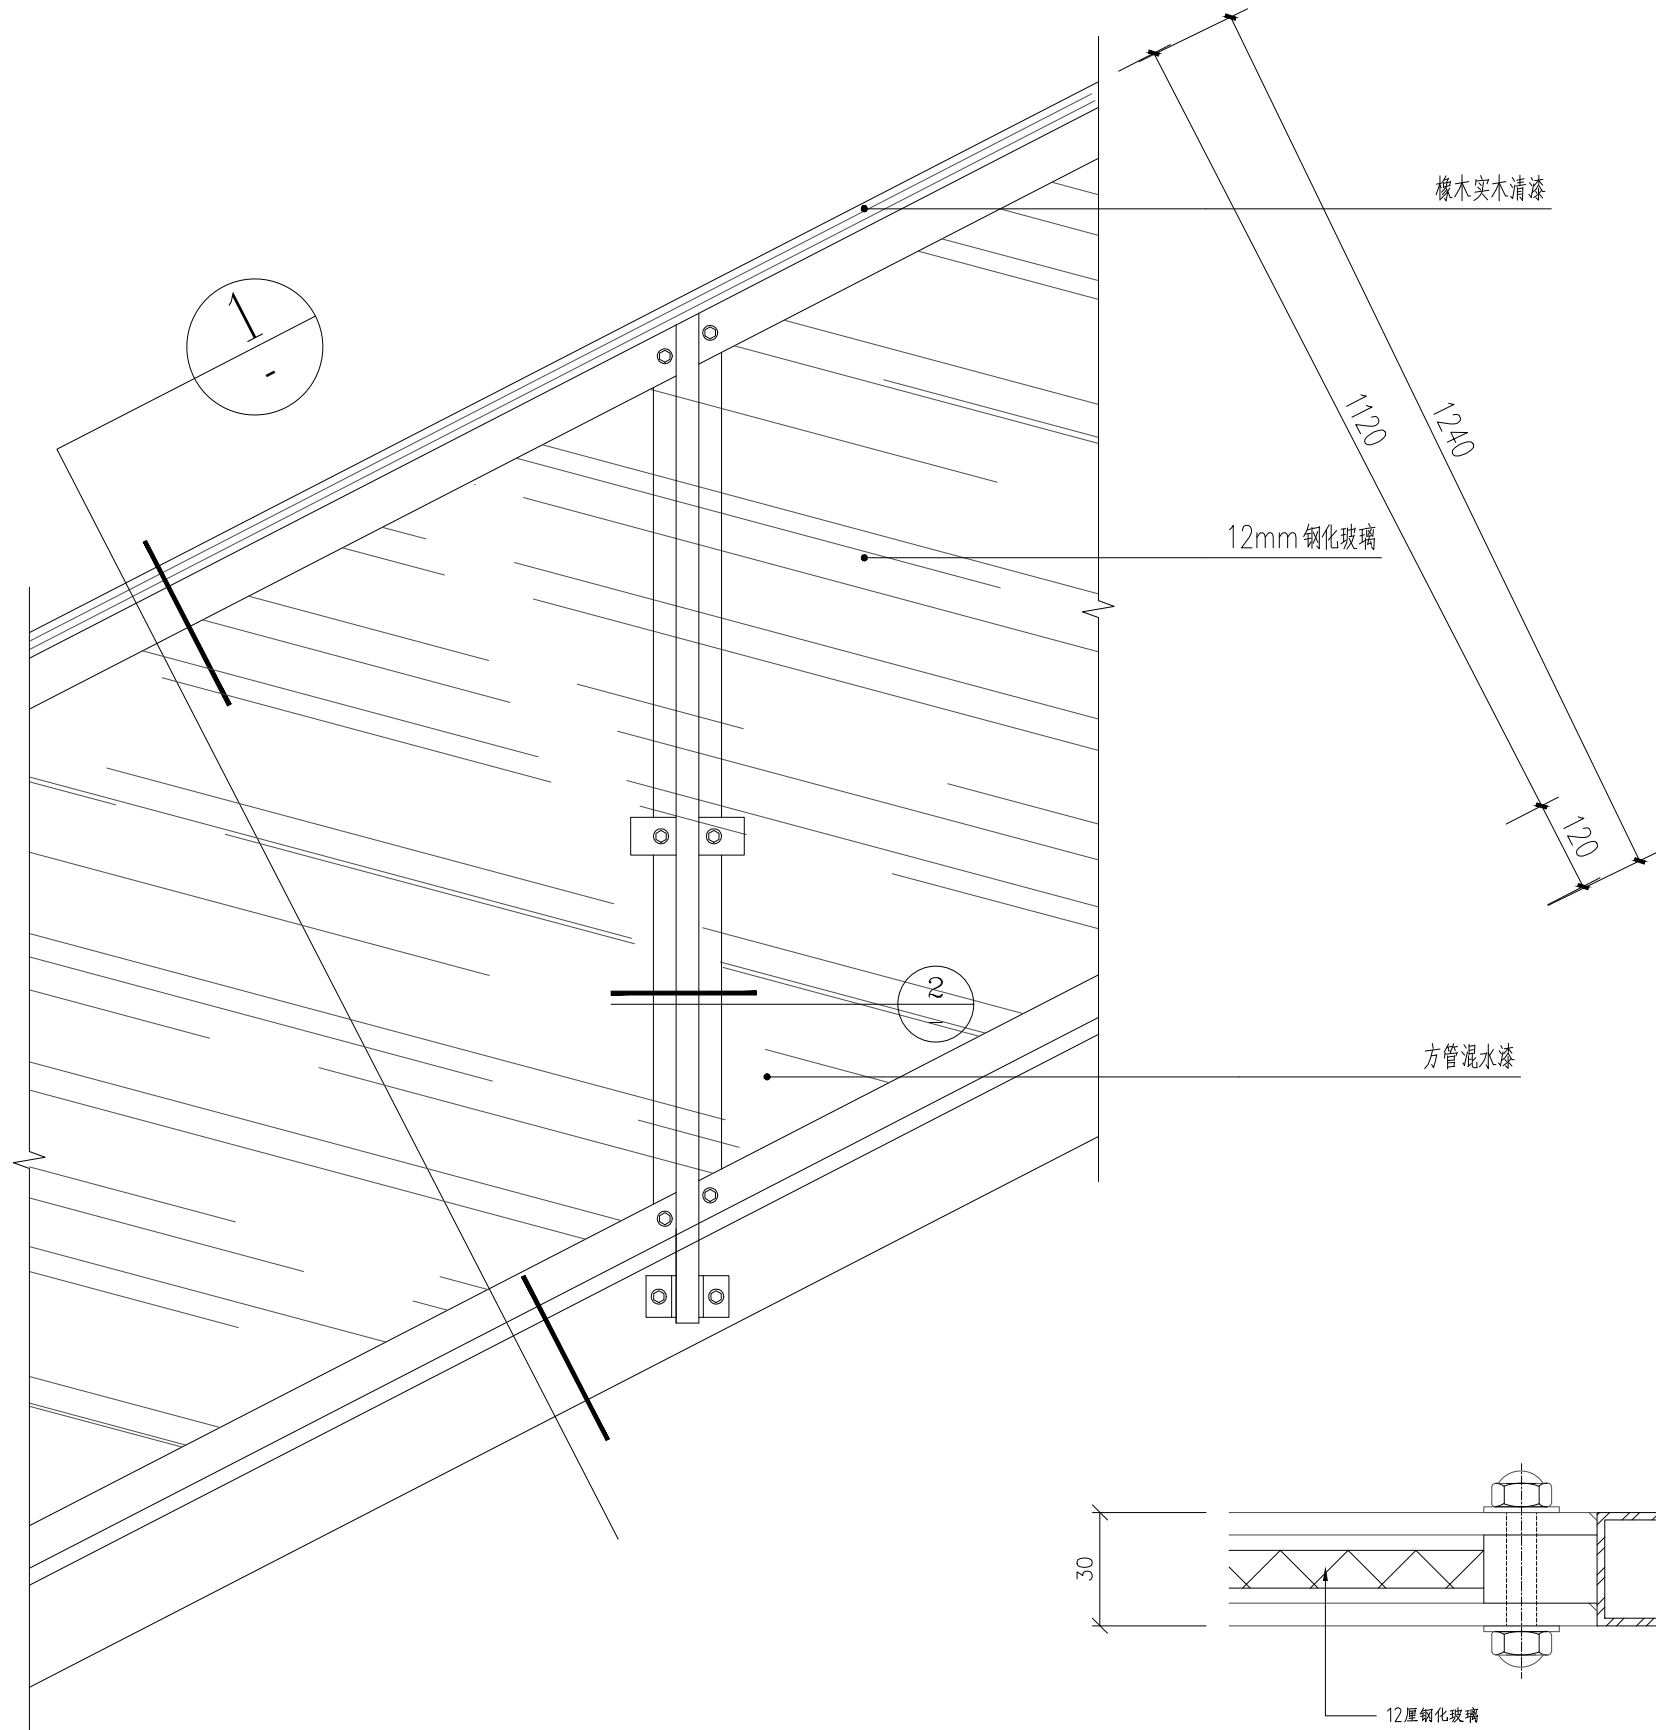

楼梯扶手立面图 1:10

注：拆除原楼梯栏杆扶手，楼梯扶手最终以厂家图纸为准，本图纸仅供参考

楼梯节点大样图 1:2

楼梯扶手剖面图 1:5

设计阶段 Design Stage				
方案	初设	报规	招标	施工
人防	消防	园林	绿建	

出图专用章 SHADCL PROJECT SEAL

中京方正（北京）工程技术有限公司
工程设计 甲级 A111002861
工程设计 乙级 A211002868

出图专用章

未加盖本公司出图专用章无效 INVALID NO THE SPECIAL SEAL

注册执业章 REGISTERED SEAL

中华人民共和国一级注册建筑师

姓名：肖光荣

注册号：1100286-010

有效期：至2025年10月



中京方正（北京）工程技术有限公司

Zhongjing Fangzheng(Beijing) Engineering Technology Co., Ltd.

建筑行业（建筑工程）甲级 A111002861

项目负责人 Item Prin	肖光荣	肖光荣
专业负责人 Chief	肖光荣	肖光荣
审定 Approved	董志慧	董志慧
审核 Examined	杨敏	杨敏
校对 Checked	董志慧	董志慧
设计 Designed	赵航震	赵航震

建设单位 Client

射阳县市场监督管理局

工程名称 Project

射阳县市场监督管理局海河分局办公楼装修工程


子项 Sub Item

图名 Title

楼梯扶手立面图

工程号 Pjt.No.	YCFZ-*****-***	专业 Dept.	建筑
比例 Scale	见图	图号 Dwg.No.	建-57
版本 Version		日期 Date	2025年04月

* 本图纸版权属中京方正（北京）工程技术有限公司所有。
* 本图纸需手续齐全方可用于施工。

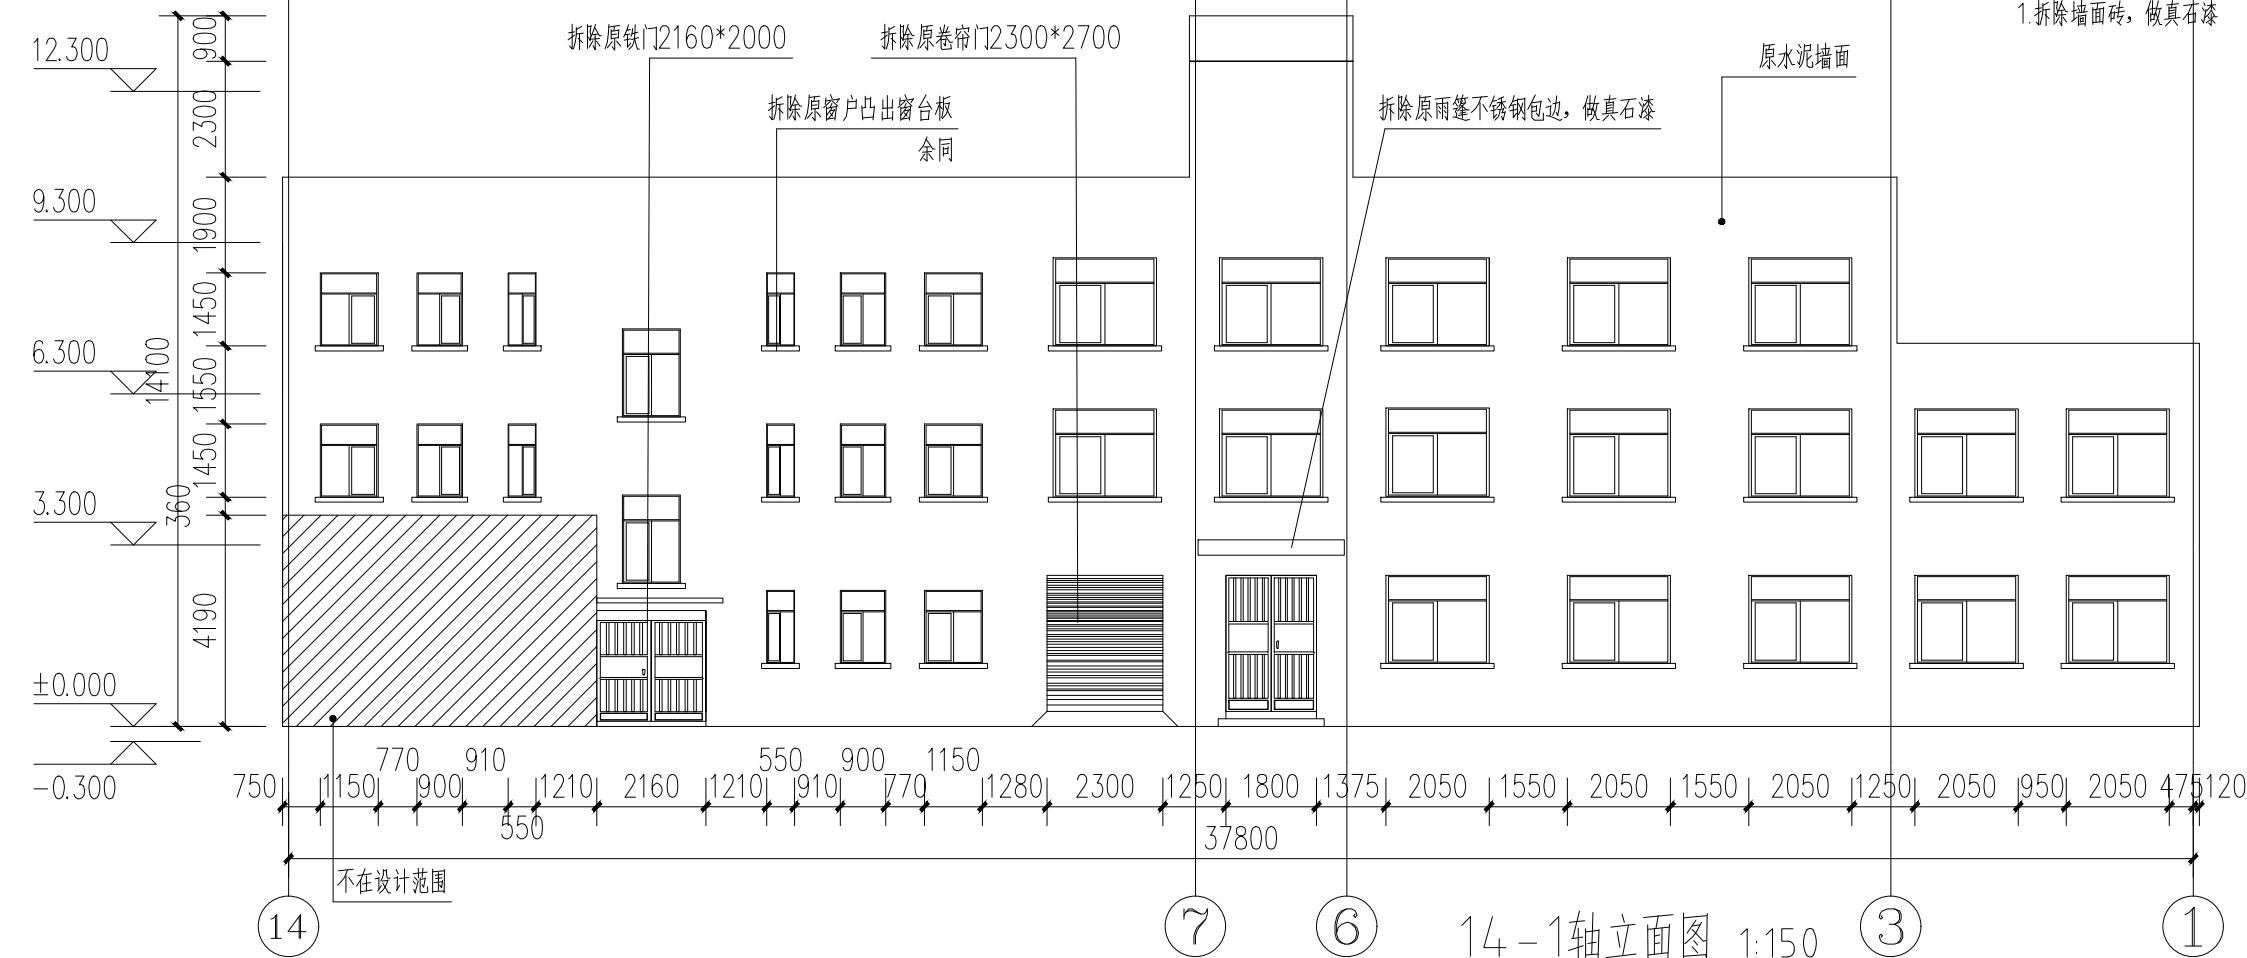

设计阶段 Design Stage				
方案	初设	报规	招标	施工
人防	消防	园林	绿建	

出图专用章 SHADCL PROJECT SEAL

中京方正（北京）工程技术有限公司
工程设计 甲级 A111002861
工程设计 乙级 A211002868

出图专用章
未加盖本公司出图专用章无效 INVALID NO THE SPECIAL SEAL

注册执业章 REGISTERED SEAL

中华人民共和国一级注册建筑师

姓名：肖光荣
注册号：1100286-010
有效期：至2025年10月

中京方正（北京）工程技术有限公司
Zhongjing Fangzheng(Beijing) Engineering Technology Co., Ltd.

建筑行业（建筑工程）甲级 A111002861

项目负责人 Item Prin	肖光荣	肖光荣
专业负责人 Chief	肖光荣	肖光荣
审定 Approved	董志慧	董志慧
审核 Examined	杨敏	杨敏
校对 Checked	董志慧	董志慧
设计 Designed	赵航震	赵航震

建设单位 Client

射阳县市场监督管理局

工程名称 Project

射阳县市场监督管理局海河分局办公楼装修工程


子项 Sub Item

图名 Title


外墙改造前立面图

工程号 Pjt.No.	YCFZ-*****-***	专业 Dept.	建筑
比例 Scale	见图	图号 Dwg.No.	建-58
版本 Version		日期 Date	2025年04月

* 本图纸版权属中京方正（北京）工程技术有限公司所有。
* 本图纸需手续齐全方可用于施工。

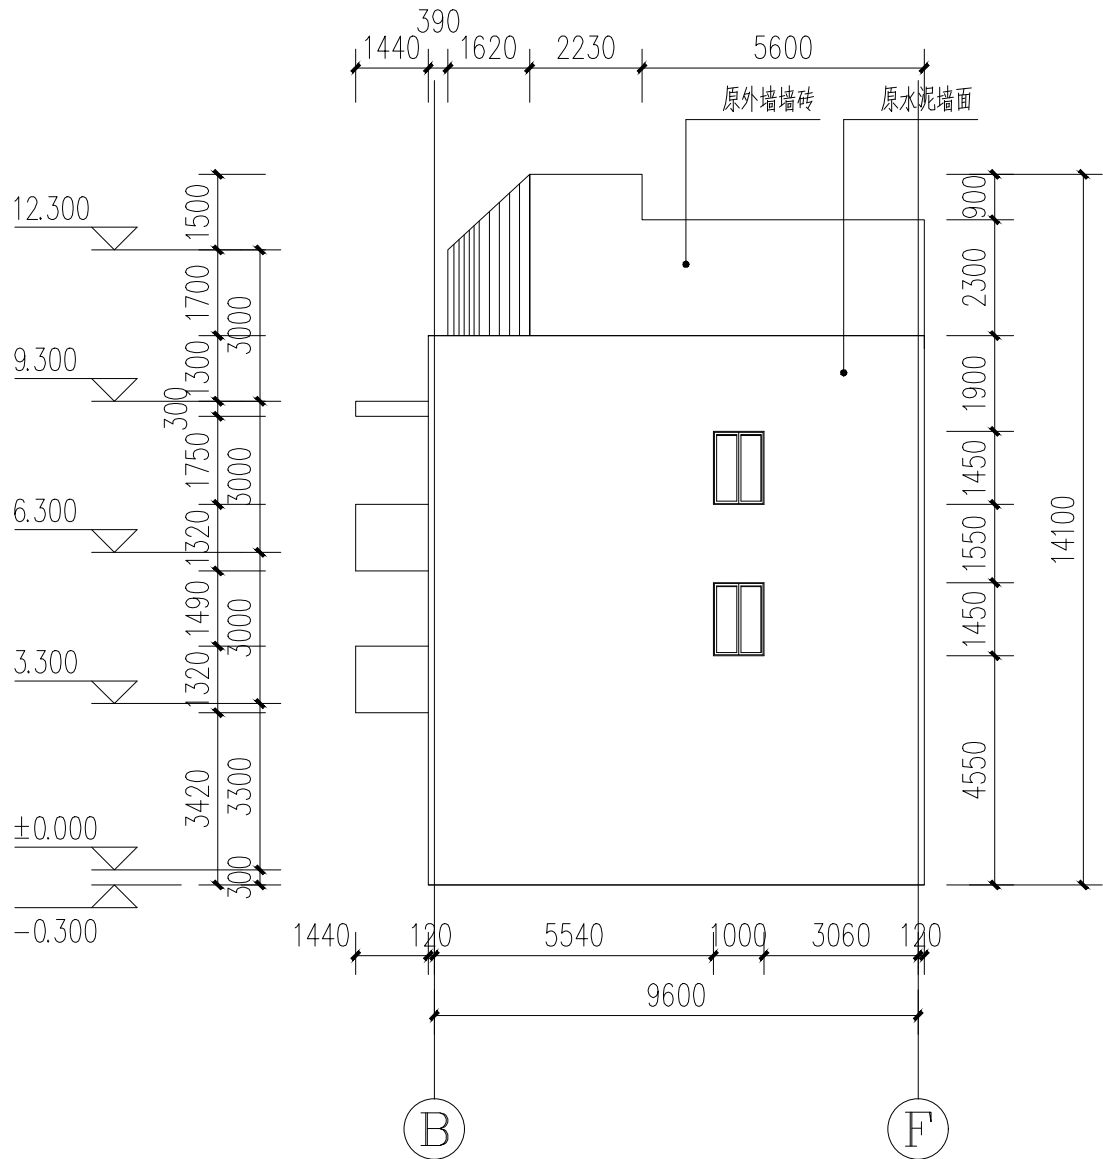

B-F轴立面图 1:150

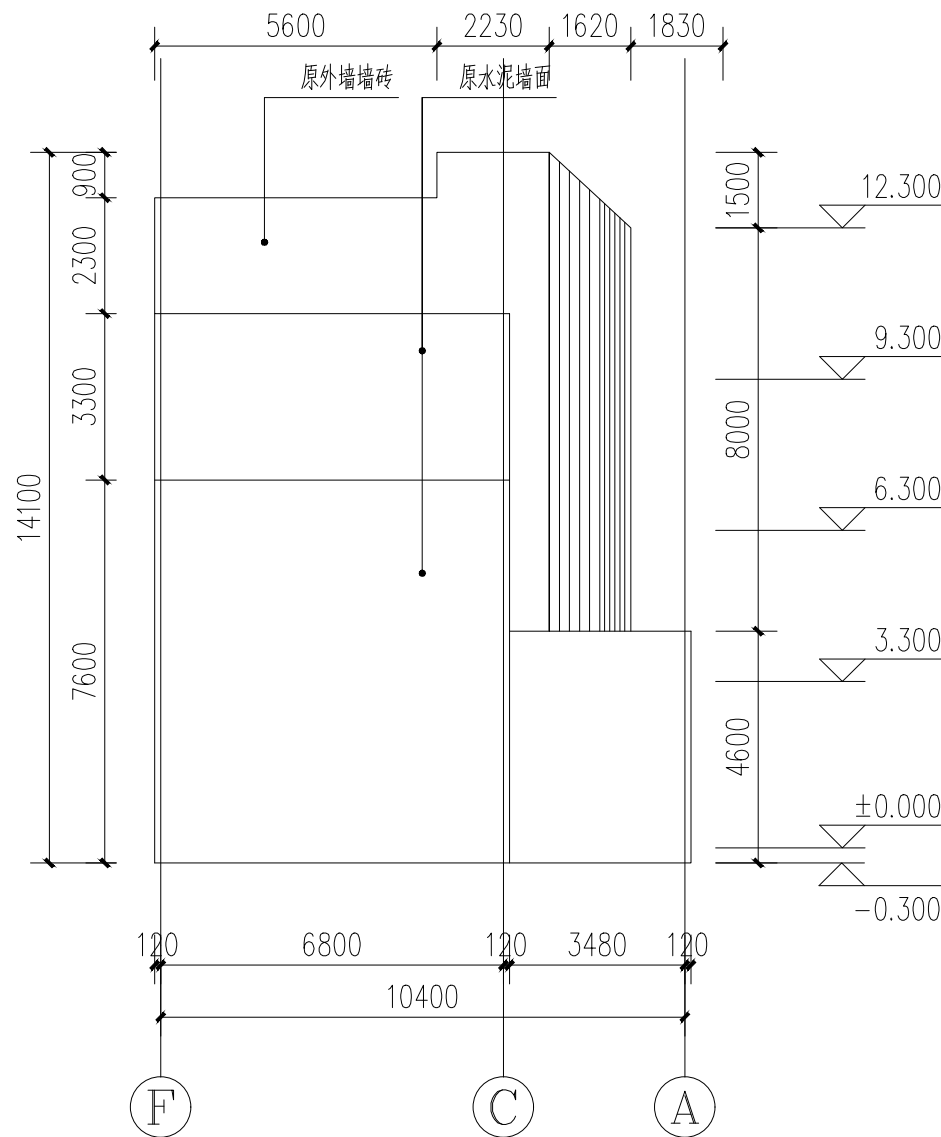

F-A轴立面图 1:150

设计阶段 Design Stage

方案 初设 报规 招标 施工

人防 消防 园林 绿建

出图专用章 SHADCL PROJECT SEAL

中京方正（北京）工程技术有限公司
工程设计 甲级 A111002861
工程设计 乙级 A211002868

出图专用章

未加盖本公司出图专用章无效 INVALID NO THE SPECIAL SEAL

注册执业章 REGISTERED SEAL

中华人民共和国一级注册建筑师

姓名：肖光荣

注册号：1100286-010

有效期：至2025年10月



中京方正（北京）工程技术有限公司

Zhongjing Fangzheng(Beijing) Engineering Technology Co., Ltd.

建筑行业（建筑工程）甲级 A111002861

项目负责人 Item Prin	肖光荣	肖光荣
专业负责人 Chief	肖光荣	肖光荣
审定 Approved	董志慧	董志慧
审核 Examined	杨敏	杨敏
校对 Checked	董志慧	董志慧
设计 Designed	赵航震	赵航震

建设单位 Client

射阳县市场监督管理局

工程名称 Project

射阳县市场监督管理局海河分局办公楼装修工程

子项 Sub Item

图名 Title

外墙改造前立面图

工程号 Pjt.No.	YCFZ-*****-***	专业 Dept.	建筑
比例 Scale	见图	图号 Dwg.No.	建-59
版本 Version		日期 Date	2025年04月

* 本图纸版权属中京方正（北京）工程技术有限公司所有。
* 本图纸需手续齐全方可用于施工。



改造后1-14轴立面图 1:150



改造后14-1轴立面图 1:150

设计阶段 Design Stage				
方案	初设	报规	招标	施工
人防	消防	园林	绿建	

出图专用章 SHADCL PROJECT SEAL

中京方正（北京）工程技术有限公司
工程设计 甲级 A111002861
工程设计 乙级 A211002868

出图专用章

未加盖本公司出图专用章无效 INVALID NO THE SPECIAL SEAL

注册执业章 REGISTERED SEAL

中华人民共和国一级注册建筑师

姓名: 肖光荣
注册号: 1100286-010
有效期: 至2025年10月

中京方正（北京）工程技术有限公司
Zhongjing Fangzheng(Beijing) Engineering Technology Co., Ltd.

建筑行业（建筑工程）甲级 A111002861

项目负责人 Item Prin	肖光荣	肖光荣
专业负责人 Chief	肖光荣	肖光荣
审定 Approved	董志慧	董志慧
审核 Examined	杨敏	杨敏
校对 Checked	董志慧	董志慧
设计 Designed	赵航震	赵航震

建设单位 Client

射阳县市场监督管理局

工程名称 Project

射阳县市场监督管理局海河分局办公楼装修工程


子项 Sub Item

图名 Title


外墙改造后立面图

工程号 Pjt.No.	YCFZ-*****	专业 Dept.	建筑
比例 Scale	见图	图号 Dwg.No.	建-60
版本 Version		日期 Date	2025年04月

* 本图纸版权属中京方正（北京）工程技术有限公司所有。
* 本图纸需手续齐全方可用于施工。

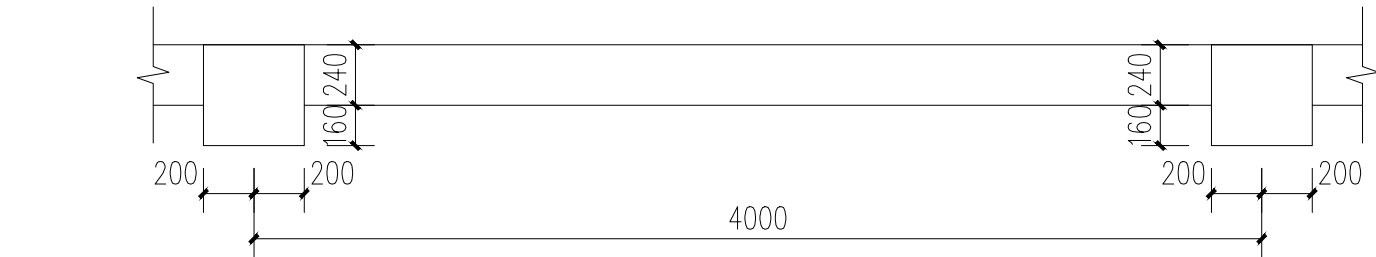

围墙平面图 1:30

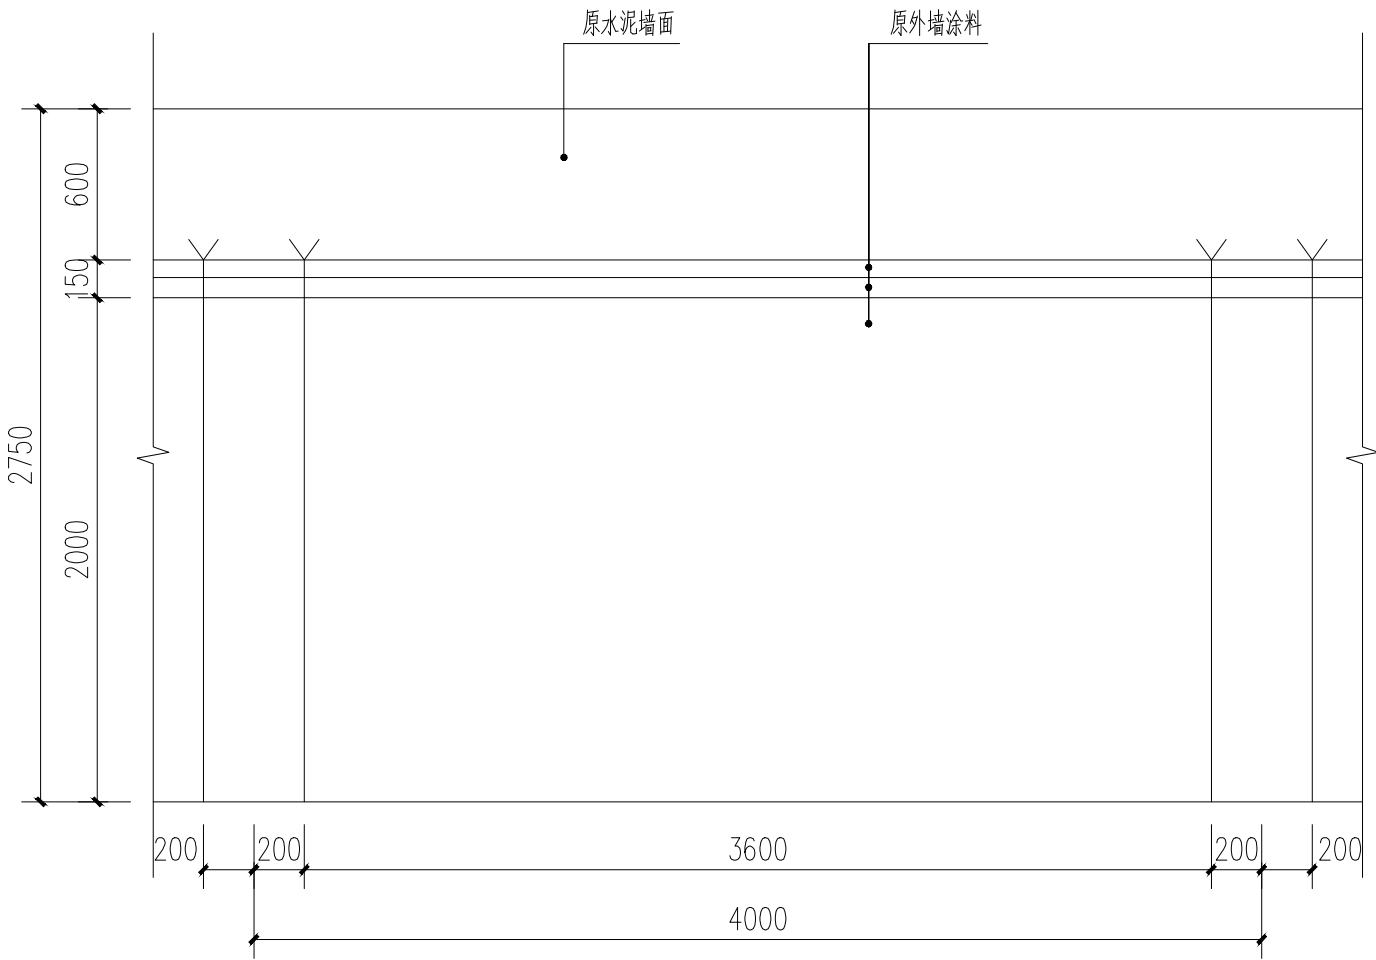

围墙立面图 1:30

注：围墙长约16.7米。

设计阶段 Design Stage				
方案	初设	报规	招标	施工
		●		
人防	消防	园林	绿建	

出图专用章 SHADCL PROJECT SEAL

中京方正（北京）工程技术有限公司
工程设计 甲级 A111002861
工程设计 乙级 A211002868

出图专用章

未加盖本公司出图专用章无效 INVALID NO THE SPECIAL SEAL

注册执业章 REGISTERED SEAL

中华人民共和国一级注册建筑师

姓名：肖光荣

注册号：1100286-010

有效期：至2025年10月



中京方正（北京）工程技术有限公司

Zhongjing Fangzheng(Beijing) Engineering Technology Co., Ltd.

建筑行业（建筑工程）甲级 A111002861

项目负责人 Item Prin	肖光荣	肖光荣
专业负责人 Chief	肖光荣	肖光荣
审 定 Approved	董志慧	董志慧
审 核 Examined	杨 敏	杨 敏
校 对 Checked	董志慧	董志慧
设 计 Designed	赵航震	赵航震

建 设 单 位 Client

射阳县市场监督管理局

工 程 名 称 Project

射阳县市场监督管理局海河分局办公楼装修工程


子 项 Sub Item

图 名 Title

围墙改造前平、立面图

工程号 Pjt.No.	YCFZ-*****-***	专 业 Dept.	建 筑
比 例 Scale	见图	图 号 Dwg. No.	建-63
版 本 Version		日 期 Date	2025年04月

* 本图纸版权属中京方正（北京）工程技术有限公司所有。
* 本图纸需手续齐全方可用于施工。

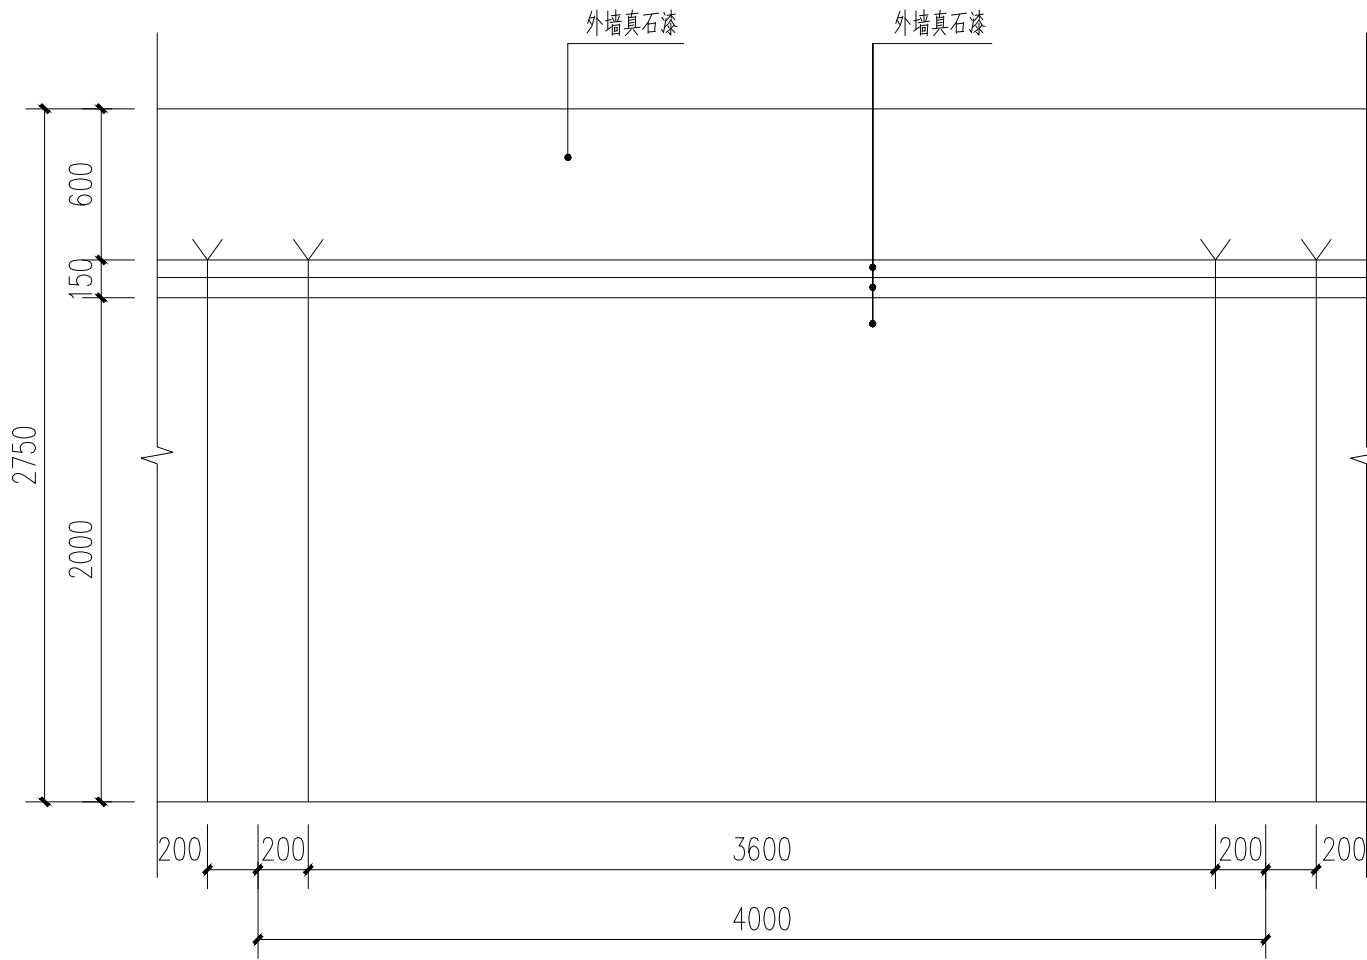

围墙改造后立面图 1:30

注：围墙长约16.7米。

设计阶段 Design Stage				
方案	初设	报规	招标	施工
		●		
人防	消防	园林	绿建	

出图专用章 SHADCL PROJECT SEAL

中京方正（北京）工程技术有限公司
工程设计 甲级 A111002861
工程设计 乙级 A211002868

出图专用章

未加盖本公司出图专用章无效 INVALID NO THE SPECIAL SEAL

注册执业章 REGISTERED SEAL

中华人民共和国一级注册建筑师

姓名：肖光荣

注册号：1100286-010

有效期：至2025年10月



中京方正（北京）工程技术有限公司

Zhongjing Fangzheng(Beijing) Engineering Technology Co., Ltd.

建筑行业（建筑工程）甲级 A111002861

项目负责人 Item Prin	肖光荣	肖光荣
专业负责人 Chief	肖光荣	肖光荣
审 定 Approved	董志慧	董志慧
审 核 Examined	杨 敏	杨敏
校 对 Checked	董志慧	董志慧
设 计 Designed	赵航震	赵航震

建设单位 Client

射阳县市场监督管理局

工程名称 Project

射阳县市场监督管理局海河分局办公楼装修工程


子 项 Sub Item

图 名 Title

围墙改造后立面图

工程号 Pjt.No.	YCFZ-*****-***	专 业 Dept.	建 筑
比 例 Scale	见图	图 号 Dwg. No.	建-64
版 本 Version		日 期 Date	2025年04月

* 本图纸版权属中京方正（北京）工程技术有限公司所有。
* 本图纸需手续齐全方可用于施工。

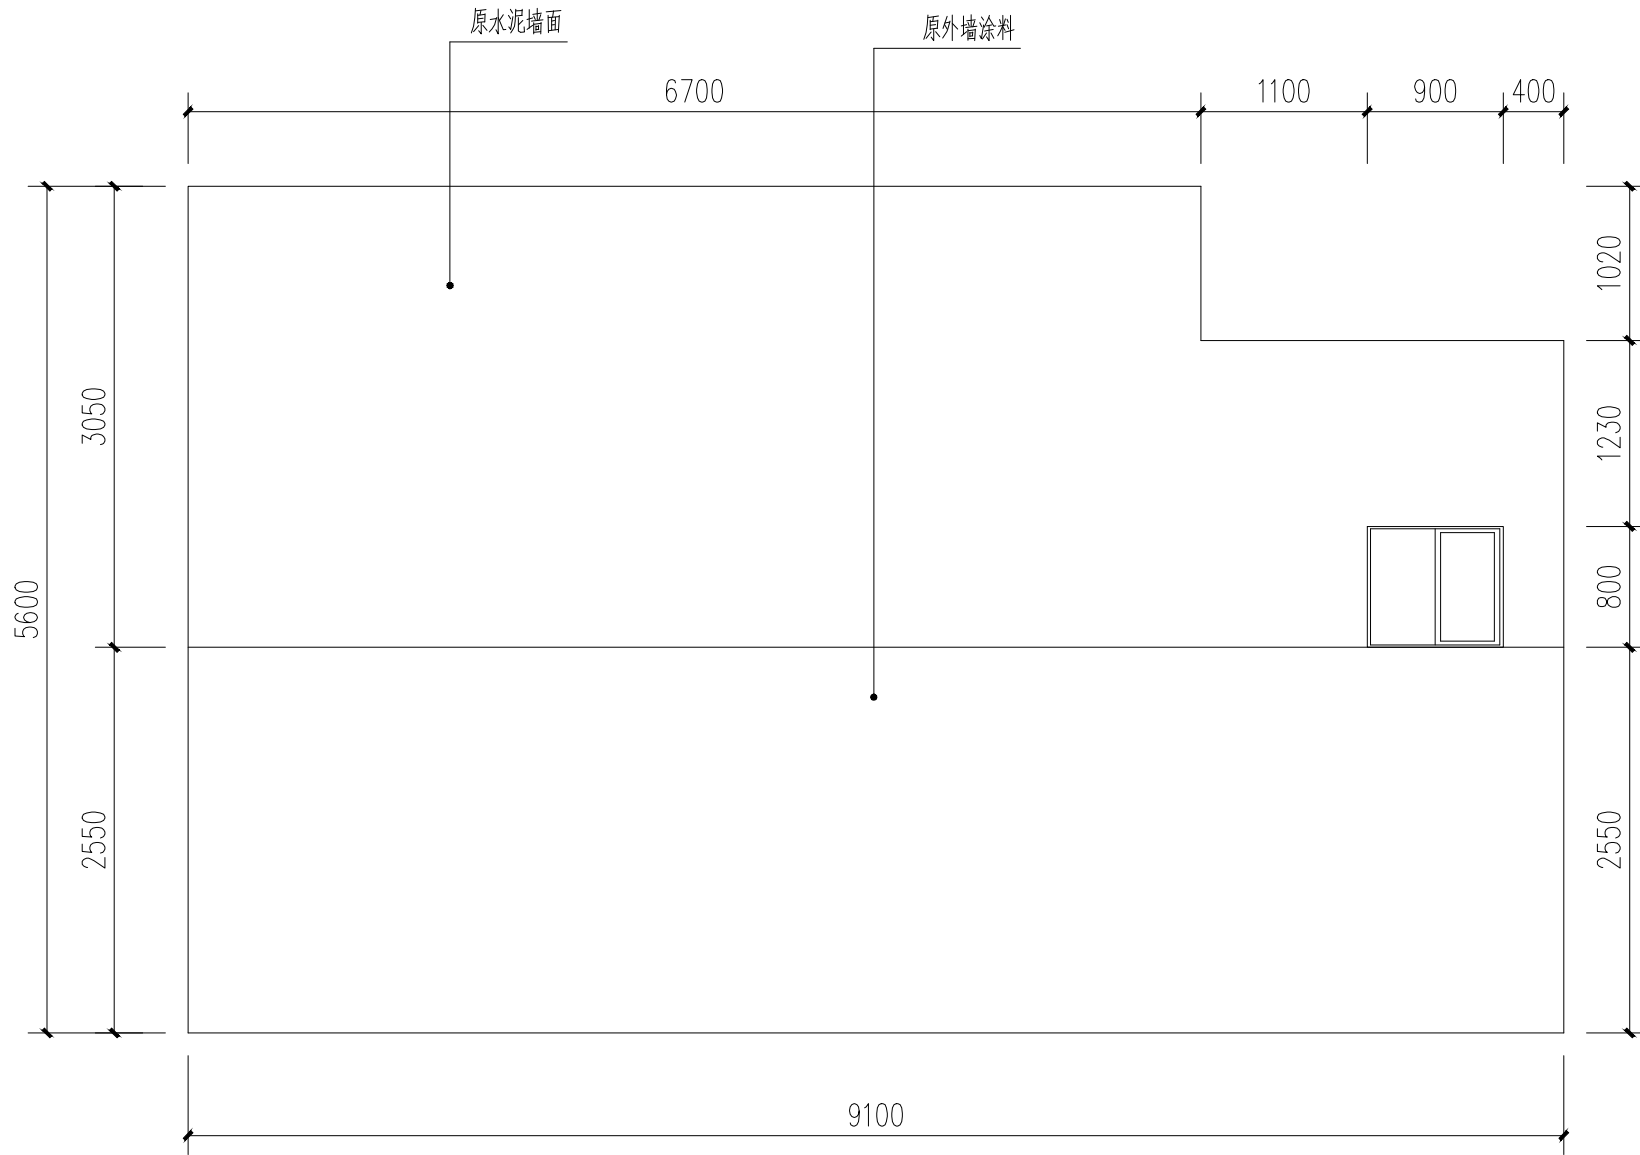

外墙改造前立面1 1:50

设计阶段 Design Stage				
方案	初设	报规	招标	施工
		●		
人防	消防	园林	绿建	

出图专用章 SHADCL PROJECT SEAL

中京方正（北京）工程技术有限公司
工程设计 甲级 A111002861
工程设计 乙级 A211002868

出图专用章

未加盖本公司出图专用章无效 INVALID NO THE SPECIAL SEAL

注册执业章 REGISTERED SEAL

中华人民共和国一级注册建筑师

姓名：肖光荣

注册号：1100286-010

有效期：至2025年10月



中京方正（北京）工程技术有限公司

Zhongjing Fangzheng(Beijing) Engineering Technology Co., Ltd.

建筑行业（建筑工程）甲级 A111002861

项目负责人 Item Prin	肖光荣	肖光荣
专业负责人 Chief	肖光荣	肖光荣
审 定 Approved	董志慧	董志慧
审 核 Examined	杨 敏	杨 敏
校 对 Checked	董志慧	董志慧
设 计 Designed	赵航震	赵航震

建设单位 Client

射阳县市场监督管理局

工程名称 Project

射阳县市场监督管理局海河分局办公楼装修工程


子 项 Sub Item

图 名 Title

外墙改造前立面1

工程号 Pjt.No.	YCFZ-*****-***	专 业 Dept.	建 筑
比 例 Scale	见图	图 号 Dwg. No.	建-65
版 本 Version		日 期 Date	2025年04月

* 本图纸版权属中京方正（北京）工程技术有限公司所有。
* 本图纸需手续齐全方可用于施工。

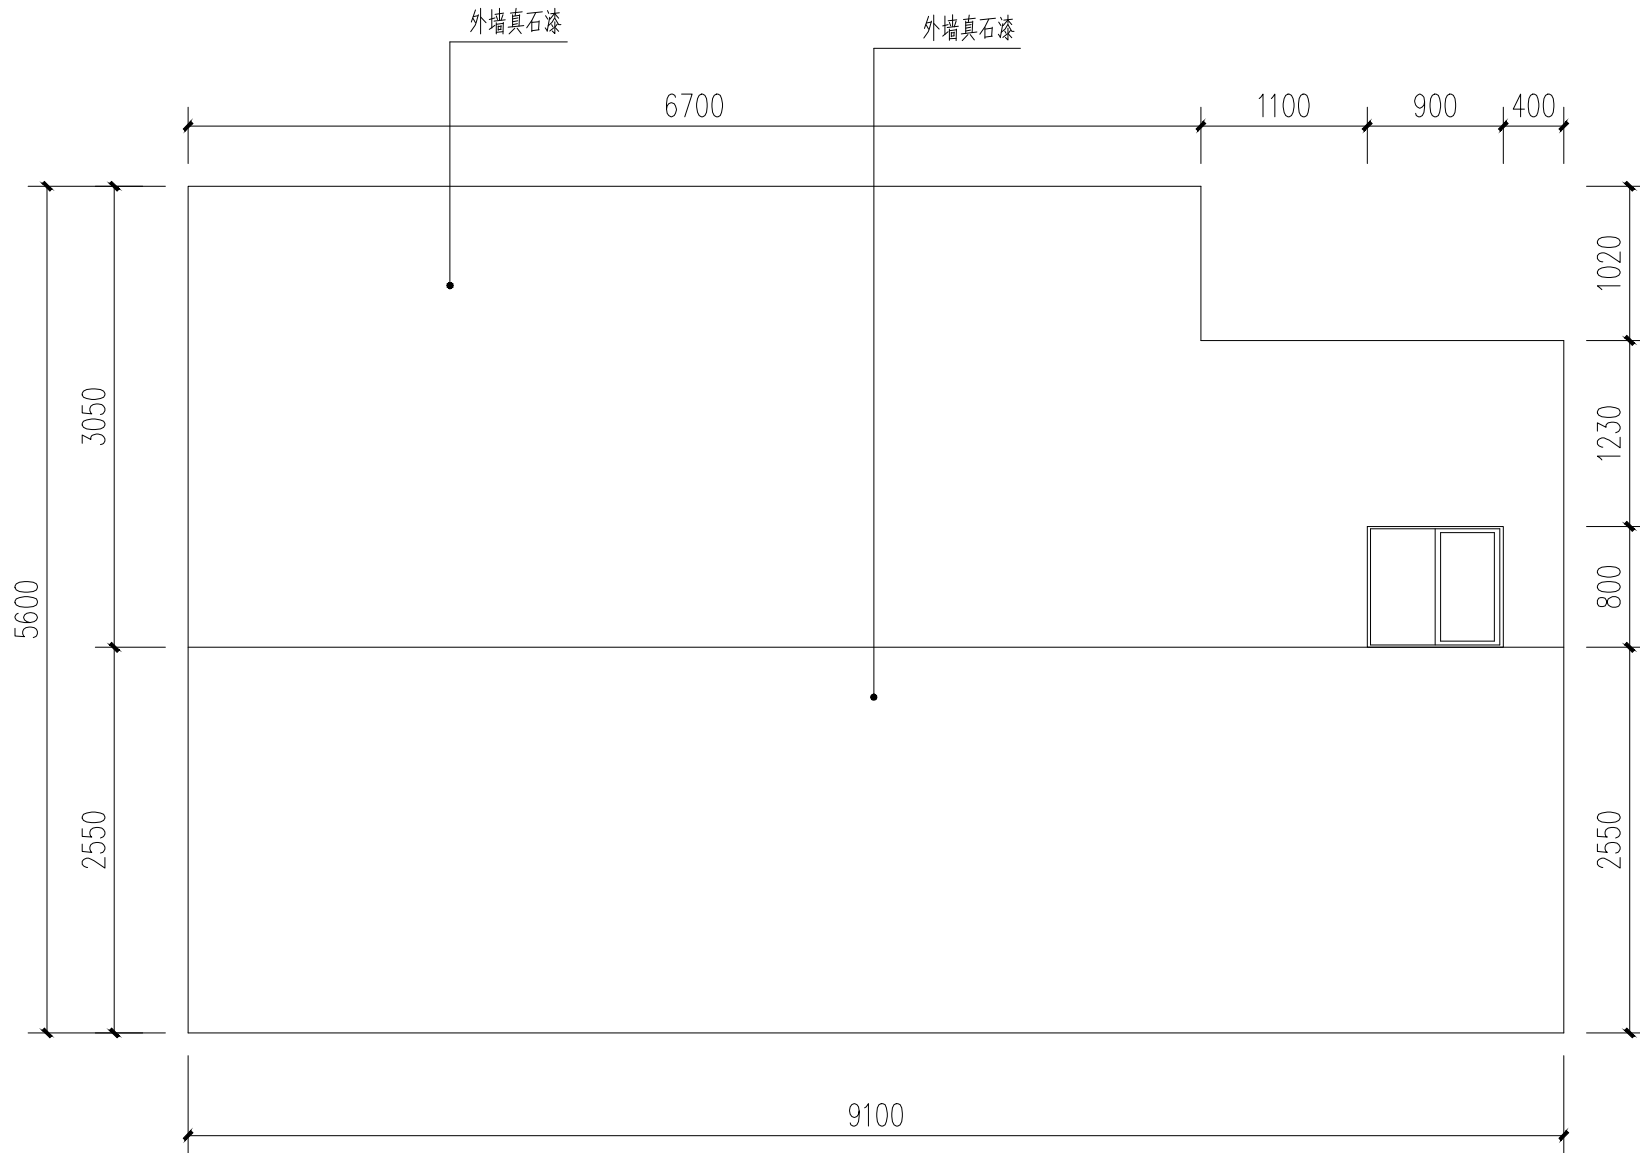

外墙改造后立面1 1:50

设计阶段 Design Stage				
方案	初设	报规	招标	施工
		●		
人防	消防	园林	绿建	

出图专用章 SHADCL PROJECT SEAL

中京方正（北京）工程技术有限公司
工程设计 甲级 A111002861
工程设计 乙级 A211002868

出图专用章

未加盖本公司出图专用章无效 INVALID NO THE SPECIAL SEAL

注册执业章 REGISTERED SEAL

中华人民共和国一级注册建筑师

姓名：肖光荣

注册号：1100286-010

有效期：至2025年10月



中京方正（北京）工程技术有限公司

Zhongjing Fangzheng(Beijing) Engineering Technology Co., Ltd.

建筑行业（建筑工程）甲级 A111002861

项目负责人 Item Prin	肖光荣	肖光荣
专业负责人 Chief	肖光荣	肖光荣
审 定 Approved	董志慧	董志慧
审 核 Examined	杨 敏	杨敏
校 对 Checked	董志慧	董志慧
设 计 Designed	赵航震	赵航震

建设单位 Client

射阳县市场监督管理局

工程名称 Project

射阳县市场监督管理局海河分局办公楼装修工程


子 项 Sub Item

图 名 Title

外墙改造后立面1

工程号 Pjt.No.	YCFZ-*****-***	专业 Dept.	建 筑
比 例 Scale	见图	图 号 Dwg. No.	建-66
版 本 Version		日 期 Date	2025年04月

* 本图纸版权属中京方正（北京）工程技术有限公司所有。
* 本图纸需手续齐全方可用于施工。

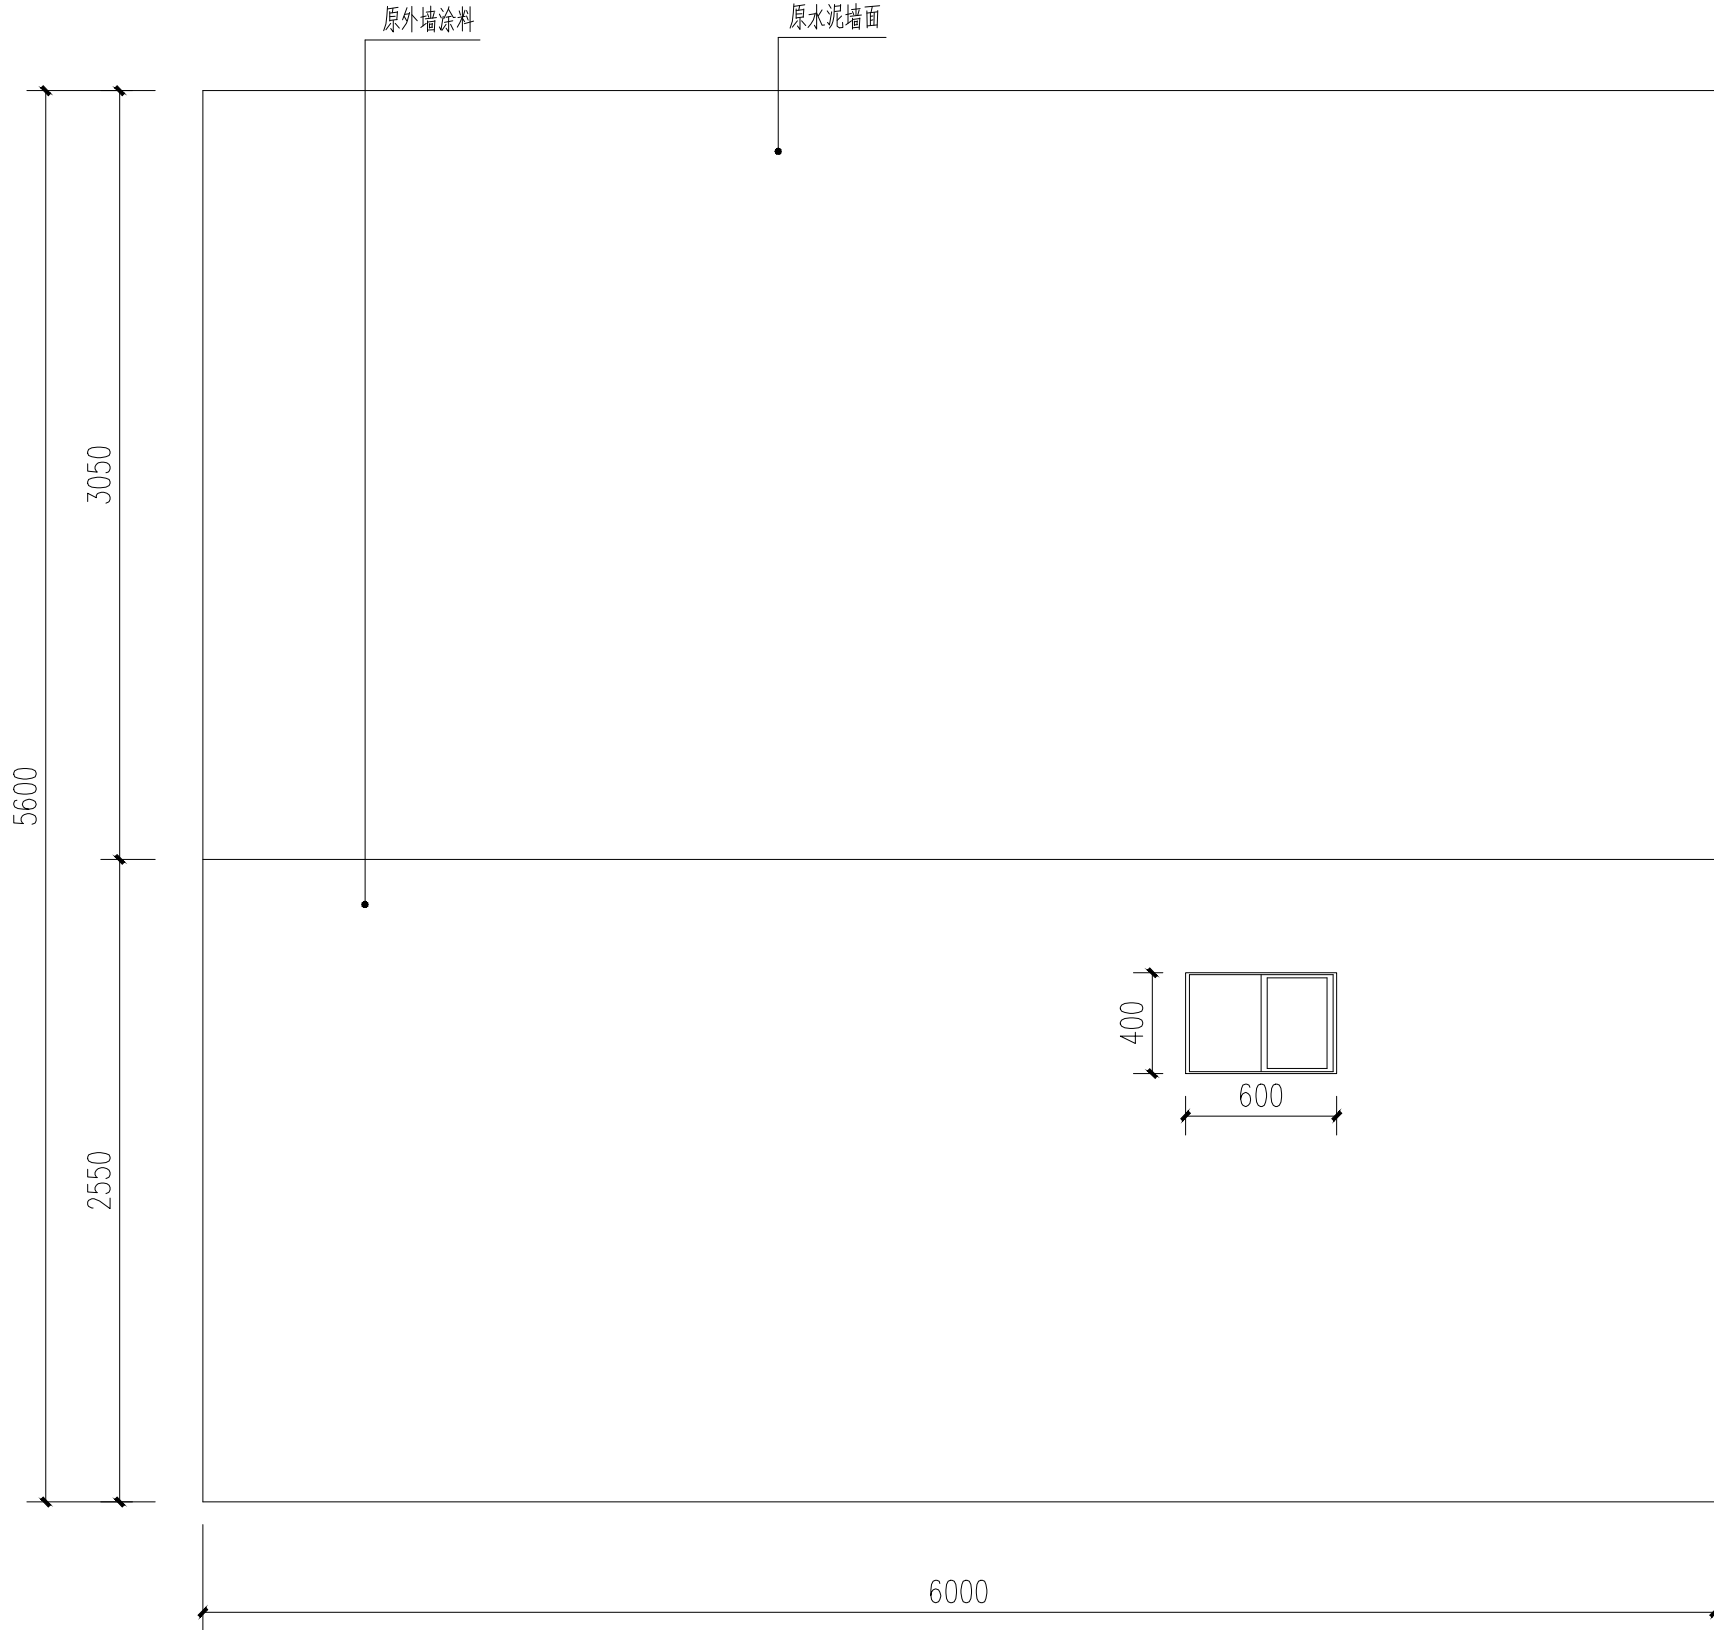

外墙改造前立面2 1:30

设计阶段 Design Stage				
方案	初 设	报 规	招 标	施 工
		●		
人 防	消 防	园 林	绿 建	

出图专用章 SHADCL PROJECT SEAL

中京方正（北京）工程技术有限公司
工程设计 甲级 A111002861
工程设计 乙级 A211002868

出图专用章

未加盖本公司出图专用章无效 INVALID NO THE SPECIAL SEAL

注册执业章 REGISTERED SEAL

中华人民共和国一级注册建筑师

姓 名：肖 光 荣

注册号：1100286-010

有效期：至2025年10月



中京方正（北京）工程技术有限公司

Zhongjing Fangzheng(Beijing) Engineering Technology Co., Ltd.

建筑行业（建筑工程）甲级 A111002861

项目负责人 Item Prin	肖光荣	肖 光 荣
专业负责人 Chief	肖光荣	肖 光 荣
审 定 Approved	董志慧	董志慧
审 核 Examined	杨 敏	杨 敏
校 对 Checked	董志慧	董志慧
设 计 Designed	赵航震	赵航震

建 设 单 位 Client

射阳县市场监督管理局

工 程 名 称 Project

射阳县市场监督管理局海河分局办公楼装修工程


子 项 Sub Item

图 名 Title

外墙改造前立面2

工程号 Pjt.No.	YCFZ-*****-***	专 业 Dept.	建 筑
比 例 Scale	见图	图 号 Dwg. No.	建-67
版 本 Version		日 期 Date	2025年04月

* 本图纸版权属中京方正（北京）工程技术有限公司所有。
* 本图纸需手续齐全方可用于施工。

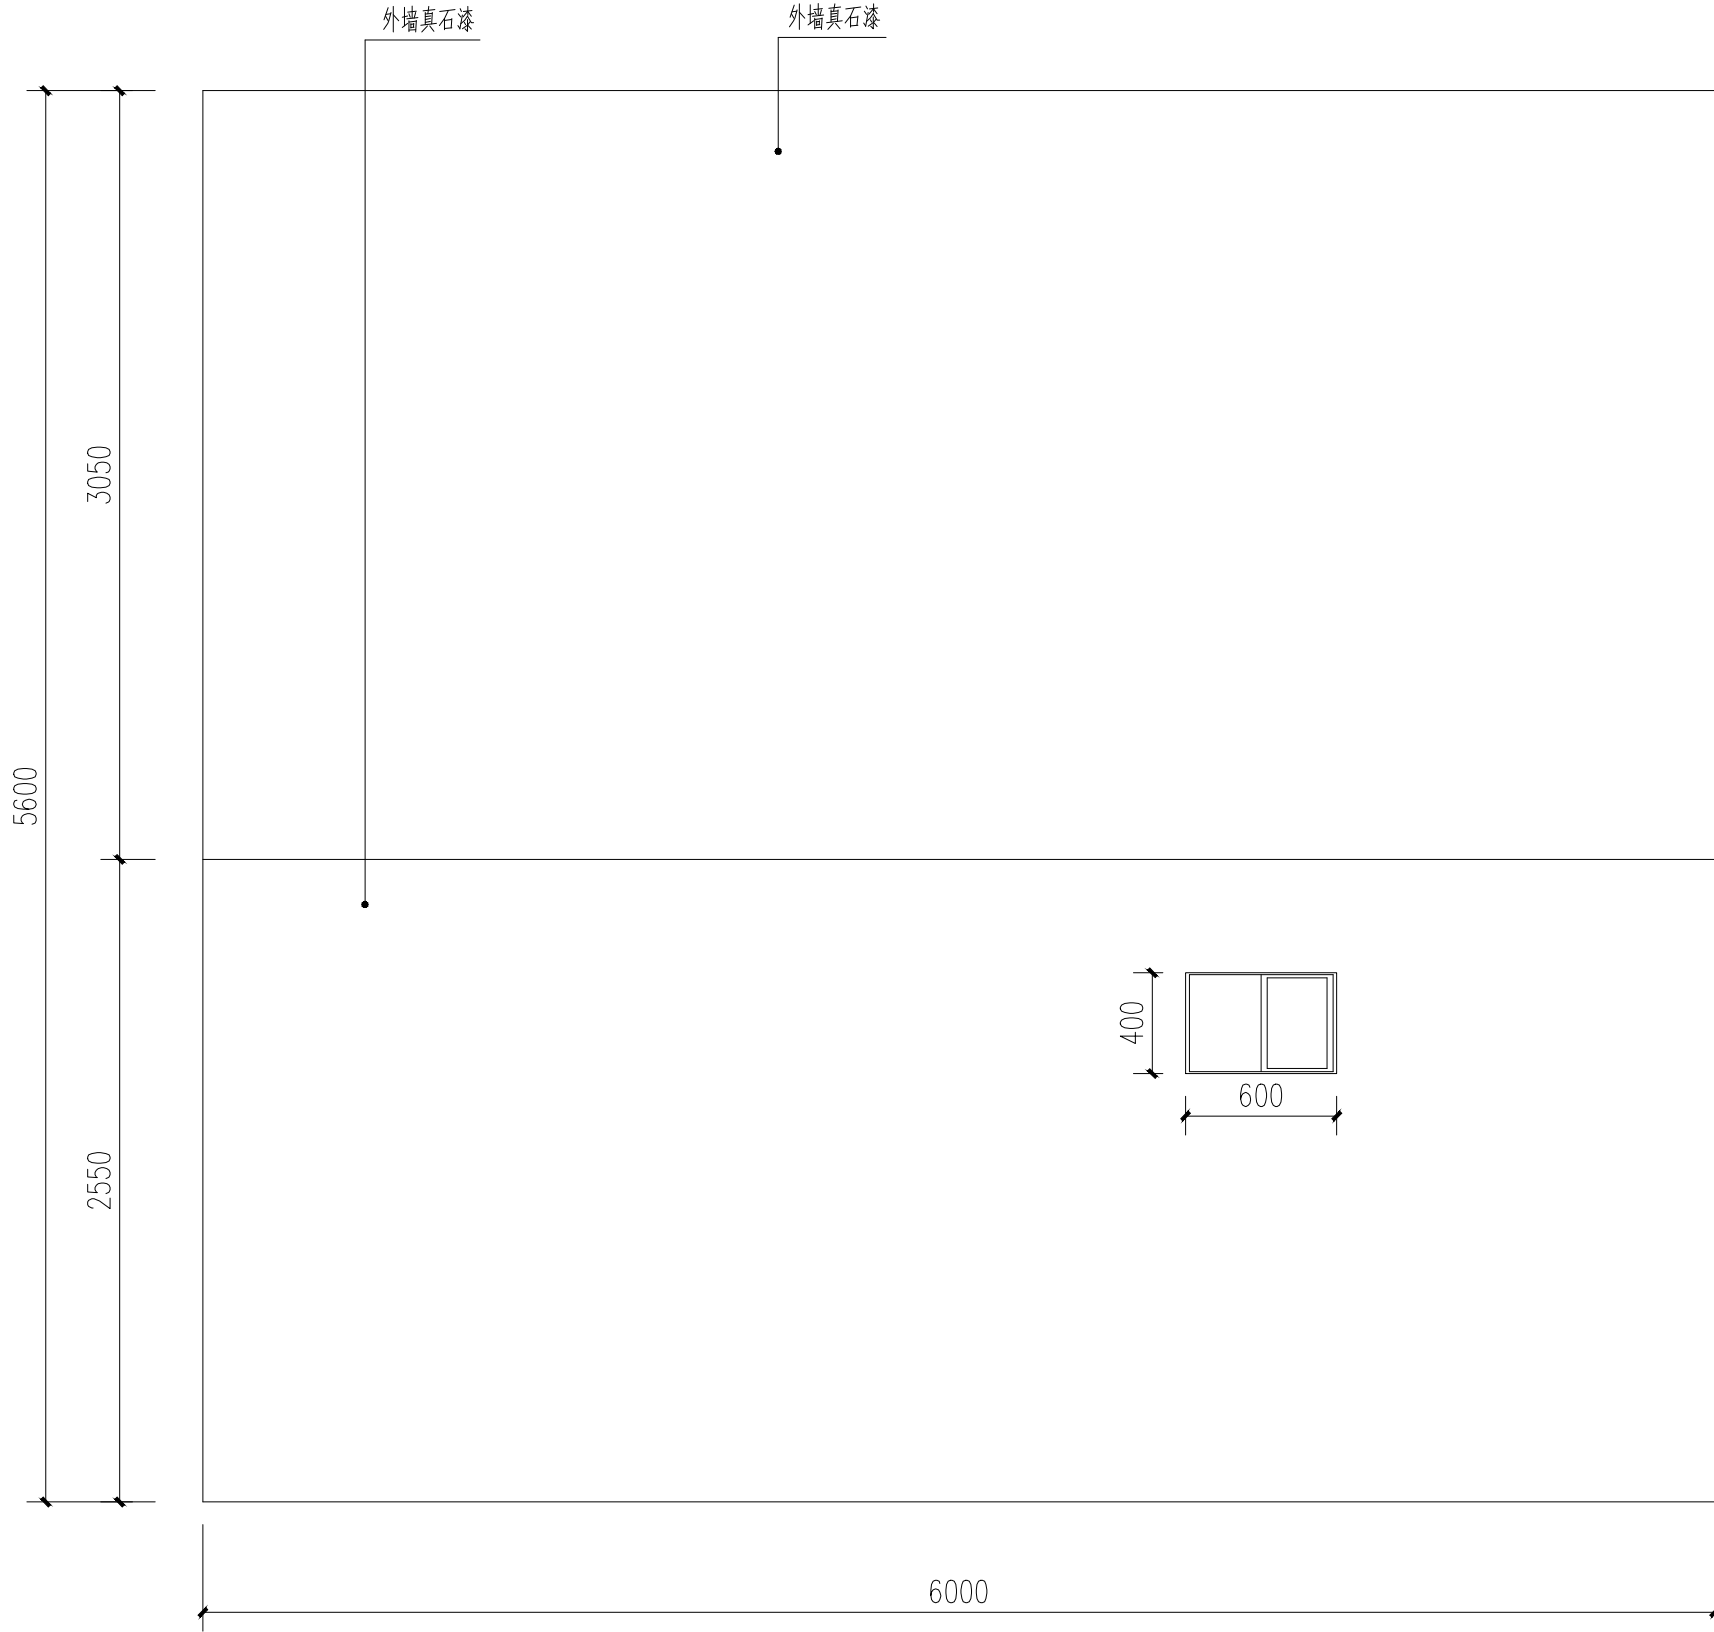

外墙改造后立面2 1:30

设计阶段 Design Stage				
方案	初设	报规	招标	施工
		●		
人防	消防	园林	绿建	

出图专用章 SHADCL PROJECT SEAL

中京方正（北京）工程技术有限公司
工程设计 甲级 A111002861
工程设计 乙级 A211002868

出图专用章

未加盖本公司出图专用章无效 INVALID NO THE SPECIAL SEAL

注册执业章 REGISTERED SEAL

中华人民共和国一级注册建筑师

姓名：肖光荣

注册号：1100286-010

有效期：至2025年10月



中京方正（北京）工程技术有限公司

Zhongjing Fangzheng(Beijing) Engineering Technology Co., Ltd.

建筑行业（建筑工程）甲级 A111002861

项目负责人 Item Prin	肖光荣	肖光荣
专业负责人 Chief	肖光荣	肖光荣
审 定 Approved	董志慧	董志慧
审 核 Examined	杨 敏	杨敏
校 对 Checked	董志慧	董志慧
设 计 Designed	赵航震	赵航震

建设单位 Client

射阳县市场监督管理局

工程名称 Project

射阳县市场监督管理局海河分局办公楼装修工程


子 项 Sub Item

图 名 Title

外墙改造后立面2

工程号 Pjt.No.	YCFZ-*****-***	专业 Dept.	建 筑
比例 Scale	见图	图 号 Dwg. No.	建-68
版 本 Version		日 期 Date	2025年04月

* 本图纸版权属中京方正（北京）工程技术有限公司所有。
* 本图纸需手续齐全方可用于施工。

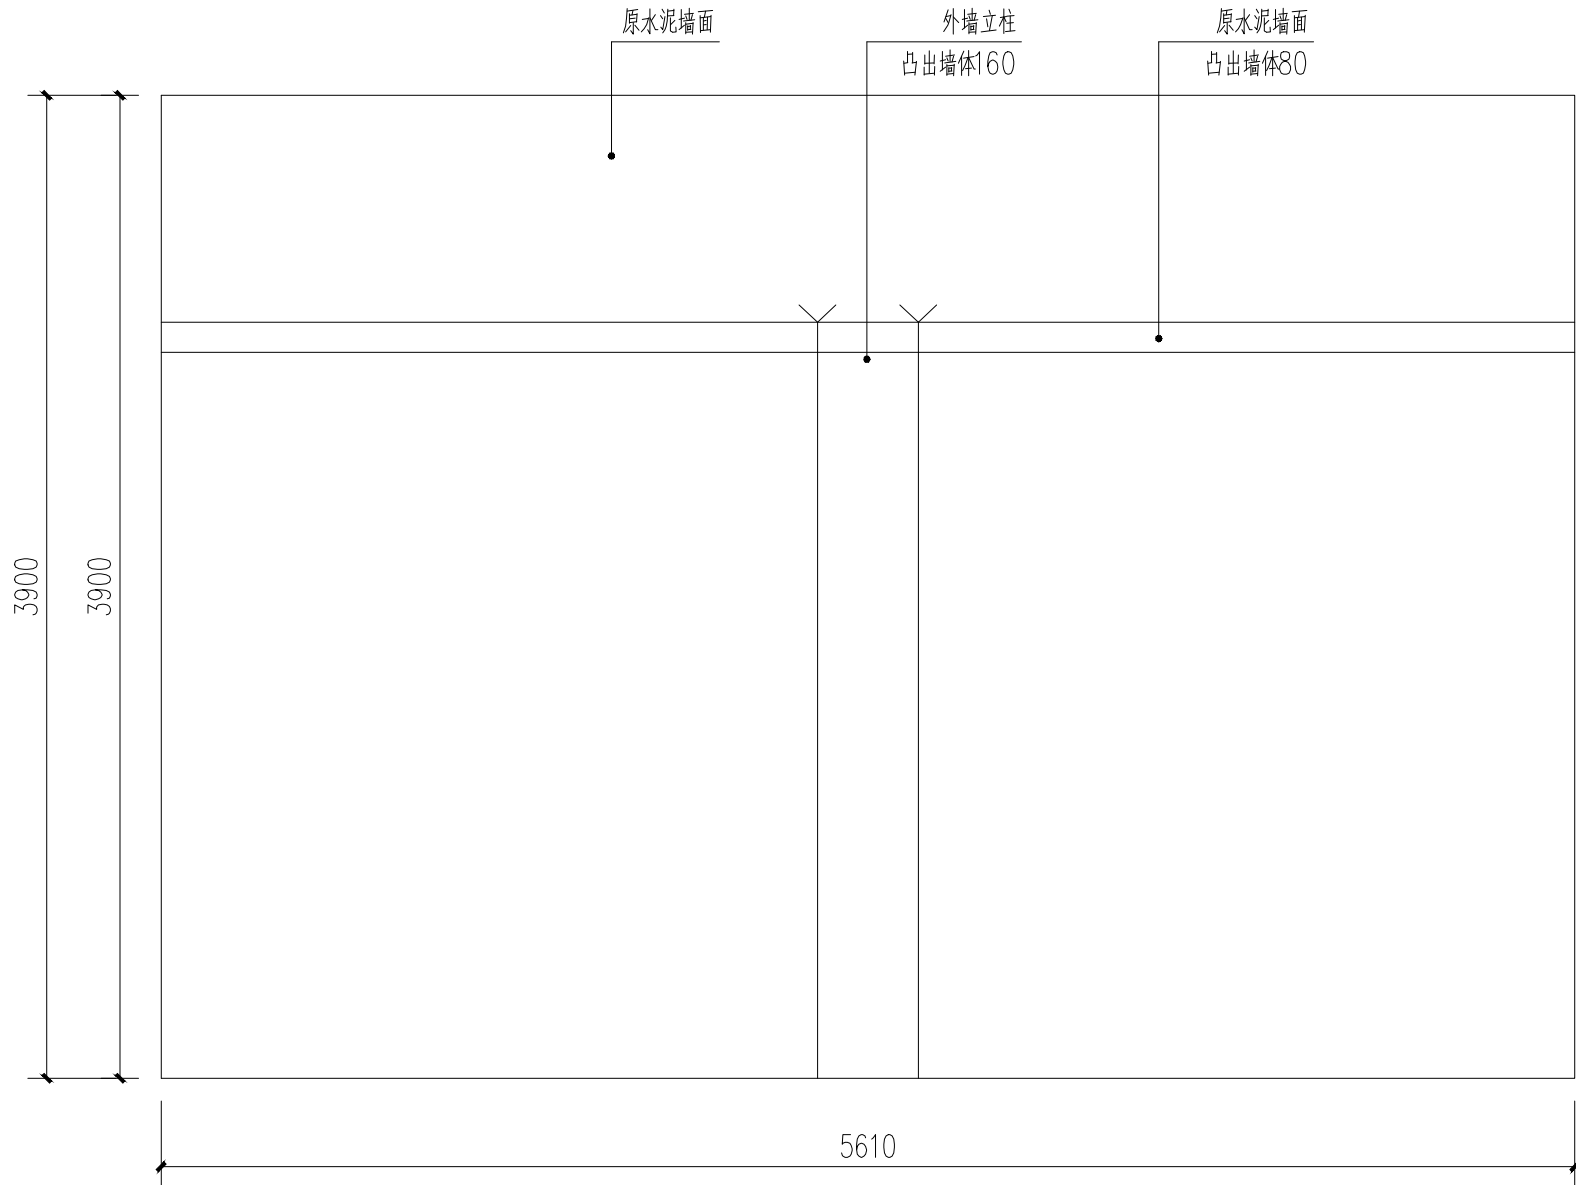

外墙改造前立面3 1:30

设计阶段 Design Stage				
方案	初设	报规	招标	施工
		●		
人防	消防	园林	绿建	

出图专用章 SHADCL PROJECT SEAL

中京方正（北京）工程技术有限公司
工程设计 甲级 A111002861
工程设计 乙级 A211002868

出图专用章

未加盖本公司出图专用章无效 INVALID NO THE SPECIAL SEAL

注册执业章 REGISTERED SEAL

中华人民共和国一级注册建筑师

姓名：肖光荣

注册号：1100286-010

有效期：至2025年10月



中京方正（北京）工程技术有限公司

Zhongjing Fangzheng(Beijing) Engineering Technology Co., Ltd.

建筑行业（建筑工程）甲级 A111002861

项目负责人 Item Prin	肖光荣	肖光荣
专业负责人 Chief	肖光荣	肖光荣
审 定 Approved	董志慧	董志慧
审 核 Examined	杨 敏	杨敏
校 对 Checked	董志慧	董志慧
设 计 Designed	赵航震	赵航震

建设单位 Client

射阳县市场监督管理局

工程名称 Project

射阳县市场监督管理局海河分局办公楼装修工程


子 项 Sub Item

图 名 Title

外墙改造前立面3

工程号 Pjt.No.	YCFZ-*****-***	专 业 Dept.	建 筑
比 例 Scale	见图	图 号 Dwg. No.	建-69
版 本 Version		日 期 Date	2025年04月

* 本图纸版权属中京方正（北京）工程技术有限公司所有。
* 本图纸需手续齐全方可用于施工。

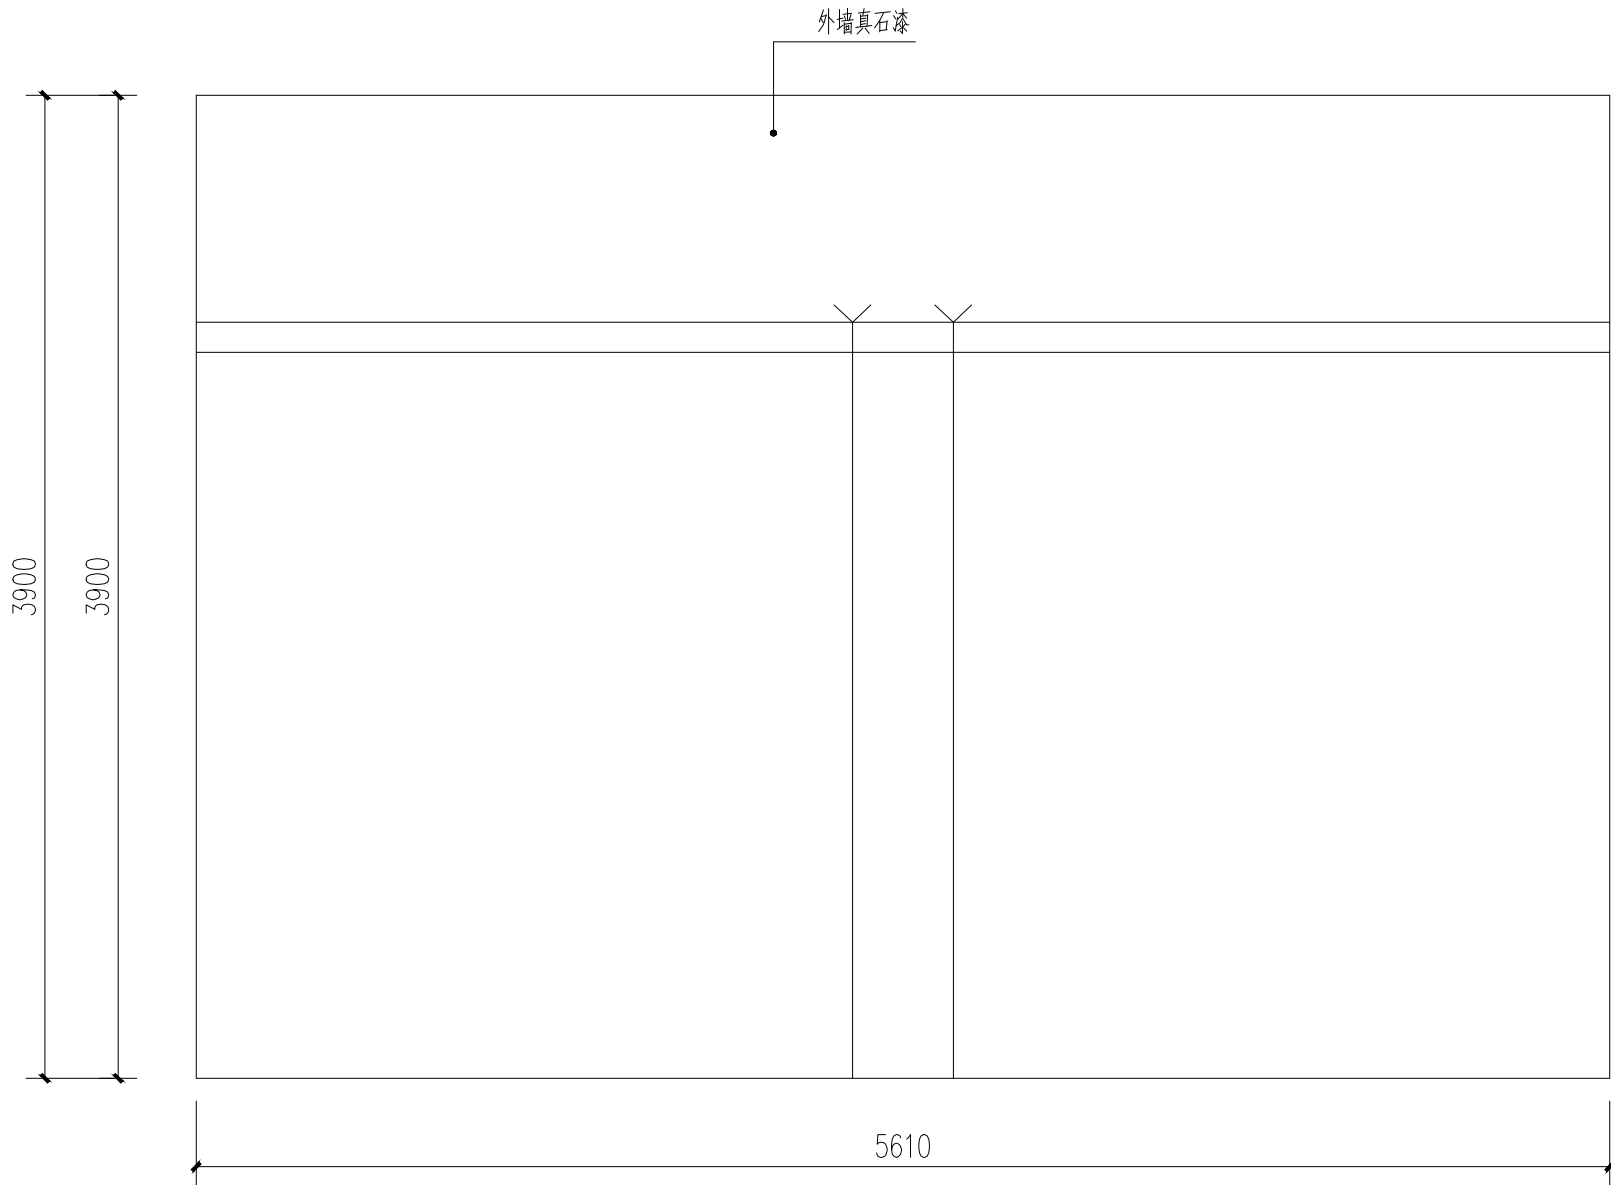

外墙改造后立面3 1:30

设计阶段 Design Stage				
方案	初 设	报 规	招 标	施 工
		●		
人 防	消 防	园 林	绿 建	

出图专用章 SHADCL PROJECT SEAL

中京方正（北京）工程技术有限公司
工程设计 甲级 A111002861
工程设计 乙级 A211002868

出图专用章

未加盖本公司出图专用章无效 INVALID NO THE SPECIAL SEAL

注册执业章 REGISTERED SEAL

中华人民共和国一级注册建筑师

姓 名：肖 光 荣

注册号： 1100286-010

有效期： 至2025年10月



中京方正（北京）工程技术有限公司

Zhongjing Fangzheng(Beijing) Engineering Technology Co., Ltd.

建筑行业（建筑工程）甲级 A111002861

项目负责人 Item Prin	肖光荣	肖 光 荣
专业负责人 Chief	肖光荣	肖 光 荣
审 定 Approved	董志慧	董 志 慧
审 核 Examined	杨 敏	杨 敏
校 对 Checked	董志慧	董 志 慧
设 计 Designed	赵航震	赵 航 震

建 设 单 位 Client

射阳县市场监督管理局

工 程 名 称 Project

射阳县市场监督管理局海河分局办公楼装修工程


子 项 Sub Item

图 名 Title

外墙改造后立面3

工程号 Pjt.No.	YCFZ-*****-***	专 业 Dept.	建 筑
比 例 Scale	见图	图 号 Dwg. No.	建-70
版 本 Version		日 期 Date	2025年04月

* 本图纸版权属中京方正（北京）工程技术有限公司所有。
* 本图纸需手续齐全方可用于施工。

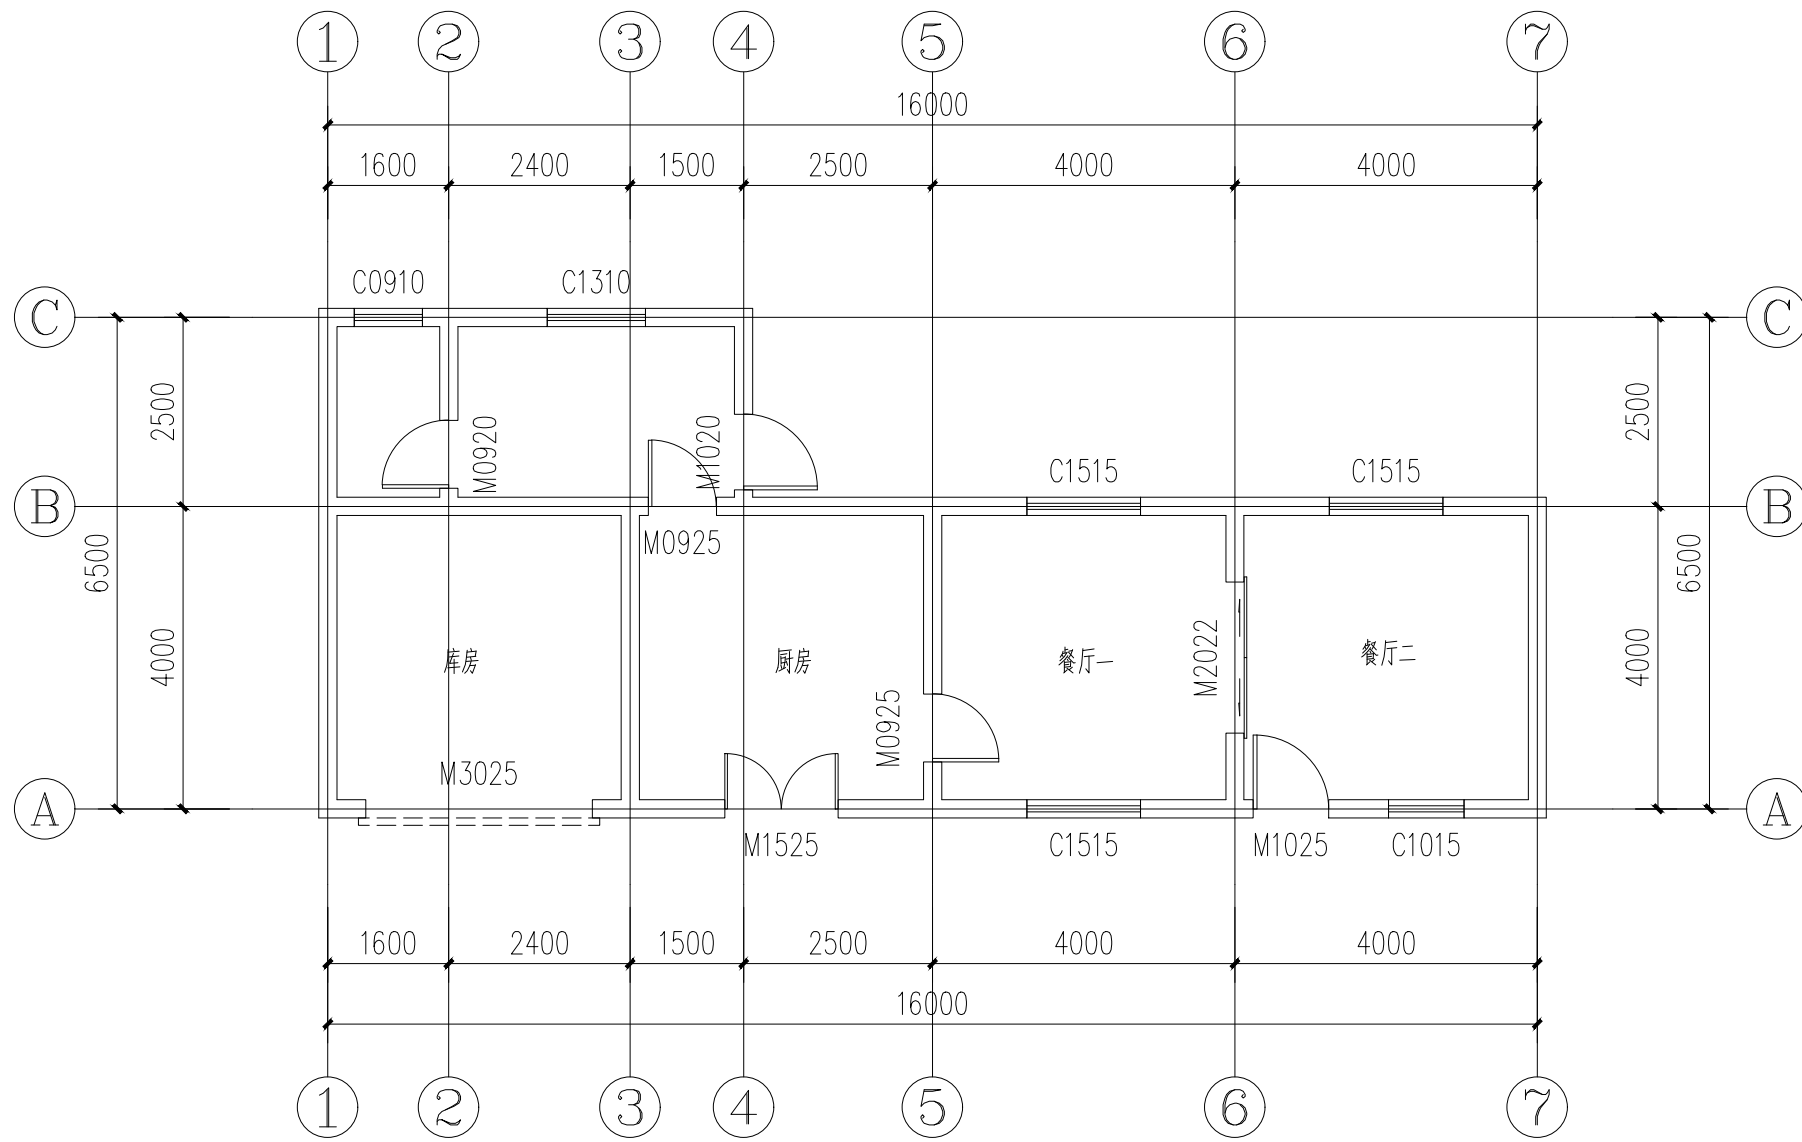

一层原始平面图 1:100

设计阶段 Design Stage

方案	初设	报规	招标	施工
		●		
人防	消防	园林	绿建	

出图专用章 SHADCL PROJECT SEAL

中京方正（北京）工程技术有限公司

工程设计 甲级 A111002861

工程设计 乙级 A211002868

出图专用章

未加盖本公司出图专用章无效 INVALID NO THE SPECIAL SEAL

注册执业章 REGISTERED SEAL

中华人民共和国一级注册建筑师

姓名：肖光荣

注册号：1100286-010

有效期：至2025年10月



中京方正（北京）工程技术有限公司

Zhongjing Fangzheng(Beijing) Engineering Technology Co., Ltd.

建筑行业（建筑工程）甲级 A111002861

项目负责人 Item Prin	肖光荣	肖光荣
专业负责人 Chief	肖光荣	肖光荣
审 定 Approved	董志慧	董志慧
审 核 Examined	杨 敏	杨 敏
校 对 Checked	董志慧	董志慧
设 计 Designed	赵航震	赵航震

建设单位 Client

射阳县市场监督管理局

工程名称 Project

射阳县市场监督管理局海河分局办公楼装修工程


子 项 Sub Item

图 名 Title

厨房一层原始平面图

工程号 Pjt.No.	YCFZ-*****-***	专业 Dept.	建 筑
比 例 Scale	见图	图 号 Dwg. No.	建-71
版 本 Version		日 期 Date	2025年04月

版 本 Version	日 期 Date	2025年04月
----------------	-------------	----------

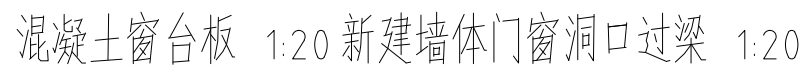


一层改造平面图 1:100

1. 拆除厨房烟柜, 壁柜, 墙砖(高3000), 地砖, 吊顶等
2. 拆除库房地砖、踢脚线、吊顶等
3. 拆除餐厅一地砖、踢脚线、吊顶等
4. 拆除餐厅二地砖、踢脚线、墙面护墙板(高3000)、吊顶等。

※ 本图纸版权属中京方正（北京）工程技术有限公司所有。

※ 本图纸需手续齐全方可用于施工。

* 本图纸版权属中京方正（北京）工程技术有限公司所有。
* 本图纸需手续齐全方可用于施工。

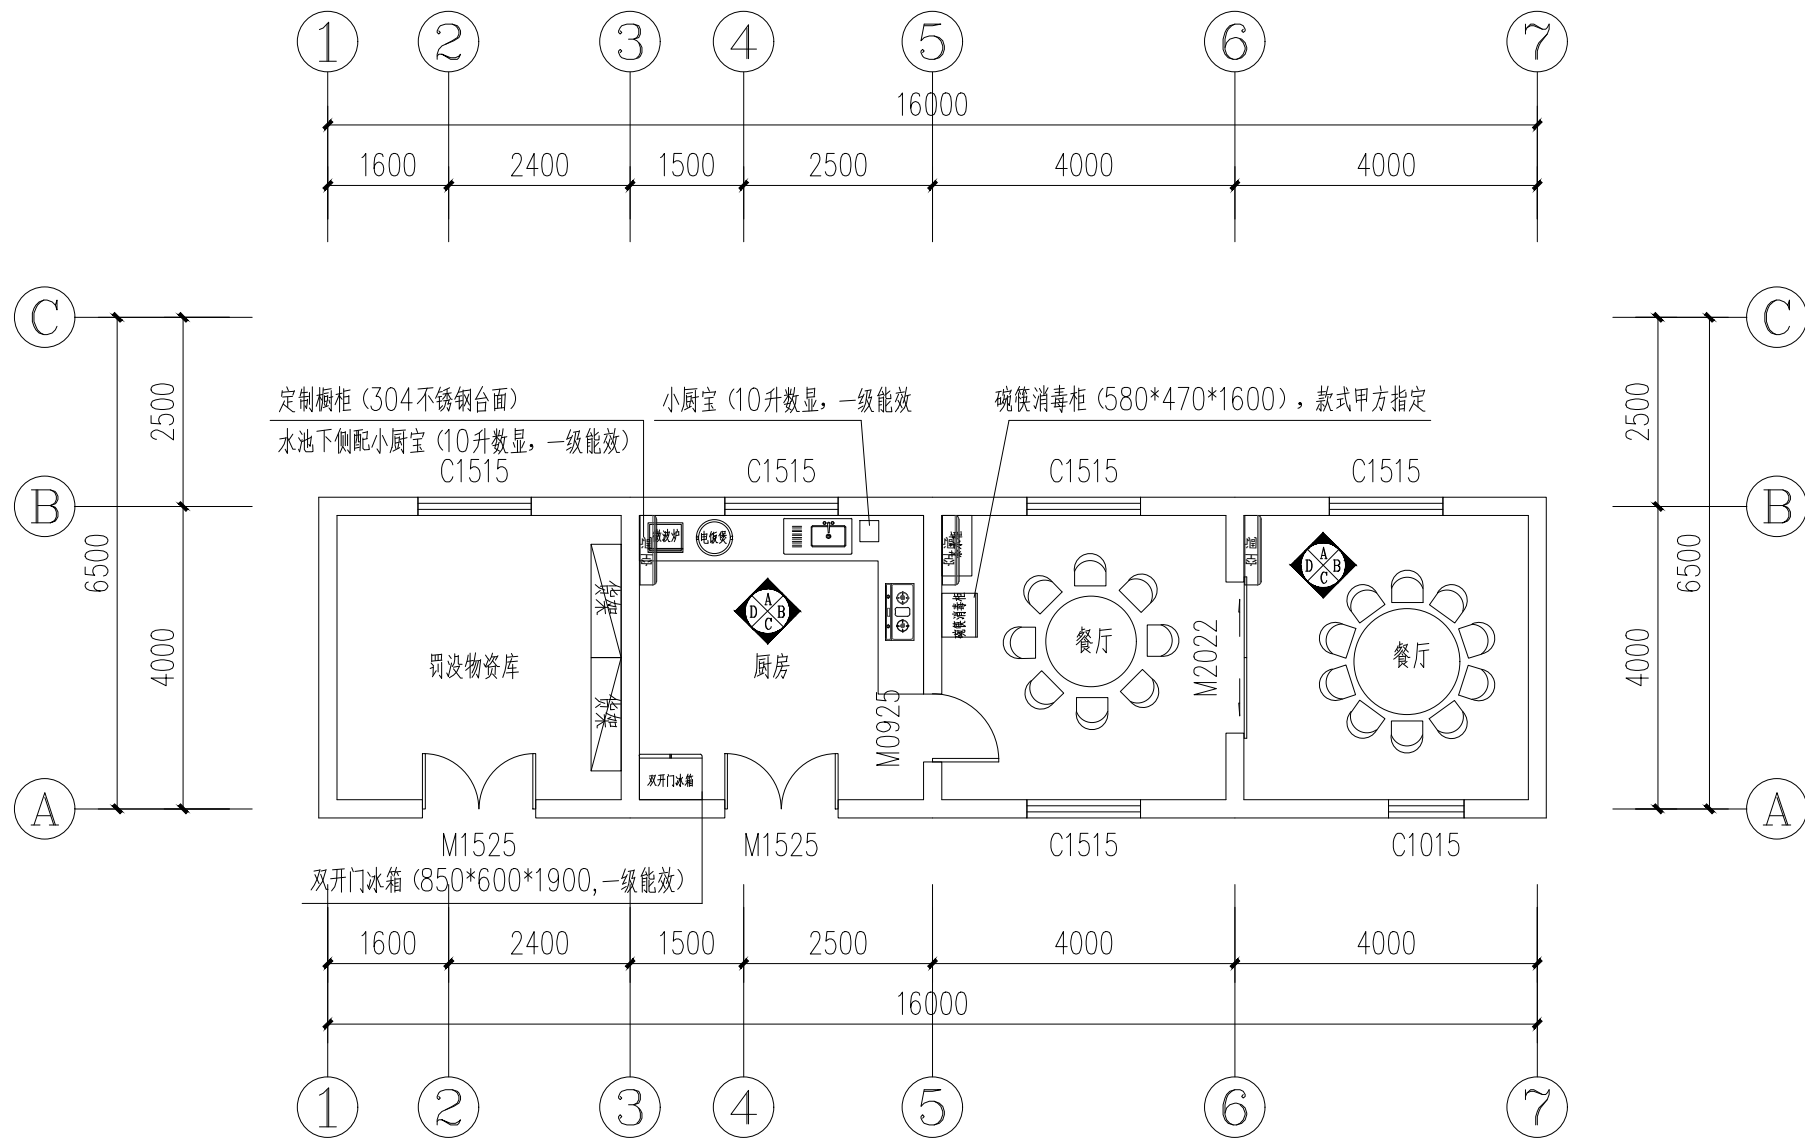

一层平面布置图 1:100

设计阶段 Design Stage

方案	初设	报规	招标	施工
		●		
人防	消防	园林	绿建	

出图专用章 SHADCL PROJECT SEAL

中京方正（北京）工程技术有限公司
工程设计 甲级 A111002861
工程设计 乙级 A211002868

出图专用章

未加盖本公司出图专用章无效 INVALID NO THE SPECIAL SEAL

注册执业章 REGISTERED SEAL

中华人民共和国一级注册建筑师

姓名：肖光荣

注册号：1100286-010

有效期：至2025年10月



中京方正（北京）工程技术有限公司

Zhongjing Fangzheng(Beijing) Engineering Technology Co., Ltd.

建筑行业（建筑工程）甲级 A111002861

项目负责人 Item Prin	肖光荣	肖光荣
专业负责人 Chief	肖光荣	肖光荣
审定 Approved	董志慧	董志慧
审核 Examined	杨敏	杨敏
校对 Checked	董志慧	董志慧
设计 Designed	赵航震	赵航震

建设单位 Client

射阳县市场监督管理局

工程名称 Project

射阳县市场监督管理局海河分局办公楼装修工程


子项 Sub Item

图名 Title

一层平面布置图

工程号 Pjt.No.	YCFZ-*****-***	专业 Dept.	建筑
比例 Scale	见图	图号 Dwg.No.	建-73
版本 Version		日期 Date	2025年04月

* 本图纸版权属中京方正（北京）工程技术有限公司所有。
* 本图纸需手续齐全方可用于施工。

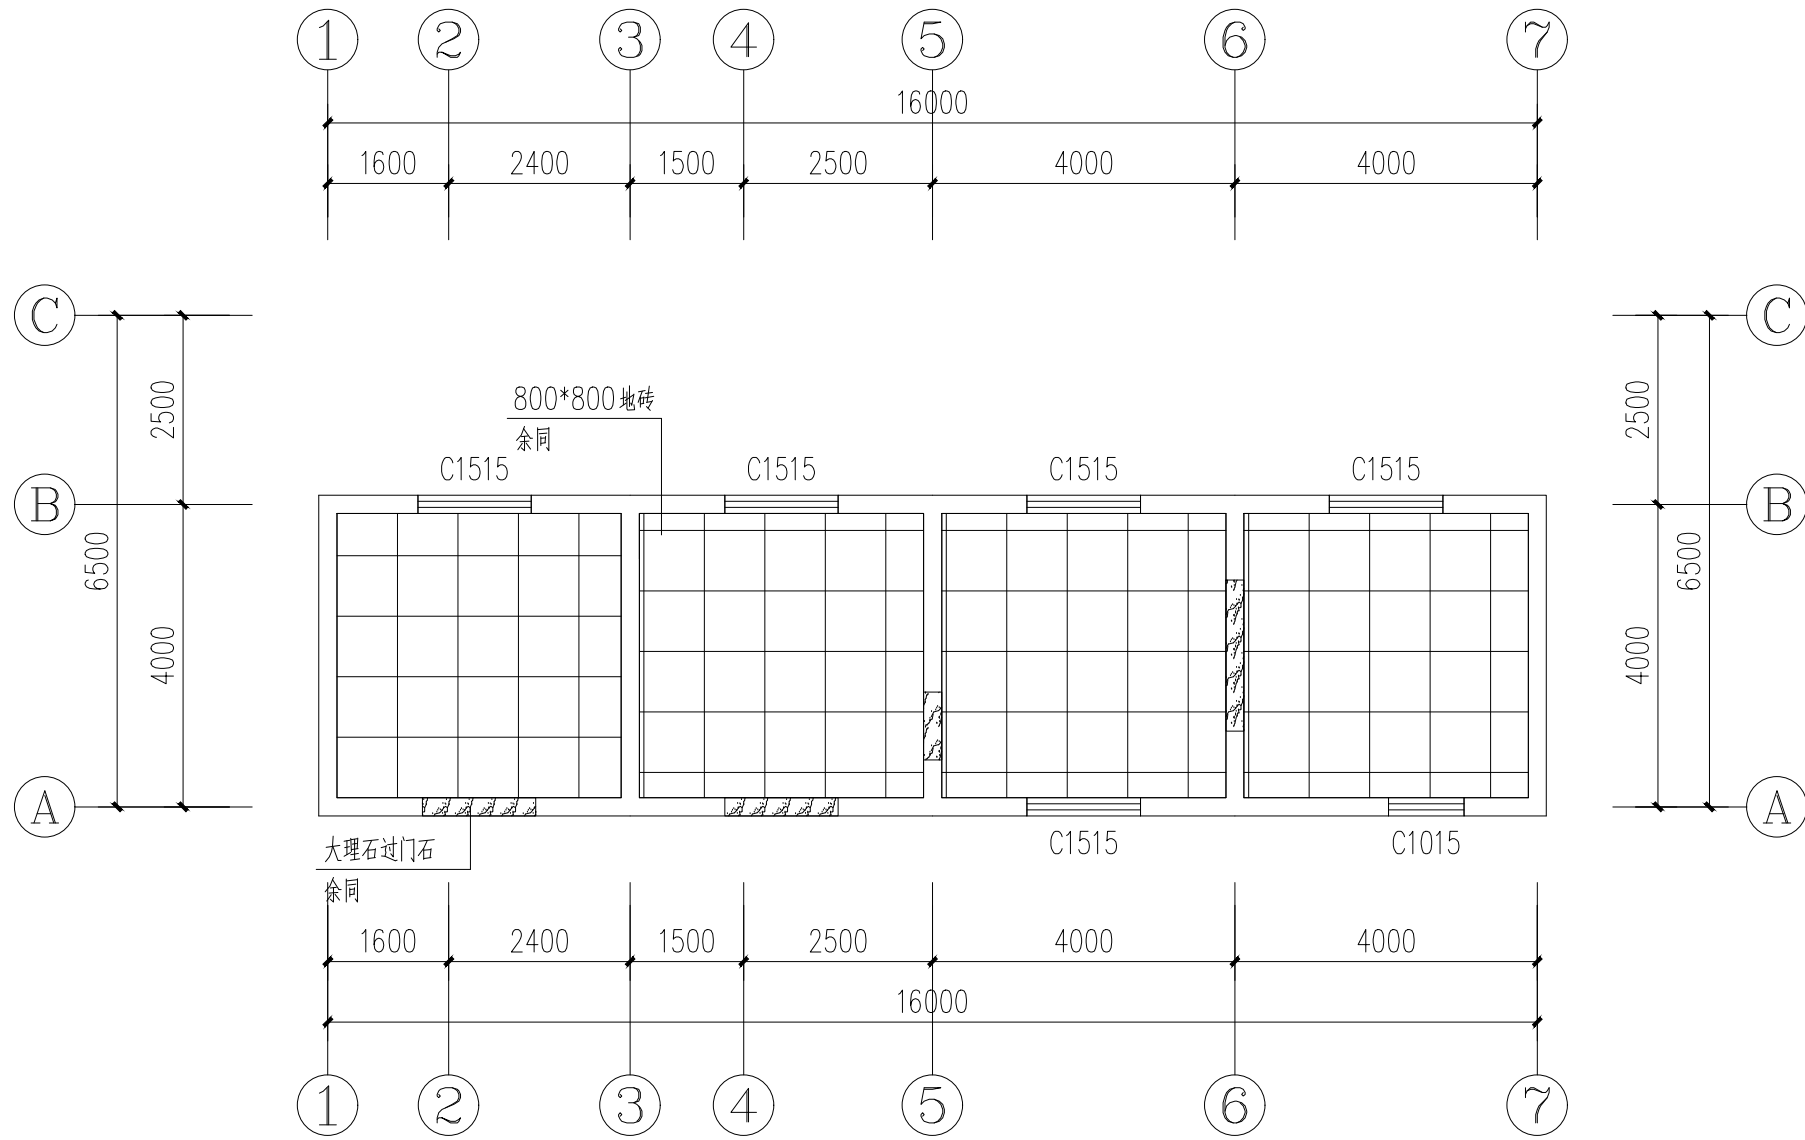

一层地面布置图 1:100

设计阶段 Design Stage

方案	初设	报规	招标	施工
		●		
人防	消防	园林	绿建	

出图专用章 SHADCL PROJECT SEAL

中京方正（北京）工程技术有限公司
工程设计 甲级 A111002861
工程设计 乙级 A211002868

出图专用章

未加盖本公司出图专用章无效 INVALID NO THE SPECIAL SEAL

注册执业章 REGISTERED SEAL

中华人民共和国一级注册建筑师

姓名：肖光荣

注册号：1100286-010

有效期：至2025年10月



中京方正（北京）工程技术有限公司

Zhongjing Fangzheng(Beijing) Engineering Technology Co., Ltd.

建筑行业（建筑工程）甲级 A111002861

项目负责人 Item Prin	肖光荣	肖光荣
专业负责人 Chief	肖光荣	肖光荣
审 定 Approved	董志慧	董志慧
审 核 Examined	杨 敏	杨 敏
校 对 Checked	董志慧	董志慧
设 计 Designed	赵航震	赵航震

建设单位 Client

射阳县市场监督管理局

工程名称 Project

射阳县市场监督管理局海河分局办公楼装修工程


子 项 Sub Item

图 名 Title

一层地面布置图

工程号 Pjt.No.	YCFZ-*****-***	专业 Dept.	建 筑
比 例 Scale	见图	图 号 Dwg. No.	建-74
版 本 Version		日 期 Date	2025年04月

* 本图纸版权属中京方正（北京）工程技术有限公司所有。
* 本图纸需手续齐全方可用于施工。

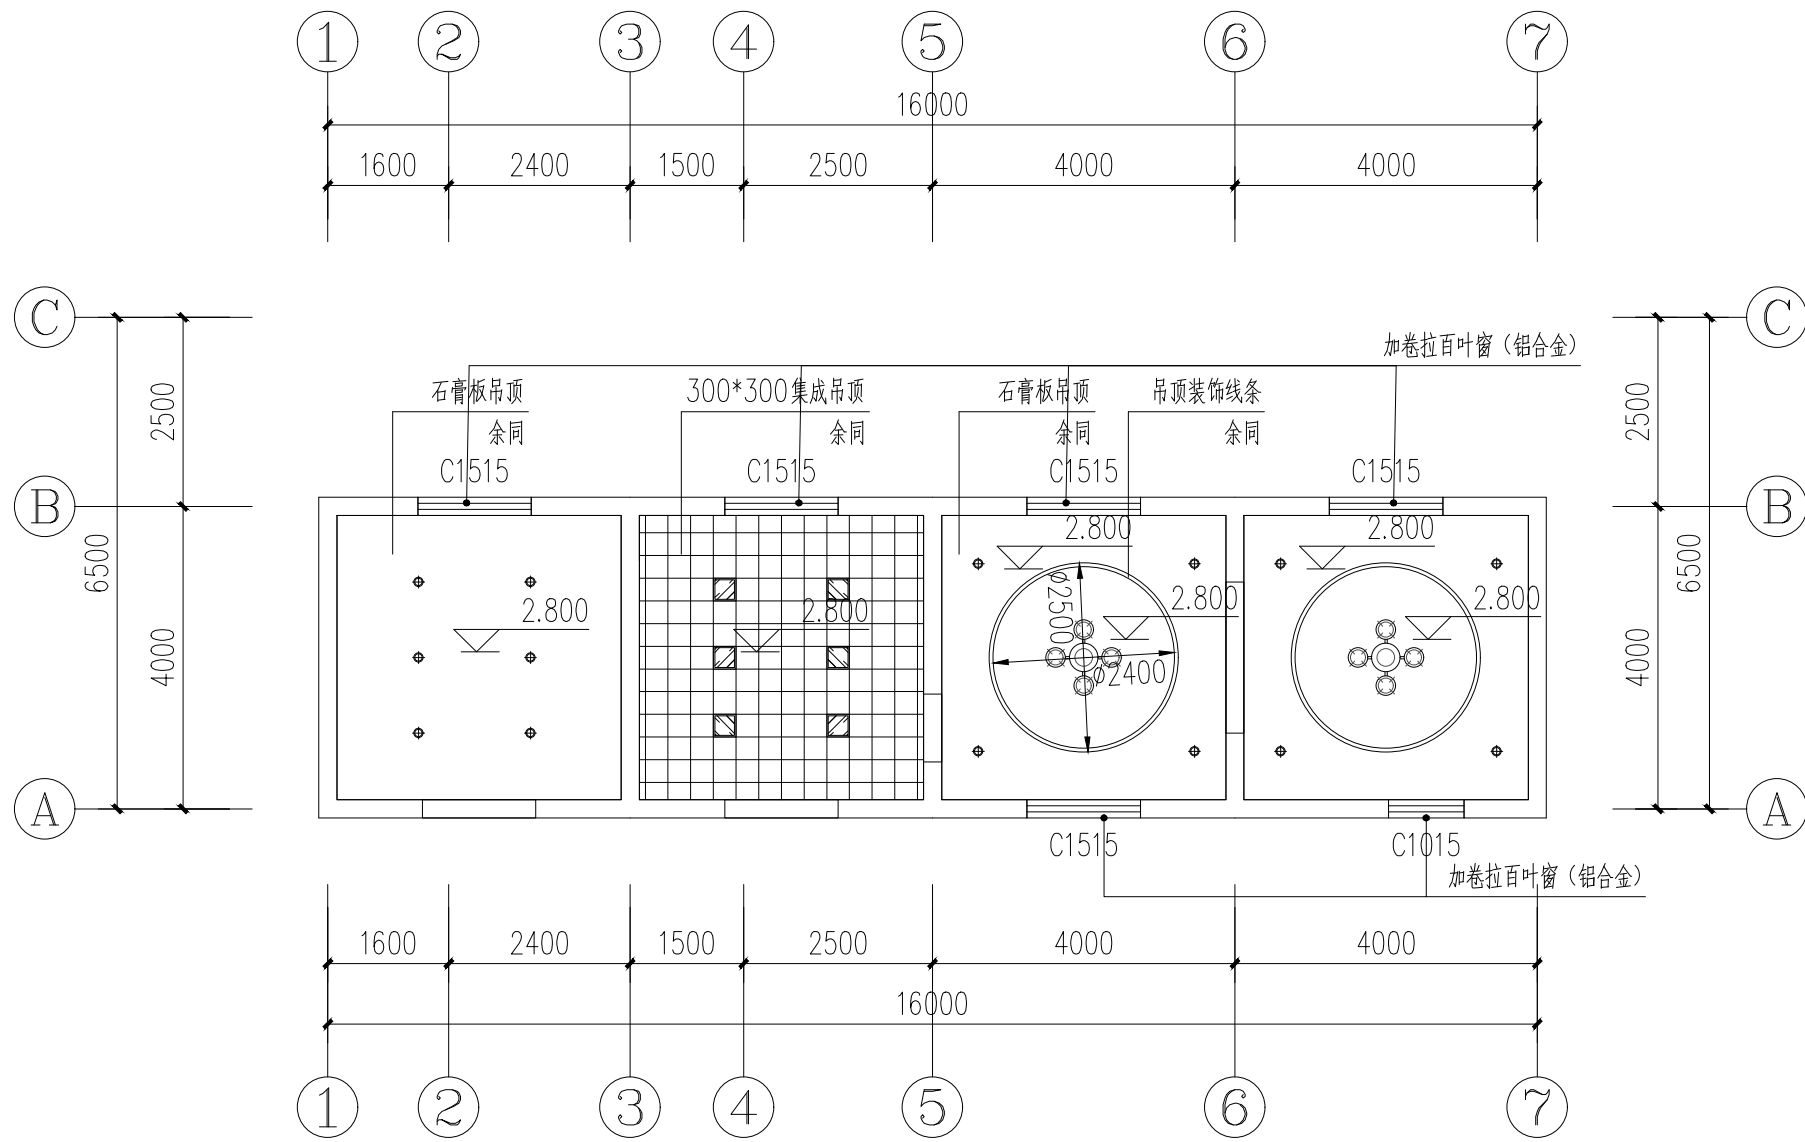

一层顶面布置图 1:100

- LED筒灯 白光, 15w
- 300×300LED平板灯, 36w
- 造型吊灯, 款式甲方指定

设计阶段 Design Stage

方案	初设	报规	招标	施工
		●		
人防	消防	园林	绿建	

出图专用章 SHADCL PROJECT SEAL

中京方正（北京）工程技术有限公司
工程设计 甲级 A111002861
工程设计 乙级 A211002868

出图专用章

未加盖本公司出图专用章无效 INVALID NO THE SPECIAL SEAL

注册执业章 REGISTERED SEAL

中华人民共和国一级注册建筑师

姓名：肖光荣

注册号：1100286-010

有效期：至2025年10月



中京方正（北京）工程技术有限公司
Zhongjing Fangzheng(Beijing) Engineering Technology Co., Ltd.

建筑行业（建筑工程）甲级 A111002861

项目负责人 Item Prin	肖光荣	肖光荣
专业负责人 Chief	肖光荣	肖光荣
审定 Approved	董志慧	董志慧
审核 Examined	杨敏	杨敏
校对 Checked	董志慧	董志慧
设计 Designed	赵航震	赵航震

建设单位 Client

射阳县市场监督管理局

工程名称 Project

射阳县市场监督管理局海河分局办公楼装修工程


子项 Sub Item

图名 Title

一层顶面布置图




工程号 Pjt.No.	YCFZ-*****-***	专业 Dept.	建筑
比例 Scale	见图	图号 Dwg.No.	建-75
版本 Version		日期 Date	2025年04月

* 本图纸版权属中京方正（北京）工程技术有限公司所有。
* 本图纸需手续齐全方可用于施工。

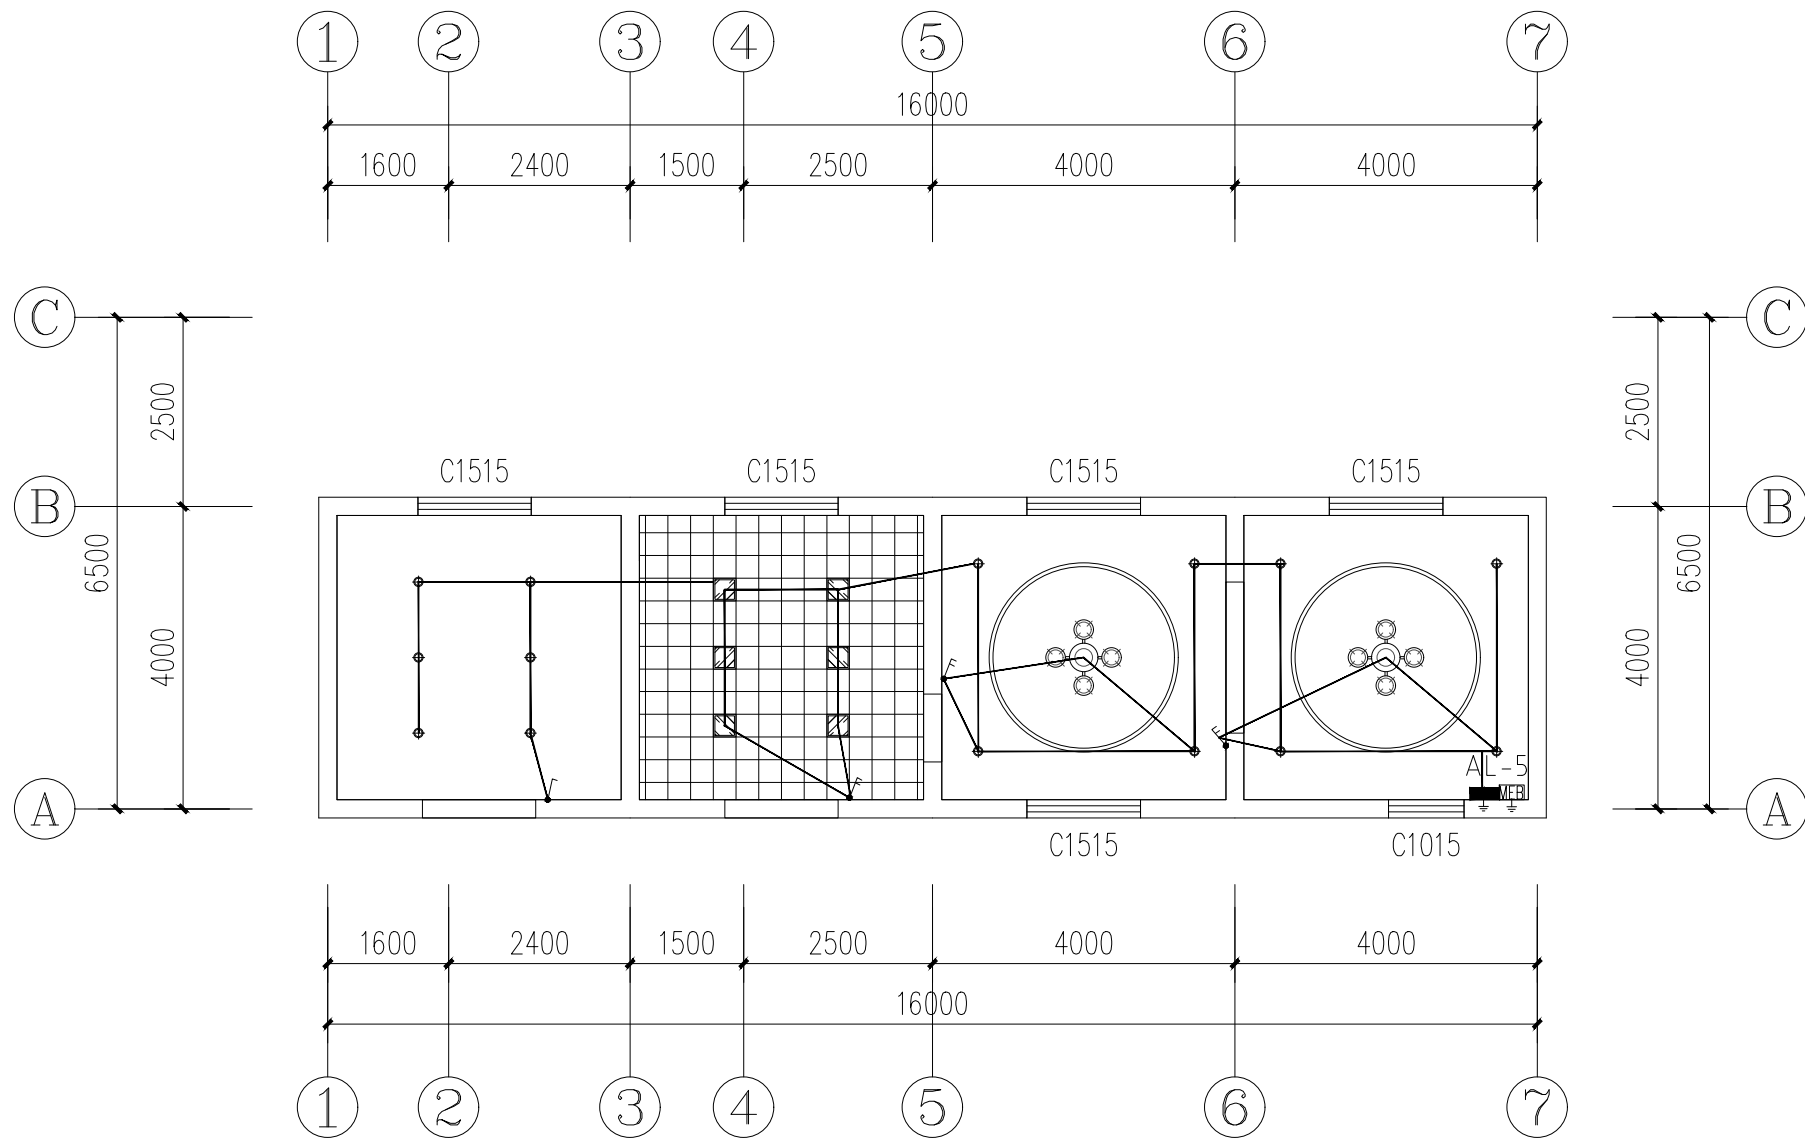


一层开关布置图 1:100

单联单开
单联双开

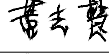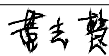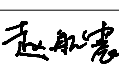设计阶段 Design Stage				
方案	初 设	报 规	招 标	施 工
		●		
人 防	消 防	园 林	绿 建	
出图专用章 SHADCL PROJECT SEAL				
中京方正（北京）工程技术有限公司				
工程设计 甲级		A111002861		
工程设计 乙级		A211002868		
出图专用章				
未加盖本公司出图专用章无效 INVALID NO THE SPECIAL SEAL				
注册执业章 REGISTERED SEAL				
中华人民共和国一级注册建筑师				
姓 名：肖 光 荣				
注册号：1100286-010				
有效期：至2025年10月				
 中京方正（北京）工程技术有限公司				
Zhongjing Fangzheng(Beijing) Engineering Technology Co., Ltd.				
建筑行业（建筑工程）甲级 A111002861				
项目负责人 Item Prin	肖光荣			
专业负责人 Chief	肖光荣			
审 定 Approved	董志慧			
审 核 Examined	杨 敏			
校 对 Checked	董志慧			
设 计 Designed	赵航震			
建 设 单 位 Client				
射阳县市场监督管理局				
工 程 名 称 Project				
射阳县市场监督管理局海河分局办公楼装修工程				
子 项 Sub Item				
图 名 Title				
一层开关布置图				
工程号 Pjt.No.	YCFZ-*****-***	专 业 Dept.	建 筑	
比 例 Scale	见图	图 号 Dwg.No.	建-76	
版 本 Version		日 期 Date	2025年04月	

* 本图纸版权属中京方正（北京）工程技术有限公司所有。
* 本图纸需手续齐全方可用于施工。

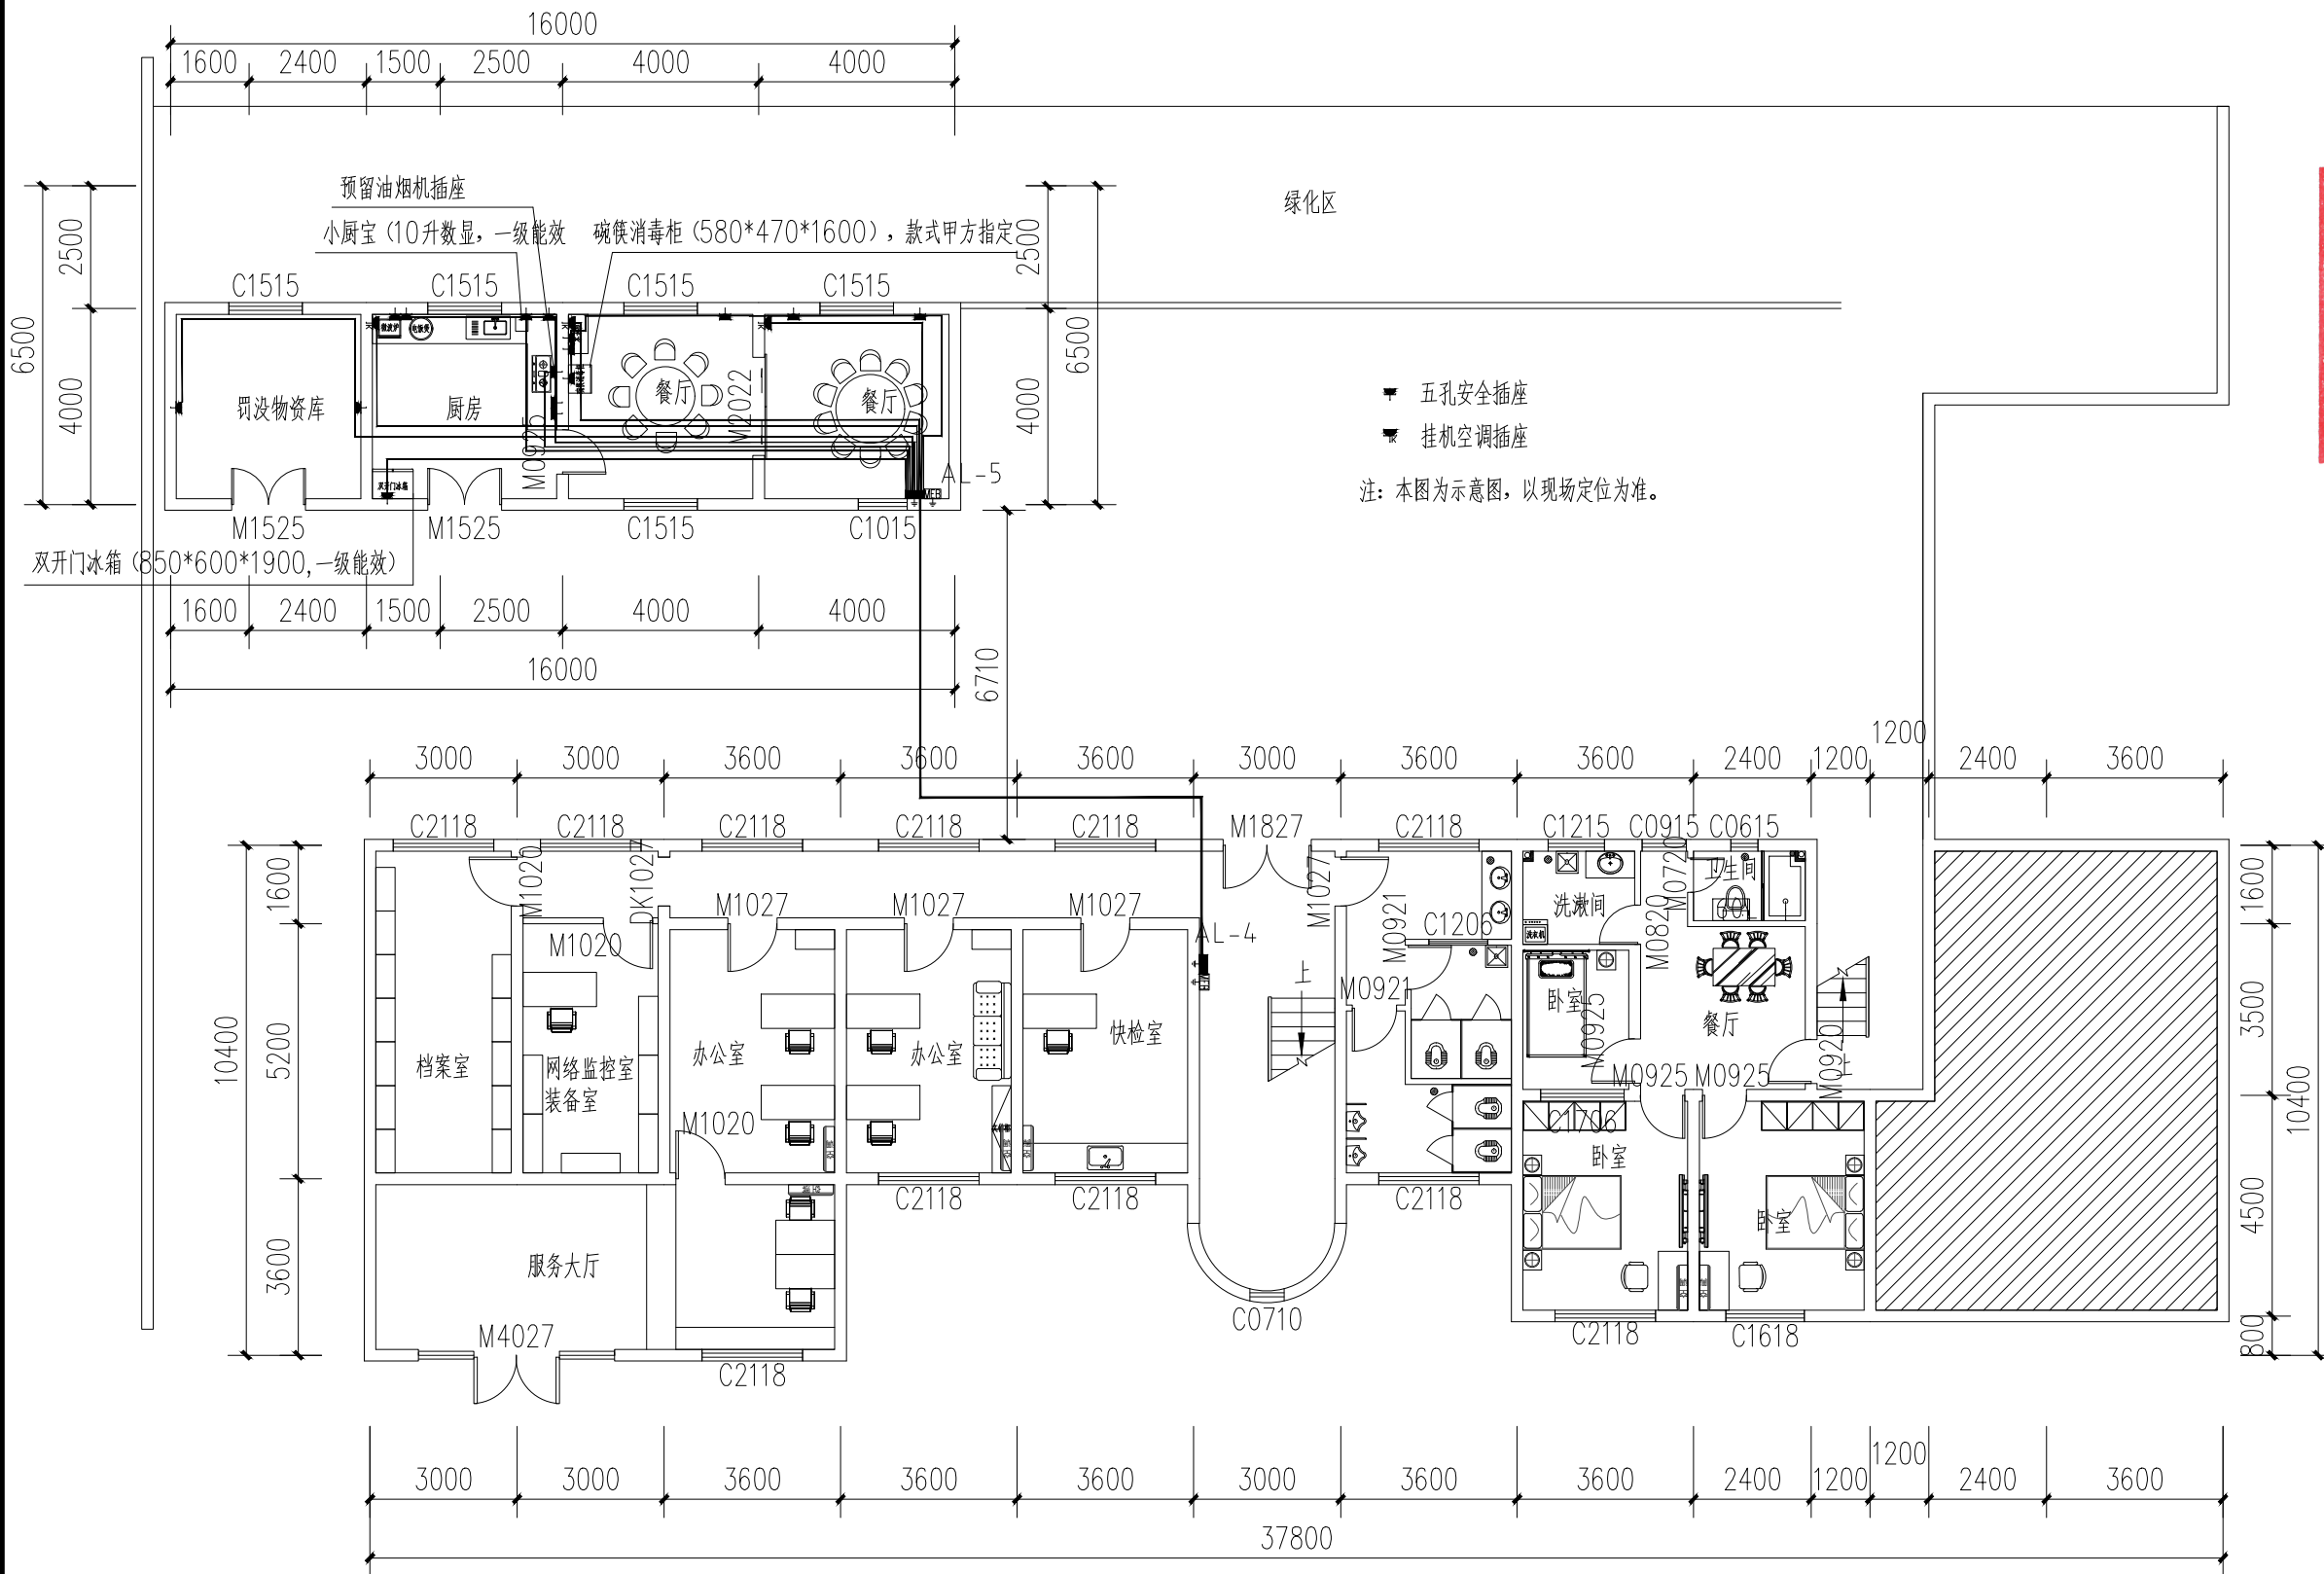

一层插座布置图 1:150

设计阶段 Design Stage				
方案	初设	报规	招标	施工
		●		
人防	消防	园林	绿建	

出图专用章 SHADCL PROJECT SEAL

中京方正（北京）工程技术有限公司
工程设计 甲级 A111002861
工程设计 乙级 A211002868

出图专用章
未加盖本公司出图专用章无效 INVALID NO THE SPECIAL SEAL

注册执业章 REGISTERED SEAL

中华人民共和国一级注册建筑师

姓名：肖光荣
注册号：1100286-010
有效期：至2025年10月

中京方正（北京）工程技术有限公司
Zhongjing Fangzheng(Beijing) Engineering Technology Co., Ltd.

建筑行业（建筑工程）甲级 A111002861

项目负责人 Item Prin	肖光荣	肖光荣
专业负责人 Chief	肖光荣	肖光荣
审定 Approved	董志慧	董志慧
审核 Examined	杨敏	杨敏
校对 Checked	董志慧	董志慧
设计 Designed	赵航震	赵航震

建设单位 Client

射阳县市场监督管理局

工程名称 Project

射阳县市场监督管理局海河分局办公楼装修工程


子项 Sub Item

图名 Title

一层插座布置图

工程号 Pjt.No.	YCFZ-*****-***	专业 Dept.	建筑
比例 Scale	见图	图号 Dwg.No.	建-77
版本 Version		日期 Date	2025年04月

* 本图纸版权属中京方正（北京）工程技术有限公司所有。
* 本图纸需手续齐全方可用于施工。

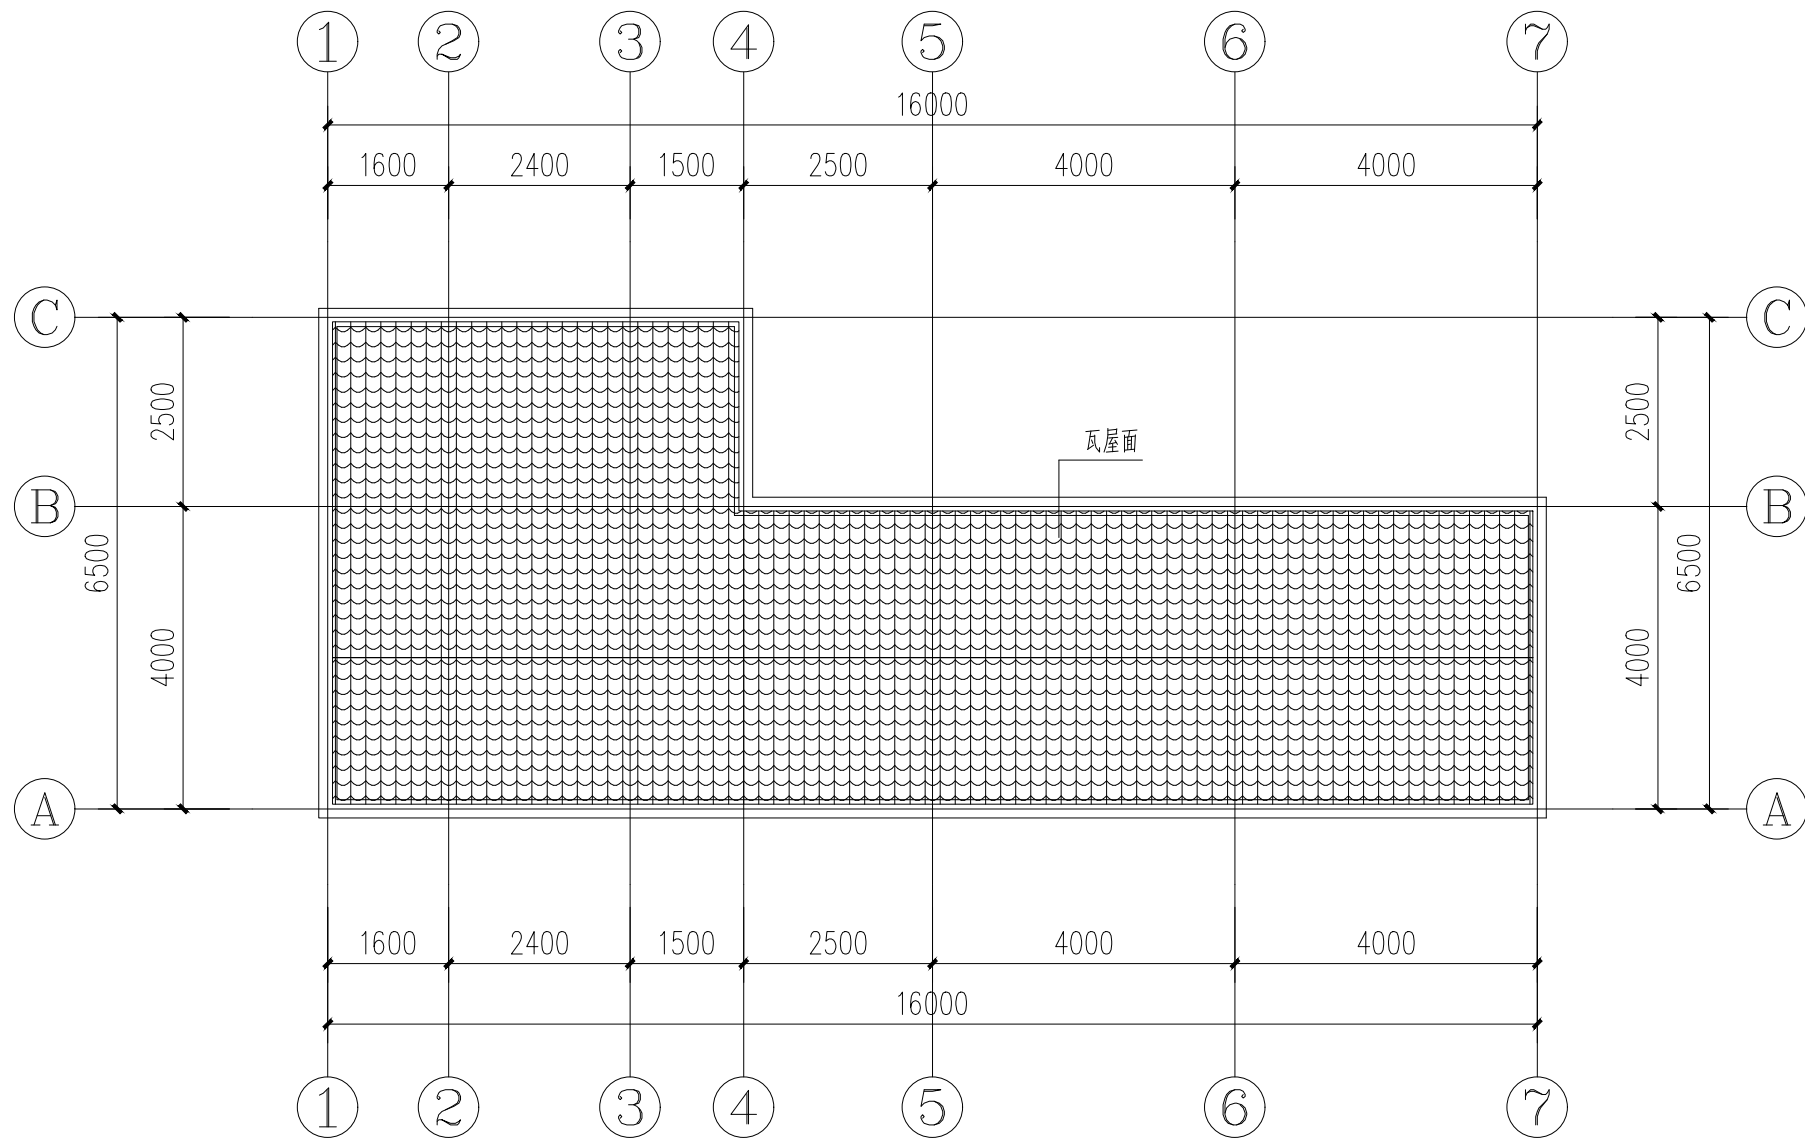

屋面原始平面图 1:100

设计阶段 Design Stage

方案	初设	报规	招标	施工
		●		
人防	消防	园林	绿建	

出图专用章 SHADCL PROJECT SEAL

中京方正（北京）工程技术有限公司
工程设计 甲级 A111002861
工程设计 乙级 A211002868

出图专用章

未加盖本公司出图专用章无效 INVALID NO THE SPECIAL SEAL

注册执业章 REGISTERED SEAL

中华人民共和国一级注册建筑师

姓名：肖光荣

注册号：1100286-010

有效期：至2025年10月



中京方正（北京）工程技术有限公司

Zhongjing Fangzheng(Beijing) Engineering Technology Co., Ltd.

建筑行业（建筑工程）甲级 A111002861

项目负责人 Item Prin	肖光荣	肖光荣
专业负责人 Chief	肖光荣	肖光荣
审 定 Approved	董志慧	董志慧
审 核 Examined	杨 敏	杨 敏
校 对 Checked	董志慧	董志慧
设 计 Designed	赵航震	赵航震

建设单位 Client

射阳县市场监督管理局

工程名称 Project

射阳县市场监督管理局海河分局办公楼装修工程


子 项 Sub Item

图 名 Title

屋面原始平面图




工程号 Pjt.No.	YCFZ-*****-***	专业 Dept.	建 筑
比 例 Scale	见图	图 号 Dwg. No.	建-78
版 本 Version		日 期 Date	2025年04月

* 本图纸版权属中京方正（北京）工程技术有限公司所有。
* 本图纸需手续齐全方可用于施工。

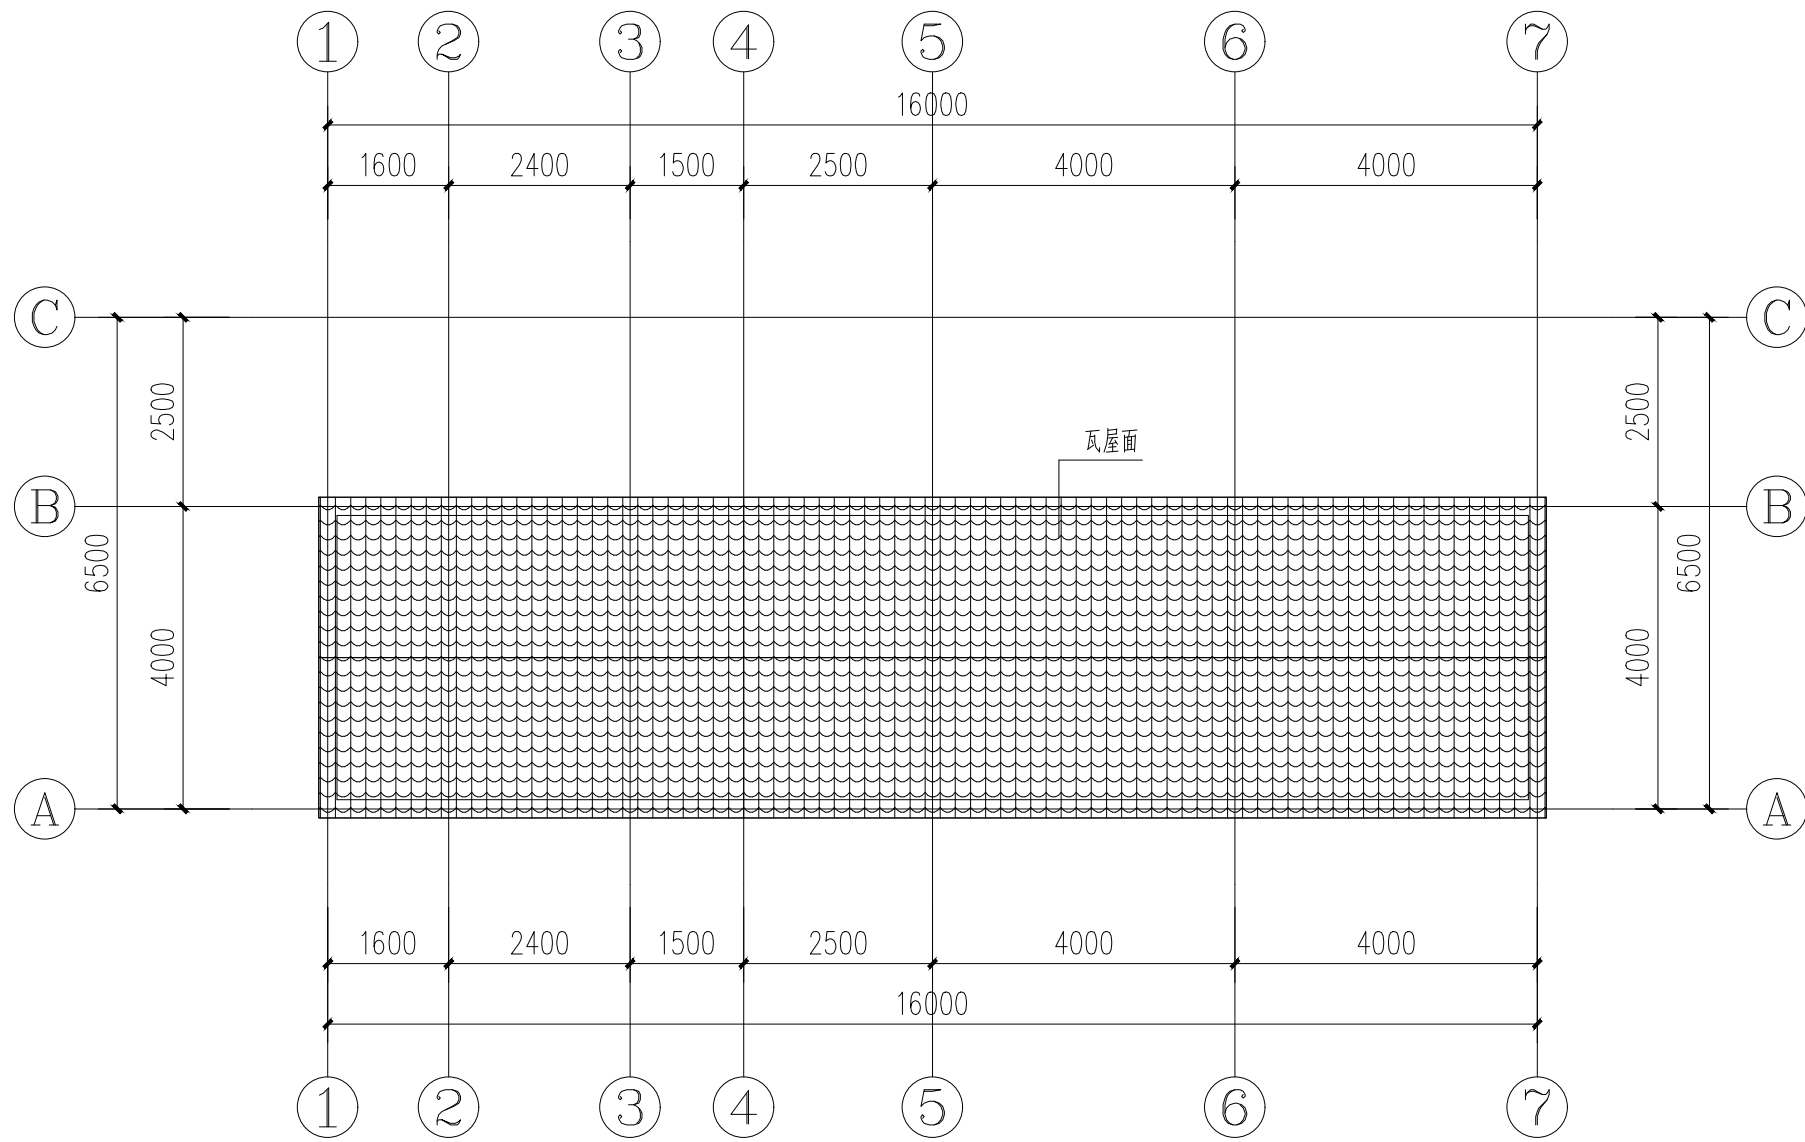


屋面改造后平面图 1:100


- 瓦屋顶防水做法：（拆除原瓦屋面）
1. 琉璃瓦
 2. 挂瓦条30×30
 3. 阻隔膜卷材满铺
 4. 顺水条40×20@450-600
 5. 防水卷材
 6. 20厚木屋面板
 7. 椽条
 8. 檐条
 9. 屋架或山墙

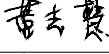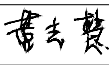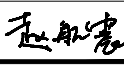设计阶段 Design Stage				
方案	初 设	报 规	招 标	施 工
		●		
人 防	消 防	园 林	绿 建	
出图专用章 SHADCL PROJECT SEAL				
中京方正（北京）工程技术有限公司				
工程设计 甲级		A111002861		
工程设计 乙级		A211002868		
出图专用章				
未加盖本公司出图专用章无效 INVALID NO THE SPECIAL SEAL				
注册执业章 REGISTERED SEAL				
中华人民共和国一级注册建筑师				
姓 名：肖 光 荣				
注册号：1100286-010				
有效期：至2025年10月				
 中京方正（北京）工程技术有限公司				
Zhongjing Fangzheng(Beijing) Engineering Technology Co., Ltd.				
建筑行业（建筑工程）甲级 A111002861				
项目负责人 Item Prin	肖光荣			
专业负责人 Chief	肖光荣			
审 定 Approved	董志慧			
审 核 Examined	杨 敏			
校 对 Checked	董志慧			
设 计 Designed	赵航震			
建 设 单 位 Client				
射阳县市场监督管理局				
工 程 名 称 Project				
射阳县市场监督管理局海河分局办公楼装修工程				
子 项 Sub Item				
图 名 Title				
屋面改造后平面图				
工程号 Pjt.No.	YCFZ-*****-***	专 业 Dept.	建 筑	
比 例 Scale	见图	图 号 Dwg.No.	建-79	
版 本 Version		日 期 Date	2025年04月	

* 本图纸版权属中京方正（北京）工程技术有限公司所有。
* 本图纸需手续齐全方可用于施工。

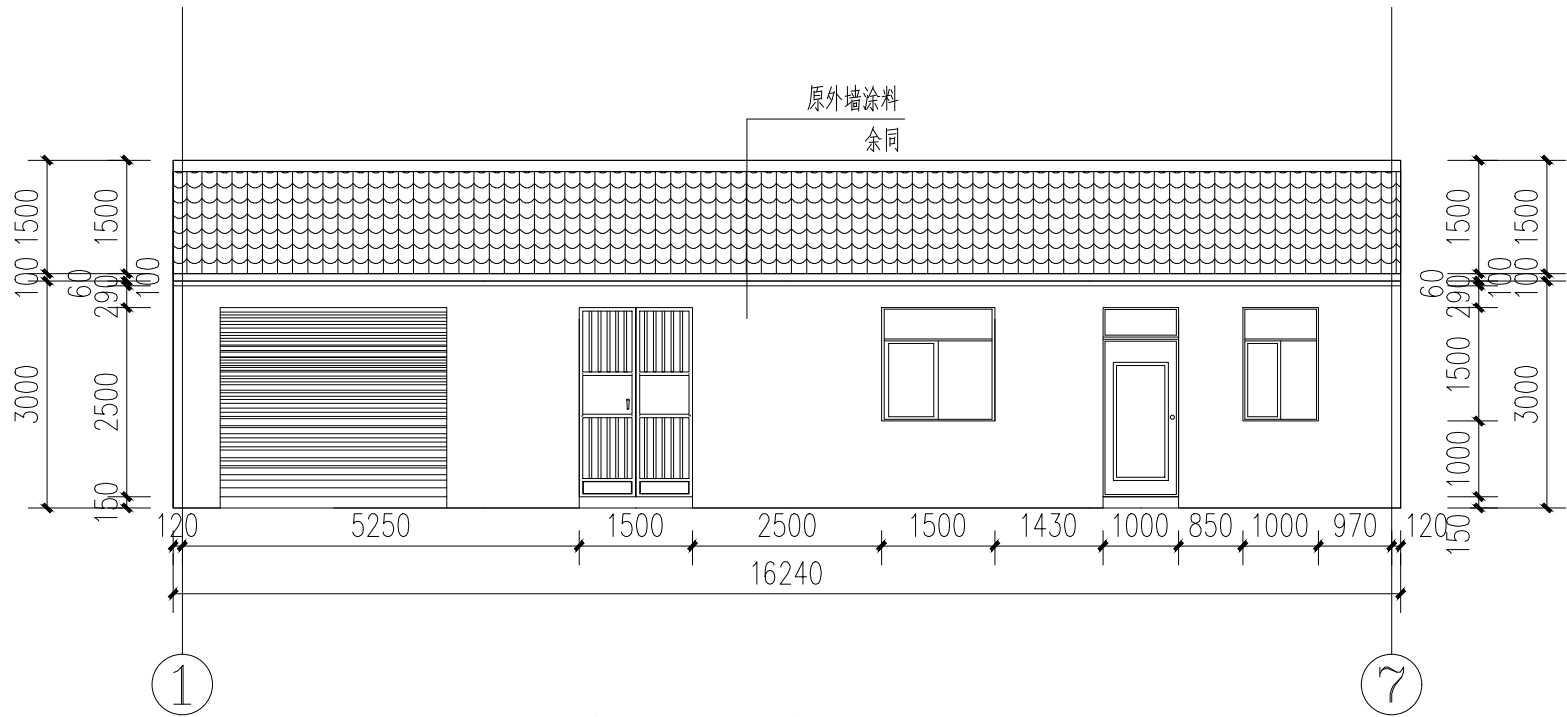

原房屋1-7轴立面图 1:150

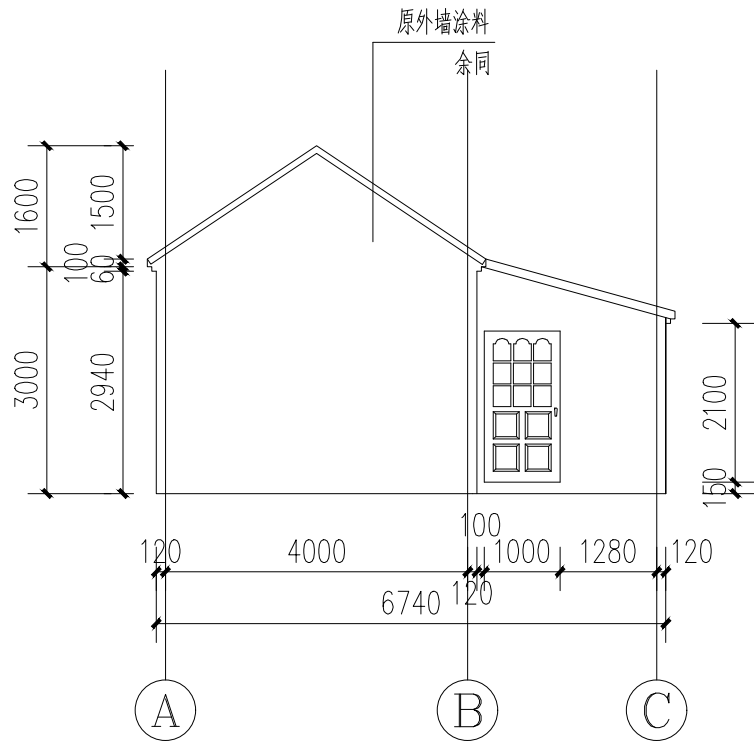

原房屋A-C轴立面图 1:150

设计阶段 Design Stage				
方案	初设	报规	招标	施工
		●		
人防	消防	园林	绿建	

出图专用章 SHADCL PROJECT SEAL

中京方正（北京）工程技术有限公司
工程设计 甲级 A111002861
工程设计 乙级 A211002868

出图专用章
未加盖本公司出图专用章无效 INVALID NO THE SPECIAL SEAL

注册执业章 REGISTERED SEAL

中华人民共和国一级注册建筑师

姓名：肖光荣

注册号：1100286-010

有效期：至2025年10月



中京方正（北京）工程技术有限公司

Zhongjing Fangzheng(Beijing) Engineering Technology Co., Ltd.

建筑行业（建筑工程）甲级 A111002861

项目负责人 Item Prin	肖光荣	肖光荣
专业负责人 Chief	肖光荣	肖光荣
审 定 Approved	董志慧	董志慧
审 核 Examined	杨 敏	杨 敏
校 对 Checked	董志慧	董志慧
设 计 Designed	赵航震	赵航震

建设单位 Client

射阳县市场监督管理局

工程名称 Project

射阳县市场监督管理局海河分局办公楼装修工程


子 项 Sub Item

图 名 Title


原房屋立面图

工程号 Pjt.No.	YCFZ-*****-***	专业 Dept.	建 筑
比 例 Scale	见图	图 号 Dwg. No.	建-80
版 本 Version		日 期 Date	2025年04月

* 本图纸版权属中京方正（北京）工程技术有限公司所有。
* 本图纸需手续齐全方可用于施工。

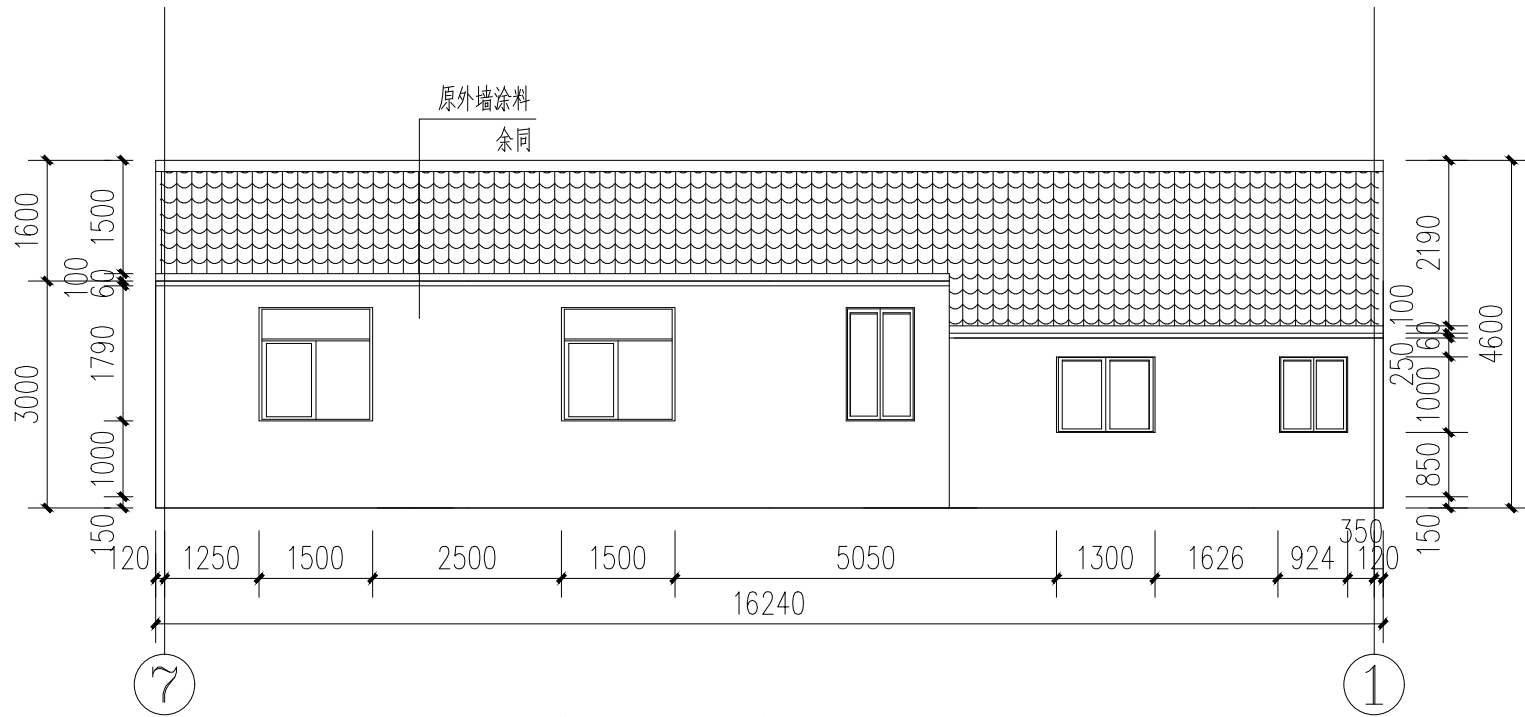

原房屋7-1轴立面图 1:150

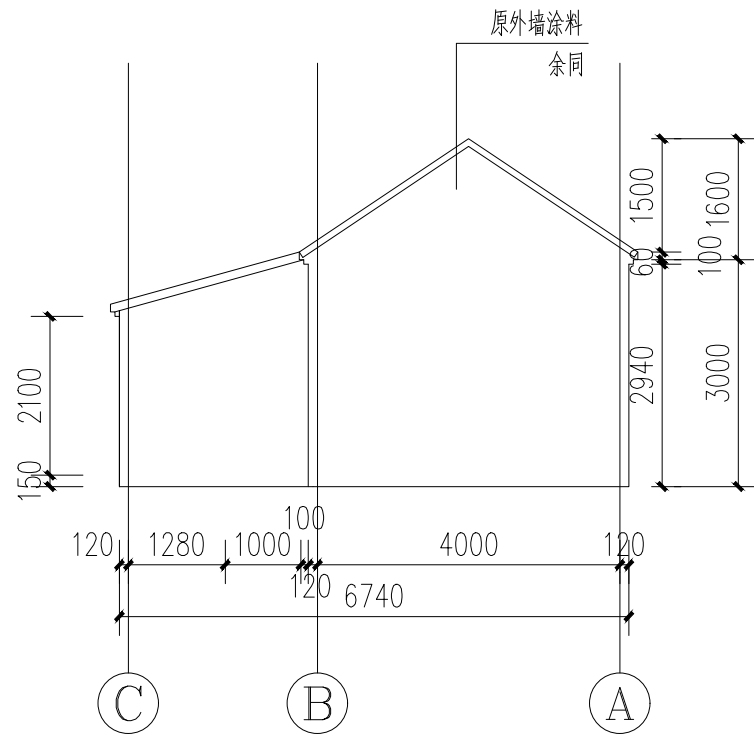

原房屋C-A轴立面图 1:150

设计阶段 Design Stage				
方案	初设	报规	招标	施工
		●		
人防	消防	园林	绿建	

出图专用章 SHADCL PROJECT SEAL

中京方正（北京）工程技术有限公司
工程设计 甲级 A111002861
工程设计 乙级 A211002868

出图专用章

未加盖本公司出图专用章无效 INVALID NO THE SPECIAL SEAL

注册执业章 REGISTERED SEAL

中华人民共和国一级注册建筑师

姓名：肖光荣

注册号：1100286-010

有效期：至2025年10月



中京方正（北京）工程技术有限公司

Zhongjing Fangzheng(Beijing) Engineering Technology Co., Ltd.

建筑行业（建筑工程）甲级 A111002861

项目负责人 Item Prin	肖光荣	肖光荣
专业负责人 Chief	肖光荣	肖光荣
审 定 Approved	董志慧	董志慧
审 核 Examined	杨 敏	杨 敏
校 对 Checked	董志慧	董志慧
设 计 Designed	赵航震	赵航震

建设单位 Client

射阳县市场监督管理局

工程名称 Project

射阳县市场监督管理局海河分局办公楼装修工程


子 项 Sub Item

图 名 Title


原房屋立面图

工程号 Pjt.No.	YCFZ-*****-***	专业 Dept.	建 筑
比 例 Scale	见图	图 号 Dwg.No.	建-81
版 本 Version		日 期 Date	2025年04月

* 本图纸版权属中京方正（北京）工程技术有限公司所有。
* 本图纸需手续齐全方可用于施工。

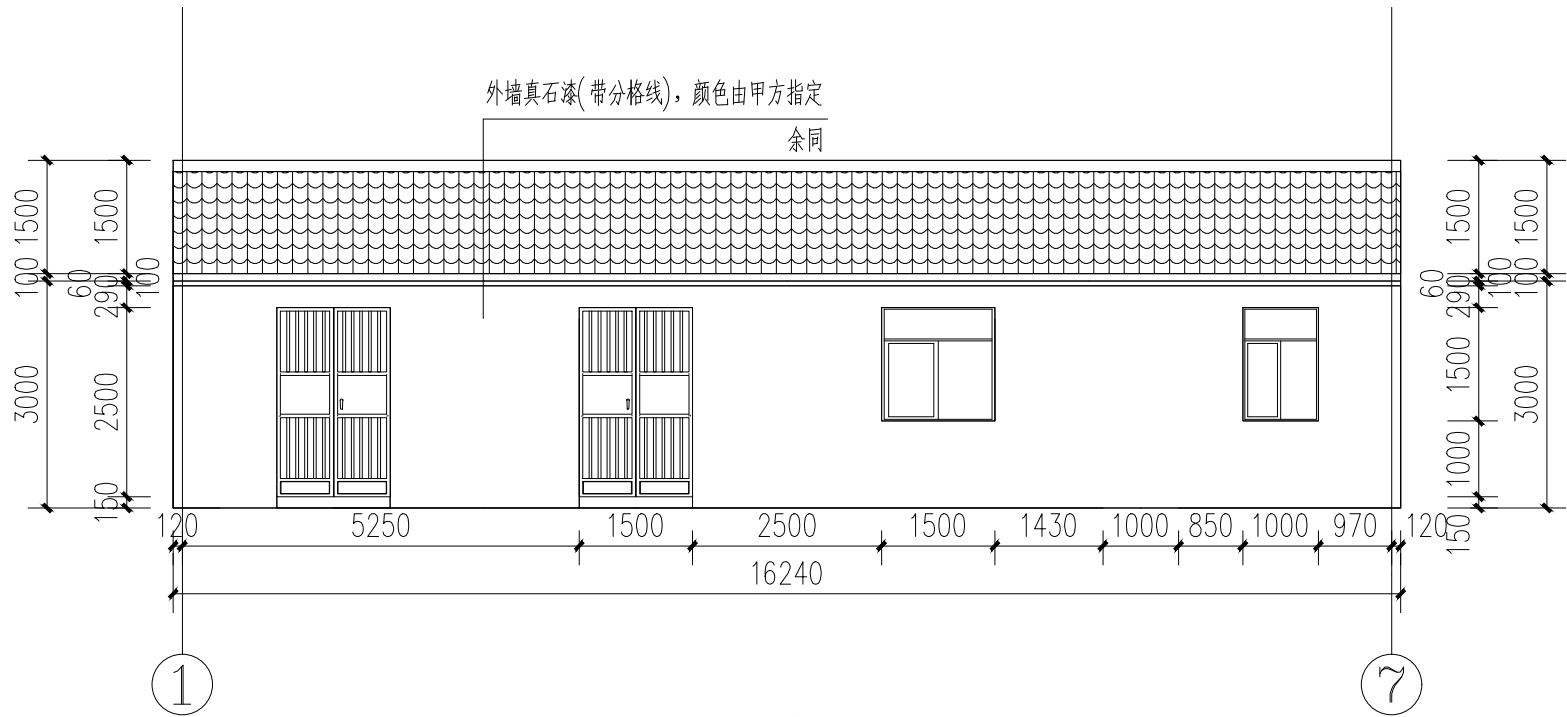

改造后1-7轴立面图 1:150

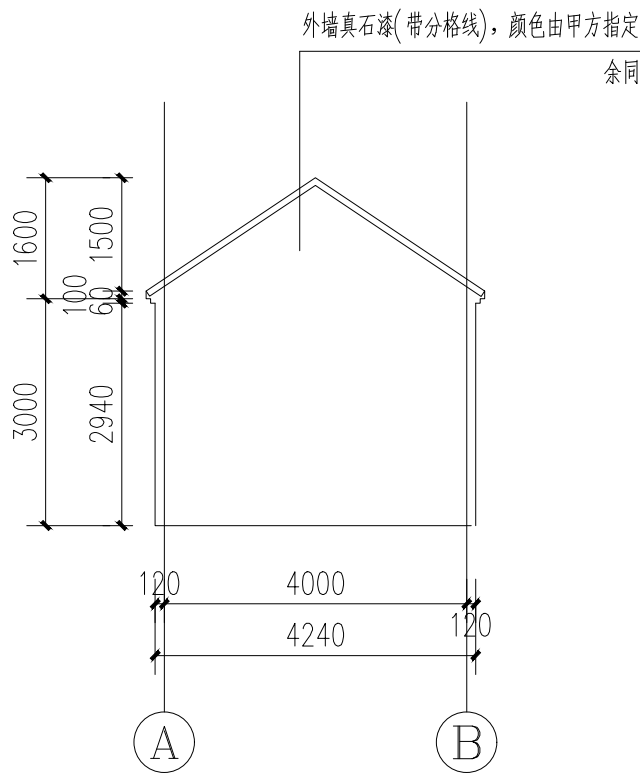

改造后A-C轴立面图 1:150

设计阶段 Design Stage				
方案	初设	报规	招标	施工
		●		
人防	消防	园林	绿建	

出图专用章 SHADCL PROJECT SEAL

中京方正（北京）工程技术有限公司
工程设计 甲级 A111002861
工程设计 乙级 A211002868

出图专用章

未加盖本公司出图专用章无效 INVALID NO THE SPECIAL SEAL

注册执业章 REGISTERED SEAL

中华人民共和国一级注册建筑师

姓名：肖光荣

注册号：1100286-010

有效期：至2025年10月



中京方正（北京）工程技术有限公司

Zhongjing Fangzheng(Beijing) Engineering Technology Co., Ltd.

建筑行业（建筑工程）甲级 A111002861

项目负责人 Item Prin	肖光荣	肖光荣
专业负责人 Chief	肖光荣	肖光荣
审 定 Approved	董志慧	董志慧
审 核 Examined	杨 敏	杨 敏
校 对 Checked	董志慧	董志慧
设 计 Designed	赵航震	赵航震

建设单位 Client

射阳县市场监督管理局

工程名称 Project



射阳县市场监督管理局海河分局办公楼装修工程

子 项 Sub Item

图 名 Title

改造后立面图

工程号 Pjt.No.	YCFZ-*****-***	专业 Dept.	建 筑
比 例 Scale	见图	图 号 Dwg. No.	建-82
版 本 Version		日 期 Date	2025年04月

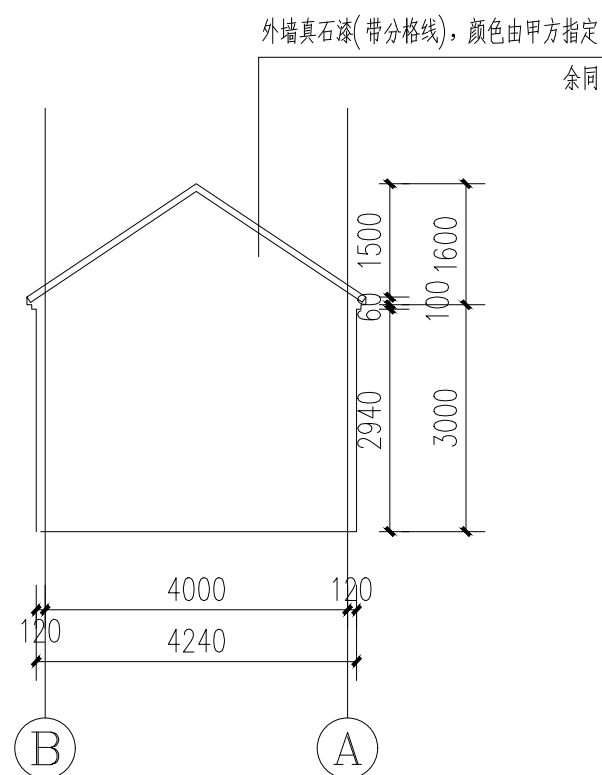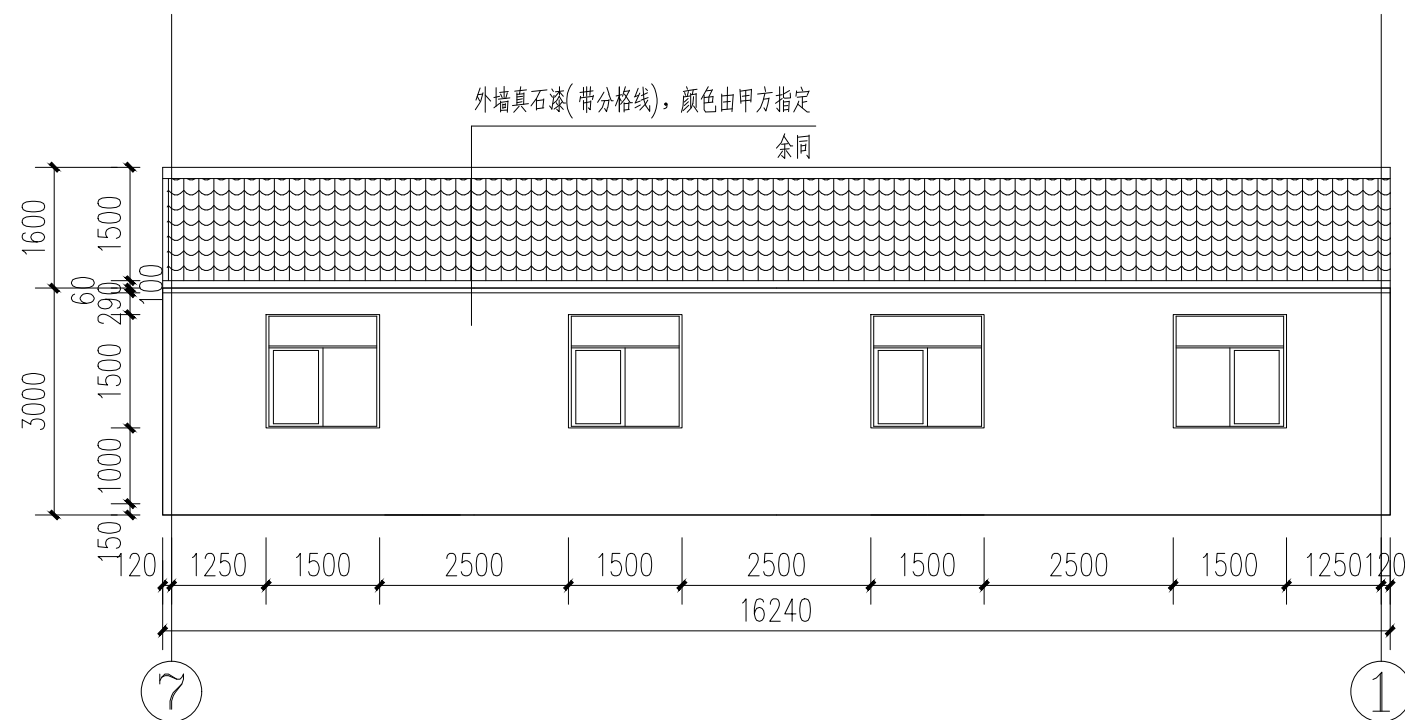

* 本图纸版权属中京方正（北京）工程技术有限公司所有。

* 本图纸需手续齐全方可用于施工。

*** 本图纸需手续齐全方可用于施工。**

设计阶段 Design Stage				
方案	初设	报规	招标	施工
		●		
人防	消防	园林	绿建	

出图专用章 SHADCL PROJECT SEAL

中京方正（北京）工程技术有限公司
工程设计 甲级 A111002861
工程设计 乙级 A211002868

工程设计 甲级 A111002861

工程设计 乙级 A211002868

出图专用章

未加盖本公司出图专用章无效 INVALID NO THE SPECIAL SEAL

注册执业章 REGISTERED SEAL

中华人民共和国一级注册建筑师

姓 名：肖 光 荣

注册号： 1100286-010

有效期：至2025年10月



中京方正（北京）工程技术有限公司
Zhongjing Fangzheng(Beijing) Engineering Technology Co., Ltd.

建筑行业（建筑工程）甲级 A111002861

项目负责人 Item Prin	肖光荣	
专业负责人 Chief	肖光荣	
审 定 Approved	董志慧	
审 核 Examined	杨 敏	
校 对 Checked	董志慧	
设 计 Designed	赵航震	

建设单位 Client

射阳县市场监督管理局

工程名称 Project

射阳县市场监督管理局海河分局办公楼装修工程


子 项 Sub Item

图名 Title	图例 Legend
图 1 研究区位置图	研究区
图 2 研究区地质图	研究区
图 3 研究区水文地质图	研究区
图 4 研究区环境地质图	研究区
图 5 研究区土地利用现状图	研究区
图 6 研究区人口分布图	研究区
图 7 研究区社会经济图	研究区
图 8 研究区环境现状图	研究区
图 9 研究区环境评价图	研究区
图 10 研究区环境预测图	研究区
图 11 研究区环境管理图	研究区
图 12 研究区环境规划图	研究区
图 13 研究区环境建设图	研究区
图 14 研究区环境实施图	研究区
图 15 研究区环境验收图	研究区
图 16 研究区环境后评价图	研究区
图 17 研究区环境总结图	研究区
图 18 研究区环境附录图	研究区
图 19 研究区环境参考文献图	研究区
图 20 研究区环境致谢图	研究区
图 21 研究区环境封面图	研究区
图 22 研究区环境封底图	研究区
图 23 研究区环境目录图	研究区
图 24 研究区环境摘要图	研究区
图 25 研究区环境关键词图	研究区
图 26 研究区环境摘要图	研究区
图 27 研究区环境关键词图	研究区
图 100 研究区环境摘要图	研究区

改造后立面图




工程号 Pjt. No.	YCFZ-*****-***	专 业 Dept.	建 筑
比 例 Scale	见图	图 号 Dwg. No.	建-83
版 本 Version		日 期 Date	2025年04月

* 本图纸版权属中京方正（北京）工程技术有限公司所有。
* 本图纸需手续齐全方可用于施工。

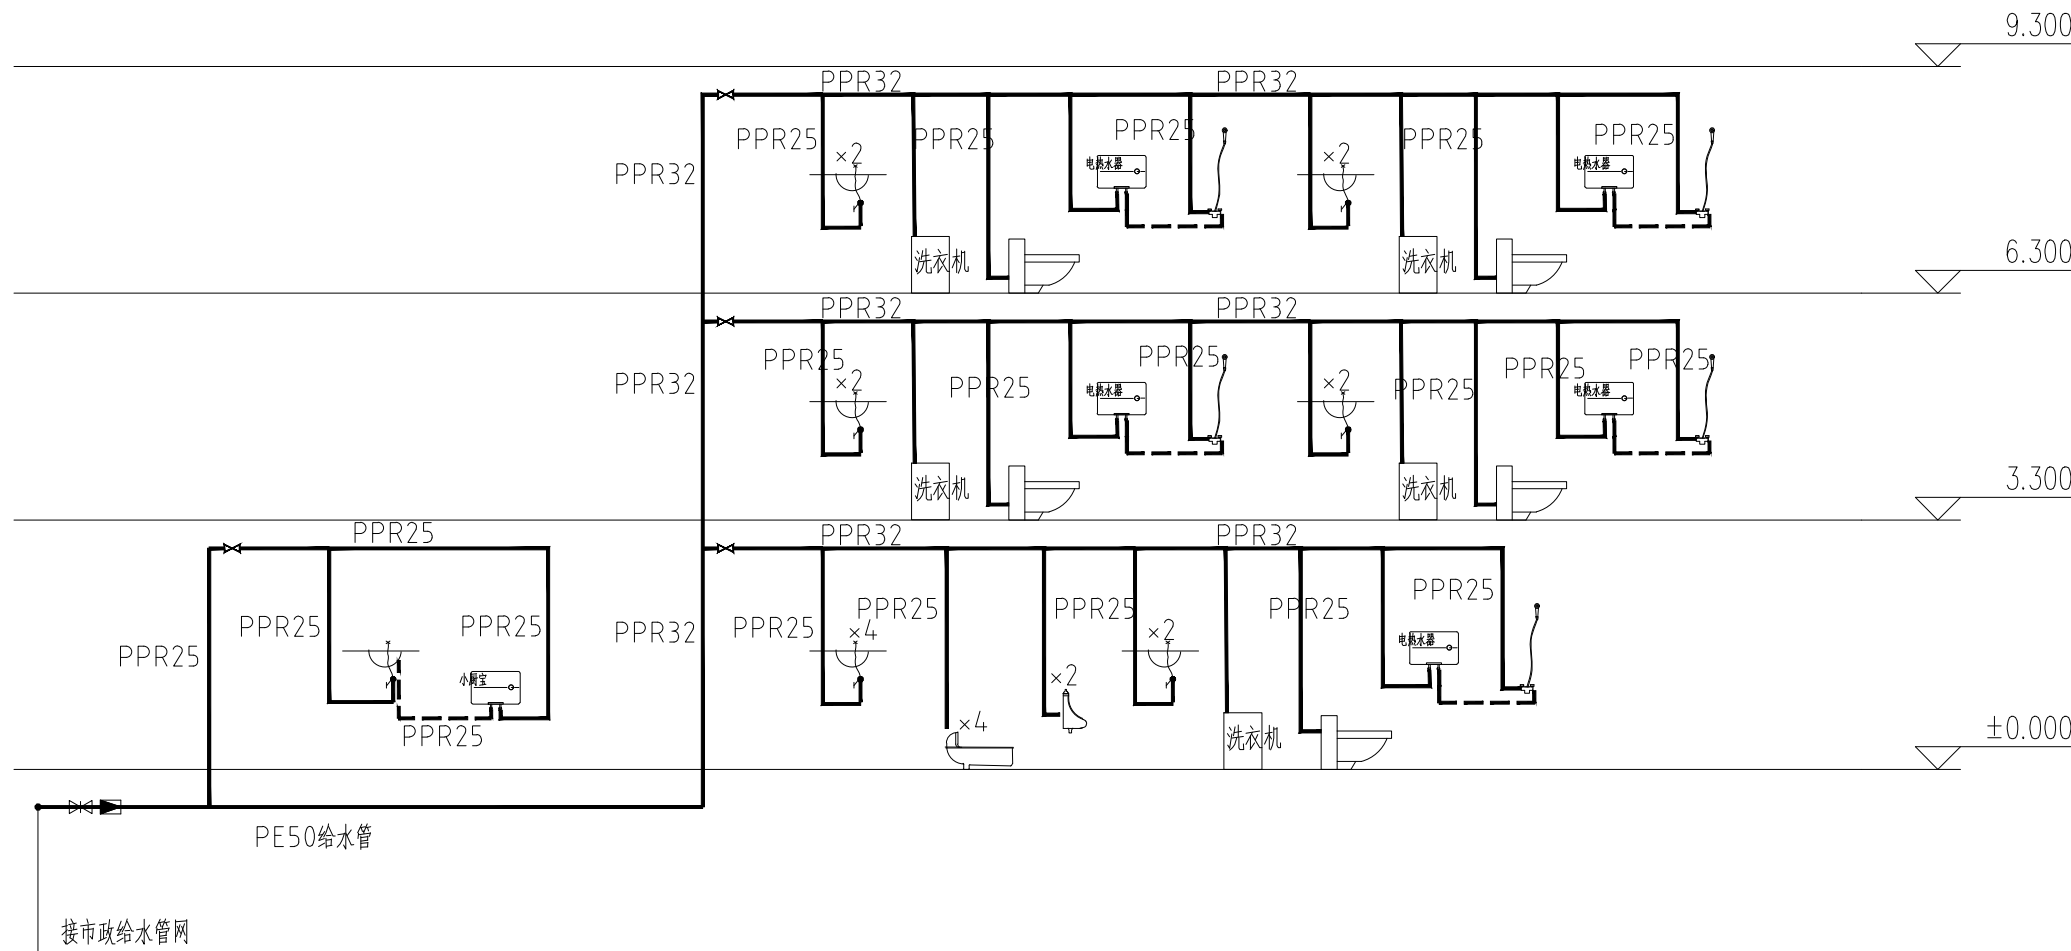

给水系统图 1:100

注：拆除原管道新做，管道增加防冻保温棉，施工单位结合现场合理施工。

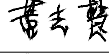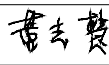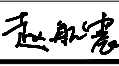设计阶段 Design Stage				
方案	初 设	报 规	招 标	施 工
		●		
人 防	消 防	园 林	绿 建	
出图专用章 SHADCL PROJECT SEAL				
中京方正（北京）工程技术有限公司				
工程设计 甲级		A111002861		
工程设计 乙级		A211002868		
出图专用章				
未加盖本公司出图专用章无效 INVALID NO THE SPECIAL SEAL				
注册执业章 REGISTERED SEAL				
中华人民共和国一级注册建筑师				
姓 名：肖 光 荣				
注册号：1100286-010				
有效期：至2025年10月				
 中京方正（北京）工程技术有限公司 Zhongjing Fangzheng(Beijing) Engineering Technology Co., Ltd.				
建筑行业（建筑工程）甲级 A111002861				
项目负责人 Item Prin	肖光荣			
专业负责人 Chief	肖光荣			
审 定 Approved	董志慧			
审 核 Examined	杨 敏			
校 对 Checked	董志慧			
设 计 Designed	赵航震			
建 设 单 位 Client				
射阳县市场监督管理局				
工程名称 Project				
射阳县市场监督管理局海河分局办公楼装修工程				
子 项 Sub Item				
图 名 Title				
给水系统图				
工程号 Pjt.No.	YCFZ-*****-***	专 业 Dept.	建 筑	
比 例 Scale	见图	图 号 Dwg.No.	建-84	
版 本 Version		日 期 Date	2025年04月	

中京方正（北京）工程技术有限公司
设计阶段 Design Stage

方案	初 设	报 规	招 标	施 工
		●		
人 防	消 防	园 林	绿 建	

出图专用章 SHADCL PROJECT SEAL

中京方正（北京）工程技术有限公司
工程设计 甲级 A111002861
工程设计 乙级 A211002868

出图专用章

未加盖本公司出图专用章无效 INVALID NO THE SPECIAL SEAL

注册执业章 REGISTERED SEAL

中华人民共和国一级注册建筑师

姓 名：肖 光 荣

注册号： 1100286-010

有效期： 至2025年10月



中京方正（北京）工程技术有限公司

Zhongjing Fangzheng(Beijing) Engineering Technology Co., Ltd.

建筑行业（建筑工程）甲级 A111002861

项目负责人 Item Prin	肖光荣	肖 光 荣
专业负责人 Chief	肖光荣	肖 光 荣
审 定 Approved	董志慧	董 志 慧
审 核 Examined	杨 敏	杨 敏
校 对 Checked	董志慧	董 志 慧
设 计 Designed	赵航震	赵 航 震

建 设 单 位 Client

射阳县市场监督管理局

工 程 名 称 Project


射阳县市场监督管理局海河分局办公楼装修工程

子 项 Sub Item

图 名 Title

排水系统图



工程号 Pjt.No.	YCFZ-*****-***	专 业 Dept.	建 筑
比 例 Scale	见图	图 号 Dwg. No.	建-85
版 本 Version		日 期 Date	2025年04月

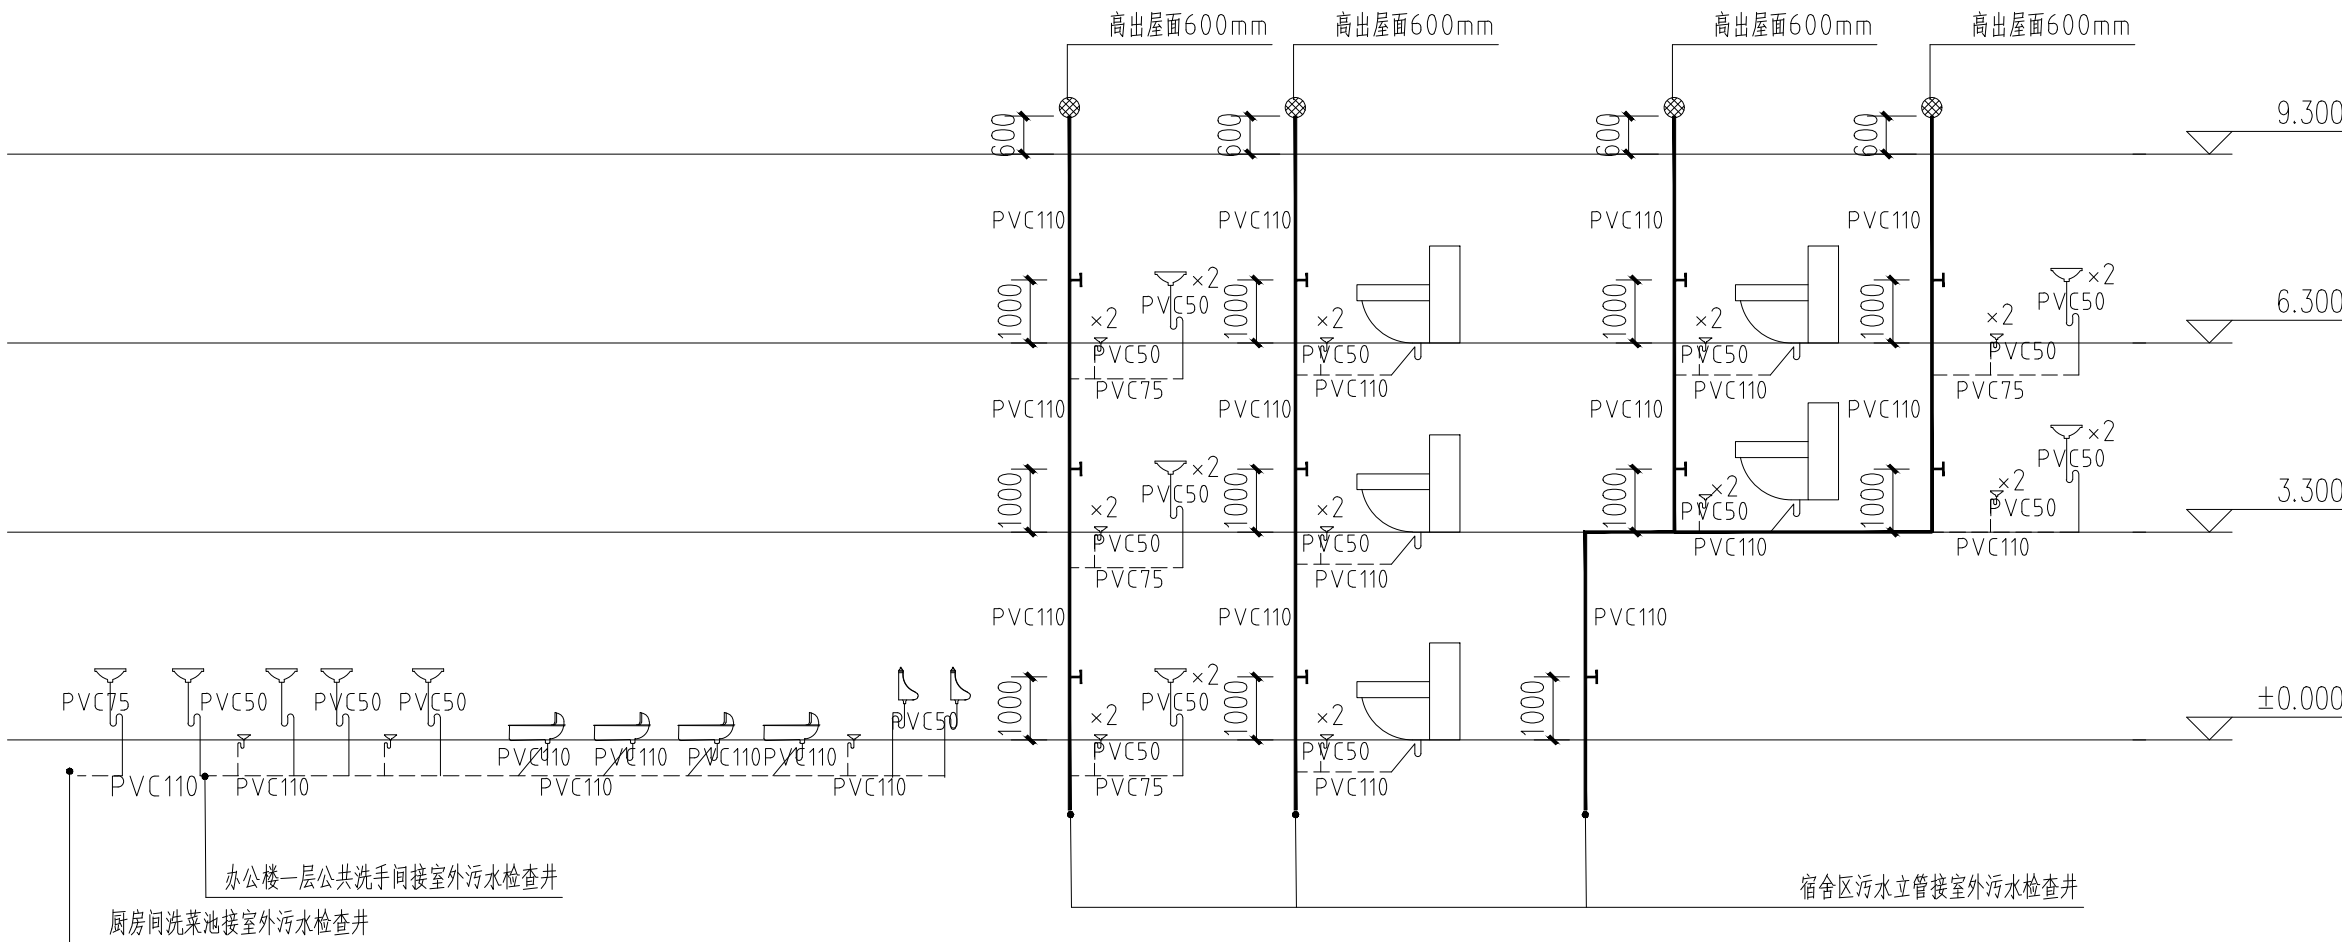

排水系统图 1:120

注：拆除原管道新做，管道增加防冻保温棉，施工单位结合现场合理施工。

* 本图纸版权属中京方正（北京）工程技术有限公司所有。
* 本图纸需手续齐全方可用于施工。

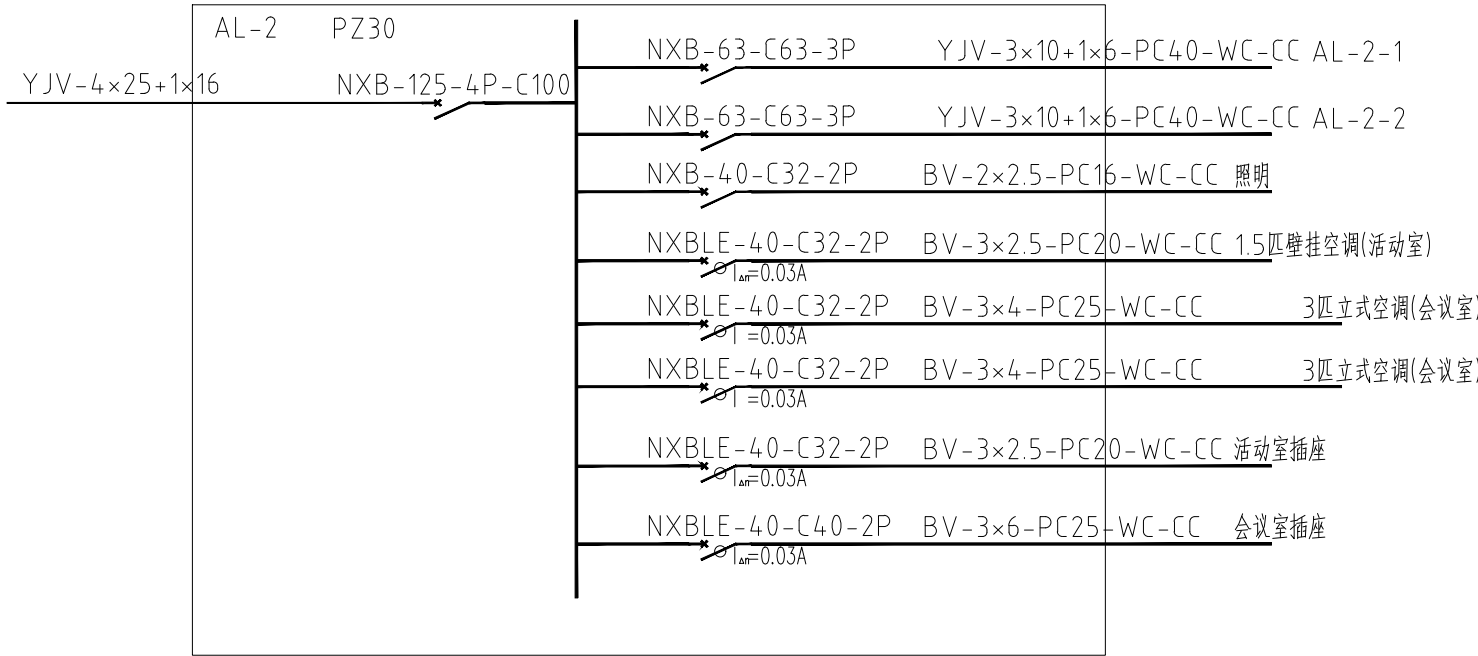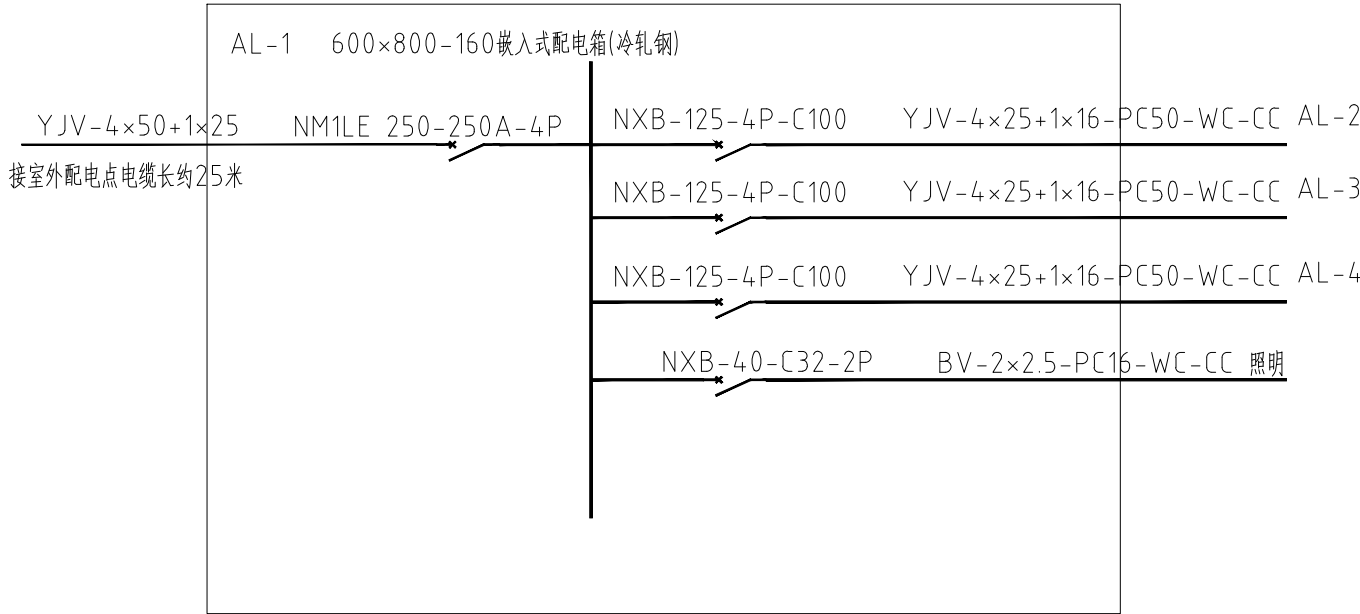

配电系统图 1:150

设计阶段 Design Stage				
方案	初设	报规	招标	施工
		●		
人防	消防	园林	绿建	

出图专用章 SHADCL PROJECT SEAL

中京方正（北京）工程技术有限公司
工程设计 甲级 A111002861
工程设计 乙级 A211002868

出图专用章

未加盖本公司出图专用章无效 INVALID NO THE SPECIAL SEAL

注册执业章 REGISTERED SEAL

中华人民共和国一级注册建筑师

姓名：肖光荣

注册号：1100286-010

有效期：至2025年10月



中京方正（北京）工程技术有限公司

Zhongjing Fangzheng(Beijing) Engineering Technology Co., Ltd.

建筑行业（建筑工程）甲级 A111002861

项目负责人 Item Prin	肖光荣	肖光荣
专业负责人 Chief	肖光荣	肖光荣
审 定 Approved	董志慧	董志慧
审 核 Examined	杨 敏	杨 敏
校 对 Checked	董志慧	董志慧
设 计 Designed	赵航震	赵航震

建 设 单 位 Client

射阳县市场监督管理局

工 程 名 称 Project

射阳县市场监督管理局海河分局办公楼装修工程


子 项 Sub Item

图 名 Title

配电系统图

工程号 Pjt. No.	YCFZ-*****-***	专 业 Dept.	建 筑
比 例 Scale	见图	图 号 Dwg. No.	建-86
版 本 Version		日 期 Date	2025年04月

* 本图纸版权属中京方正（北京）工程技术有限公司所有。
* 本图纸需手续齐全方可用于施工。

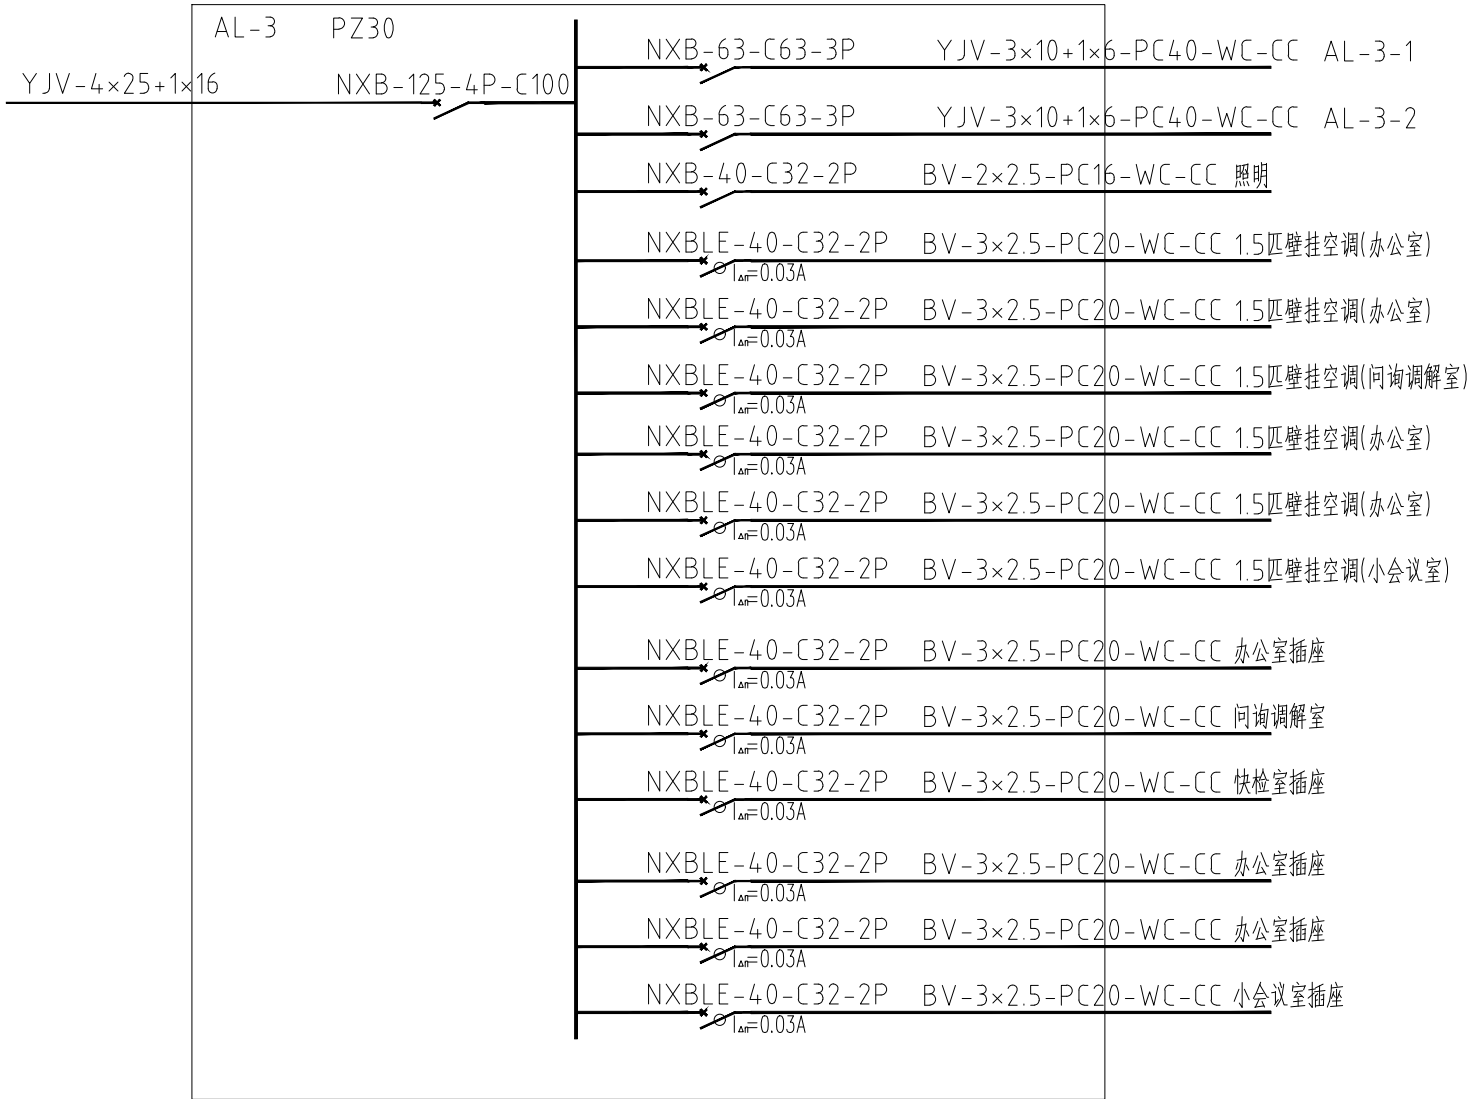

配电系统图 1:150

设计阶段 Design Stage				
方案	初设	报规	招标	施工
		●		
人防	消防	园林	绿建	

出图专用章 SHADCL PROJECT SEAL

中京方正（北京）工程技术有限公司
工程设计 甲级 A111002861
工程设计 乙级 A211002868

出图专用章
未加盖本公司出图专用章无效 INVALID NO THE SPECIAL SEAL

注册执业章 REGISTERED SEAL

中华人民共和国一级注册建筑师

姓名：肖光荣

注册号：1100286-010

有效期：至2025年10月



中京方正（北京）工程技术有限公司
Zhongjing Fangzheng(Beijing) Engineering Technology Co., Ltd.

建筑行业（建筑工程）甲级 A111002861

项目负责人 Item Prin	肖光荣	肖光荣
专业负责人 Chief	肖光荣	肖光荣
审 定 Approved	董志慧	董志慧
审 核 Examined	杨 敏	杨敏
校 对 Checked	董志慧	董志慧
设 计 Designed	赵航震	赵航震

建设单位 Client

射阳县市场监督管理局

工程名称 Project

射阳县市场监督管理局海河分局办公楼装修工程


子 项 Sub Item

图 名 Title

配电系统图

工程号 Pjt.No.	YCFZ-*****-***	专业 Dept.	建 筑
比 例 Scale	见图	图 号 Dwg. No.	建-87
版 本 Version		日 期 Date	2025年04月

* 本图纸版权属中京方正（北京）工程技术有限公司所有。
* 本图纸需手续齐全方可用于施工。

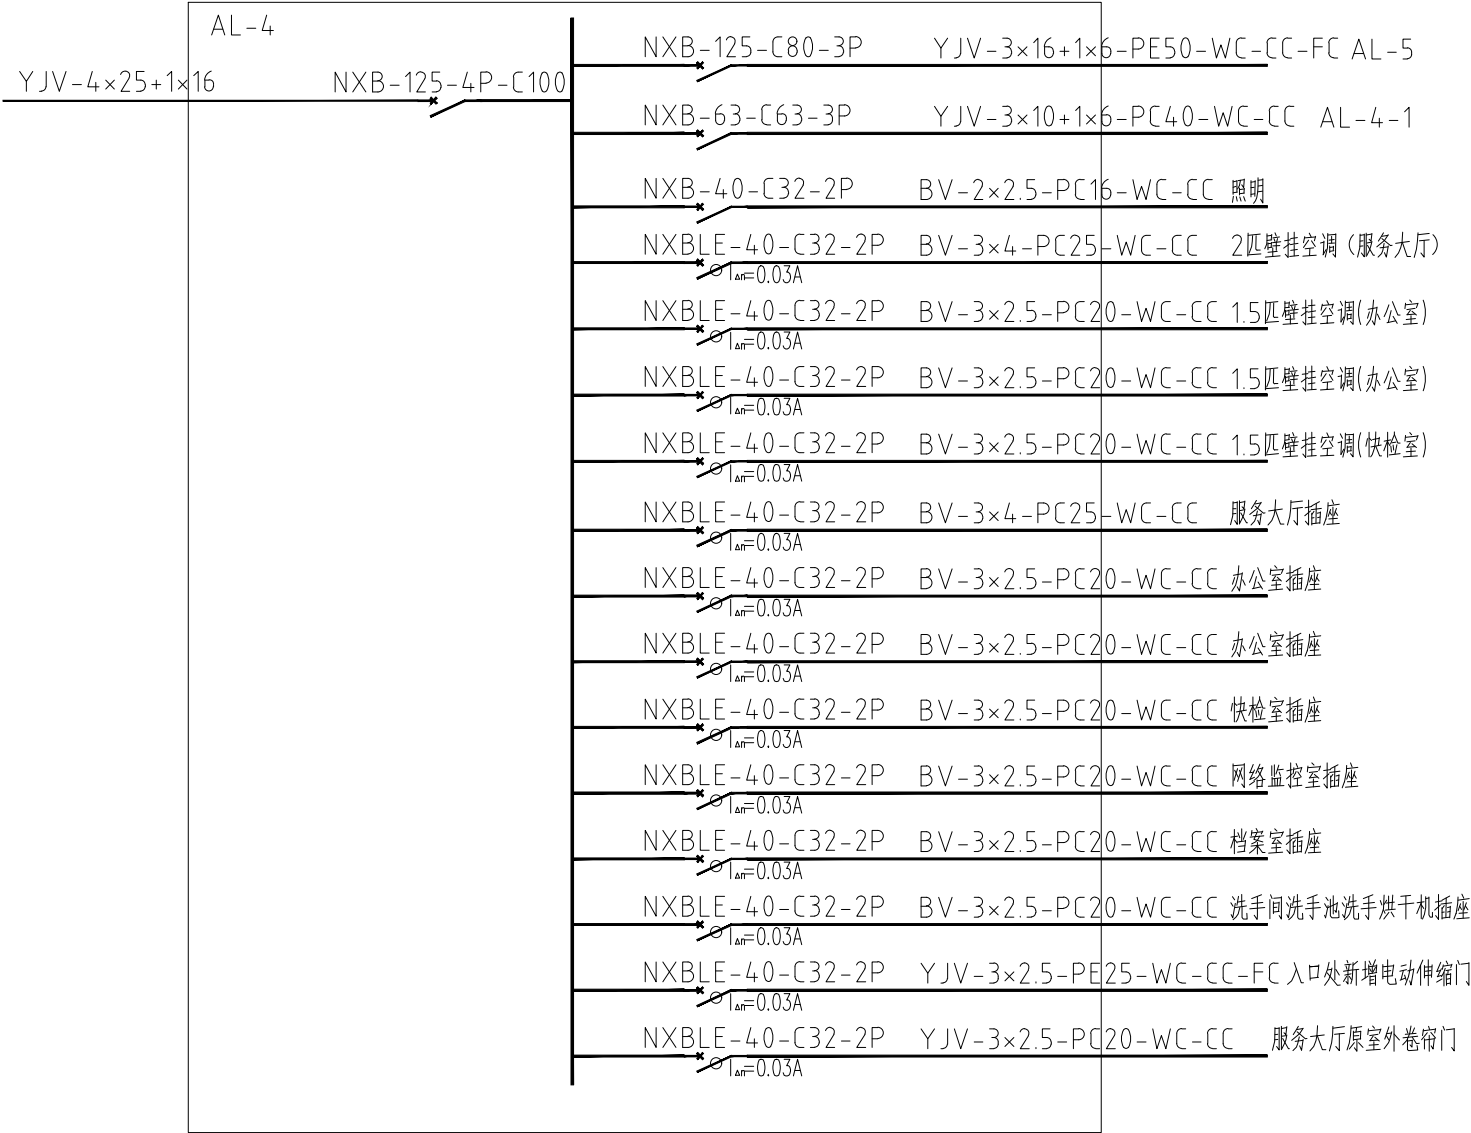

配电系统图 1:150

设计阶段 Design Stage				
方案	初设	报规	招标	施工
		●		
人防	消防	园林	绿建	

出图专用章 SHADCL PROJECT SEAL

中京方正（北京）工程技术有限公司
工程设计 甲级 A111002861
工程设计 乙级 A211002868

出图专用章

未加盖本公司出图专用章无效 INVALID NO THE SPECIAL SEAL

注册执业章 REGISTERED SEAL

中华人民共和国一级注册建筑师

姓名：肖光荣

注册号：1100286-010

有效期：至2025年10月



中京方正（北京）工程技术有限公司

Zhongjing Fangzheng(Beijing) Engineering Technology Co., Ltd.

建筑行业（建筑工程）甲级 A111002861

项目负责人 Item Prin	肖光荣	肖光荣
专业负责人 Chief	肖光荣	肖光荣
审 定 Approved	董志慧	董志慧
审 核 Examined	杨 敏	杨 敏
校 对 Checked	董志慧	董志慧
设 计 Designed	赵航震	赵航震

建 设 单 位 Client

射阳县市场监督管理局

工 程 名 称 Project

射阳县市场监督管理局海河分局办公楼装修工程



子 项 Sub Item

图 名 Title

配电系统图

工程号 Pjt.No.	YCFZ-*****-***	专 业 Dept.	建 筑
比 例 Scale	见图	图 号 Dwg. No.	建-88
版 本 Version		日 期 Date	2025年04月

* 本图纸版权属中京方正（北京）工程技术有限公司所有。
* 本图纸需手统齐全方可用于施工。

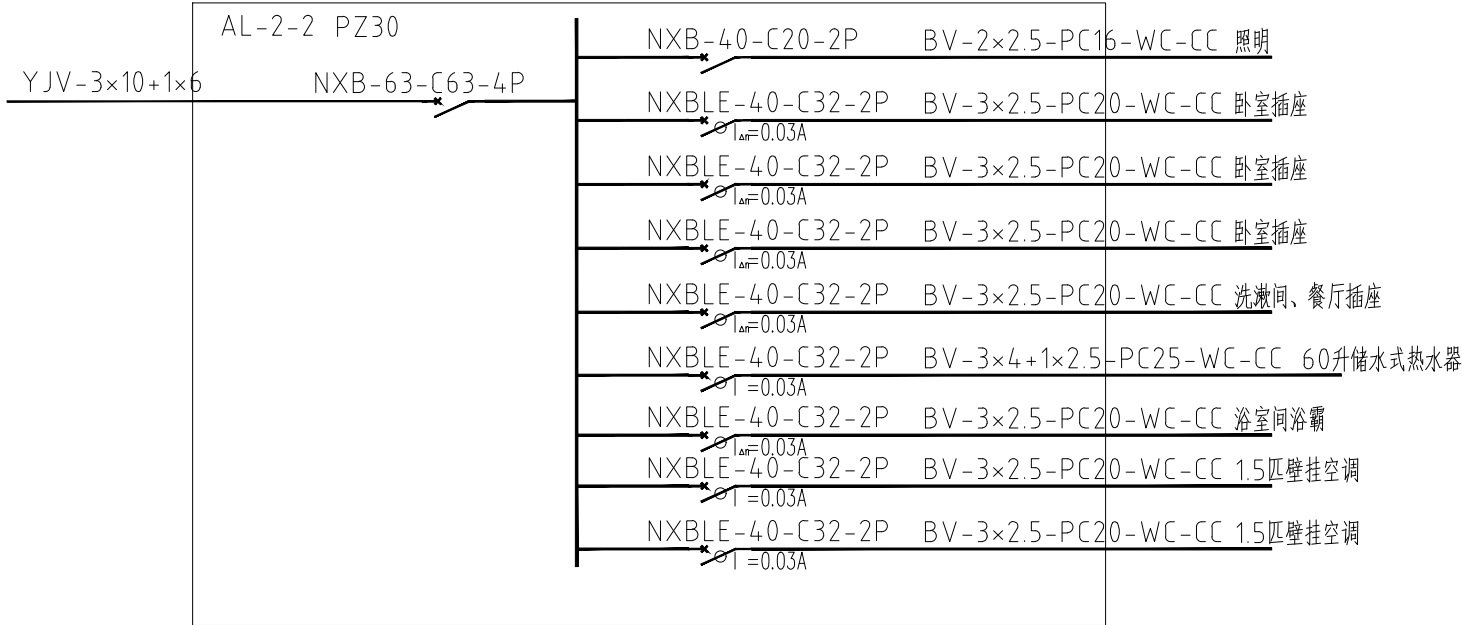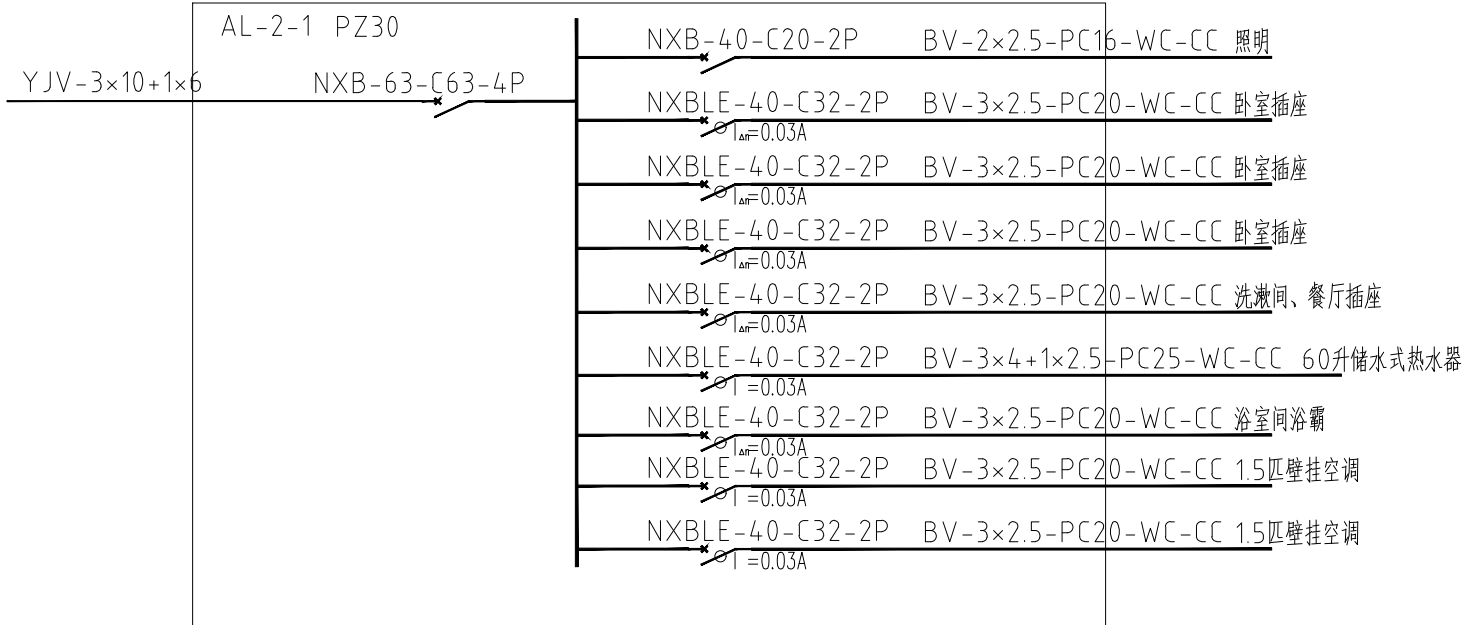

配电系统图 1:150

设计阶段 Design Stage				
方案	初设	报规	招标	施工
		●		
人防	消防	园林	绿建	

出图专用章 SHADCL PROJECT SEAL

中京方正（北京）工程技术有限公司
工程设计 甲级 A111002861
工程设计 乙级 A211002868

出图专用章

未加盖本公司出图专用章无效 INVALID NO THE SPECIAL SEAL

注册执业章 REGISTERED SEAL

中华人民共和国一级注册建筑师

姓名：肖光荣

注册号：1100286-010

有效期：至2025年10月



中京方正（北京）工程技术有限公司

Zhongjing Fangzheng(Beijing) Engineering Technology Co., Ltd.

建筑行业（建筑工程）甲级 A111002861

项目负责人 Item.Prin	肖光荣	肖光荣
专业负责人 Chief	肖光荣	肖光荣
审 定 Approved	董志慧	董志慧
审 核 Examined	杨 敏	杨敏
校 对 Checked	董志慧	董志慧
设 计 Designed	赵航震	赵航震

建 设 单 位 Client

射阳县市场监督管理局

工 程 名 称 Project

射阳县市场监督管理局海河分局办公楼装修工程



子 项 Sub Item

图 名 Title

配电系统图

工程号 Pjt.No.	YCFZ-*****-***	专 业 Dept.	建 筑
比 例 Scale	见图	图 号 Dwg. No.	建-89
版 本 Version		日 期 Date	2025年04月

* 本图纸版权属中京方正（北京）工程技术有限公司所有。
* 本图纸需手续齐全方可用于施工。

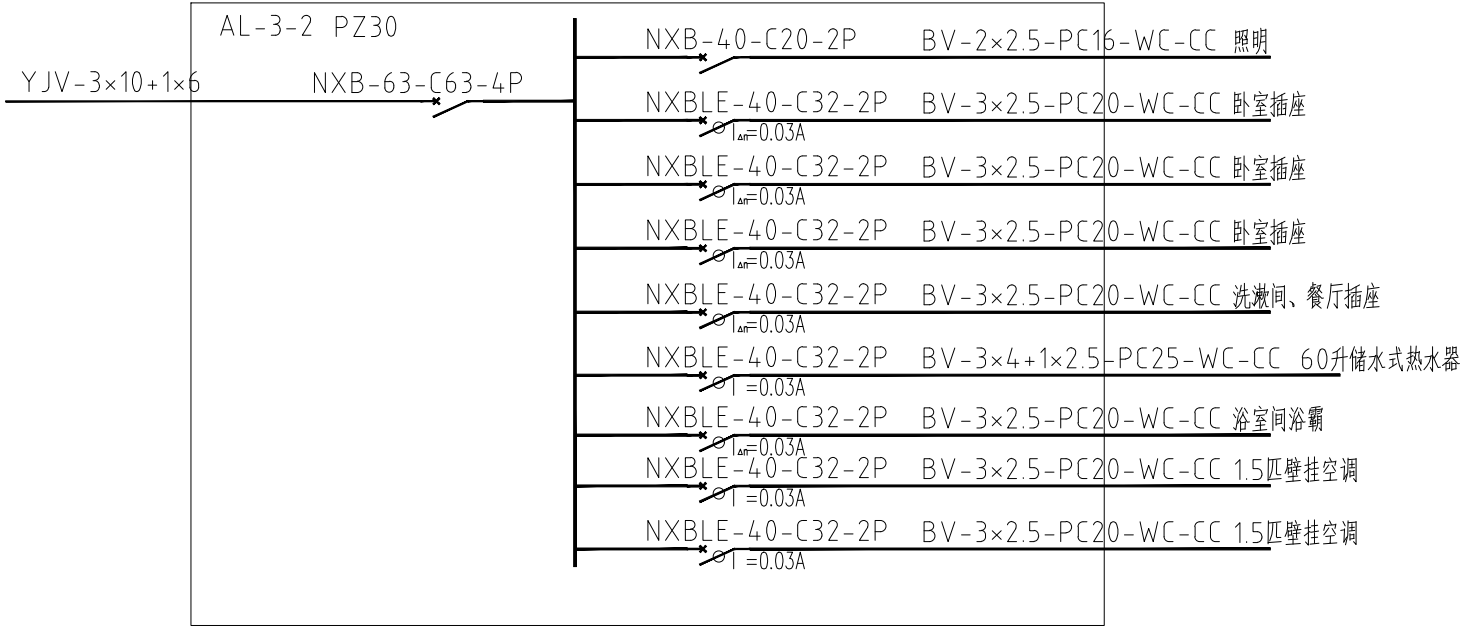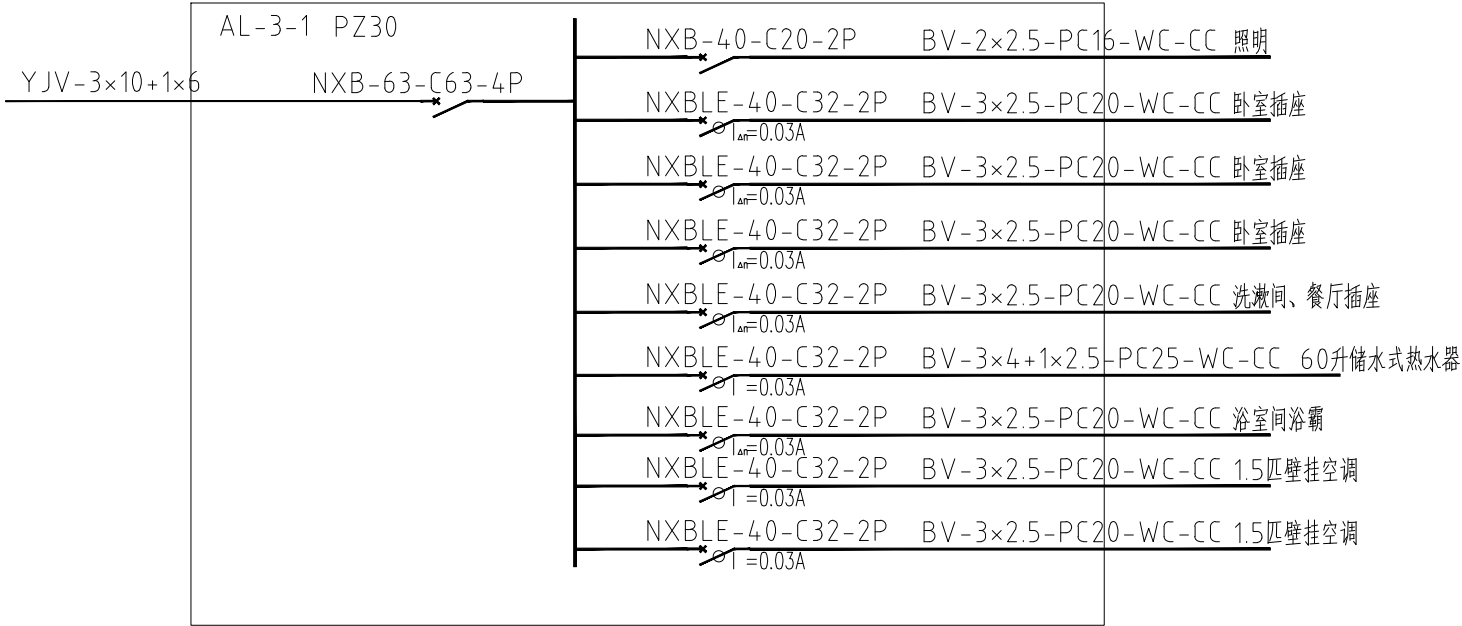

配电系统图 1:150

设计阶段 Design Stage				
方案	初设	报规	招标	施工
		●		
人防	消防	园林	绿建	

出图专用章 SHADCL PROJECT SEAL

中京方正（北京）工程技术有限公司
工程设计 甲级 A111002861
工程设计 乙级 A211002868

出图专用章

未加盖本公司出图专用章无效 INVALID NO THE SPECIAL SEAL

注册执业章 REGISTERED SEAL

中华人民共和国一级注册建筑师

姓名：肖光荣

注册号：1100286-010

有效期：至2025年10月



中京方正（北京）工程技术有限公司

Zhongjing Fangzheng(Beijing) Engineering Technology Co., Ltd.

建筑行业（建筑工程）甲级 A111002861

项目负责人 Item Prin	肖光荣	肖光荣
专业负责人 Chief	肖光荣	肖光荣
审 定 Approved	董志慧	董志慧
审 核 Examined	杨 敏	杨敏
校 对 Checked	董志慧	董志慧
设 计 Designed	赵航震	赵航震

建 设 单 位 Client

射阳县市场监督管理局

工 程 名 称 Project

射阳县市场监督管理局海河分局办公楼装修工程



子 项 Sub Item

图 名 Title

配电系统图

工程号 Pjt.No.	YCFZ-*****-***	专 业 Dept.	建 筑
比 例 Scale	见图	图 号 Dwg. No.	建-90
版 本 Version		日 期 Date	2025年04月

* 本图纸版权属中京方正（北京）工程技术有限公司所有。
* 本图纸需手续齐全方可用于施工。

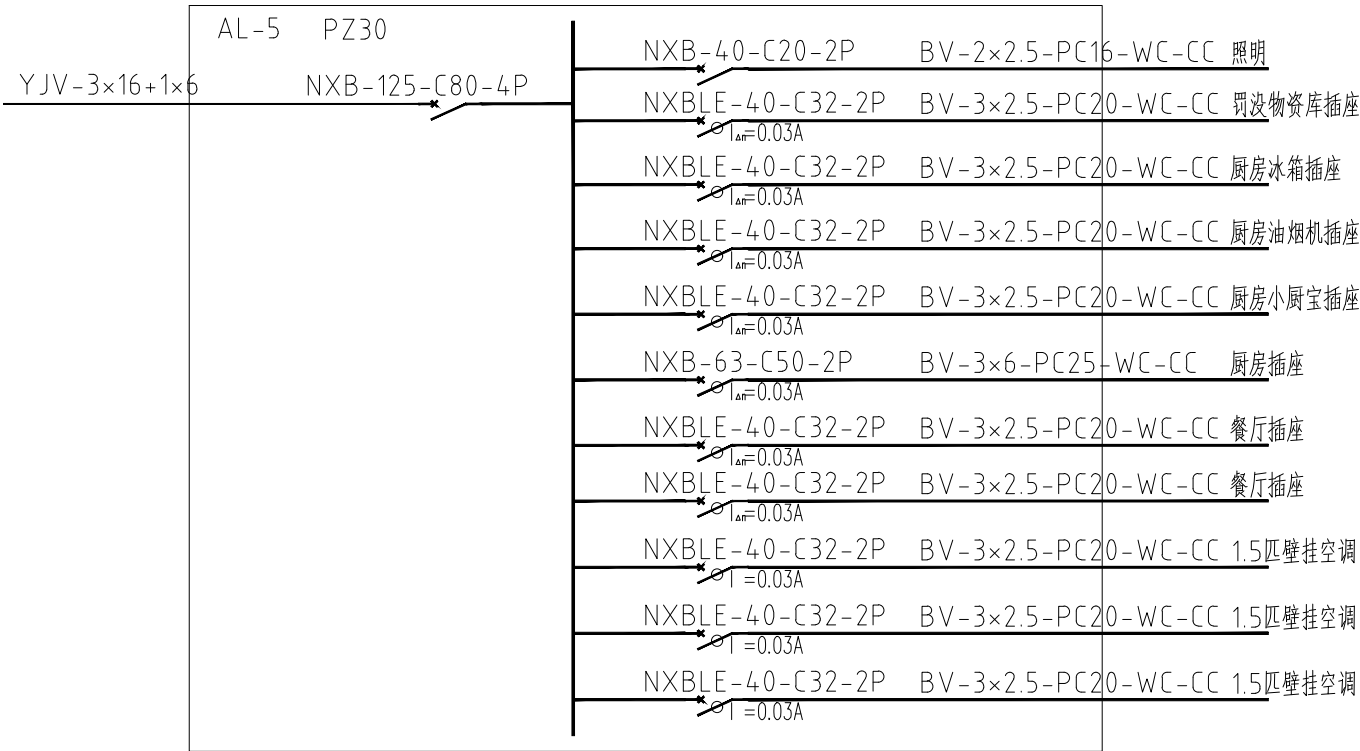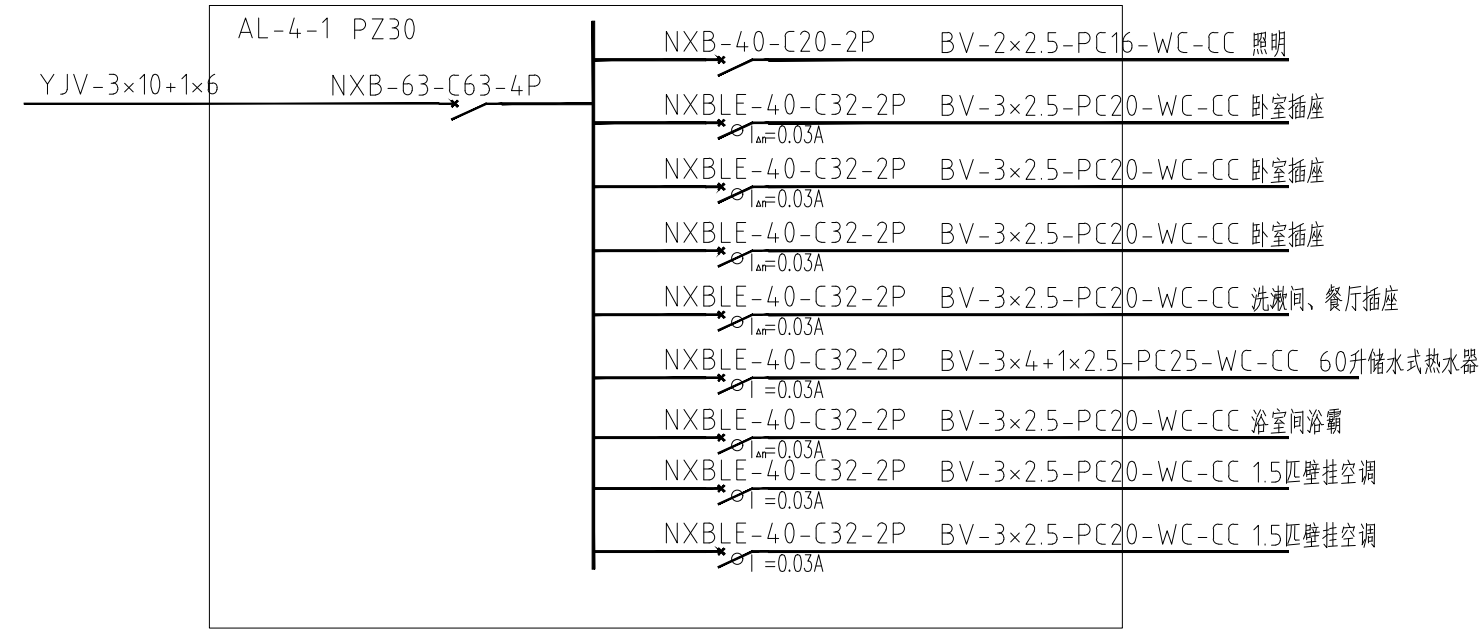

配电系统图 1:150

设计阶段 Design Stage				
方案	初设	报规	招标	施工
		●		
人防	消防	园林	绿建	

出图专用章		SHADCL PROJECT SEAL	
中京方正（北京）工程技术有限公司			
工程设计 甲级	A111002861		
工程设计 乙级	A211002868		
出图专用章			
未加盖本公司出图专用章无效		INVALID NO THE SPECIAL SEAL	

注册执业章 REGISTERED SEAL		
中华人民共和国一级注册建筑师		
姓名：	肖光荣	
注册号：	1100286-010	
有效期：	至2025年10月	

 中京方正（北京）工程技术有限公司 Zhongjing Fangzheng(Beijing) Engineering Technology Co., Ltd.		
建筑行业（建筑工程）甲级 A111002861		

项目负责人 Item Prin	肖光荣	
专业负责人 Chief	肖光荣	
审 定 Approved	董志慧	
审 核 Examined	杨 敏	
校 对 Checked	董志慧	
设 计 Designed	赵航震	

建 设 单 位 Client
射阳县市场监督管理局


工 程 名 称 Project
射阳县市场监督管理局海河分局办公楼装修工程

子 项 Sub Item

图 名 Title
配电系统图

工程号 Pjt.No.	YCFZ-*****-***	专 业 Dept.	建 筑
比 例 Scale	见图	图 号 Dwg. No.	建-91
版 本 Version		日 期 Date	2025年04月

* 本图纸版权属中京方正（北京）工程技术有限公司所有。
* 本图纸需手续齐全方可用于施工。

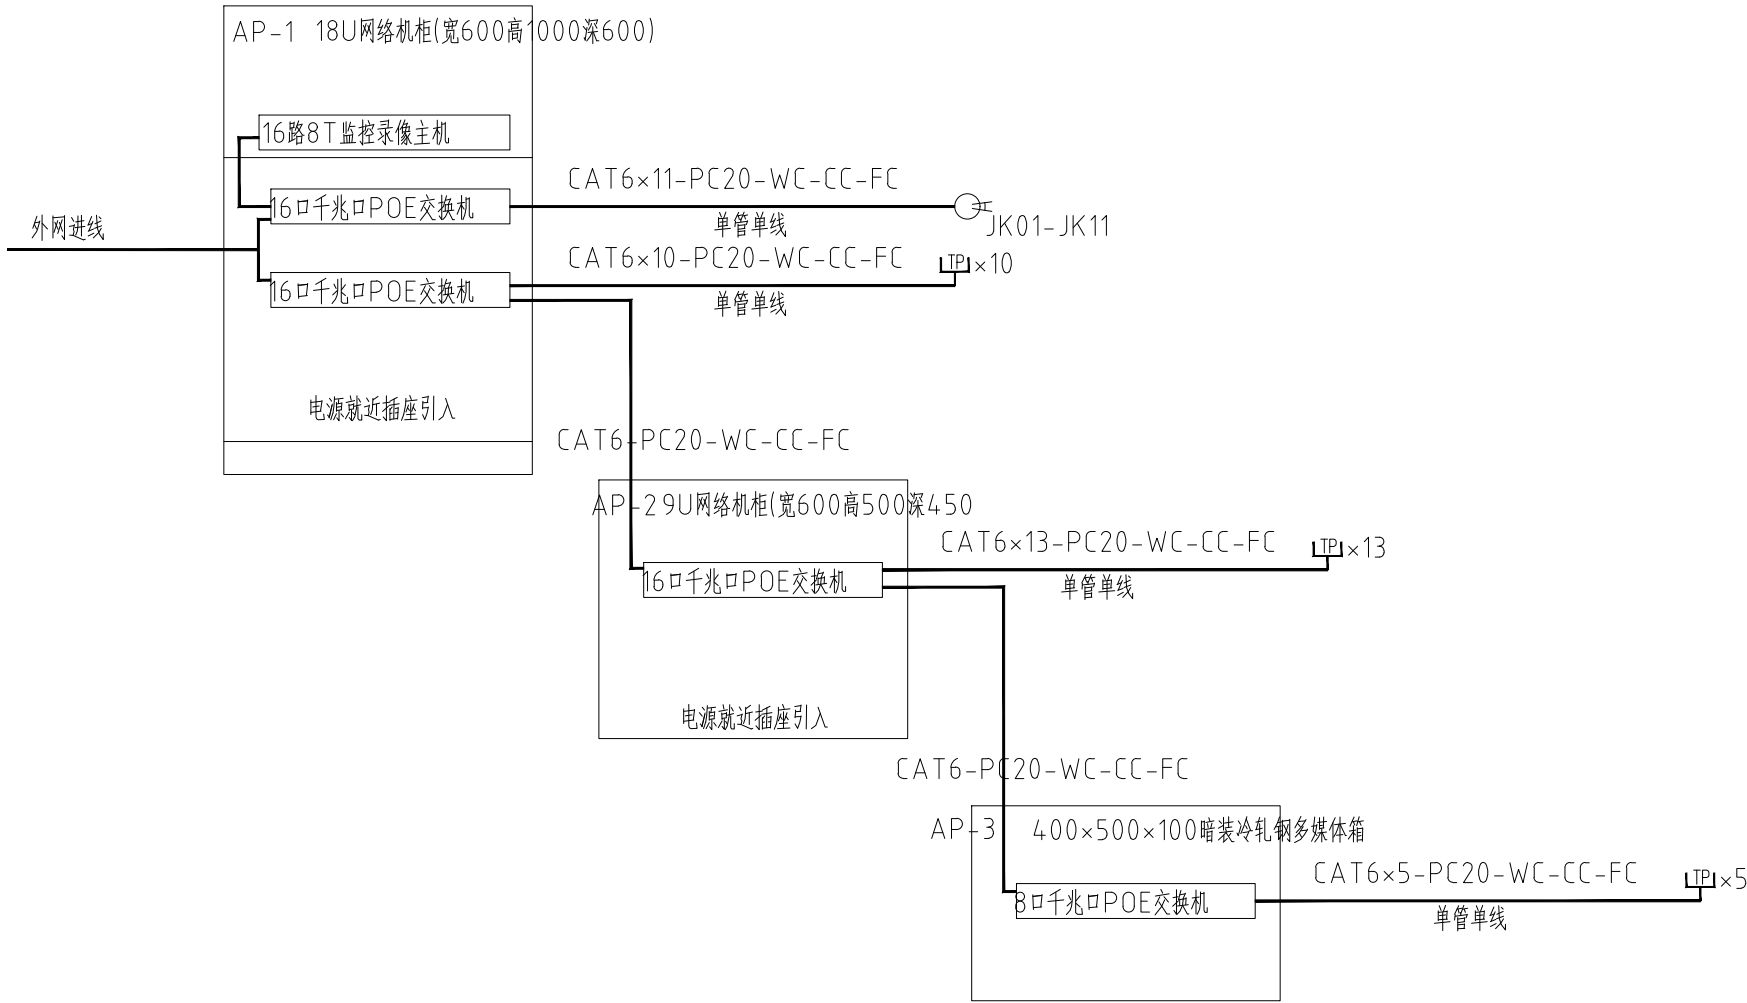

网络及监控系统图 1:150

图例			
序号	图形	名称	备注
1	1TP1	网络信号墙面插座	安装高度400mm离地
2	⊕	500万像素球形摄像头 POE供电	吸顶安装

注：施工单位结合现场合理安装,以实际安装位置为准。

设计阶段 Design Stage

方案	初设	报规	招标	施工
		●		
人防	消防	园林	绿建	

出图专用章 SHADCL PROJECT SEAL

中京方正（北京）工程技术有限公司
工程设计 甲级 A111002861
工程设计 乙级 A211002868

出图专用章

未加盖本公司出图专用章无效 INVALID NO THE SPECIAL SEAL

注册执业章 REGISTERED SEAL

中华人民共和国一级注册建筑师

姓名：肖光荣

注册号：1100286-010

有效期：至2025年10月



中京方正（北京）工程技术有限公司
Zhongjing Fangzheng(Beijing) Engineering Technology Co., Ltd.

建筑行业（建筑工程）甲级 A111002861

项目负责人 Item Prin	肖光荣	肖光荣
专业负责人 Chief	肖光荣	肖光荣
审 定 Approved	董志慧	董志慧
审 核 Examined	杨 敏	杨 敏
校 对 Checked	董志慧	董志慧
设 计 Designed	赵航震	赵航震

建设单位 Client

射阳县市场监督管理局

工程名称 Project

射阳县市场监督管理局海河分局办公楼装修工程

子 项 Sub Item

图 名 Title

网络及监控系统图

工程号 Pjt.No.	YCFZ-*****-***	专 业 Dept.	建 筑
比 例 Scale	见图	图 号 Dwg. No.	建-92
版 本 Version		日 期 Date	2025年04月

管网设计说明

1.工程概况

本工程为场地提升工程。

2.设计依据:

- (1)地形图、道路施工图以及相关合同、资料；
- (2)《室外排水设计规范》(GB50014-2006)2014版；
- (3)《给水排水标准图集》国标,2012年合订本；
- (4)《建筑给水排水制图标准》GB/T50106-2010；

3.本工程图纸所注尺寸单位,除高程、管道长度以米计外,其余均以毫米计。

4.施工方式

4.1.采用开槽法施工。

4.2.开槽施工

(1)当沟槽采用机械开挖时,保留20cm土应用人工清槽,不得超挖,如超挖应进行地基处理;当有地下水时,应进行施工降水(将地下水降至槽底0.5米以下)确保干槽施工,当降水不力地基被扰动应进行地基处理。

(2)沟槽回填:见详图

(3)施工时必须保护现状地下管线,施工完毕验收后,道路路面应按原道路要求复原,并与周边路面接顺。

5.管材、接口、基础

(1)连接住户厨房污水管和户线检查井之间的管道选用PVC110排水管道,最小壁厚3.2mm;内外壁光滑平整,无划伤、毛刺等缺陷;管材的断面要求:应平整且与管中心轴线垂直,管材长度方向不得有明显的弯曲。

(2)连接检查井之间的污水管网选用HDPE双壁波纹管(SN8),接口采用密封橡胶圈承插接口(做法参见04S520),管道基础及沟槽回填大样图详见WS-3。管材应符合《中华人民共和国城镇建设行业标准(CJ/T270-2007)》的要求。排水塑料管与检查井连接必须严格按照《聚乙烯塑钢缠绕排水管道工程技术规程》(CECS248:2008)要求施工。

6.检查井

除图中注明外,其余检查井按如下所述选用。

(1)选用图集时必须严格按照图集说明的使用条件(管径、覆土深度、路面荷载等)。

7.工程验收:

(1)施工时应严格控制好管道基础高程和管内底高程,误差应符合现行《给水排水管道工程施工及验收规范》。

(2)管道在隐蔽前应根据现行《给水排水管道工程施工及验收规范》(GB50268-2008)9.3条的要求进行闭水试验,闭水试验合格后方可回填。

(3)工程施工结束后,应会同有关部门进行竣工验收,并评定质量标准。


8.其他:(1)管道在施工过程中与其它管线交叉产生矛盾或有未预见情况、会同设计人员现场解决。

(2)管道工程施工,应遵守国家和地方有关安全、劳动保护、防火、防爆、环境和文物保护等方面的规定。


(3)施工中如有未预见情况请及时与我院联系。

(4)现场施工时,应严格保护已有地下管线,因施工方损坏,施工方无偿修复。


(4)本说明未尽事宜按现行有关规范、标准及规程执行。

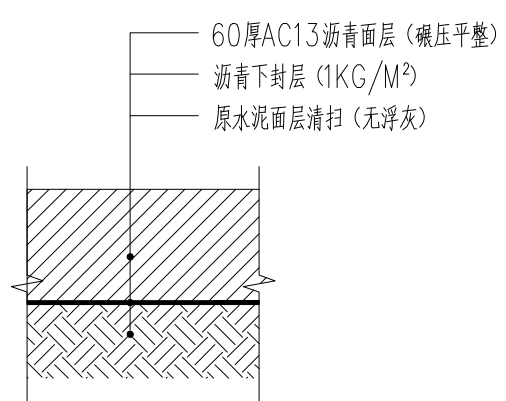


沥青修补断面图 1:10

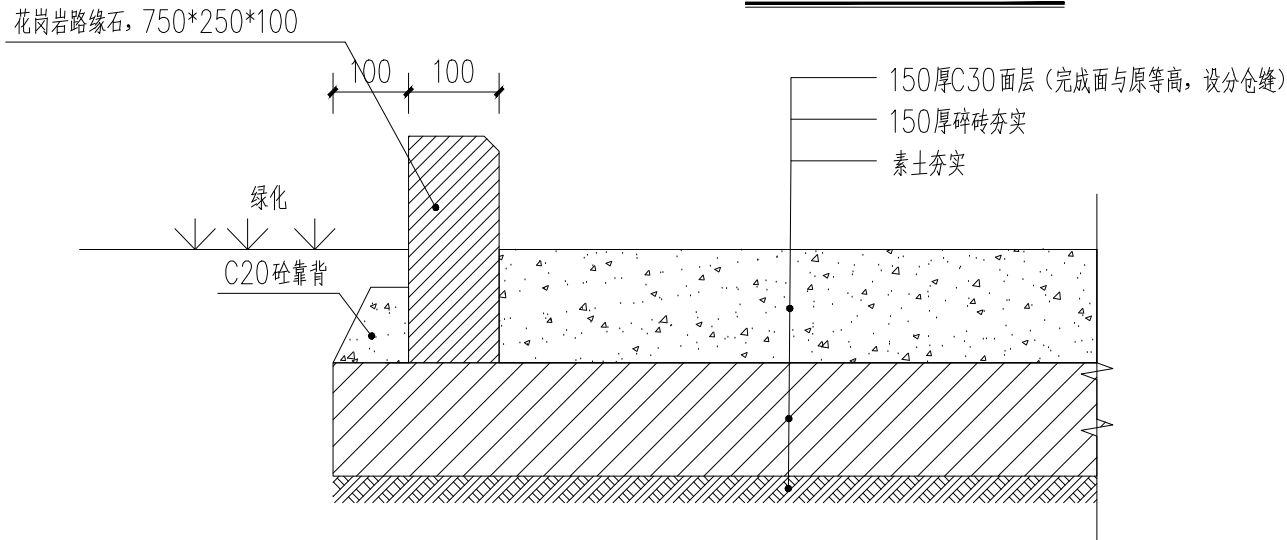

道路场地做法详图 1:10

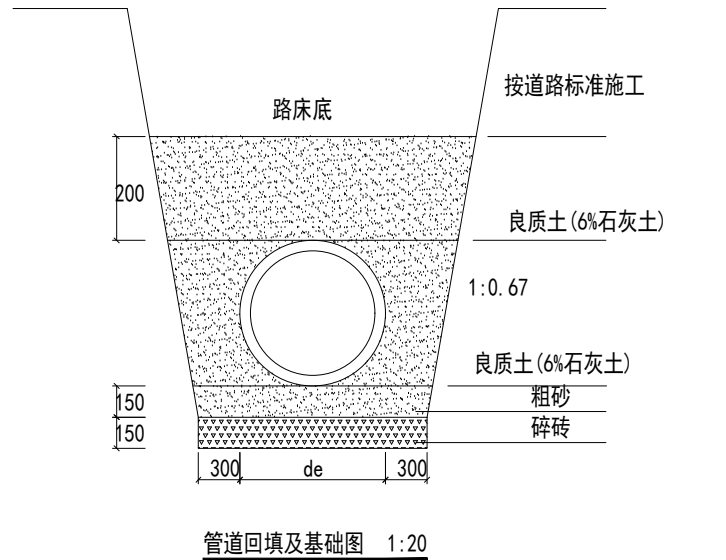

1. 本图仅适用于HDPE管开槽施工沟槽回填及基础图;
2. 图中尺寸:均以毫米计;
3. 管道基础中碎砖的粒径为5-50mm。

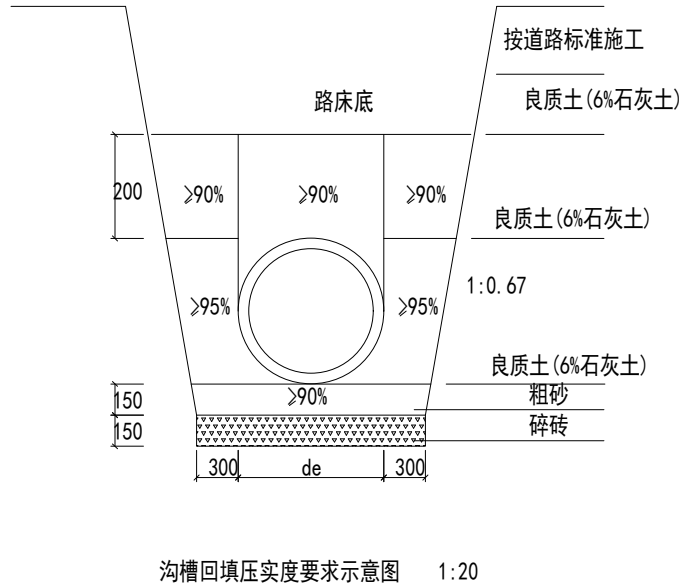

设计阶段 Design Stage

方案	初设	报规	招标	施工
		●		
人防	消防	园林	绿建	

出图专用章 SHADCL PROJECT SEAL

中京方正（北京）工程技术有限公司
工程设计 甲级 A111002861
工程设计 乙级 A211002868

出图专用章

未加盖本公司出图专用章无效 INVALID NO THE SPECIAL SEAL

注册执业章 REGISTERED SEAL

中华人民共和国一级注册建筑师

姓名: 肖光荣

注册号: 1100286-010

有效期: 至2025年10月

中京方正（北京）工程技术有限公司
Zhongjing Fangzheng(Beijing) Engineering Technology Co., Ltd.

建筑行业（建筑工程）甲级 A111002861

项目负责人 Item Prin	肖光荣	肖光荣
专业负责人 Chief	肖光荣	肖光荣
审定 Approved	董志慧	董志慧
审核 Examined	杨敏	杨敏
校对 Checked	董志慧	董志慧
设计 Designed	赵航震	赵航震

建设单位 Client

射阳县市场监督管理局

工程名称 Project

射阳县市场监督管理局海河分局办公楼装修工程

子项 Sub Item

图名 Title

管网设计说明

工程号 Pjt.No.	YCFZ-*****-***	专业 Dept.	建筑
比例 Scale	见图	图号 Dwg.No.	建-93
版本 Version		日期 Date	2025年04月

道路场地设计说明

一、设计依据：

- (1)《市政公用工程设计文件编制深度规定》（建设部2004年3月）；
- (2)射阳总体规划
- (3)地质资料：暂无，地基承载力暂按 $P=90\text{KPa}$ 设计，如遇特殊路基，应根据实际情况进行特殊处理。

(4)设计合同书；

(5)测量地形图；

二、设计采用规范、手册、标准图集：

- (1)《城市道路工程设计规范》（CJJ37—2012）；
- (2)《公路路面基层施工技术规范》（CTJ034—2000）；
- (3)《公路路基设计规范》（JTG D30—2004）；
- (4)《城镇道路工程施工与质量验收规范》（CJJ1—2008）；
- (5)《公路水泥混凝土路面设计规范》（JTG D40—2011）；
- (6)《城市道路绿化规划设计规范》（CJJ75—97）；
- (7)《无障碍设计规范》（GB50763—2012）；
- (8)《道路交通标志和标线》（GB5678—2009）；

三、工程概况：

- 1、本工程为道路场地提升工程；
- 2、本次设计标高采用黄海高程系统；
- 3、主要设计内容：道路场地工程。

四、道路工程：

（一）平面设计

1、设计原则:

- A、区内道路平面根据用地规划路网布置，周边市政道路根据城市总体规划路网布置。
- B、道路平面线形应与地形、地质、水文等结合，并符合道路等级的技术指标；
- C、道路平面设计应处理好直线与平曲线衔接。

（二）纵断面设计

1、设计原则:

- A、纵断面设计参照城市规划控制标高并适当考虑沿街建筑平面布置及沿路范围内地面的排水；
- B、为保行车安全、舒适，纵坡宜缓顺，起伏不宜频繁；
- C、纵断面设计应对沿线地形、地下管线、地质、水文、气候和排水要求综合考虑。

（三）横断面设计

1、设计原则：

- A、道路横断面设计应在城市规划的红线宽度范围内进行。横断面形式、级别、计算行车速度、设计年限的机动车道与非机动车道交通流量和人流量、交通特性、交通组织、交通设施、地上杆线、地下管线、绿化、地形等因素统一安排，以保障车辆和行人交通的安全通畅；
- B、横断面设计应近远期结合，使近期工程成为远期工程的组成部分，并预留管线位置。路面宽度及标高应留发展余地；
- C、对现有道路改建应采取工程措施与交通管理相结合的办法，以提高道路通行能力和保障交通安全。

（四）路基设计

1、设计原则：

- A、路基必须密实、均匀、稳定；
- B、路槽底面土基设计回弹模量值宜 $\geq 20\text{MPa}$ 。特殊情况不得小于 15MPa 。不能满足上述要求时应采取措施提高土基强度；
- C、路基设计应因地制宜，合理利用当地材料与工业废品；
- D、对特殊地质、水文条件的路基，应结合当地经验按有关规范设计；
- 2、路基边坡: 填方边坡坡度采用1：1.5，挖方边坡坡度采用1：1。
- 3、路基压实采用重型标准控制。路基必须分层填筑，逐层压实，每层厚松铺不大于30cm, 详见下表：

路基压实度及填料要求表

填筑类型	路床顶面以下深度(m)	路基压实度（重锤，%）	路基最小强度(CBR，%)	填料最大粒径(cm)
填 方	0~0.3	≥93	8	10
	0.3~0.8	≥93	5	10
	0.8~1.5	≥92	4	15
	>1.5	≥91	3	15
零填及挖方	0~0.3	≥93	8	10

（五）路面设计

1、设计指标:

道路水泥砼路面设计使用年限10年，设计车速40km/h，设计标准轴载100KN, 抗震烈度为7度。

2、路面结构设计：

- A、上基层：当量回弹模量为80Mpa，回弹弯沉值应小于 $90\times 1/100\text{mm}$ ；
- B、水泥稳定碎石基层压实度必须 $\geq 95\%$ ，7天无侧限抗压强度必须 $\geq 3.0\text{Mpa}$ ， $E=450\text{Mpa}$ ；
- C、土基 $E_0\geq 20\text{Mpa}$ 。
- D、沥青混合料必须采用厂拌，拌和厂的设置应符合规范要求。拌和时间应根据试拌确定，以混合料拌和均匀、所有颗粒全部裹覆沥青结合料为度。
- E、沥青混合料的运输应采用较大吨位的自卸汽车，车厢应保持清洁，并有蓬布覆盖。

（六）施工注意事项

1、路基：

- A、路基压实采用重型压实标准，不同层位的压实度要符合设计要求外还应符合《城市道路工程设计规范》（CJJ37—2012）第12.2.4条的规定；
- B、路基开工前，施工单位应在全面熟悉设计文件 and 在设计技术交底的基础上，进行现场核对和施工调查。
- C、路基施工，应尽量避免雨季作业，加强现场排水，开挖后，各种工序要紧密衔接，连续施工，确保地基和已填筑的路基不被水浸泡；
- D、填方路段应严格分层碾压，严格控制每层的碾压厚度，压实机具压不到的部位（如管沟槽等）应采用人工夯实或回填杂砾石土，以减少后期沉降量，提高路面整体的耐久性。

2、路面基层：

- A、路基是道路的重要组成部分，路基的强度及稳定性，是保证路面质量的前提条件，因此，在进行路面基层施工前应对路基进行检查验收，各检查项目应符合施工及验收规范规定。
- B、水泥稳定碎石上基层所用材料应满足《公路路面基层施工技术规范》（JTJ034—2000）的有关规定。混合料七天浸水抗压强度不小于 3.0Mpa ；
- C、施工时配料的配合比要准确，拌和要均匀，摊铺要平整，避免集料离散，在混合料处等于或略大于最佳含水量时进行碾压，直到达到要求的压实度（ $\geq 95\%$ ），并严格控制基层的顶面标高和平整度；
- D、基层施工结束后应及时洒水养护，使基层表面经常湿润，养生期不宜少于7天，养生期结束后立即浇筑水泥混凝土路面。

3、路面部分：

- A、在不利季节和不利时间进行路面施工时，应做好各种保护措施。严禁在雨中施工和雨后立即施工。
- B、砼路面找平时应选用碎石较细的砼拌和物，严禁用纯砂浆填补找平。缩缝施工应用切缝机切缝，应清理干净缝槽后，及时填充沥青脂。路面施工完毕后，应及时养护。并应在砼路面养护28日后才能开放交通。
- C、水泥砼面层所用材料应符合《城镇道路工程施工与质量验收规范》（CJJ1—2008）中的有关规定。
- D、水泥砼路面面层施工中不得单独使用平振捣器，应与插入式振捣器混合使用，振捣完毕后过多的浮浆必须刮掉，要求原浆抹面，待真空吸水工艺进行后，再进行刻纹工作。
- E、砼路面的切缝应在砼达到适当强度（6~12Kpa）后及时用锯缝机切割，不得延误，F、水泥混凝土路面达到设计强度后方可开放交通；基层、底基层的养生不得少于七天。养生期间应禁止一切车辆通行；
- G、水泥混凝土路面各种钢筋必须到位，并注意保护层厚度。拉杆、传力杆在安装时要固定，不能在混凝土的浇筑过程中移位或变形，应与混凝土板平行；
- H、雨水口周边板加固的施工方法参照道路图集《93J007—4》/42；
- I、砼路面质量按《城镇道路工程施工与质量验收规范》（CJJ1—2008）进行验收。

五、其它

- 1、根据业主意见，本设计不包含给水、强电、弱电、照明、燃气、绿化、交通等专业设施设计。
- 2、本工程土地征用、建筑物的拆迁不在本设计内。

设计阶段 Design Stage				
方 案	初 设	报 规	招 标	施 工
		●		
人 防	消 防	园 林	绿 建	

出图专用章 SHADCL PROJECT SEAL

中京方正（北京）工程技术有限公司

工程设计 甲级 A111002861

工程设计 乙级 A211002868

出图专用章

未加盖本公司出图专用章无效 INVALID NO THE SPECIAL SEAL

注册执业章 REGISTERED SEAL

中华人民共和国一级注册建筑师

姓 名：肖 光 荣

注册号： 1100286-010

有效期： 至2025年10月



中京方正（北京）工程技术有限公司
Zhongjing Fangzheng(Beijing) Engineering Technology Co., Ltd.

建筑行业（建筑工程）甲级 A111002861

项目负责人 Item Prin	肖光荣	肖 光 荣
专业负责人 Chief	肖光荣	肖 光 荣
审 定 Approved	董志慧	董志慧
审 核 Examined	杨 敏	杨 敏
校 对 Checked	董志慧	董志慧
设 计 Designed	赵航震	赵航震

建 设 单 位 Client

射阳县市场监督管理局

工 程 名 称 Project

射阳县市场监督管理局海河分局办公楼装修工程


子 项 Sub Item

图 名 Title

道路场地设计说明

工程号 Pjt.No.	YCFZ-*****-***	专 业 Dept.	建 筑
比 例 Scale	见图	图 号 Dwg. No.	建-94
版 本 Version		日 期 Date	2025年04月

* 本图纸版权属中京方正（北京）工程技术有限公司所有。
* 本图纸需手续齐全方可用于施工。

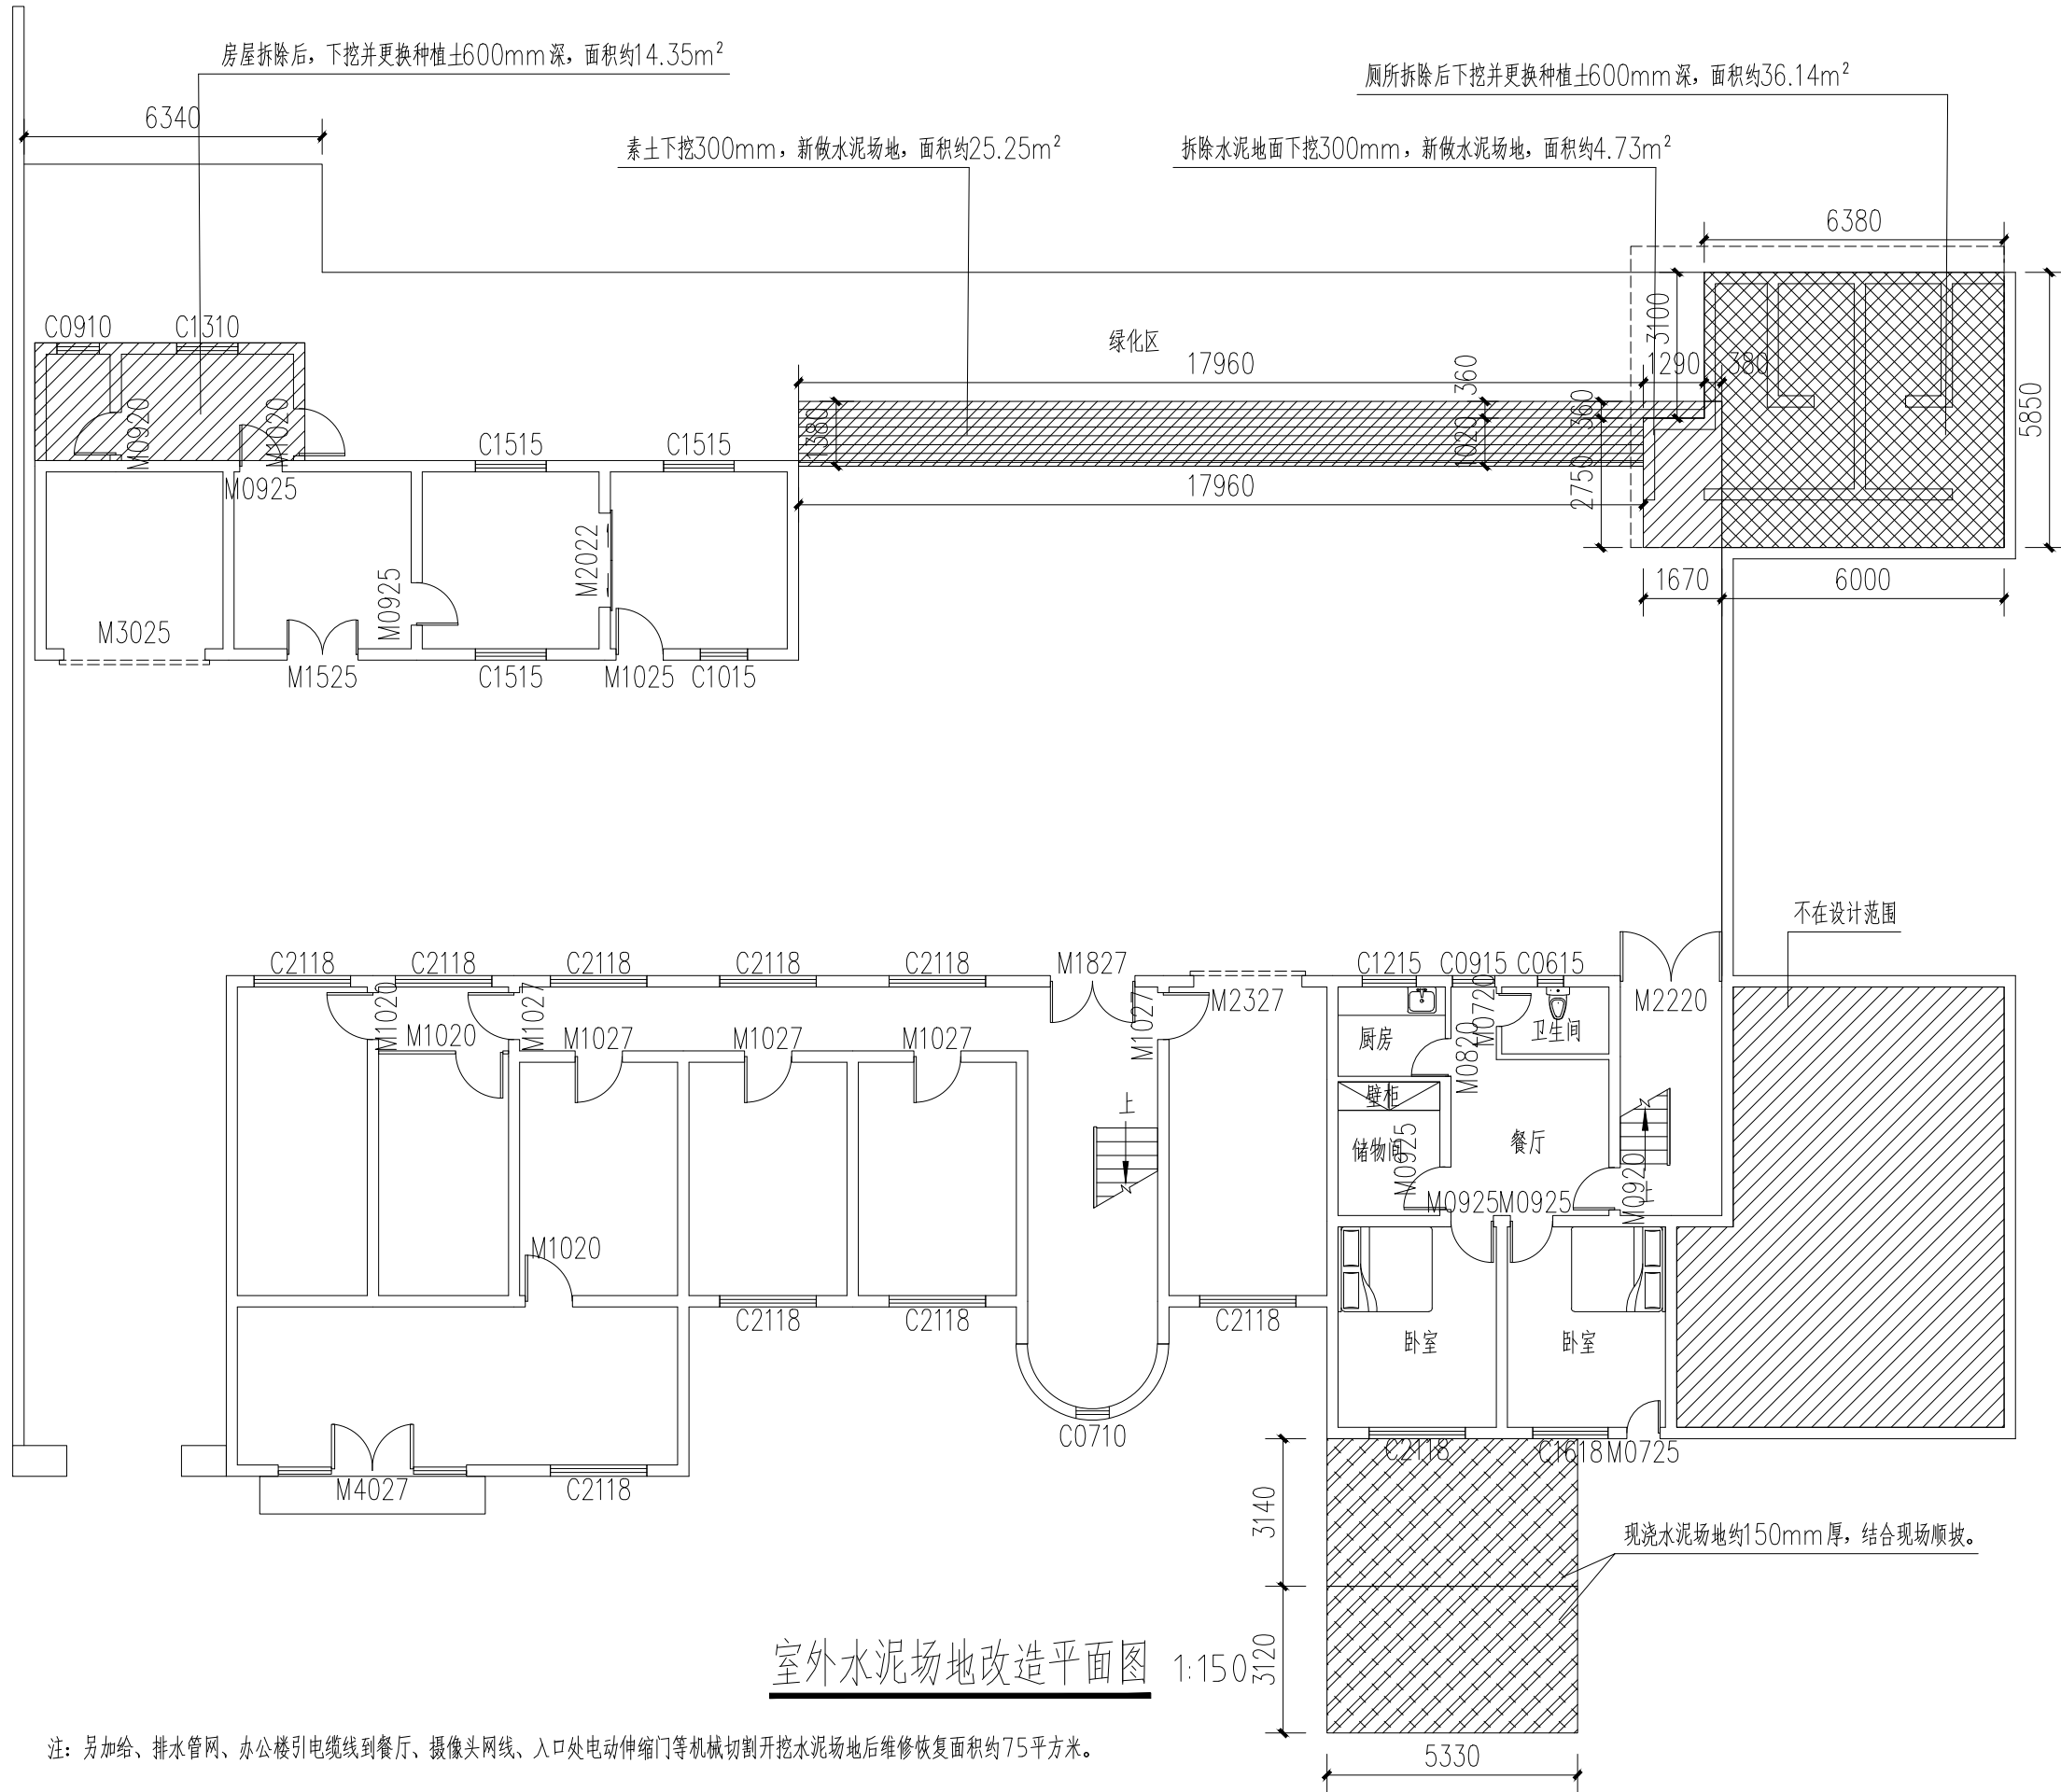

设计阶段 Design Stage

方案	初设	报规	招标	施工
		●		
人防	消防	园林	绿建	

出图专用章 SHADCL PROJECT SEAL

中京方正（北京）工程技术有限公司
工程设计 甲级 A111002861
工程设计 乙级 A211002868

出图专用章

未加盖本公司出图专用章无效 INVALID NO THE SPECIAL SEAL

注册执业章 REGISTERED SEAL

中华人民共和国一级注册建筑师

姓名：肖光荣

注册号：1100286-010

有效期：至2025年10月



中京方正（北京）工程技术有限公司

Zhongjing Fangzheng(Beijing) Engineering Technology Co., Ltd.

建筑行业（建筑工程）甲级 A111002861

项目负责人 Item Prin	肖光荣	肖光荣
专业负责人 Chief	肖光荣	肖光荣
审定 Approved	董志慧	董志慧
审核 Examined	杨敏	杨敏
校对 Checked	董志慧	董志慧
设计 Designed	赵航震	赵航震

建设单位 Client

射阳县市场监督管理局

工程名称 Project

射阳县市场监督管理局海河分局办公楼装修工程


子项 Sub Item

图名 Title

室外水泥场地改造平面图

工程号 Pjt.No.	YCFZ-*****-***	专业 Dept.	建筑
比例 Scale	见图	图号 Dwg.No.	建-95
版本 Version		日期 Date	2025年04月

* 本图纸版权属中京方正（北京）工程技术有限公司所有。
* 本图纸需手续齐全方可用于施工。

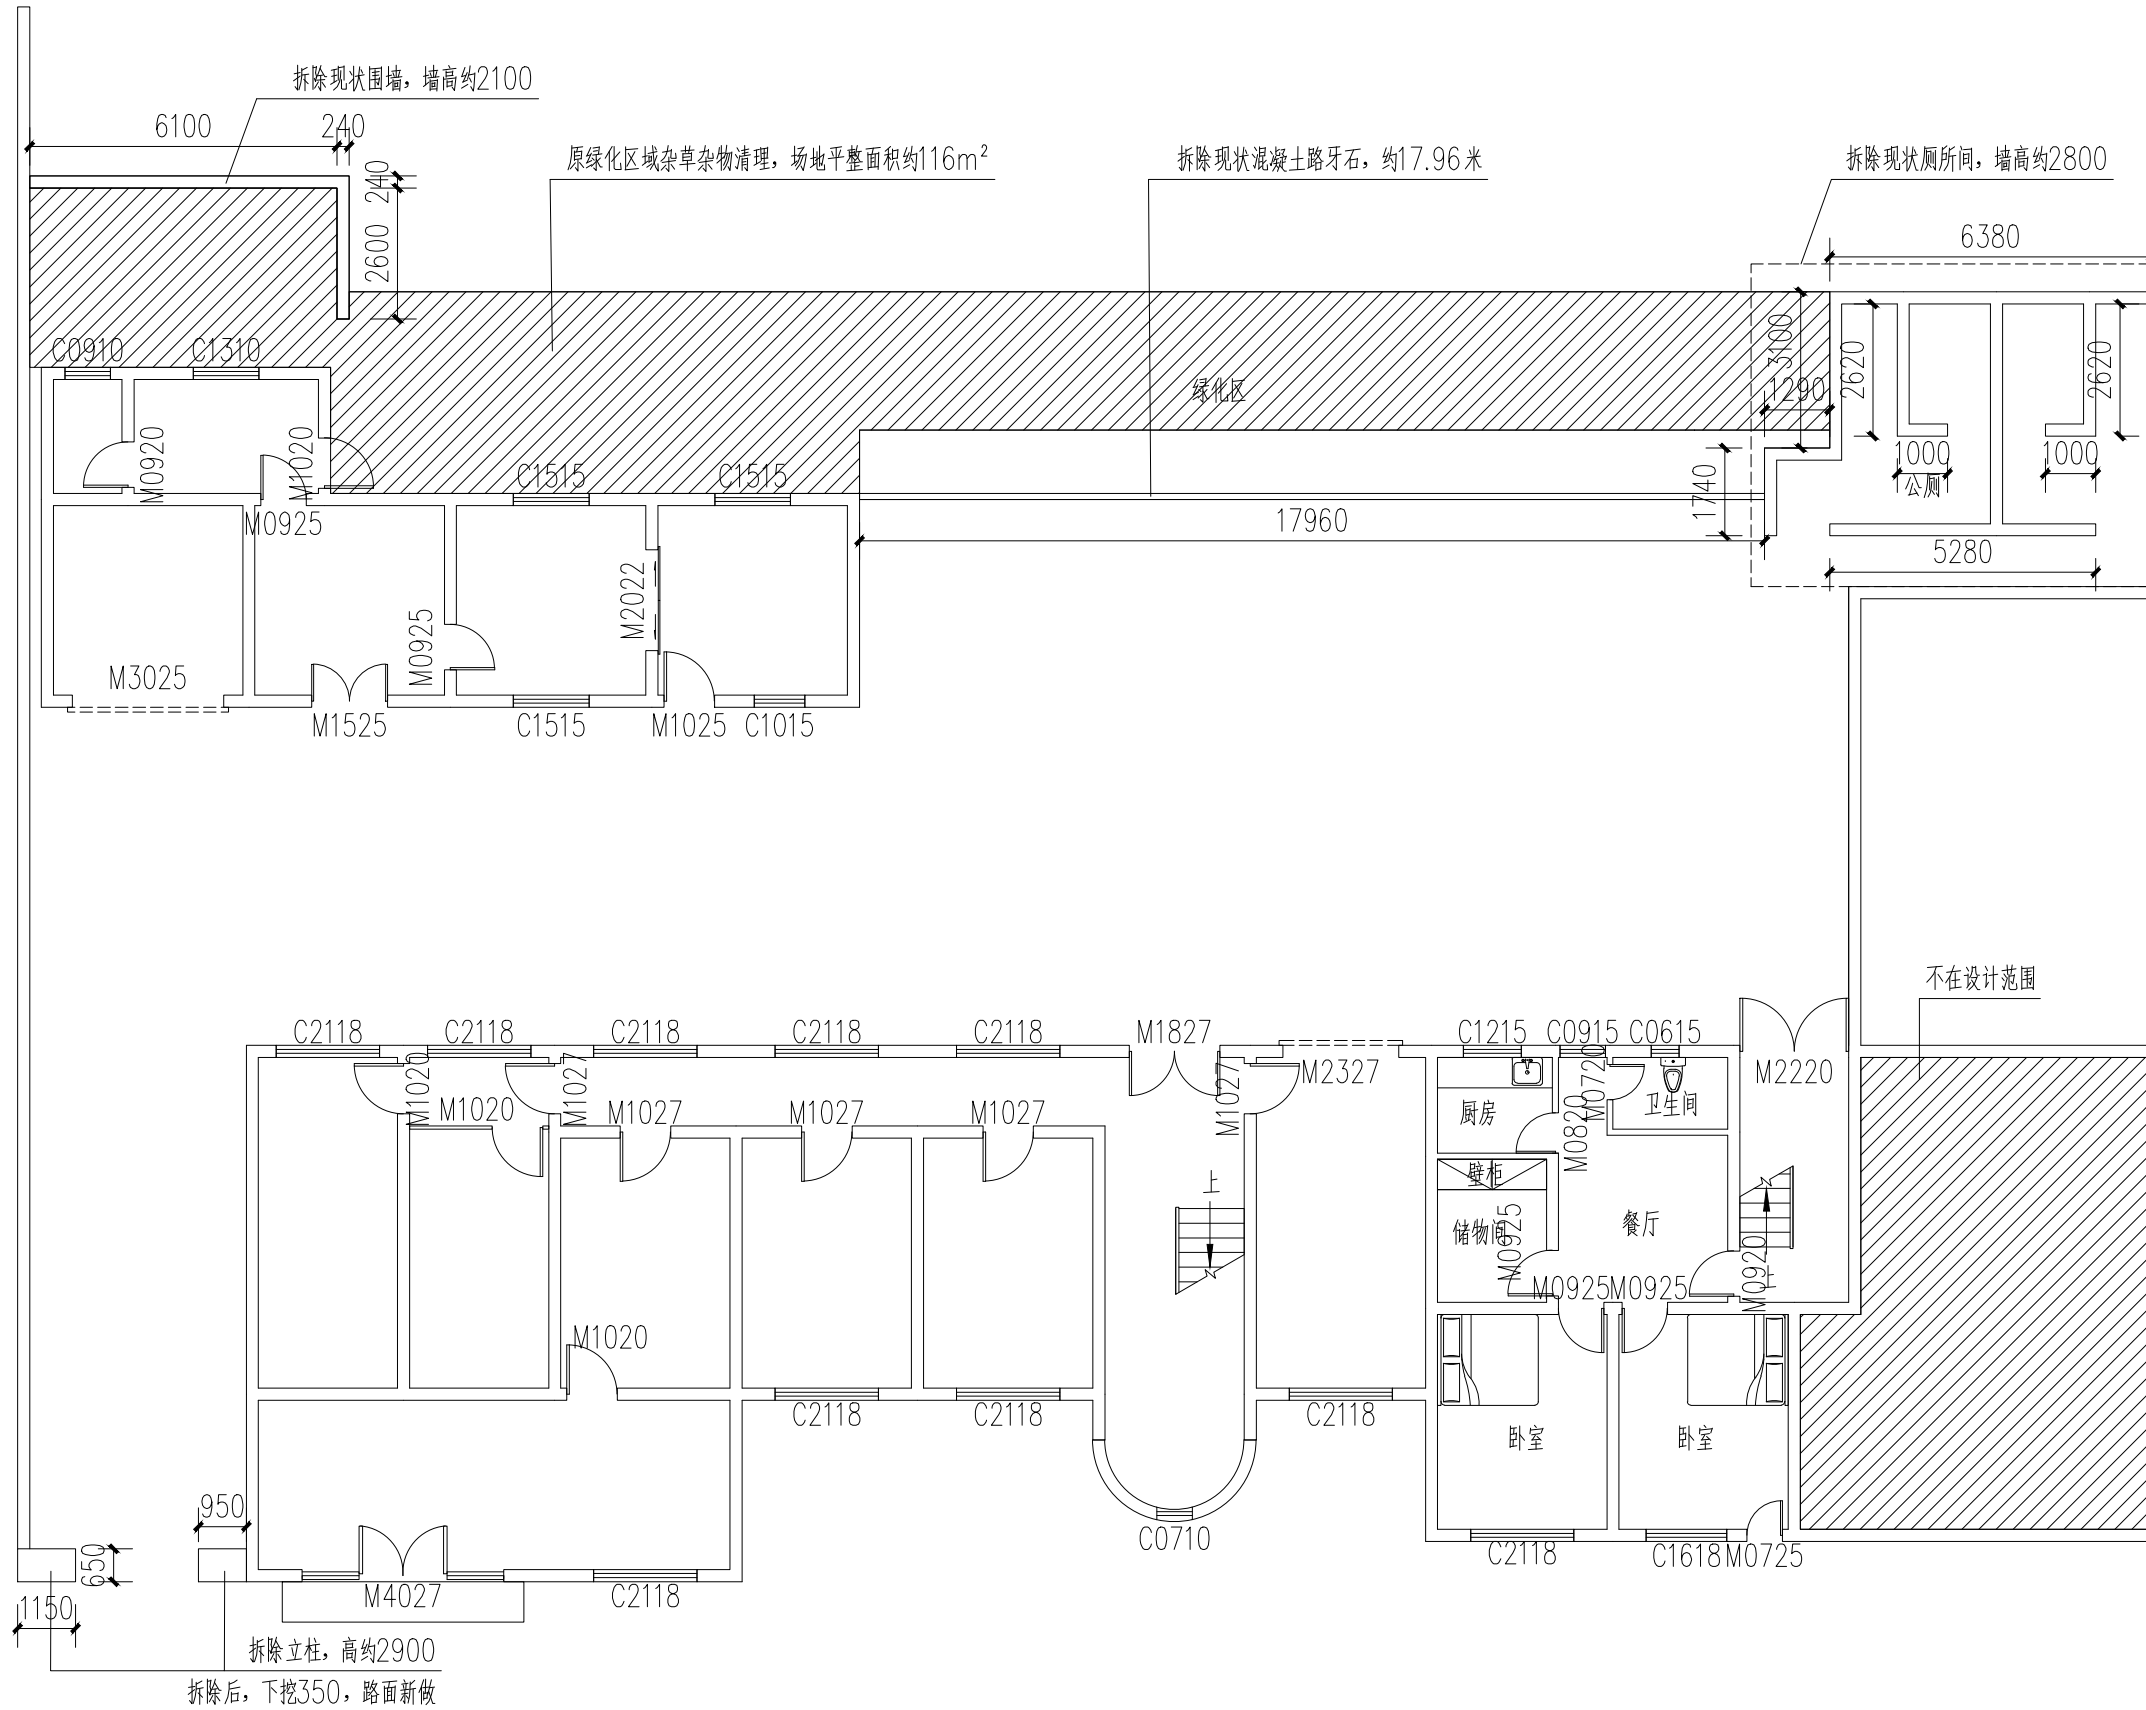

室外拆除平面图 1:150

设计阶段 Design Stage				
方案	初设	报规	招标	施工
		●		
人防	消防	园林	绿建	

出图专用章 SHADCL PROJECT SEAL

中京方正（北京）工程技术有限公司
工程设计 甲级 A111002861
工程设计 乙级 A211002868

出图专用章

未加盖本公司出图专用章无效 INVALID NO THE SPECIAL SEAL

注册执业章 REGISTERED SEAL

中华人民共和国一级注册建筑师

姓名：肖光荣
注册号：1100286-010
有效期：至2025年10月

中京方正（北京）工程技术有限公司
Zhongjing Fangzheng(Beijing) Engineering Technology Co., Ltd.

建筑行业（建筑工程）甲级 A111002861

项目负责人 Item Prin	肖光荣	肖光荣
专业负责人 Chief	肖光荣	肖光荣
审定 Approved	董志慧	董志慧
审核 Examined	杨敏	杨敏
校对 Checked	董志慧	董志慧
设计 Designed	赵航震	赵航震

建设单位 Client

射阳县市场监督管理局

工程名称 Project


射阳县市场监督管理局海河分局办公楼装修工程

子项 Sub Item

图名 Title

室外拆除平面图

工程号 Pjt.No.	YCFZ-*****-***	专业 Dept.	建筑
比例 Scale	见图	图号 Dwg.No.	建-96
版本 Version		日期 Date	2025年04月

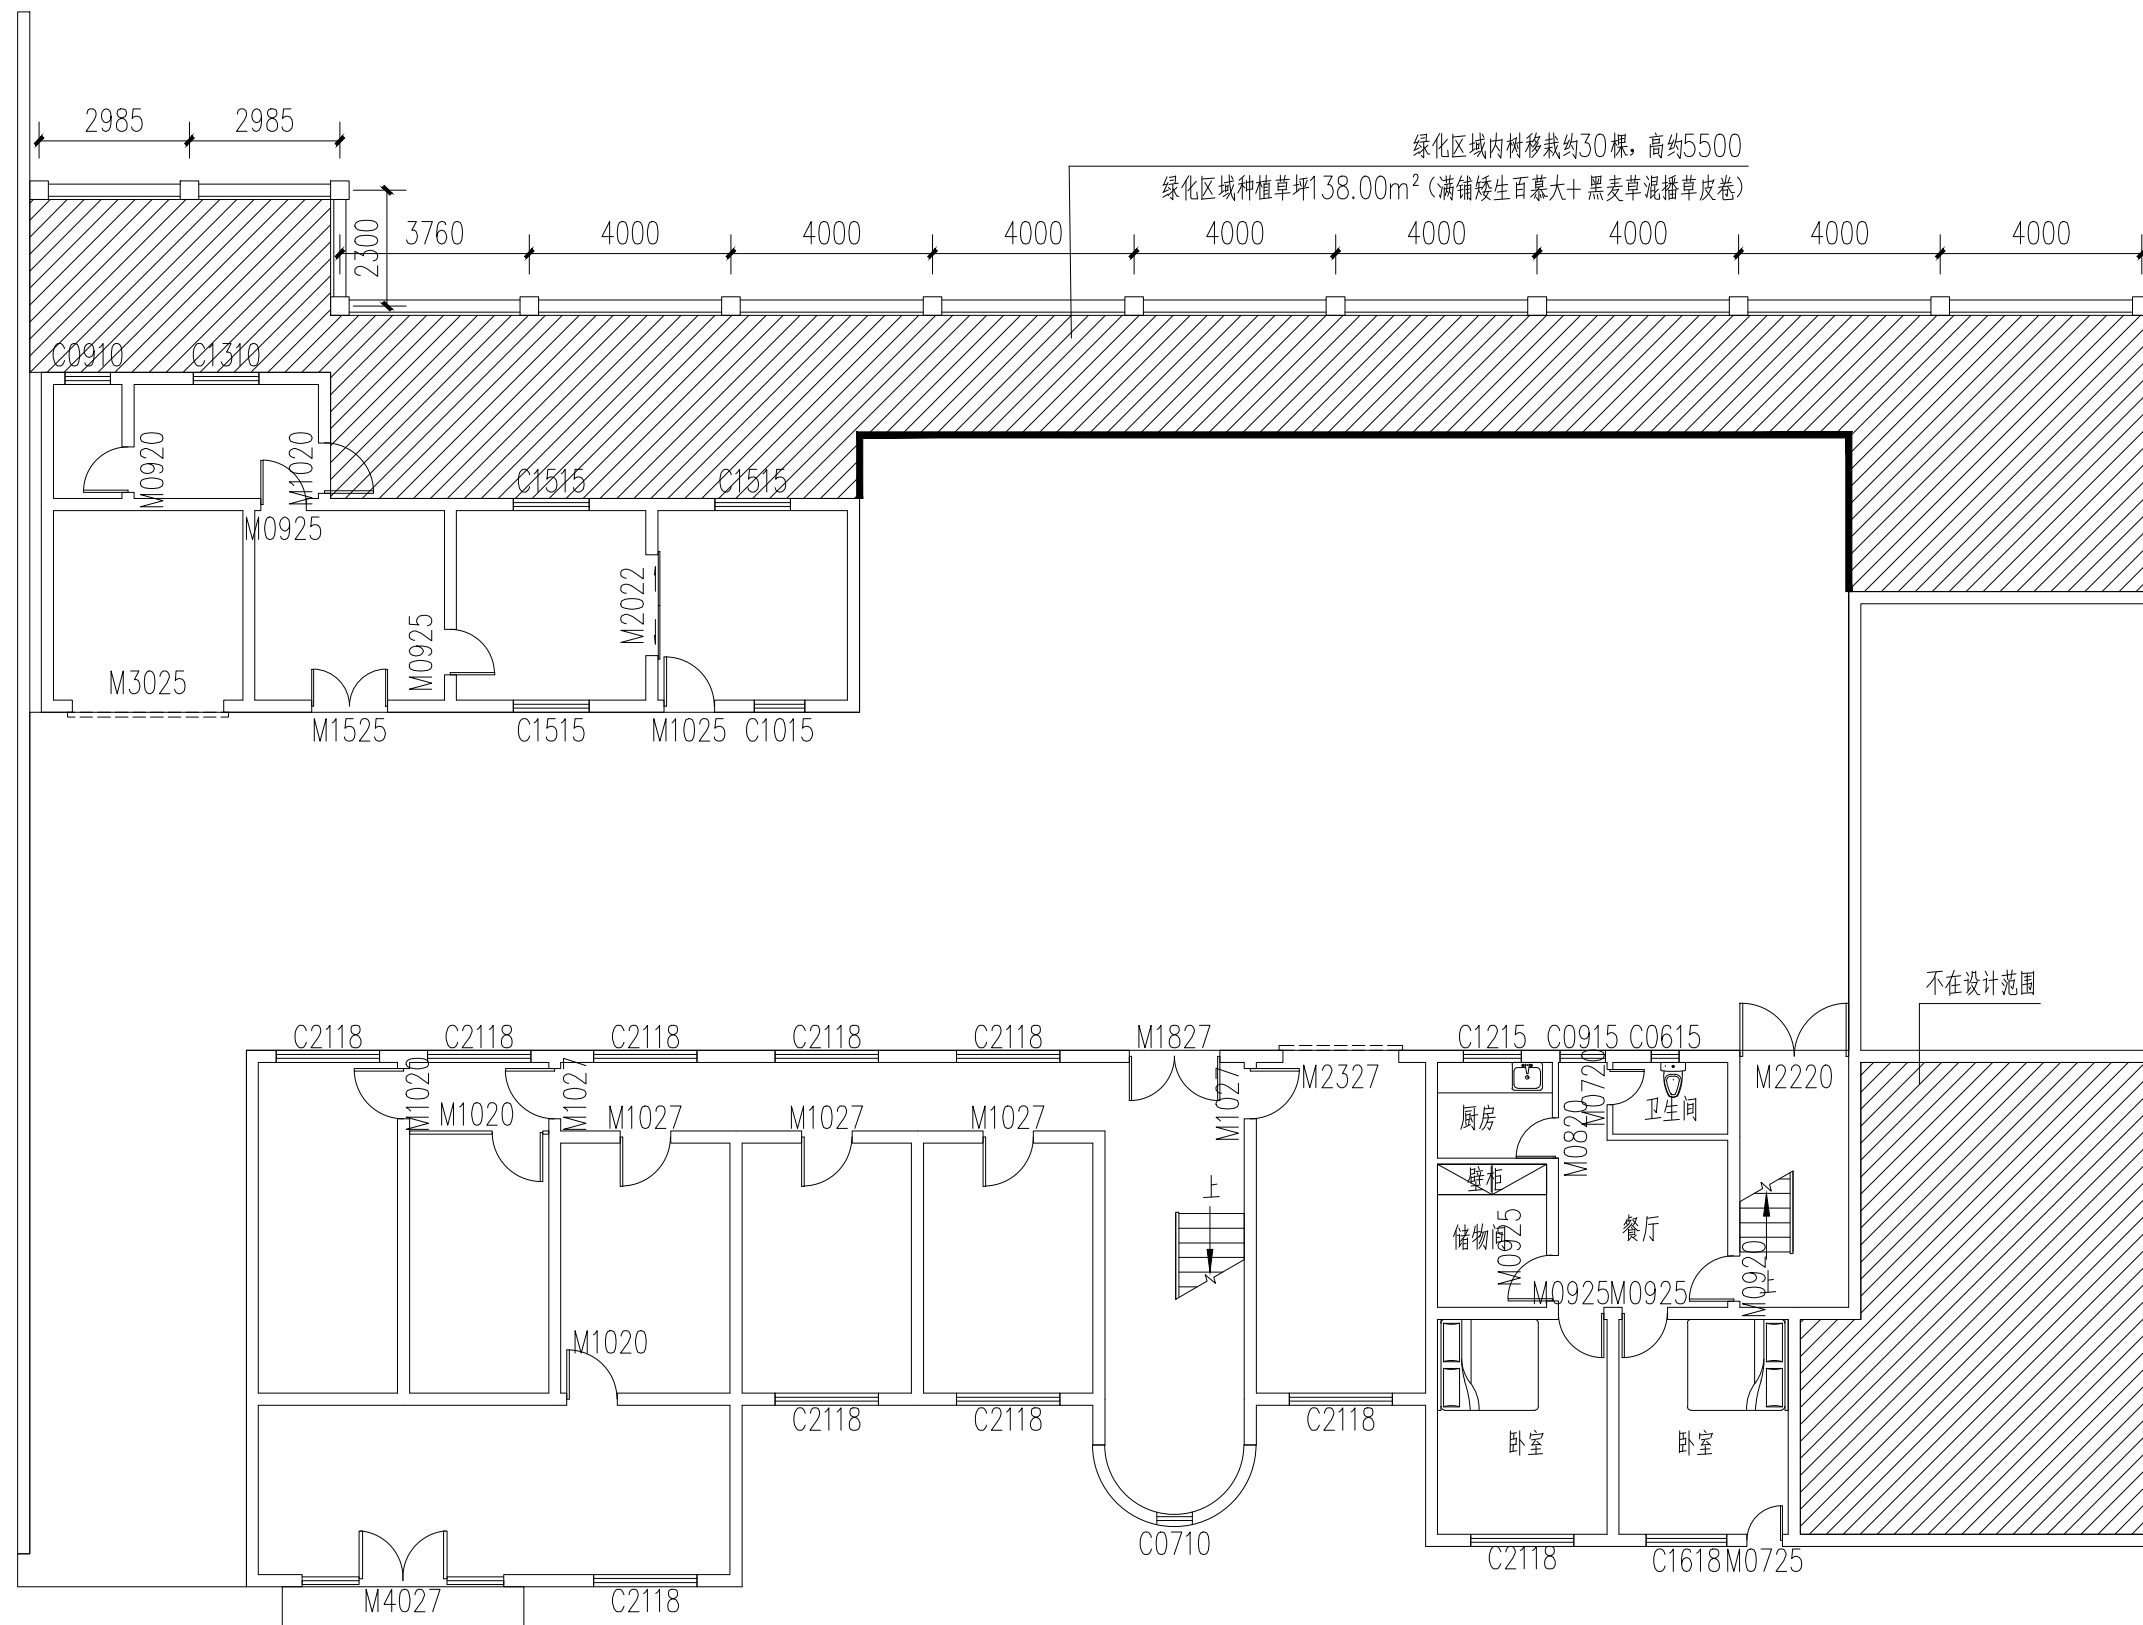


※ 本图纸版权属中京方正（北京）工程技术有限公司所有。

※ 本图纸需手续齐全方可用于施工。

绿化区域内树移栽约30棵，高约5500

* 本图纸版权属中京方正（北京）工程技术有限公司所有。
* 本图纸需手续齐全方可用于施工。

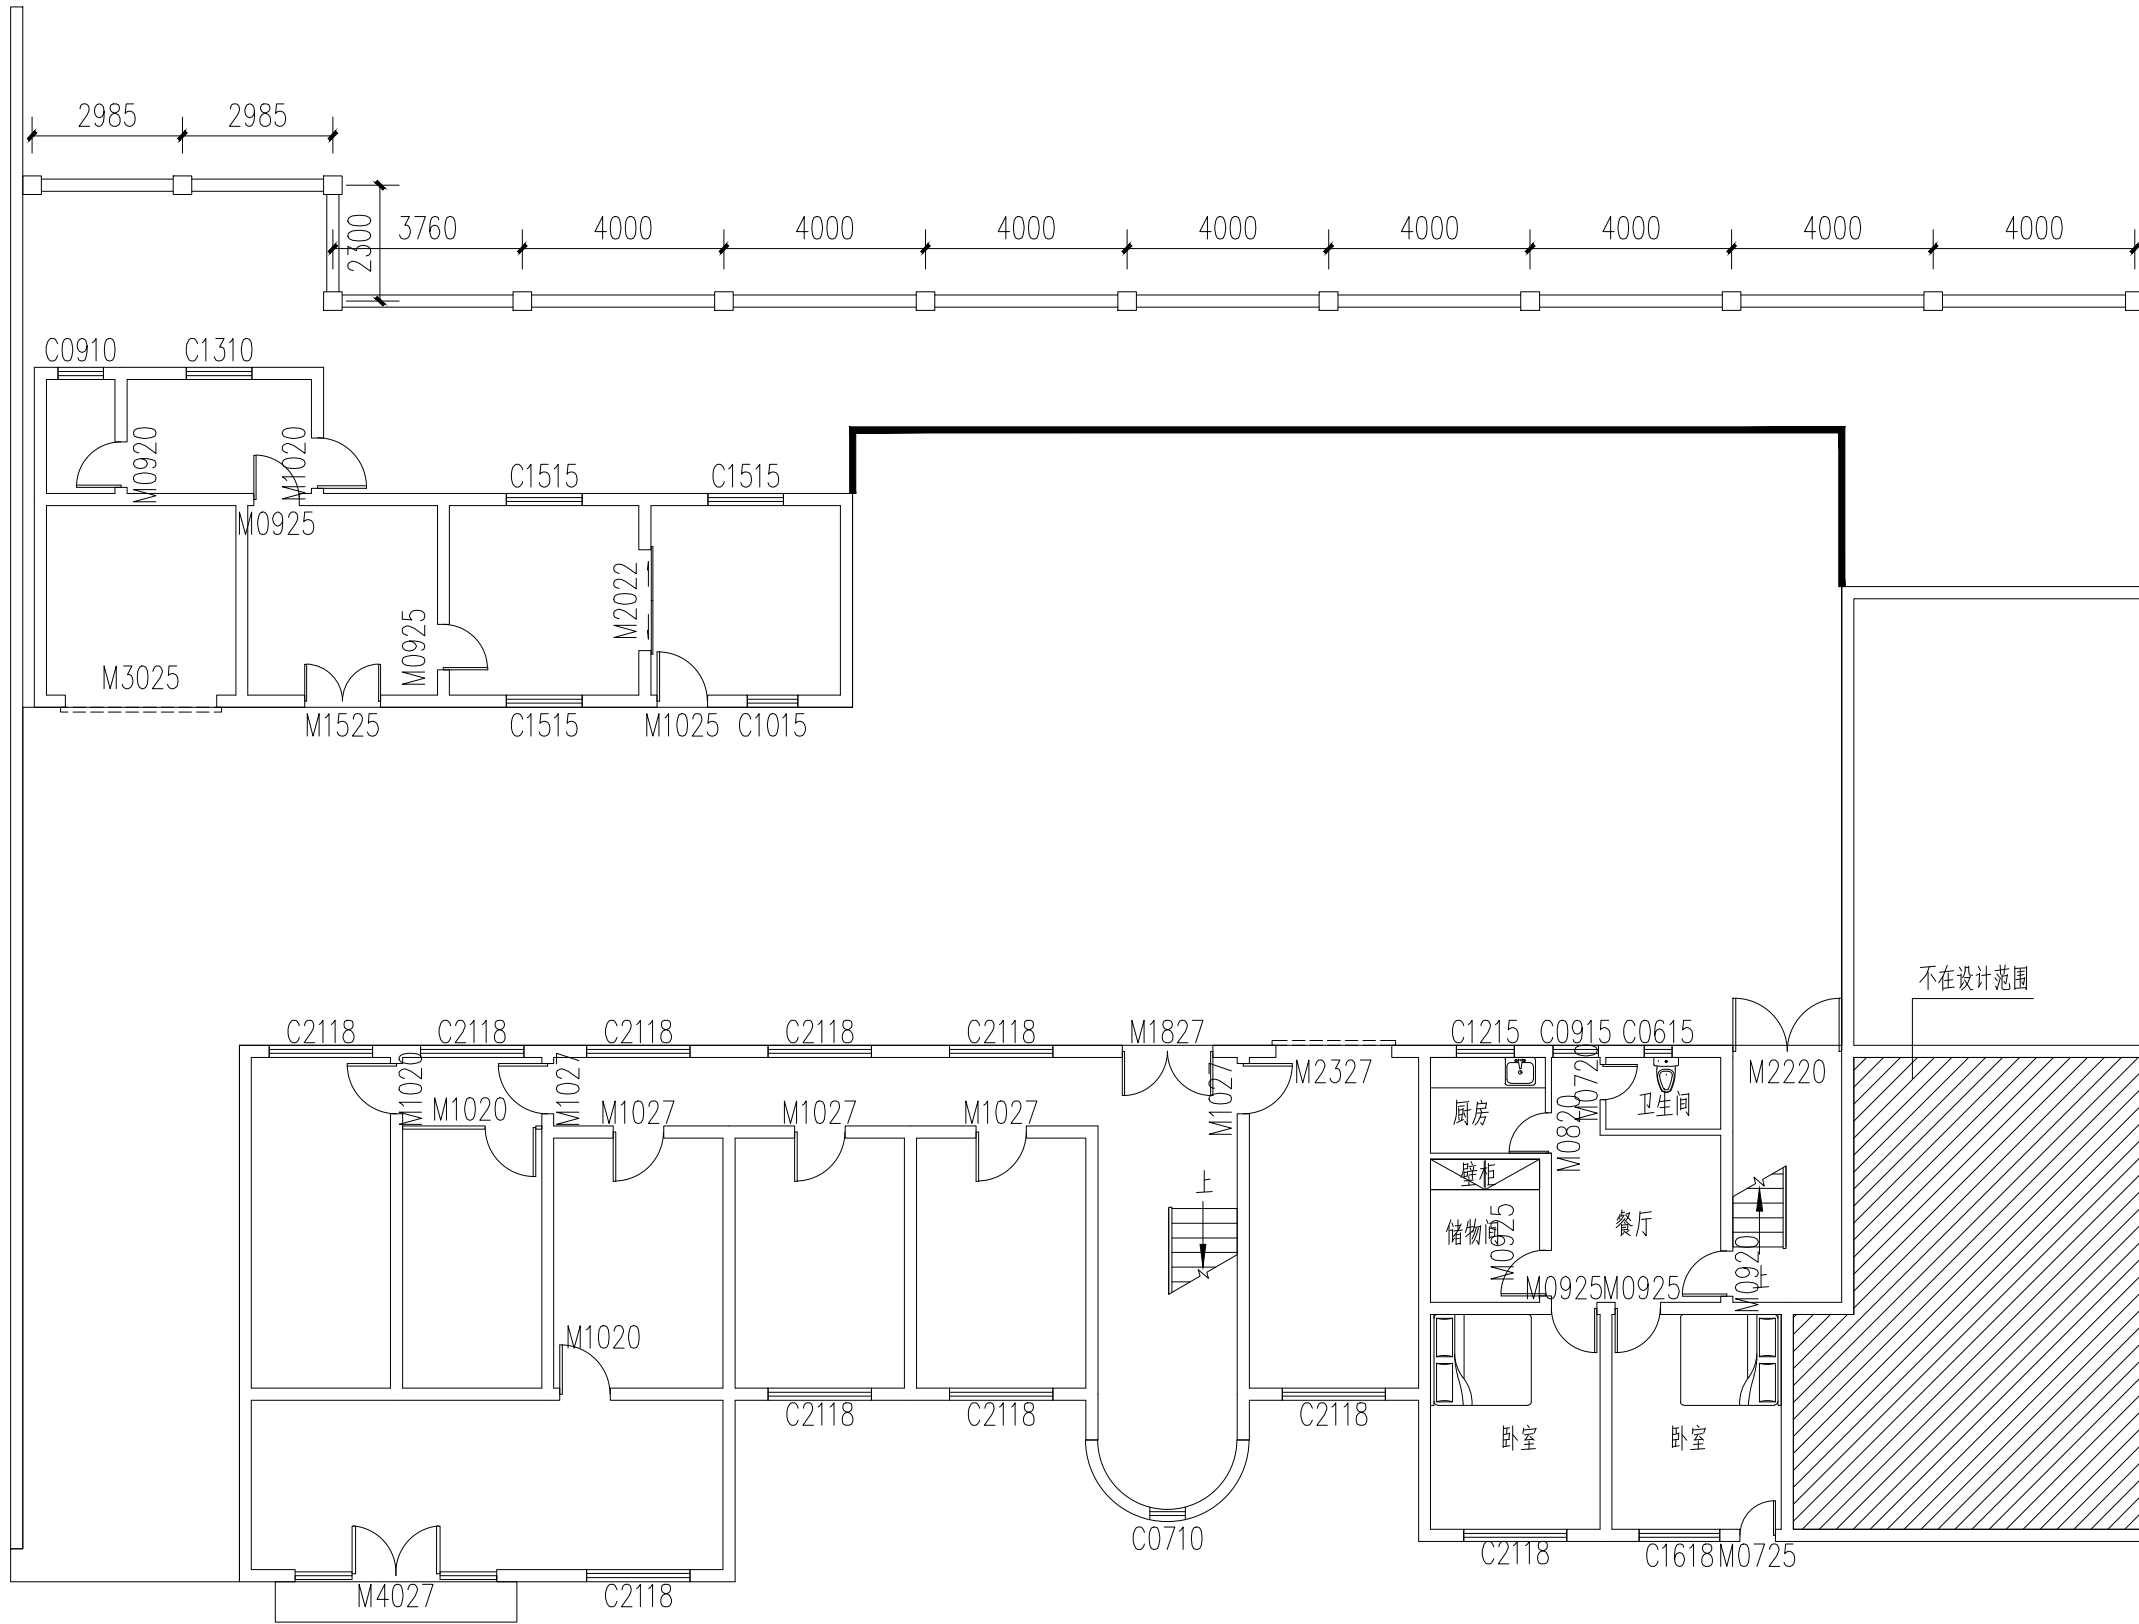

室外北侧围墙新建平面图 1:150

设计阶段 Design Stage				
方案	初设	报规	招标	施工
		●		
人防	消防	园林	绿建	

出图专用章 SHADCL PROJECT SEAL

中京方正（北京）工程技术有限公司
工程设计 甲级 A111002861
工程设计 乙级 A211002868

出图专用章
未加盖本公司出图专用章无效 INVALID NO THE SPECIAL SEAL

注册执业章 REGISTERED SEAL
中华人民共和国一级注册建筑师
姓名：肖光荣
注册号：1100286-010
有效期：至2025年10月

中京方正（北京）工程技术有限公司
Zhongjing Fangzheng(Beijing) Engineering Technology Co., Ltd.
建筑行业（建筑工程）甲级 A111002861

项目负责人 Item Prin	肖光荣	肖光荣
专业负责人 Chief	肖光荣	肖光荣
审定 Approved	董志慧	董志慧
审核 Examined	杨敏	杨敏
校对 Checked	董志慧	董志慧
设计 Designed	赵航震	赵航震

建设单位 Client
射阳县市场监督管理局

工程名称 Project
射阳县市场监督管理局海河分局办公楼装修工程

子项 Sub Item

图名 Title
室外北侧围墙新建平面图

工程号 Pjt.No.	YCFZ-*****-***	专业 Dept.	建筑
比例 Scale	见图	图号 Dwg.No.	建-99
版本 Version		日期 Date	2025年04月

* 本图纸版权属中京方正（北京）工程技术有限公司所有。
* 本图纸需手续齐全方可用于施工。

一、工程概况

本工程为围墙工程。

二、建筑结构安全等级及设计使用年限

- 1.建筑结构安全等级：二级
- 2.设计使用年限：土建部分50年
- 3.建筑抗震设防类别：丙类
- 4.地基基础设计等级：乙级

三、自然条件

- 1.基本风压：W₀=0.40KN/m²
- 2.基本雪压：S₀=0.20KN/m²
- 3.场地地震基本烈度：7度，设计地震分组：第二组，建筑场地类别：Ⅳ类

四、本工程设计遵循的标准、规范

- 1.《建筑抗震设防分类标准》（GB 50223-2008）
- 2.《建筑结构荷载规范》（GB 50009-2012）
- 3.《建筑抗震设计规范》（GB50011-2010）（2016修订版）
- 4.《建筑地基基础设计规范》（GB50007-2011）
- 5.《混凝土结构设计规范》（GB50010-2010）（2015修订版）

本工程按现行国家设计标准进行设计，施工时除应遵守本说明及各设计图纸说明外，尚应严格执行现行国家及工程所在地区的有关规范或规程。

五、地基与基础

- 1.本工程地基基础设计等级：乙级
- 2.本工程基础采用条形基础
- 3.基础基槽开挖后需通知设计人员及勘察人员验槽
- 4.回填土应均匀对称进行并分层夯实,夯实后的干容重不得小于 16KN/M；填土的有机质含量不超过5%；承台和地下室外墙与基坑侧壁间隙采用素土分层回填夯实，压实系数不小于0.94。
- 5.混凝土基础底板下设100厚C15素混凝土垫层,每边宽出基础边100。

六、设计计算程序

本工程结构设计计算软件采用建研院开发的PKPM系列软件(2010v3.1.3)。

七、材料

1.混凝土强度等级

- a)基础垫层混凝土强度等级为: C15。
- b)结构构件中的构造柱、造型柱、立柱及水平系梁混凝土强度等级均为: C30。
- 2.梁、柱节点处的混凝土强度等级不宜低于柱的混凝土强度等级；当柱和梁的混凝土强度等级相差>10Mpa时，施工时应采取专门措施,确保节点区(柱边1.5倍梁高范围内)混凝土强度等级不低于柱的混凝土强度等级。当采用商品混凝土时应按有关规范制定防裂措施。
- 3.钢筋应尽量连续贯通配置，不留或少留接头。柱钢筋连接采用焊接连接,连接质量应达到连接区段内接头百分率不大于50%。
- 4.钢筋代号:Φ -HRB400E。
- 5.一、二、三级抗震等级的框架和斜撑构件（含梯段），其纵向受力钢筋应采用现行国家标准《钢筋混凝土用钢第二部分：热轧带肋钢筋》GB1499.2中牌号带“E”的热轧带肋钢筋,应符合下列要求：
 - a)钢筋的抗拉强度实测值与屈服强度实测值的比值不应小于1.25；
 - b)钢筋的屈服强度实测值与屈服强度标准值的比值不应大于1.3；
 - c)钢筋在最大拉力下的总伸长率实测值不应小于9%。
- 6.钢筋的强度标准值应具有不小于95%的保证率。

7.墙体应符合下列要求:

砌体部位	砌块名称	墙厚	砌块强度	砂浆类型	砂浆强度等级	荷载取值 kn/m²	备 注
±0.000以下及女儿墙	混凝土普通砖	240	>Mu10	水泥砂浆	M7.5	4.6	1.轻质砌块砌体干燥收缩率 不超过0.2MM/M. 2.荷载取值中含粉刷 面层重量 3.长期浸水或长期受干湿 交替部位不得采用加气 混凝土砌块 4.顶层砌筑砂浆等级M7.5
T12000±	外围护墙	240	>Mu7.5	混合砂浆	M5.0	4.3	
	房间隔墙	240	>Mu7.5	混合砂浆	M5.0	4.3	
		120	>Mu7.5	混合砂浆	M5.0	2.5	

确定砂浆强度等级时应采用同类块体为砂浆强度试块底模，市区工程使用预拌砂浆，对应替换关系及技术要求详见建筑图。混凝土砌块砌筑砂浆应满足《混凝土小型空心砌块砂浆》（JC860-2000）的规定。

设计阶段 Design Stage				
方 案	初 设	报 规	招 标	施 工
		●		
人 防	消 防	园 林	绿 建	

出图专用章 SHADCL PROJECT SEAL

中京方正（北京）工程技术有限公司
工程设计 甲级 A111002861
工程设计 乙级 A211002868

出图专用章
未加盖本公司出图专用章无效 INVALID NO THE SPECIAL SEAL

注册执业章 REGISTERED SEAL

中华人民共和国一级注册建筑师

姓 名：肖 光 荣
注 册 号： 1100286-010
有 效 期： 至2025年10月

中京方正（北京）工程技术有限公司
Zhongjing Fangzheng(Beijing) Engineering Technology Co., Ltd.

建筑行业（建筑工程）甲级 A111002861

项目负责人 Item Prin	肖光荣	肖 光 荣
专业负责人 Chief	肖光荣	肖 光 荣
审 定 Approved	董志慧	董 志 慧
审 核 Examined	杨 敏	杨 敏
校 对 Checked	董志慧	董 志 慧
设 计 Designed	赵航震	赵 航 震

建 设 单 位 Client
射阳县市场监督管理局


工 程 名 称 Project
射阳县市场监督管理局海河分局办公楼装修工程

子 项 Sub Item


图 名 Title
围墙设计说明

工程号 Pjt.No.	YCFZ-*****-***	专 业 Dept.	建 筑
比 例 Scale	见图	图 号 Dwg. No.	建-100
版 本 Version		日 期 Date	2025年04月

* 本图纸版权属中京方正（北京）工程技术有限公司所有。
* 本图纸需手续齐全方可用于施工。

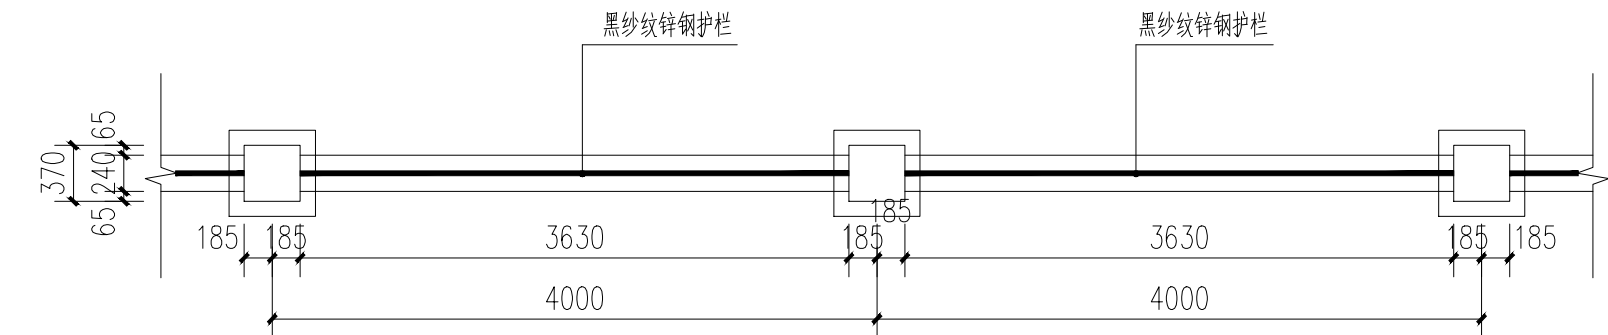

镂空围墙平面图 1:50

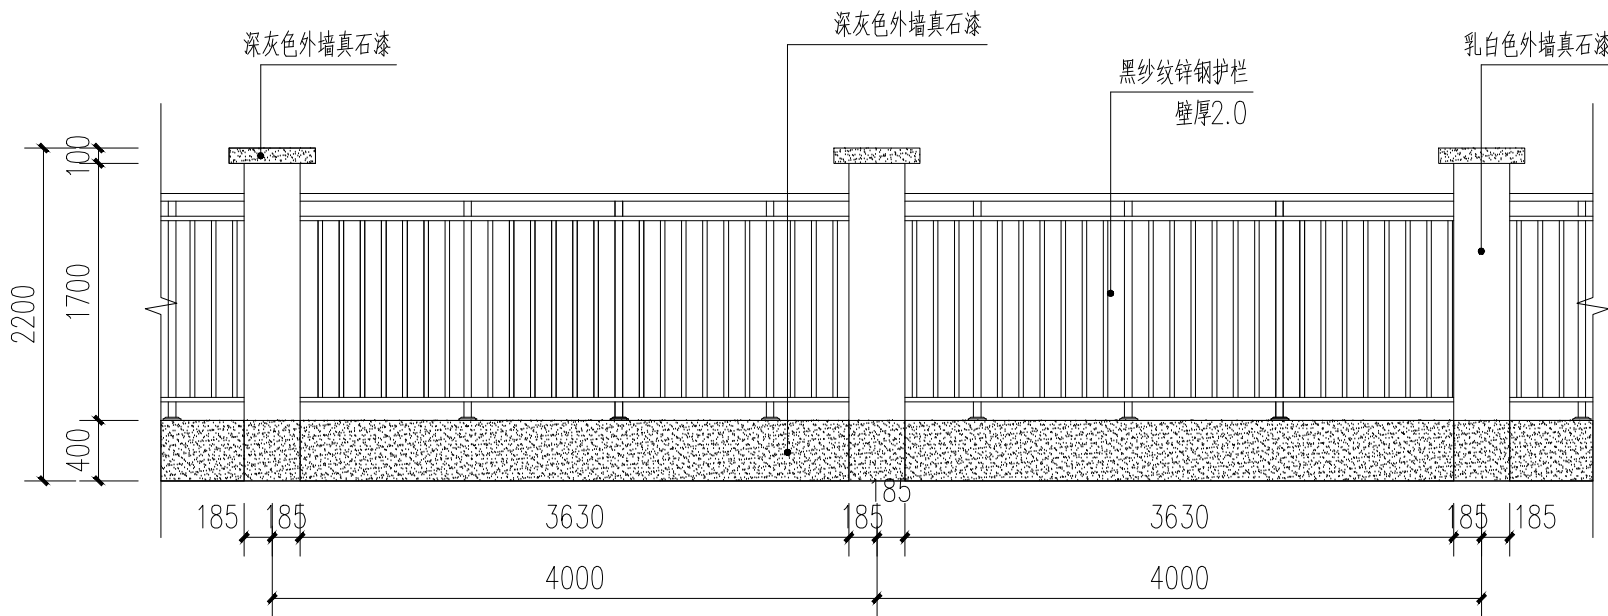

镂空围墙立面图 1:50

设计阶段 Design Stage				
方案	初设	报规	招标	施工
		●		
人防	消防	园林	绿建	

出图专用章 SHADCL PROJECT SEAL

中京方正（北京）工程技术有限公司
工程设计 甲级 A111002861
工程设计 乙级 A211002868

出图专用章
未加盖本公司出图专用章无效 INVALID NO THE SPECIAL SEAL

注册执业章 REGISTERED SEAL

中华人民共和国一级注册建筑师

姓名：肖光荣
注册号：1100286-010
有效期：至2025年10月

中京方正（北京）工程技术有限公司
Zhongjing Fangzheng(Beijing) Engineering Technology Co., Ltd.

建筑行业（建筑工程）甲级 A111002861

项目负责人 Item Prin	肖光荣	肖光荣
专业负责人 Chief	肖光荣	肖光荣
审定 Approved	董志慧	董志慧
审核 Examined	杨敏	杨敏
校对 Checked	董志慧	董志慧
设计 Designed	赵航震	赵航震

建设单位 Client

射阳县市场监督管理局

工程名称 Project

射阳县市场监督管理局海河分局办公楼装修工程


子项 Sub Item




图名 Title


围墙平、立面图

工程号 Pjt.No.	YCFZ-*****-***	专业 Dept.	建筑
比例 Scale	见图	图号 Dwg.No.	建-101
版本 Version		日期 Date	2025年04月

* 本图纸版权属中京方正（北京）工程技术有限公司所有。
* 本图纸需手续齐全方可用于施工。

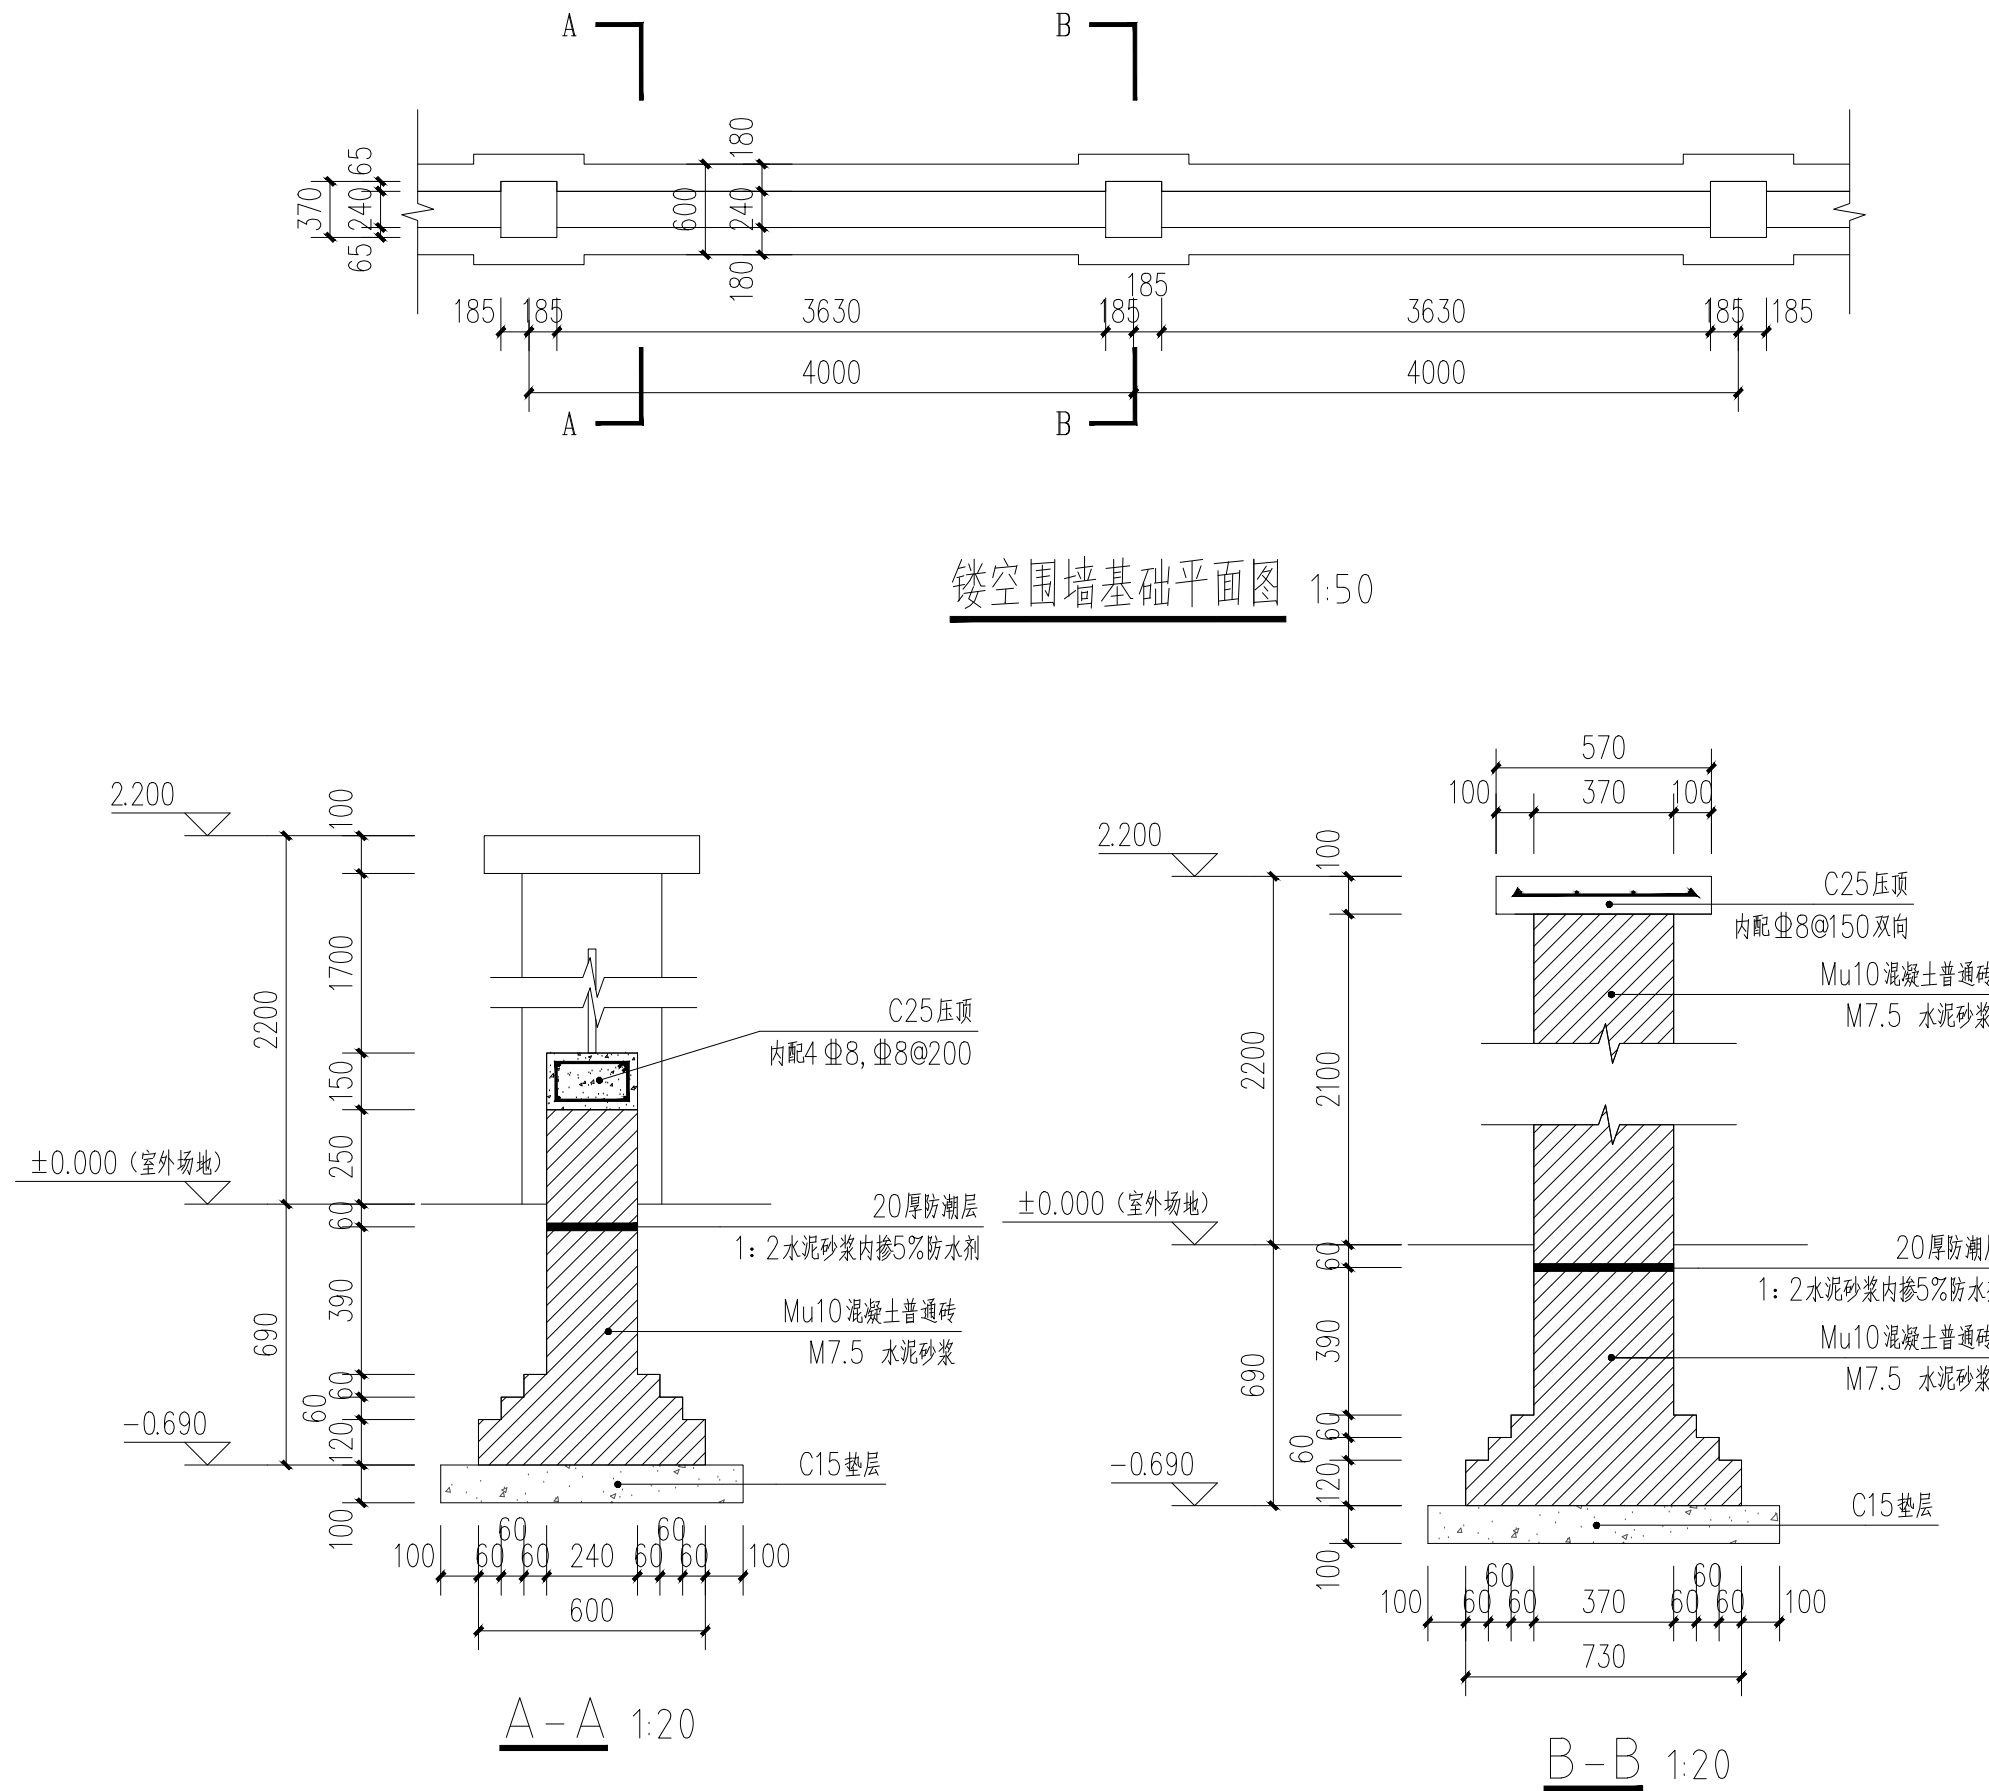

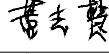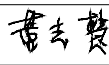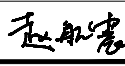设计阶段 Design Stage				
方案	初 设	报 规	招 标	施 工
		●		
人 防	消 防	园 林	绿 建	
出图专用章 SHADCL PROJECT SEAL				
中京方正（北京）工程技术有限公司				
工程设计 甲级		A111002861		
工程设计 乙级		A211002868		
出图专用章				
未加盖本公司出图专用章无效 INVALID NO THE SPECIAL SEAL				
注册执业章 REGISTERED SEAL				
中华人民共和国一级注册建筑师				
姓 名：肖 光 荣				
注册号：1100286-010				
有效期：至2025年10月				
 中京方正（北京）工程技术有限公司 Zhongjing Fangzheng(Beijing) Engineering Technology Co., Ltd.				
建筑行业（建筑工程）甲级 A111002861				
项目负责人 Item Prin	肖光荣			
专业负责人 Chief	肖光荣			
审 定 Approved	董志慧			
审 核 Examined	杨 敏			
校 对 Checked	董志慧			
设 计 Designed	赵航震			
建 设 单 位 Client				
射阳县市场监督管理局				
工 程 名 称 Project				
射阳县市场监督管理局海河分局办公楼装修工程				
子 项 Sub Item				
图 名 Title				
围墙基础平面图、剖面图				
工程号 Pjt.No.	YCFZ-*****-***	专 业 Dept.	建 筑	
比 例 Scale	见图	图 号 Dwg.No.	建-102	
版 本 Version		日 期 Date	2025年04月	

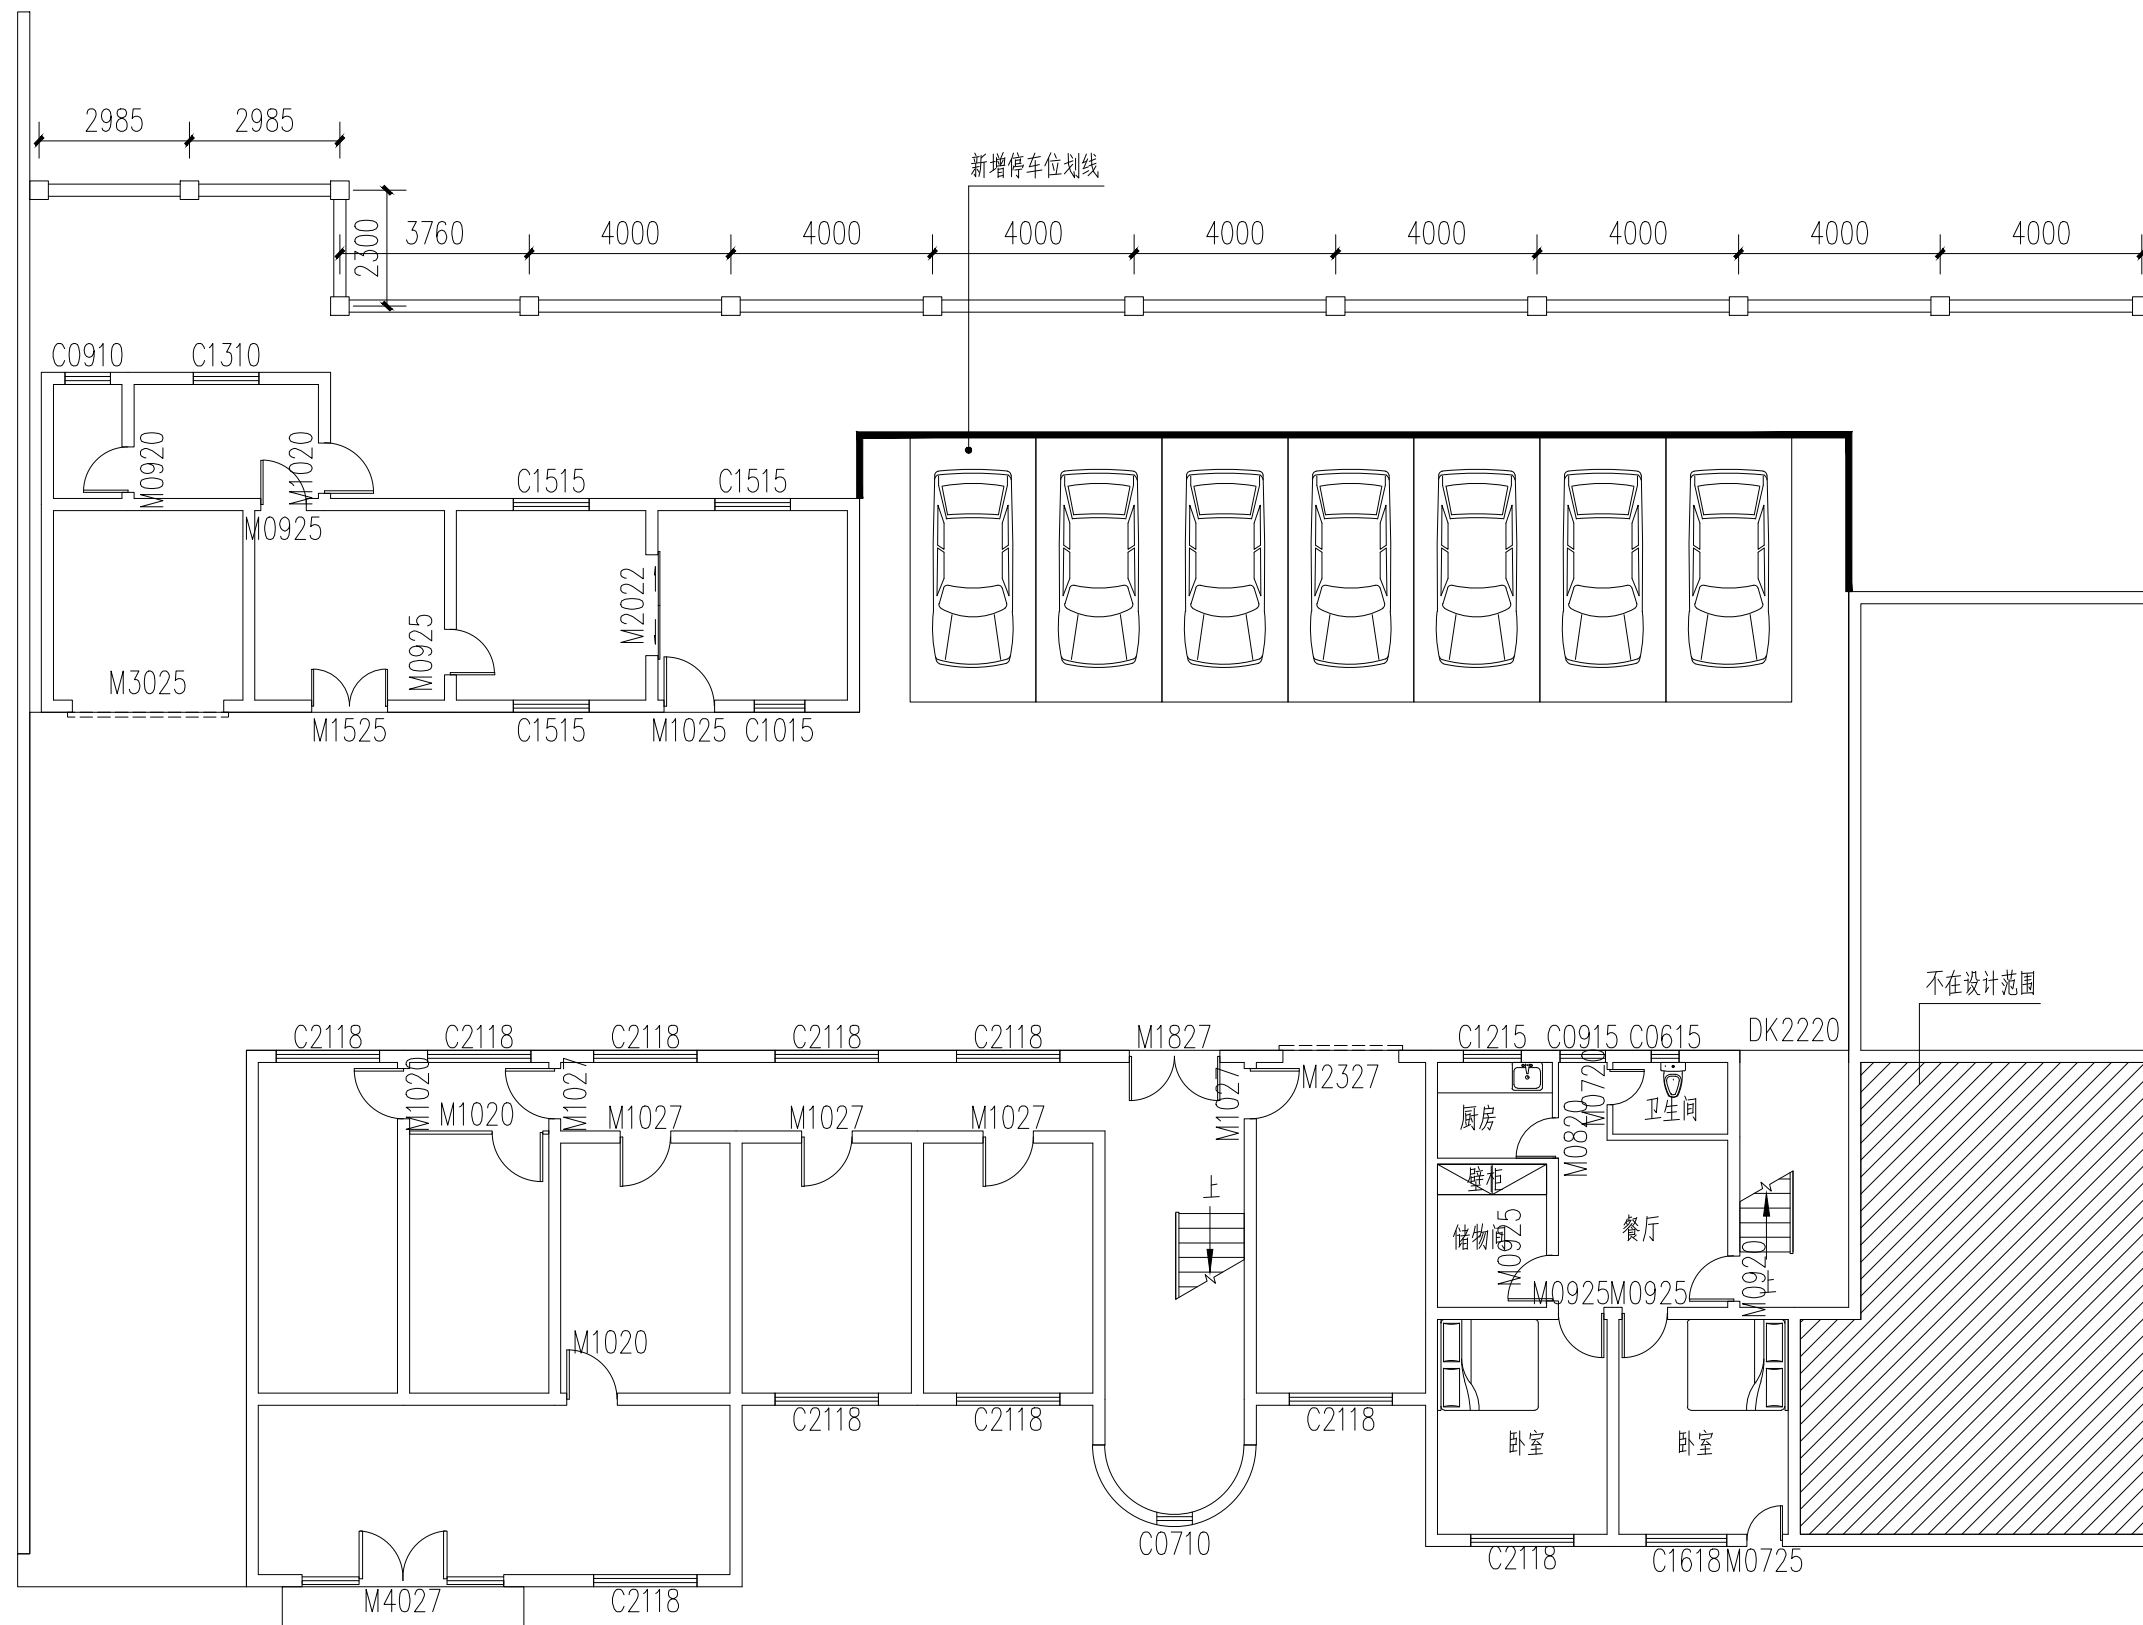

设计阶段 Design Stage				
方案	初设	报规	招标	施工
		●		
人防	消防	园林	绿建	

* 本图纸版权属中京方正（北京）工程技术有限公司所有。


* 本图纸需手续齐全方可用于施工。

* 本图纸版权属中京方正（北京）工程技术有限公司所有。
* 本图纸需手续齐全方可用于施工。

标线漆材料要求：


- 热熔反光型标线涂料中含18%–25%的玻璃珠，施工时涂布涂层后立即将玻璃微珠撒布在其表面，应分布均匀。玻璃珠的成圆率不小于80%，其中粒径在850μm–600μm范围内的玻璃珠成圆率不应小于70%，密度应在2.4g/cm3~4.3g/cm3的范围内，玻璃珠表面不应呈发雾现象，中磁性颗粒含量不得大于0.1%。玻璃珠的折射率、耐水性、防水涂层的要求应满足相关规范的规定。
- 反光型标线亮度因素为：白色≥0.35、黄色≥0.27。
- 反光型标线逆反射亮度系数为：白色≥150cd•lx-1•m-2、黄色≥100cd•lx-1•m-2。
- 热熔标线的抗滑值应不小于45BPN。

注：白色标线划线宽度均为150mm

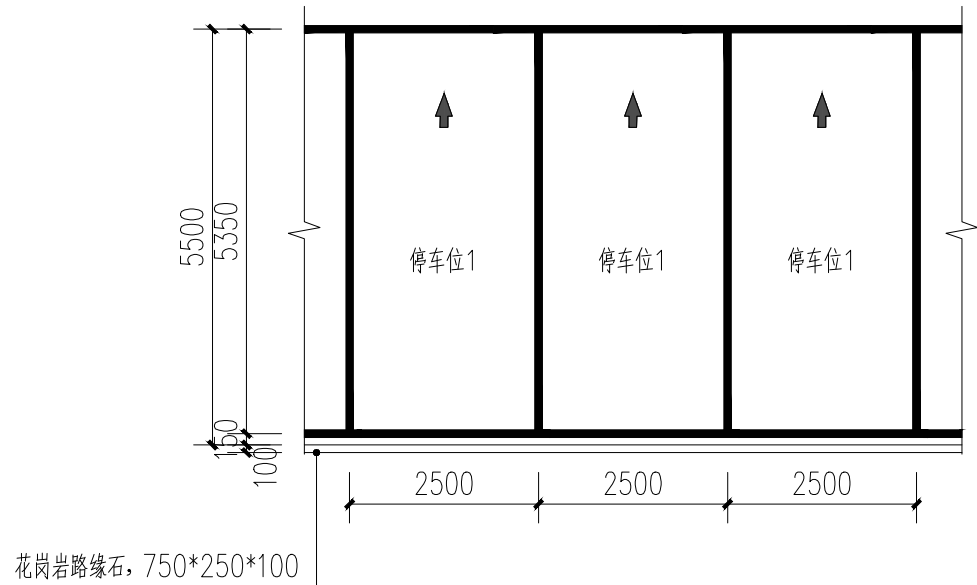

停车位划线平面图 1:100

注：白色标线

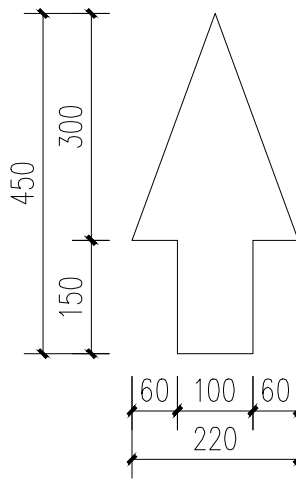

箭头平面图 1:10

注：白色标线

施工质量要求：

1、外观质量要求

- 标线应具有良好的视认性，颜色均匀、边缘整齐、线形规则、线条流畅。
- 标线涂层厚度应均匀、无明显起泡、皱纹、斑点、开裂、发黏、脱落、泛花等缺陷。
- 反光标线的玻璃珠应均匀，其性能及粒径分布符合《路面标线用玻璃珠》（GB/T24722-2009）的要求。

2、标线形状横向位置允许偏差

- 标线实际位置与设计位置的横向允许误差为30mm。
- 标线的宽度允许误差为0~5mm。
- 标线长度以及间断性纵向间距的允许误差应满足GB/T16311-2009中规定的允许偏差表。
- 其它标线尺寸的允许误差不超过±5%。
- 标线设置角度的允许误差为±3°。

设计阶段 Design Stage

方案	初设	报规	招标	施工
		●		
人防	消防	园林	绿建	

出图专用章 SHADCL PROJECT SEAL

中京方正（北京）工程技术有限公司
工程设计 甲级 A111002861
工程设计 乙级 A211002868

出图专用章

未加盖本公司出图专用章无效 INVALID NO THE SPECIAL SEAL

注册执业章 REGISTERED SEAL

中华人民共和国一级注册建筑师

姓名：肖光荣

注册号：1100286-010

有效期：至2025年10月



中京方正（北京）工程技术有限公司

Zhongjing Fangzheng(Beijing) Engineering Technology Co., Ltd.

建筑行业（建筑工程）甲级 A111002861

项目负责人 Item Prin	肖光荣	肖光荣
专业负责人 Chief	肖光荣	肖光荣
审 定 Approved	董志慧	董志慧
审 核 Examined	杨 敏	杨 敏
校 对 Checked	董志慧	董志慧
设 计 Designed	赵航震	赵航震

建设单位 Client

射阳县市场监督管理局

工程名称 Project

射阳县市场监督管理局海河分局办公楼装修工程

子 项 Sub Item

图 名 Title

停车位划线详图

工程号 Pjt.No.	YCFZ-*****-***	专业 Dept.	建 筑
比 例 Scale	见图	图 号 Dwg. No.	建-104
版 本 Version		日 期 Date	2025年04月