




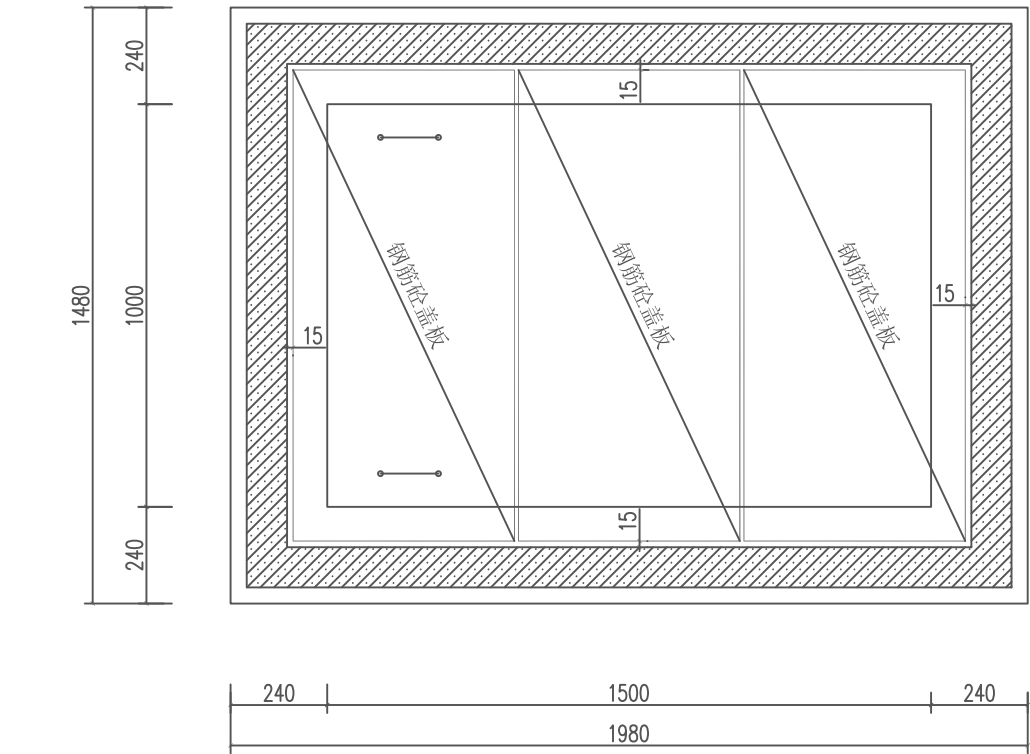


水表井外部平面图

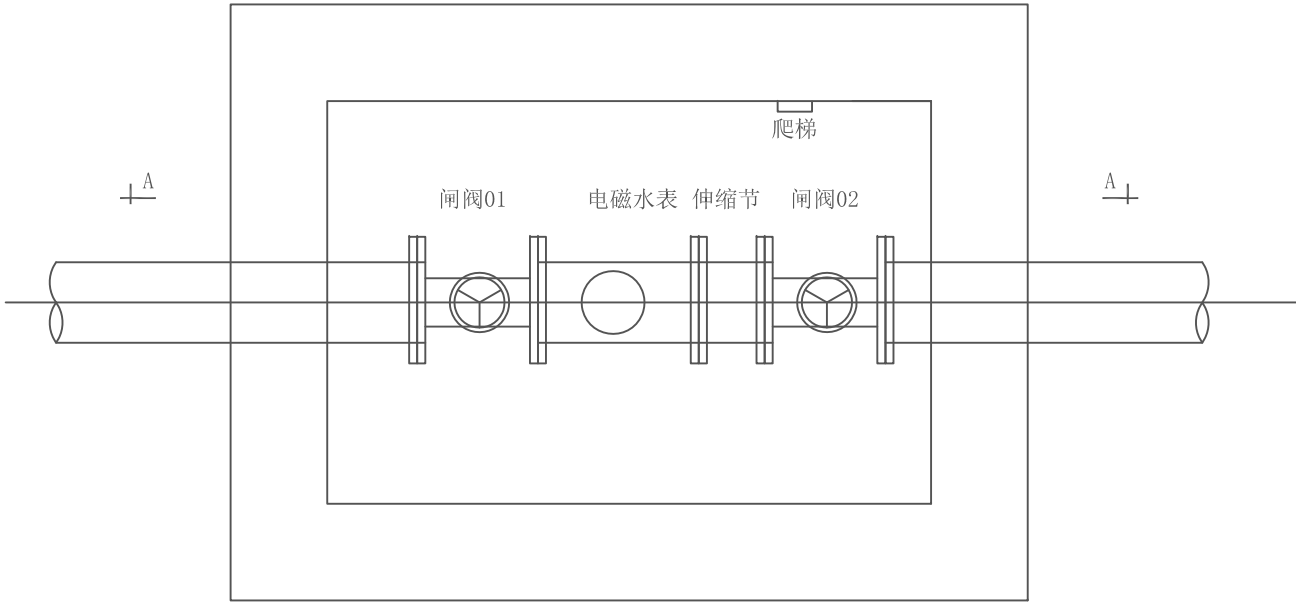


水表井内部安装平面图

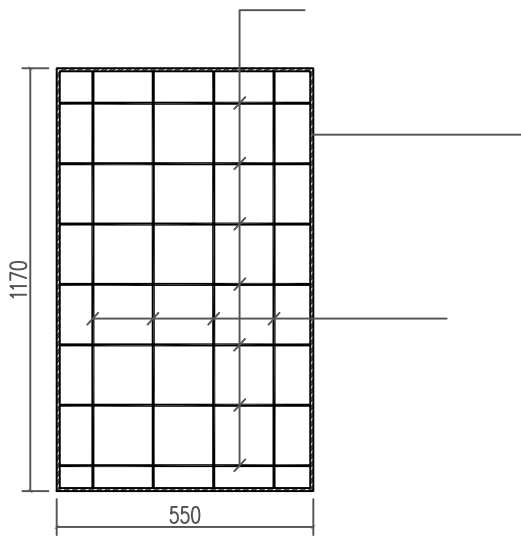

单块预制盖板做法

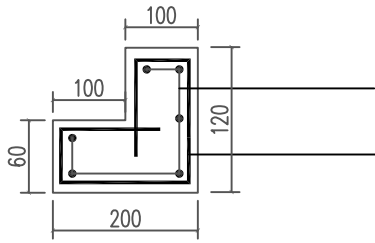

盖座节点A做法

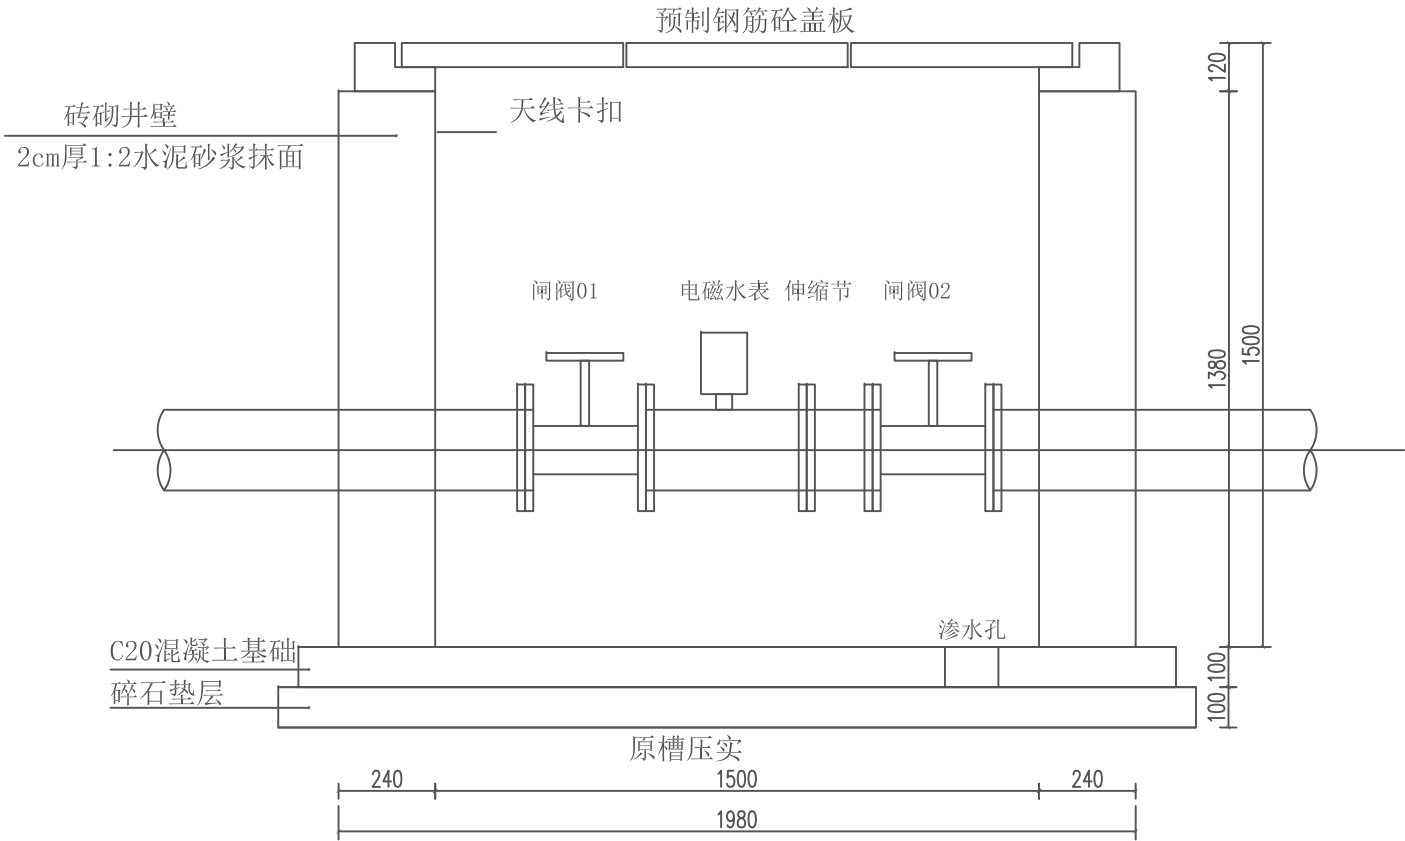

A-A剖面图